




0. PLANTA BAIXA - JUNÇÃO DOS MÓDULOS  
Escala: 1:50

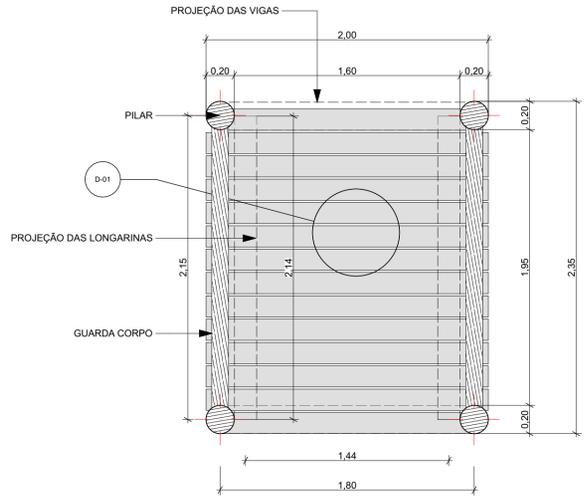


0. PLANTA MODULO TIPO 03 - RAMPA  
Escala: 1:25

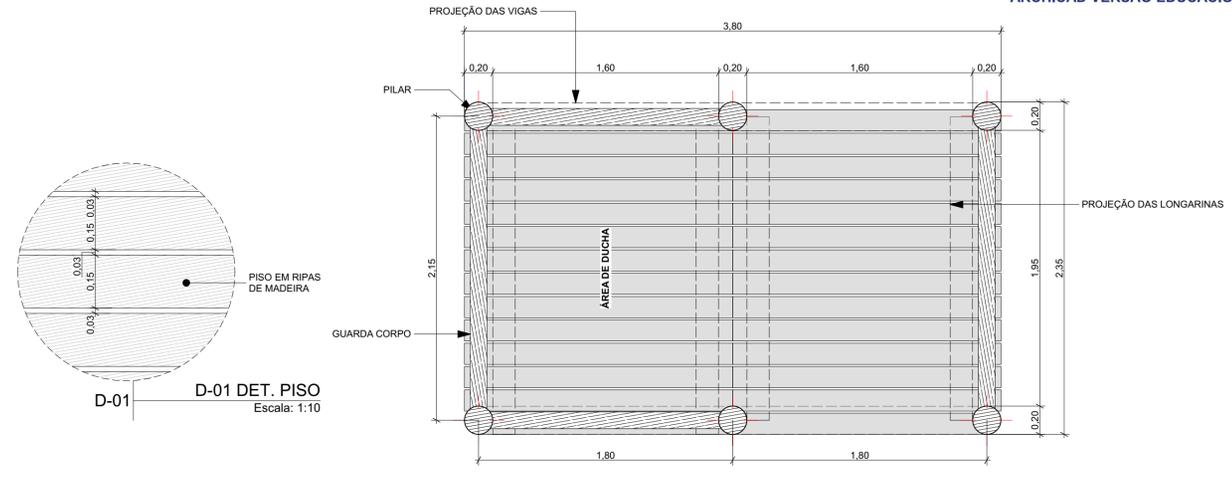


0. PLANTA MODULO TIPO 02 - DUCHA  
Escala: 1:25

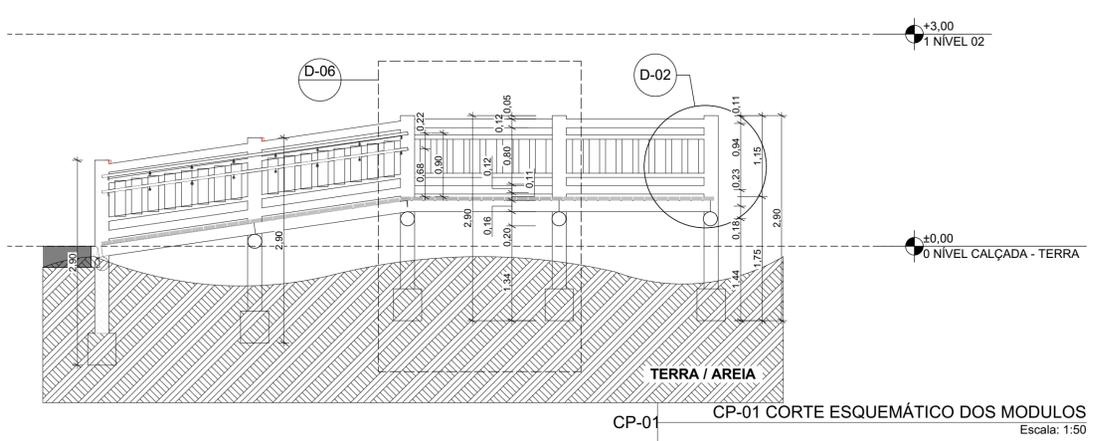


CP-01 CORTE ESQUEMÁTICO DOS MÓDULOS  
Escala: 1:50

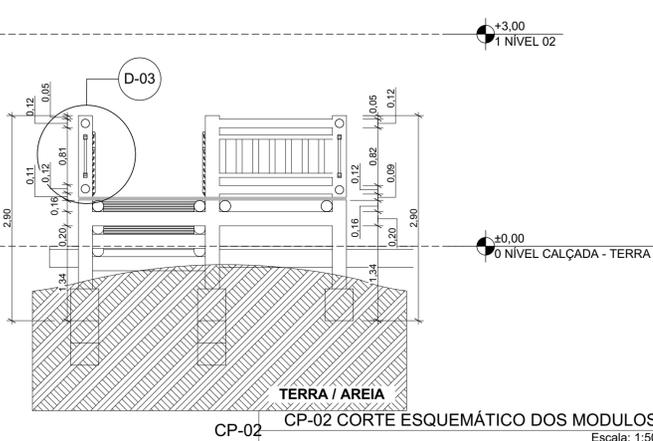


CP-02 CORTE ESQUEMÁTICO DOS MÓDULOS  
Escala: 1:50

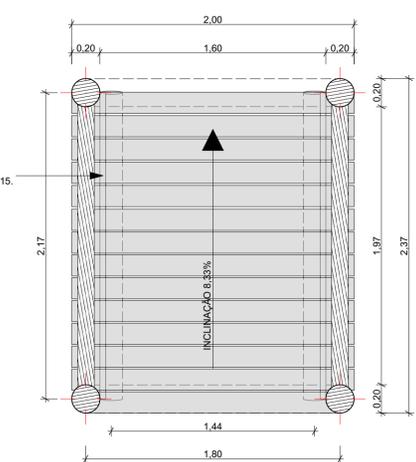


0. PLANTA MODULO TIPO 01  
Escala: 1:25

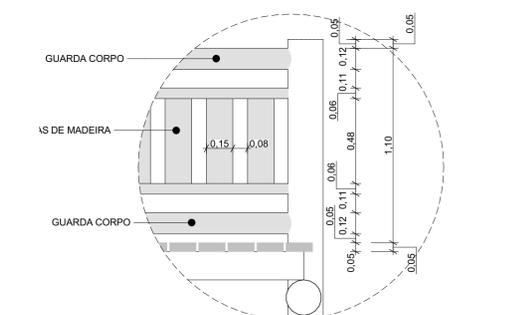


D-02 PERSPECTIVA 01  
Escala: 1:20

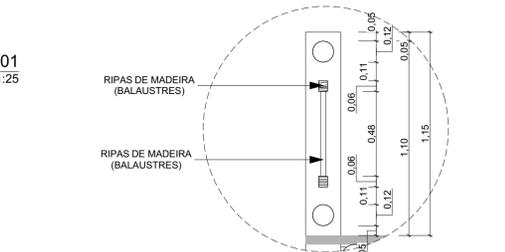


D-03 PERSPECTIVA 01  
Escala: 1:20

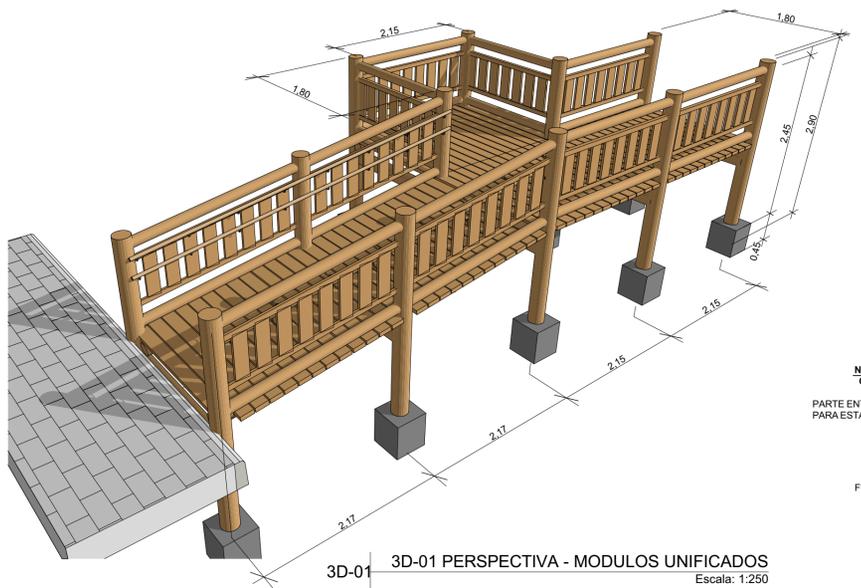

3D-01 PERSPECTIVA - MÓDULOS UNIFICADOS  
Escala: 1:250

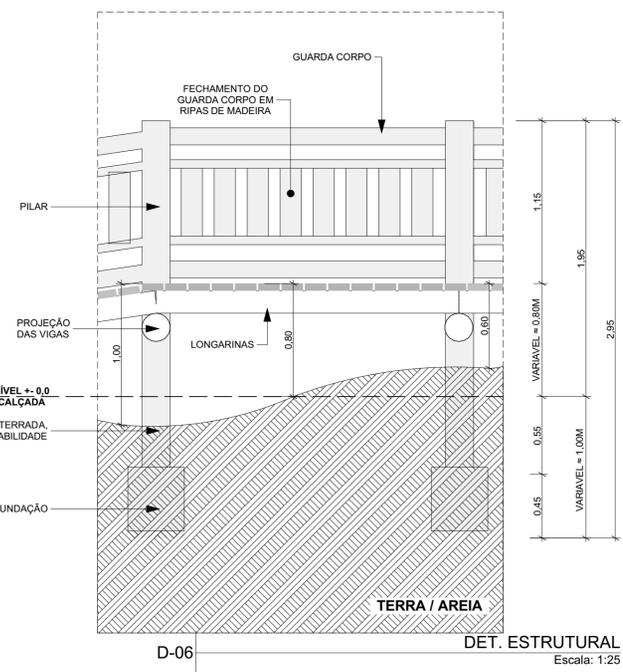

D-06 DET. ESTRUTURAL  
Escala: 1:25

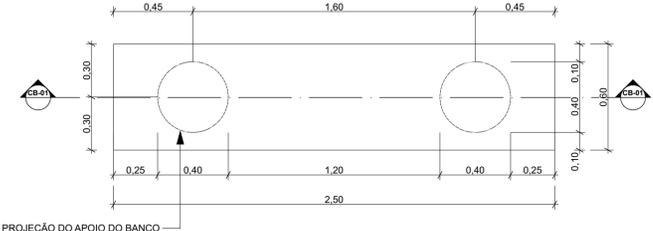

CB-01 CORTE BANCO DE MADEIRA  
Escala: 1:20



D-05 PERSPECTIVA 01  
Escala: 1:75

**NOTA:**  
• TODOS OS BANCOS SERÃO IMPLANTADOS AO LADO DIREITO DE TODAS AS PASSARELAS ( 1 AO 8);  
• TODAS AS MADEIRAS SERÃO FORNECIDAS COM TRATAMENTOS DE AUTOCLAVE;

 <b>PMSM</b> PREFEITURA MUNICIPAL DE SÃO MATEUS ADM 2017/2020 SECRETARIA DE OBRAS INFRAESTRUTURA E TRANSPORTE	
TÍTULO: PASSARELAS NA ORLA DO BALNEÁRIO DE GURIRI SÃO MATEUS - ES INTERVENÇÃO URBANÍSTICA	
LOCAL: AVENIDA OCEANO ATLÂNTICO E PARTE DO LADO SUL, BAIRRO GURIRI - SÃO MATEUS/ES	
RESP. TÉCNICO ENG. CIVIL: ENO. KAROLINE DOS SANTOS ZAMBI CREIA ES - 0461330	DESENHO: CARLOS HENRIQUE E VINÍCIUS SANTOS
CONTEÚDO: PLANTAS, CORTES, VISTAS E DETALHES	ESCALA: 1:25, 1:10, 1:50, 1:250, 1:20, 1:75
DATA: 20/08/2019	FOLHA: 01/03