



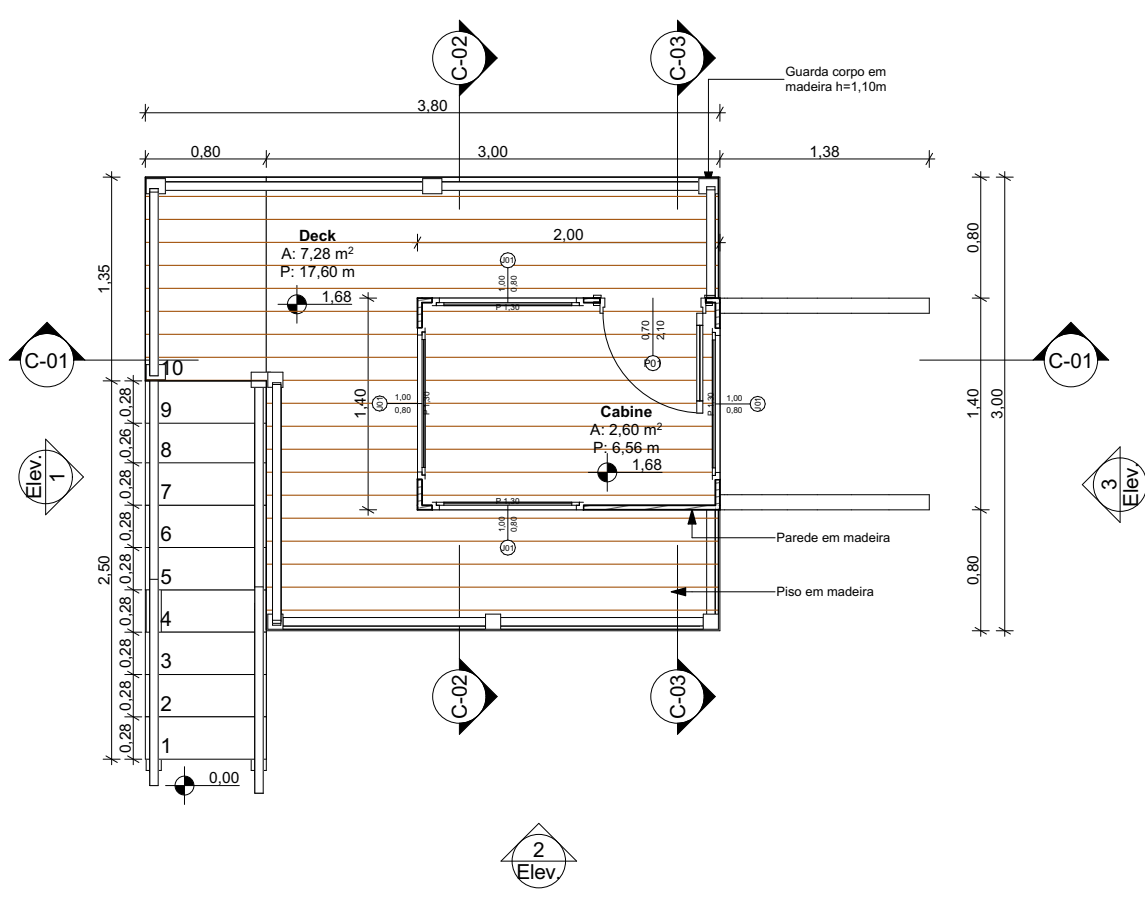

0. Pavimento Térreo
Planta baixa Tec. Escala: 1:50

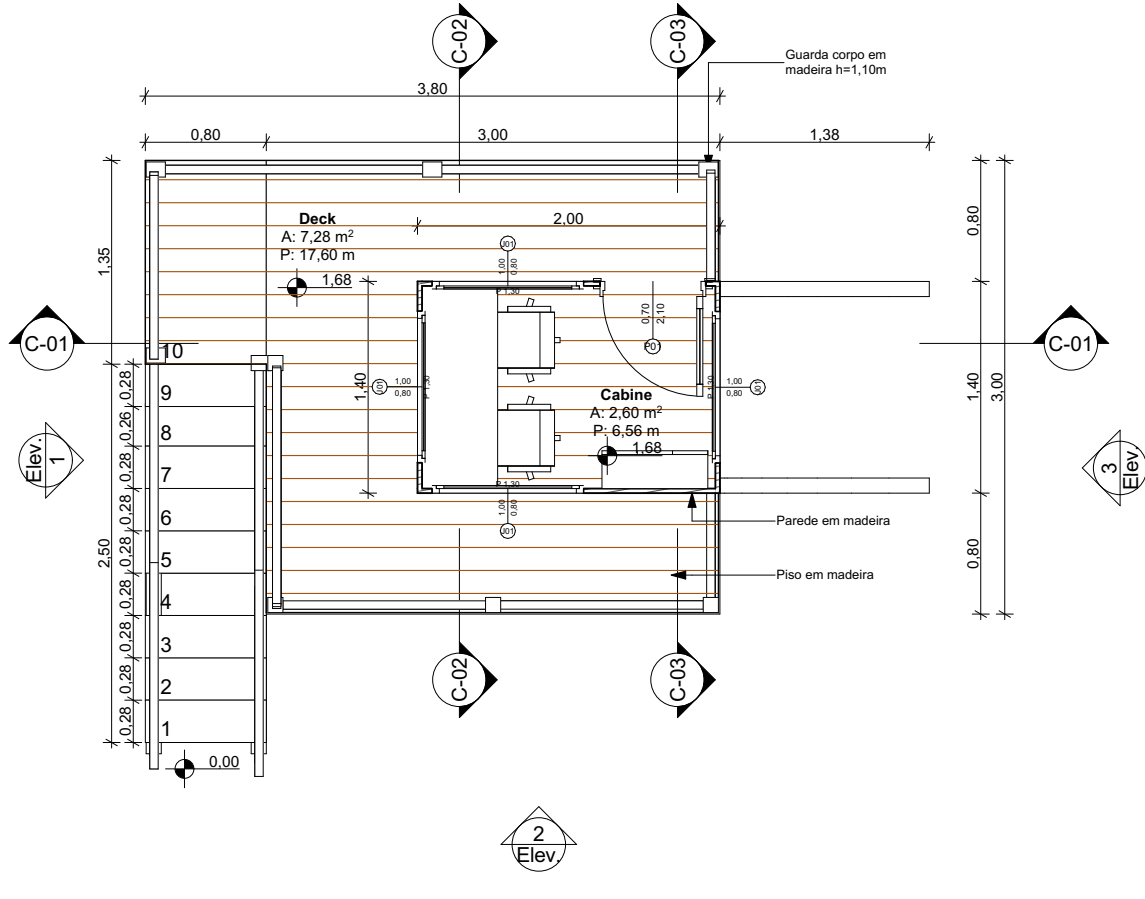

0. Pavimento Térreo
Layout Escala: 1:50

NOTAS: Descrição Técnica – Fixadores para Estrutura de Madeira em Ambiente Marinho
1. Pregos:

Tipo: Pregos anelados ou espiralados (tipo rosca)
Material: Aço inoxidável AISI 304 ou AISI 316 (preferência para AISI 316 em áreas muito salinas)

Comprimento: 2,5 a 4 vezes a espessura da peça a ser fixada
Aplicação: Utilizados para travamentos rápidos, fixação de tábuas e ripas em locais de menor solicitação estrutural.

Tratamento/Proteção: Alternativamente, pregos galvanizados a fogo podem ser utilizados, mas possuem menor durabilidade frente à maresia comparado ao inox.

2. Parafusos:
Tipo: Parafusos cabeça sextavada ou escareada com porca e arruela; ou parafusos autoatarraxantes para madeira

Material: Aço inoxidável AISI 304 ou 316 (preferência para 316)
Diâmetro: M8 a M12 (ajustar conforme dimensionamento estrutural)

Comprimento: Variável conforme a seção das peças, devendo permitir penetração total com folga para arruelas

Acessórios: Sempre utilizar com arruela lisa e, quando necessário, arruela de pressão para evitar afrouxamento

Aplicação: Conexões estruturais principais, como junções de pilares e vigas, travamentos em X, fixação de ancoragens na base.


Considerações Especiais:
Evitar aço carbono comum ou galvanização eletrolítica, pois oxidam rapidamente em ambiente salino.

Verificar se a madeira é tratada (preferencialmente madeira autoclavada ou naturalmente resistente, como cumaru ou itaúba).


Inspeccionar periodicamente os fixadores, especialmente após grandes eventos climáticos ou ressacas.

Evitar contato direto entre metais diferentes (como aço carbono com inox), pois pode ocorrer corrosão galvânica.


Todas as madeiras tem que ter tratamento de cupim.
Mobiliários podem variar de tamanho e forma conforme modelo escolhido posteriormente.

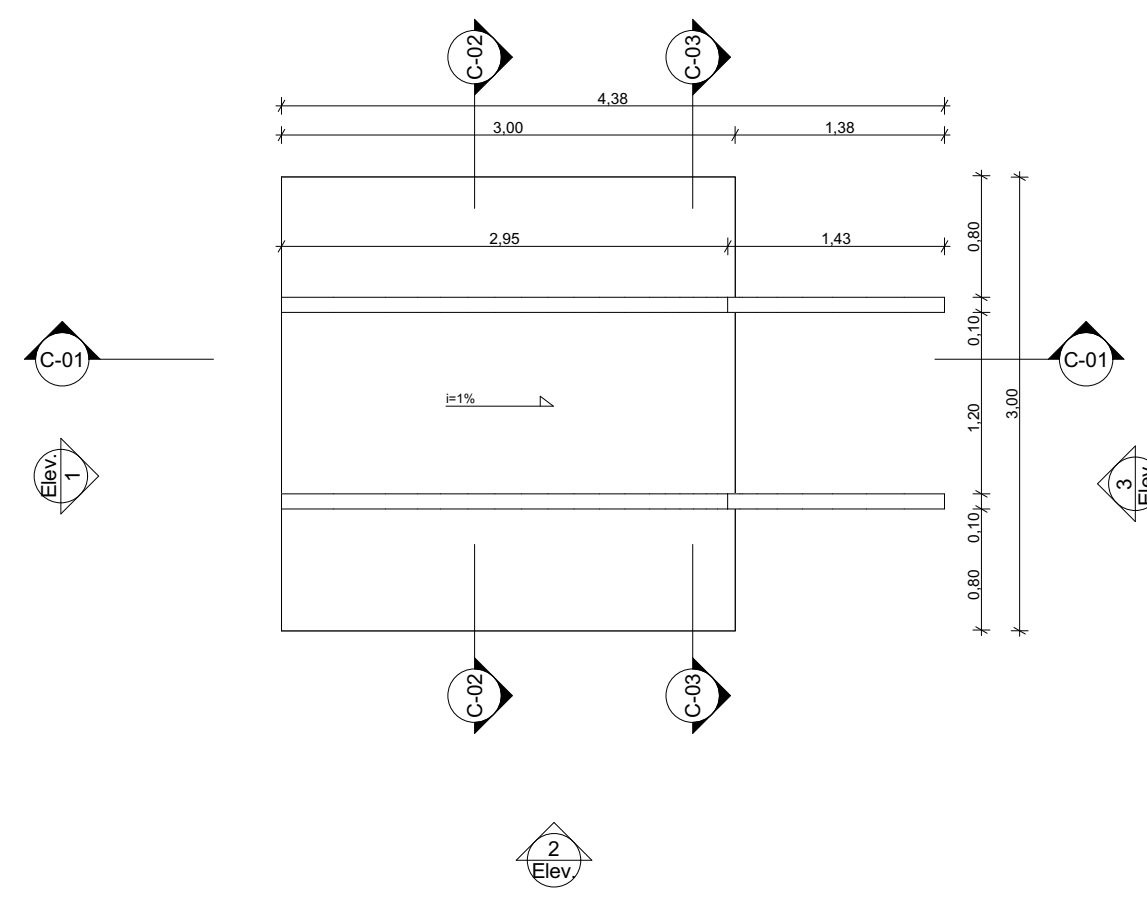


1. Cobertura
Planta baixa Tec. Escala: 1:50

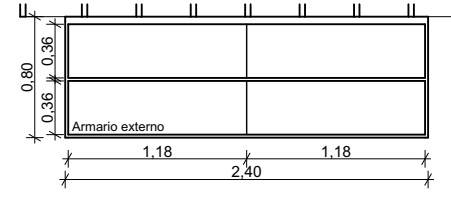


C-03 Armário externo
Escala: 1:50

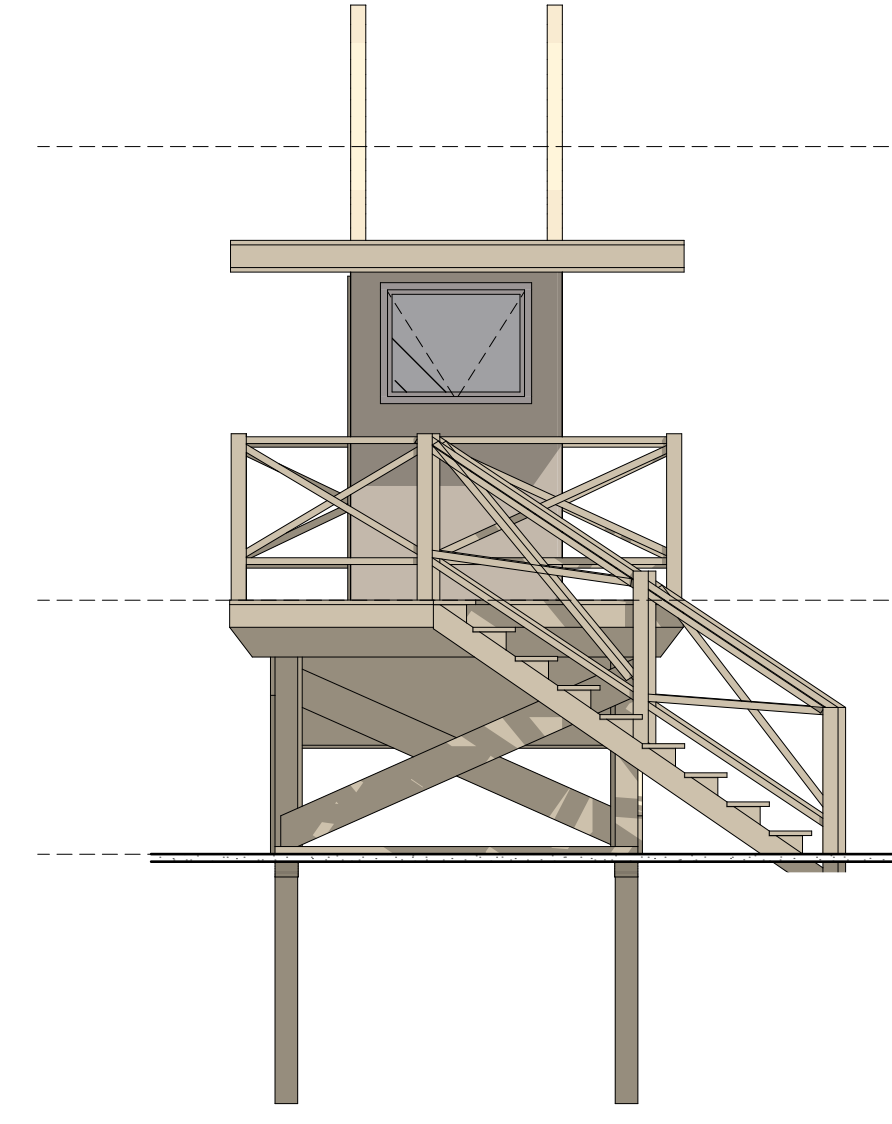


1 Elevação
Escala: 1:50

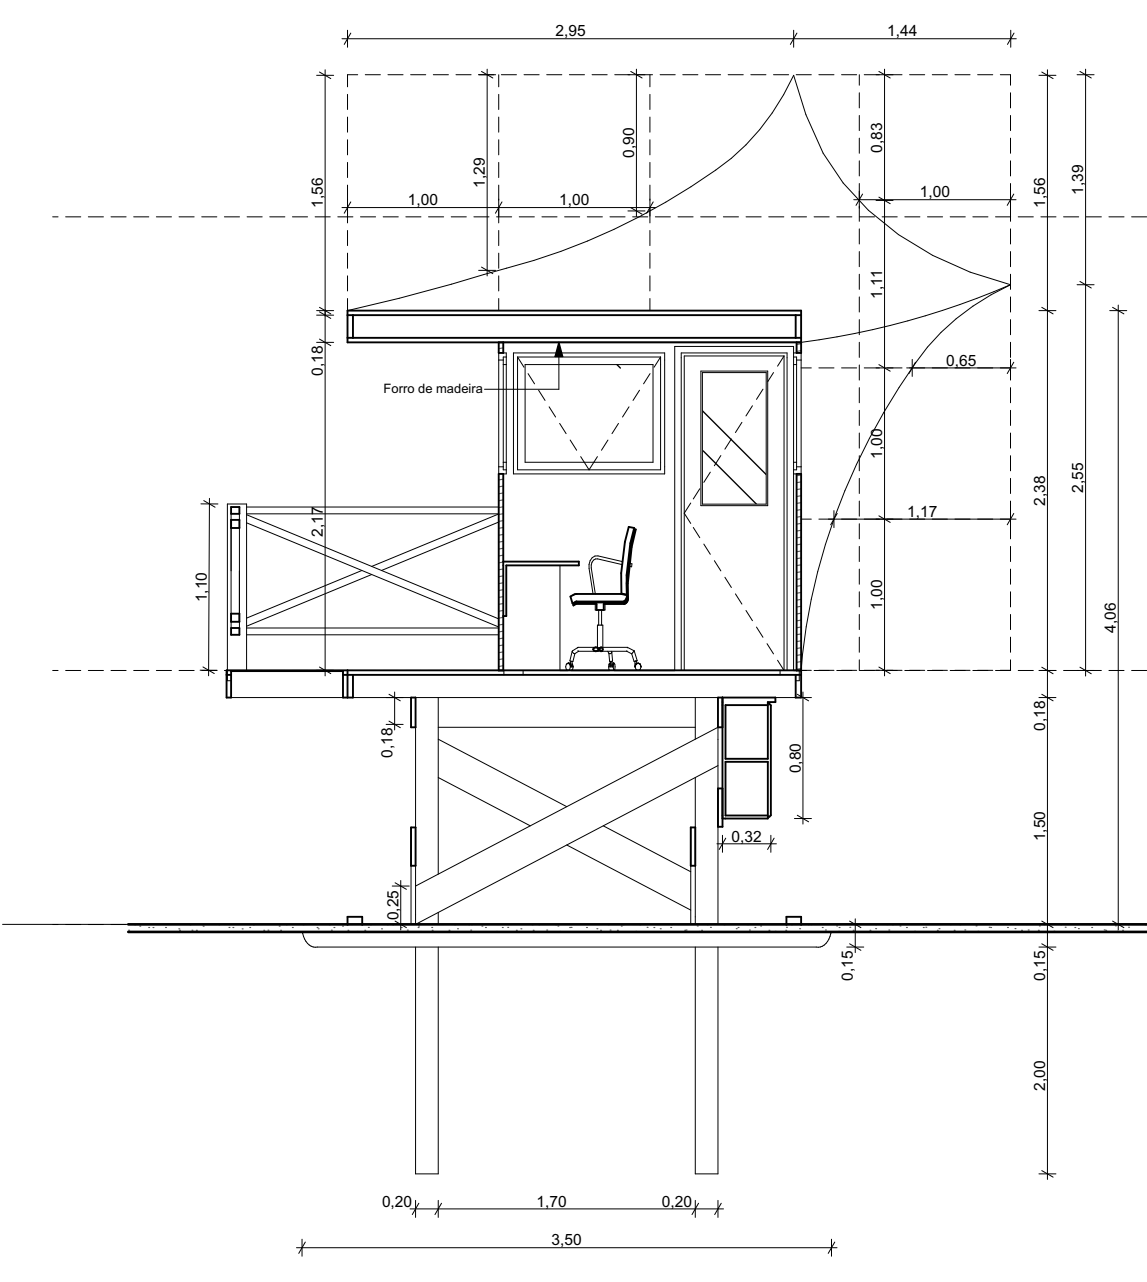


C-01 Corte
Escala: 1:50

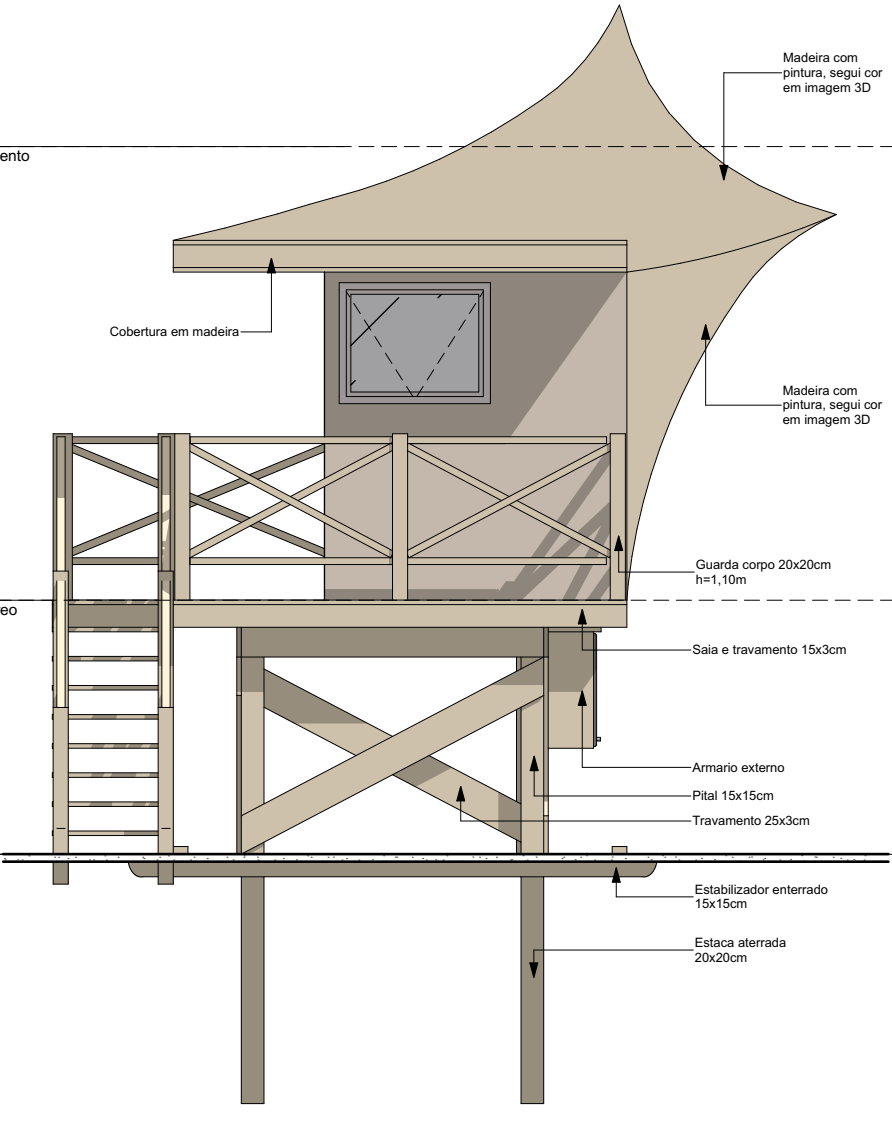


2 Elevação
Escala: 1:50

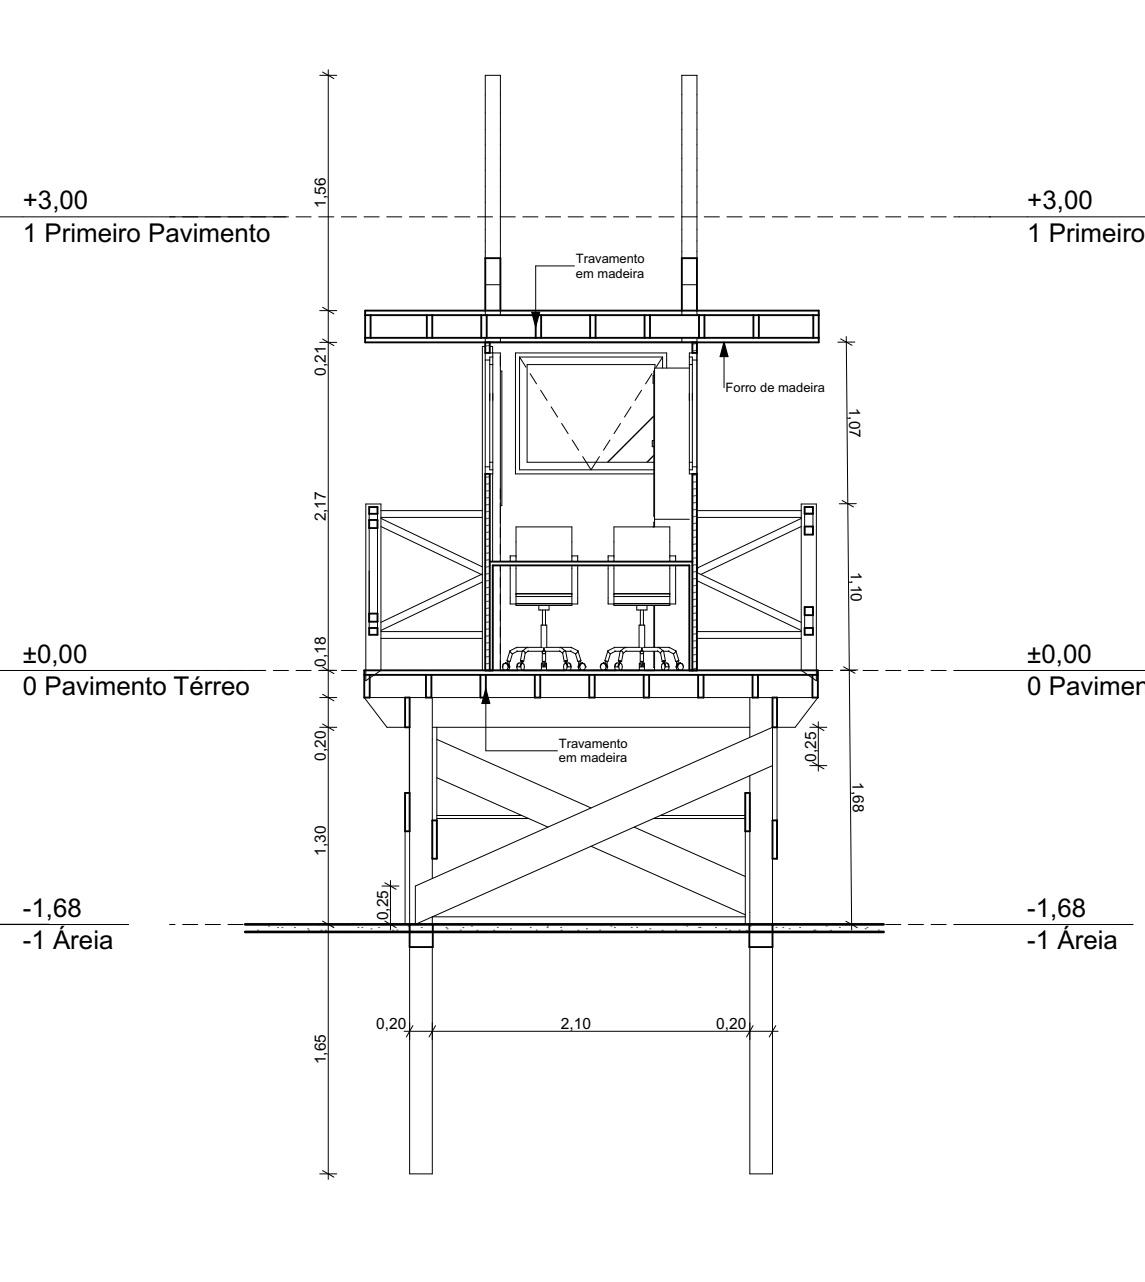

C-02 Corte
Escala: 1:50

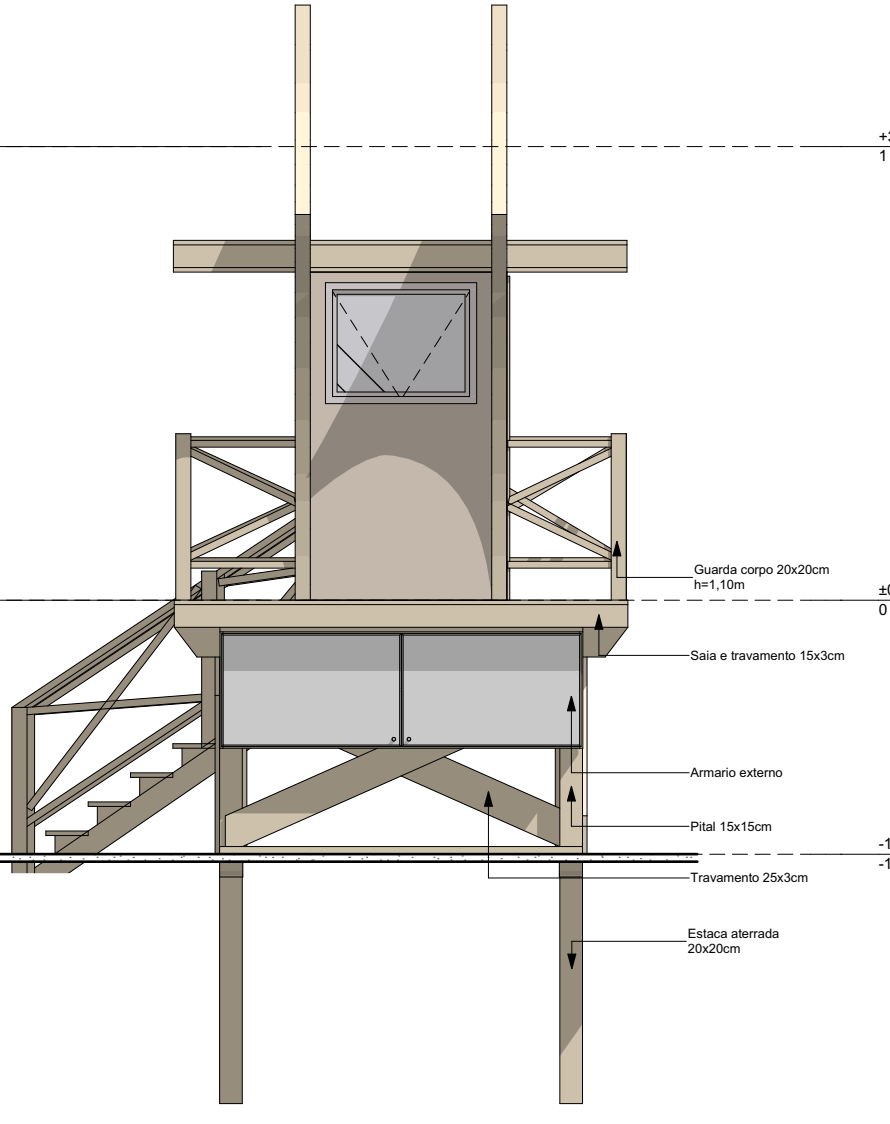

3 Elevação
Escala: 1:50

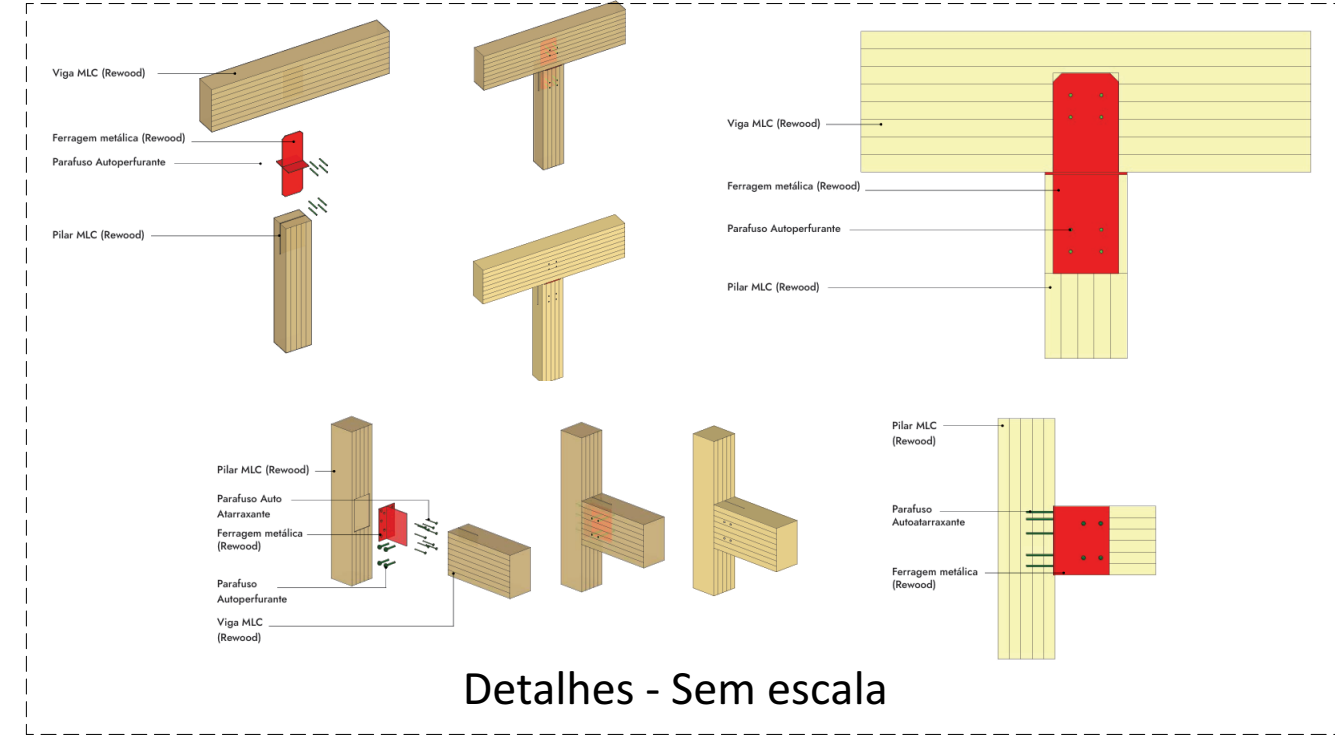

3D - Sem escala



Mapa de Janelas	
ID de Elemento	J01
Quantidade	4
Tamanho L x A	1,00x0,80
Altura de soleira da Janela	1,30
Tipo de Abertura	Basculante
Material	Alumínio; Vidro
Símbolo 2D	
Vista Frente 3D	
Mapa de Portas	
ID de Elemento	PO1
Quantidade	1
Tamanho L x A	0,70x2,10
Cotas Folha	0,66x2,08
Orientação	D (1)
Altura de padieira da Porta	2,10
Tipo de Abertura	Abrir Simples
Material	Madeira; Vidro
Símbolo 2D	
Vista Frente 3D	

 PAS www.pasnet.com.br	DATA: JUNHO 2025	CONVENIENTE:	TIPO: ARQ	MODIFICAÇÕES:	FOLHA: 1/1
	CONVENIENTE: Prefeitura de São Mateus				ÁREA CONSTRUÍDA: 11,28m²
	OBRA: Abrigo Salva Vidas				
	CONTEÚDO: Projeto arquitetônico				ASSINATURA:
LOCAL: *****					
* DIMENSÕES DO DESENHO EM METRO ** ESCALA INDICADA EM PLANTAS			LEGENDA		

Responsável Técnico.