


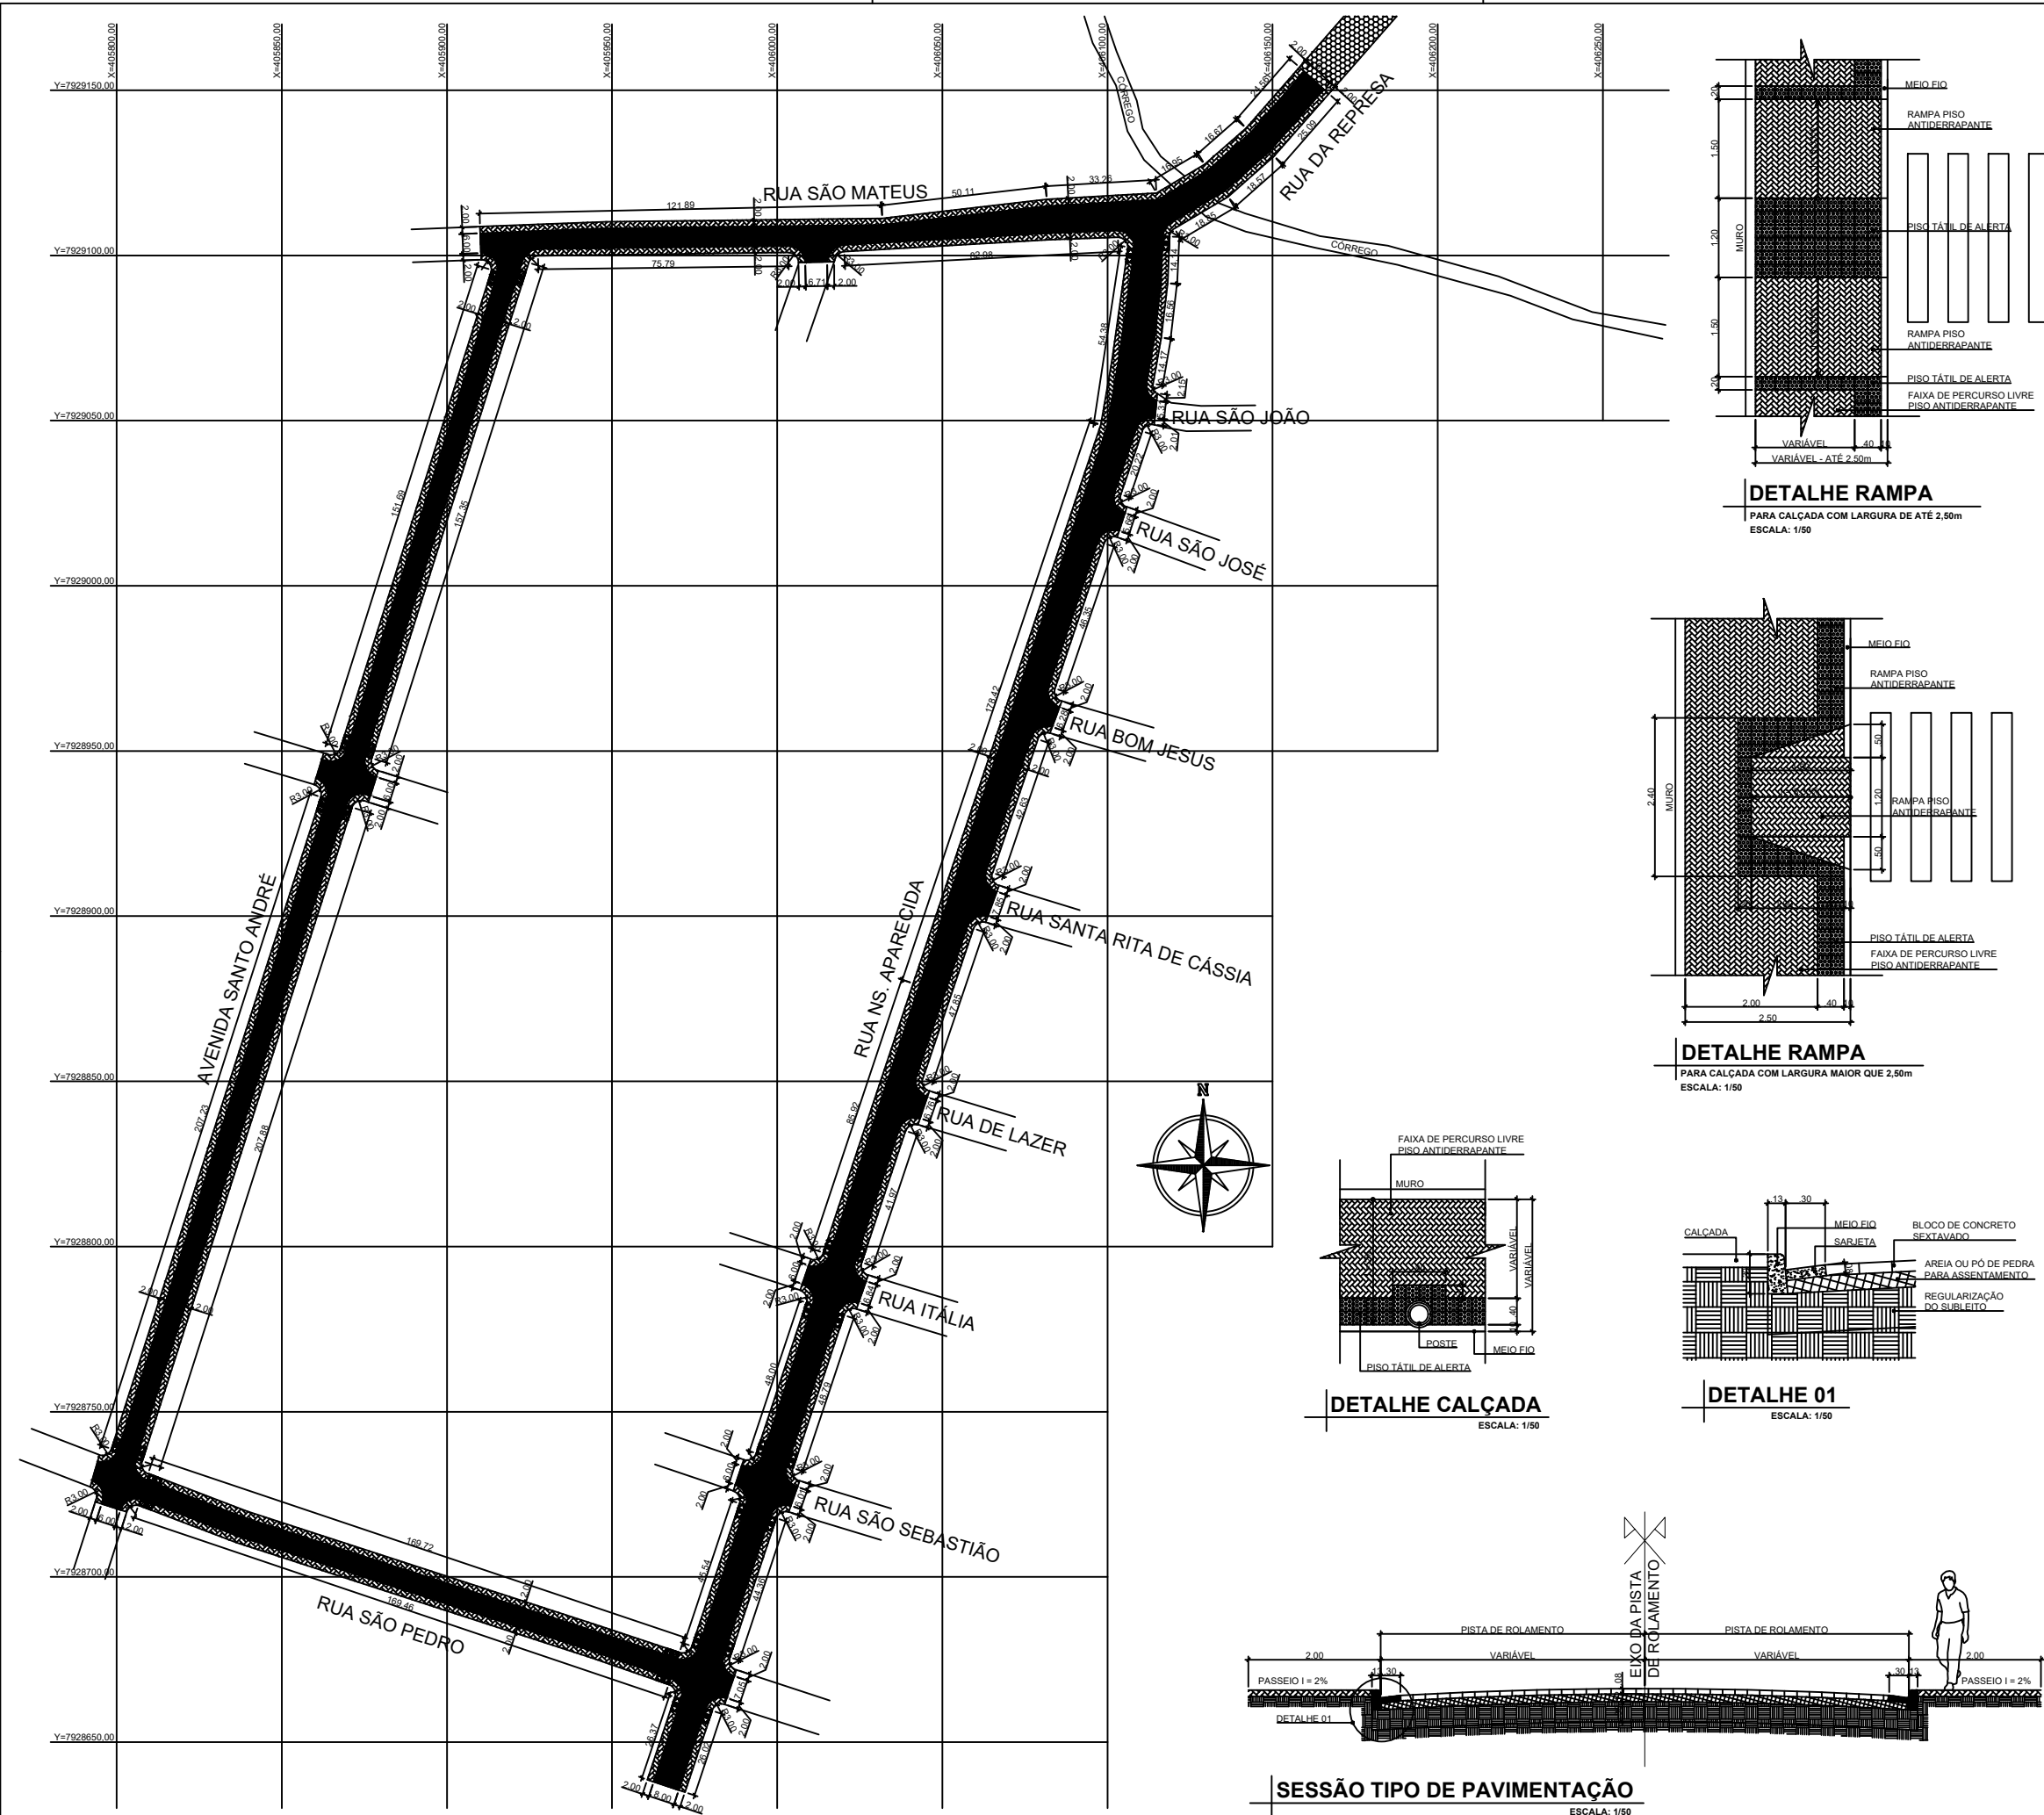

PLANTA BAIXA - PAVIMENTAÇÃO

ESCALA: 1/1000

DETALHE RAMPA

PARA CALÇADA COM LARGURA DE ATÉ 2,50m

ESCALA: 1/50

DETALHE RAMPA

PARA CALÇADA COM LARGURA MAIOR QUE 2,50m

ESCALA: 1/50

DETALHE CALÇADA

ESCALA: 1/50

DETALHE 01

ESCALA: 1/50

SESSÃO TIPO DE PAVIMENTAÇÃO

ESCALA: 1/50



QUADRO QUANTITATIVO

RUAS	PAVIMENT.(m²)	MEIO FIO (m)	CALÇADA (m²)	PISO TÁTIL ALERTA (m²)	SARJETA (m)
R. SÃO MATEUS	1321,98m²	382,17m	752,00m²	152,87m²	384,07m
AV. SANTO ANDRÉ	2537,93m²	790,05m	1555,03m²	316,02m²	793,80m
R. SÃO PEDRO	1019,44m²	338,85m	677,67m²	135,54m²	338,86m
R. NS. APARECIDA	4513,34m²	972,60m	1876,05m²	389,04m²	982,96m
R. DA REPRESA	655,62m²	147,64m	288,97m²	59,06m²	148,59m
TOTAL	10.048,31m²	2.631,31	5.149,72m²	447,73m²	2.648,28m

LEGENDA:

	PAVIMENTAÇÃO EXISTENTE		CAMADA DE BASE
	PAVIMENTAÇÃO A EXECUTAR		REGULARIZAÇÃO DO SUBLEITO
	ÁREA A DESAPROPRIAR		PISO TÁTIL DE ALERTA
	PASSEIO		SARJETA
	BLOCOS DE CONCRETO SEXTAVADO		RAMPA
	ÁREA OU PÓ DE PEDRA PARA ASSENTAMENTO		POSTE

PREFEITURA MUNICIPAL DE SÃO MATEUS			
ADM 2025/2028			
SECRETARIA DE OBRAS INFRAESTRUTURA E TRANSPORTE			
TÍTULO: PROJETO DE PAVIMENTAÇÃO			
LOCAL: NESTE MUNICÍPIO DE SÃO MATEUS -ES			
PROPRIETÁRIO MUNICÍPIO DE SÃO MATEUS, ESTADO DO ESPIRITO SANTO	RESPONSÁVEL TÉCNICO: RAYNARA MANZOLI GOMES CREA - ES-054082/D	DESENHO: AUGUSTO CÉSAR DE SOUZA COSTA UNIVERSITÁRIO TÍPICO PEDRO LUIZ DE SOUZA NASCIMENTO	
CONTEÚDO: LEVANTAMENTO DAS RUAS	DATA: JULHO/2025	REVISÃO: 00	FOLHA: 01/01
			ESCALA: INDICADA