



C1
escala 1:25

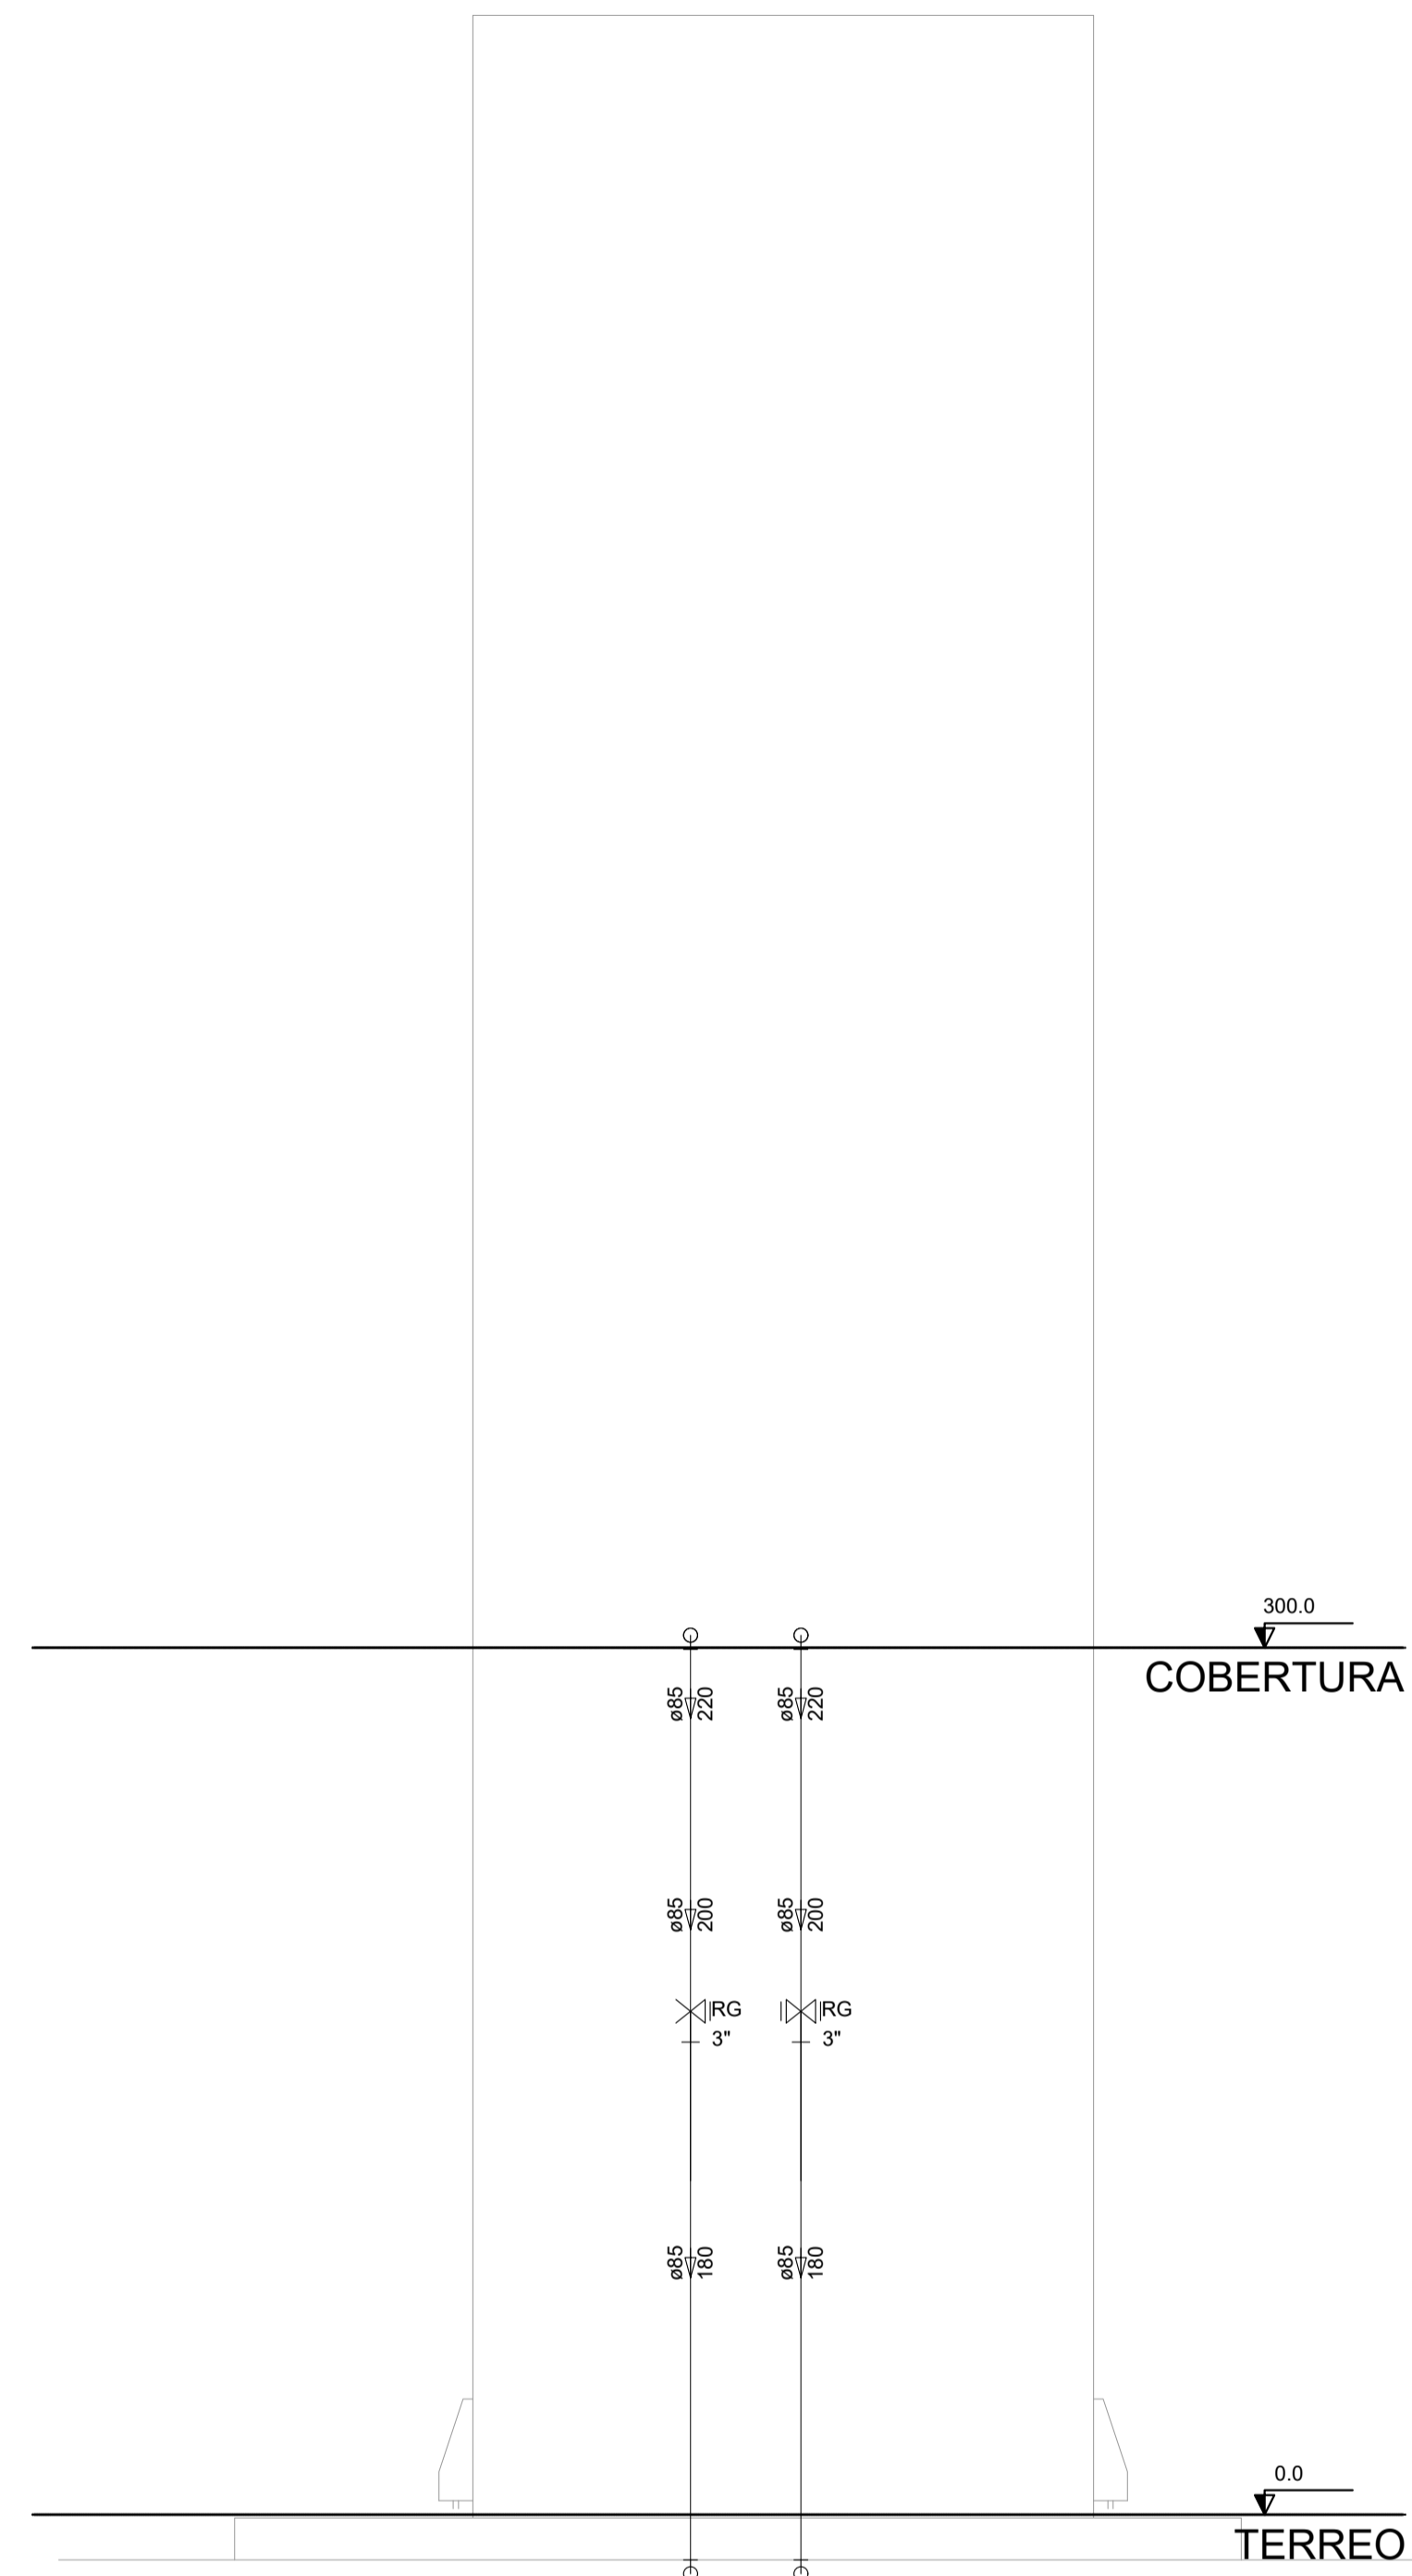


C2
escala 1:25

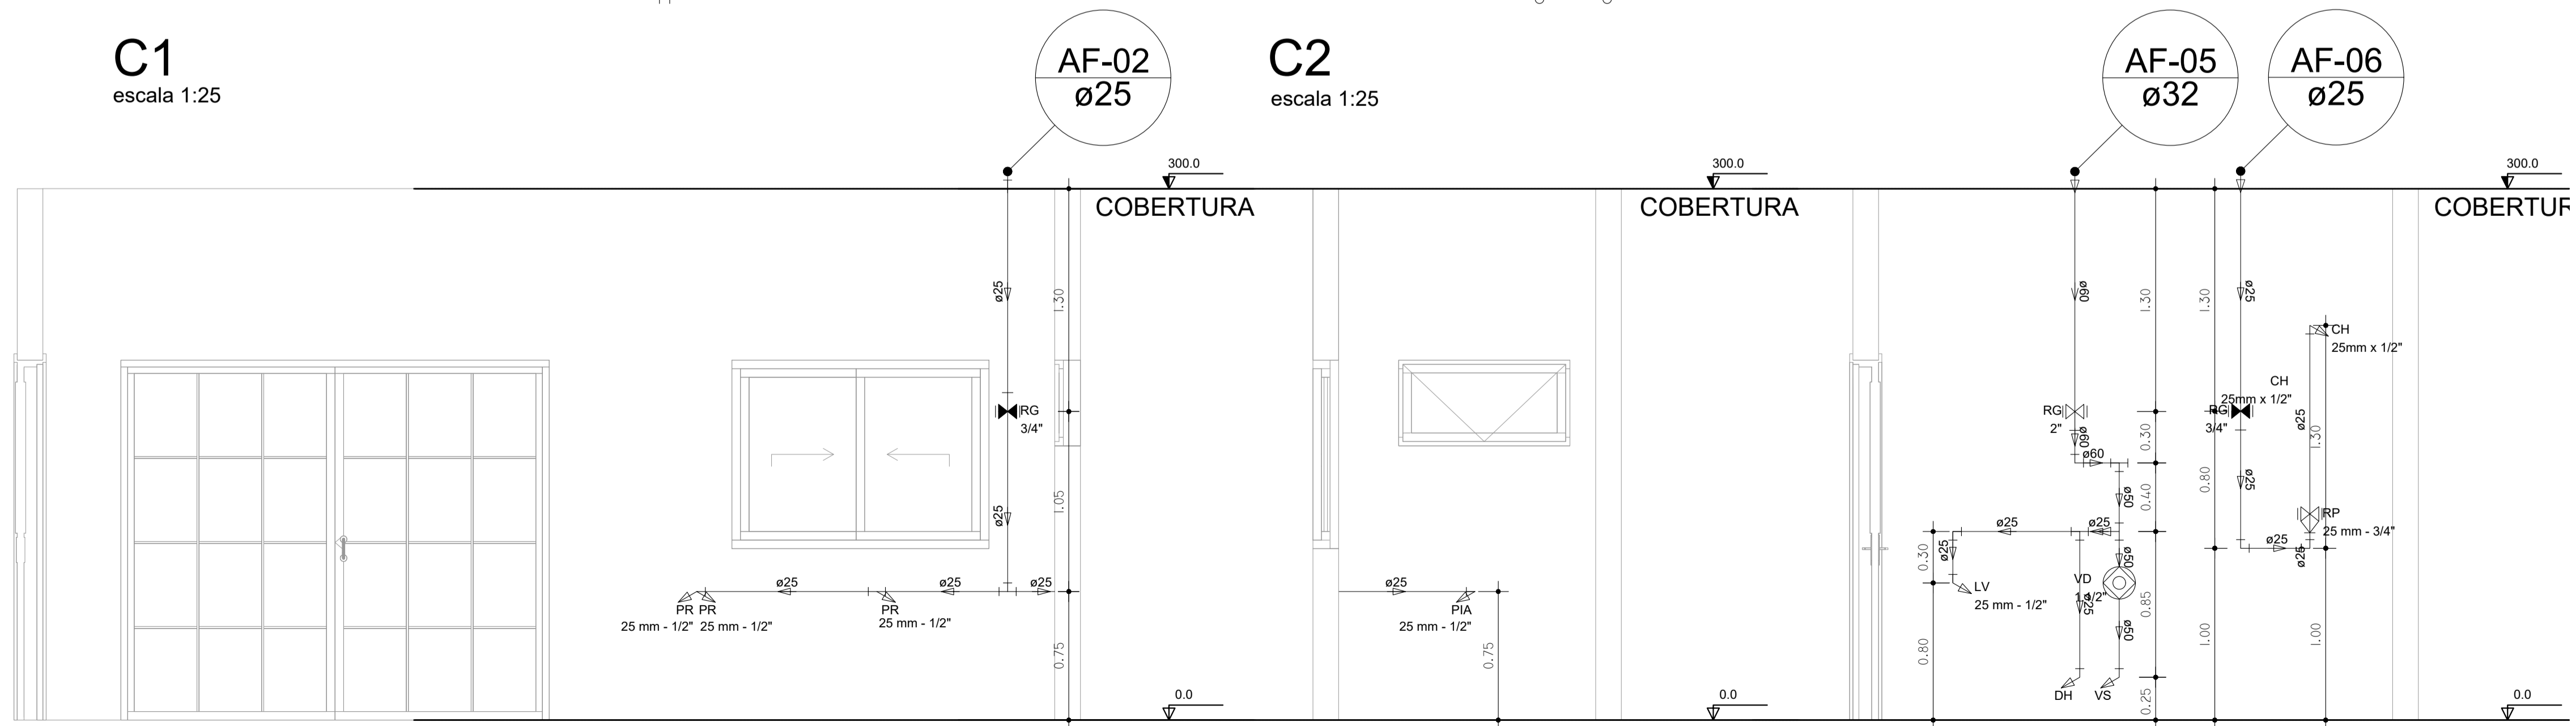

C3
escala 1:25

C4
escala 1:25

C5
escala 1:25

 PREFEITURA MUNICIPAL DE SÃO MATEUS ADM 2017/2020 SECRETARIA MUNICIPAL DE EDUCAÇÃO	
CEIM PORTO - CENTRO EDUCACIONAL INFANTIL - RECURSO PRÓPRIO PROJETO HIDROSANITÁRIO - ÁGUA FRIA	
LOCAL: Terreno Urbano, situado lugar denominado "Vapor", Margens do Rio Cricaré Vapor, Rua 07 de Setembro - São Mateus-ES	
RESP. TÉCNICO ENG. CIVIL: MIKE CLITON DOS SANTOS NUNES <small>ENGENHEIRO CIVIL - CREA - ES00989/C</small>	DESENHO: BRENZYSE FONSECA
CONTEÚDO: PLANTA BAIXA DE AGUA FRIA - C1,C2,C3,C4,C5	DATA: NOVEMBRO/2019
REVISÃO: 0000	FOLHA: 03/05
ESCALA: INDICADA	