



PLANTA - RAMPA PNE
ESCALA 1:50

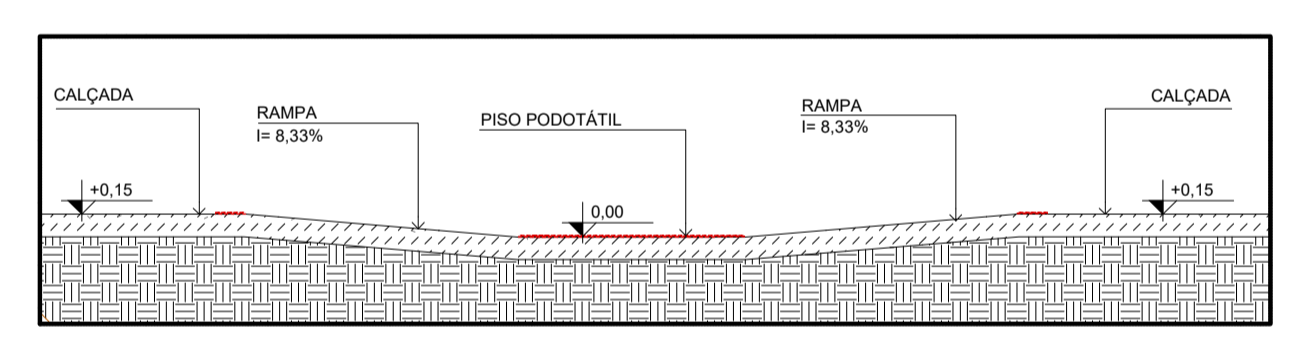


CORTE BB - RAMPA PNE
ESCALA 1:50

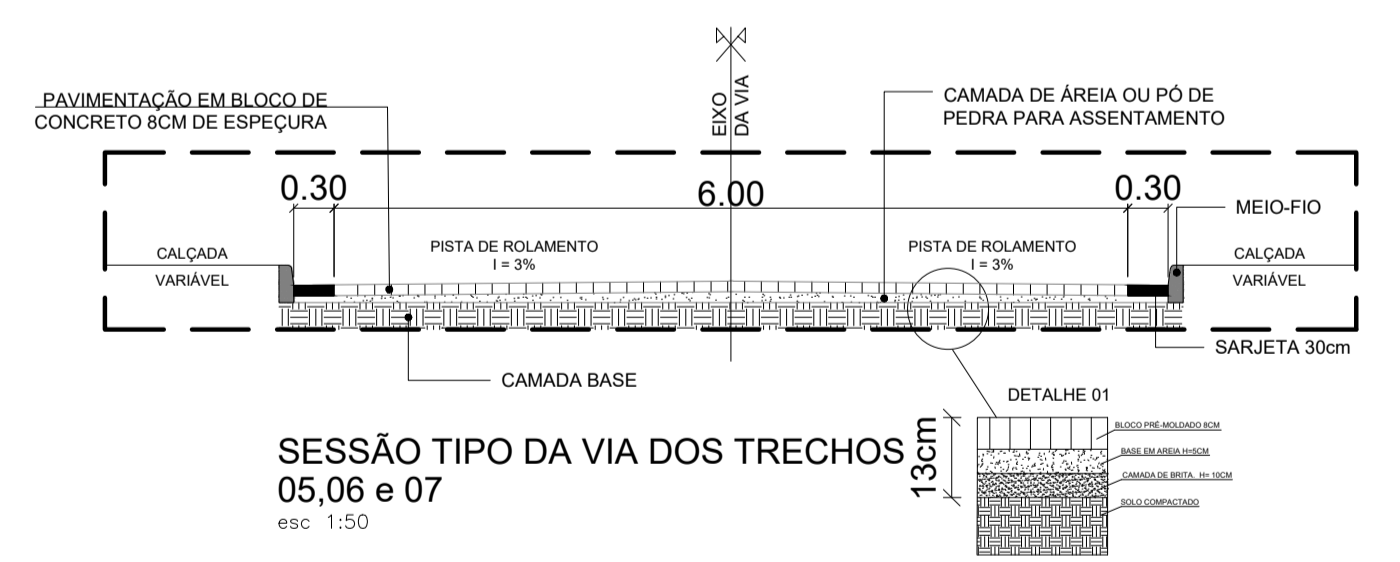

SESSÃO TIPO DA VIA DOS TRECHOS
05,06 e 07
esc 1:50

| RUAS | PAVIMENTAÇÃO | CALÇADA | MEIO-FIO | SARJETA |
|--------------------|------------------------|-----------------------|----------|----------|
| AV.PROJETADA 01 | 5734,36m ² | 1812,36m ² | 1817,47m | 1800,61m |
| RUA PROJETADA 01 | 875,04m ² | 403,15m ² | 222,14 | 221,30 |
| RUA PROJETADA 01-A | 567,27m ² | 187,69m ² | 162,06 | 161,93 |
| RUA PROJETADA 01-B | 552,45m ² | 549,78m ² | 243,54 | 543,35 |
| RUA PROJETADA 02 | 2049,71m ² | 1018,37m ² | 587,14 | 587,14 |
| RUA PROJETADA 03 | 2138,17m ² | 752,96m ² | 610,54 | 609,14 |
| RUA PROJETADA 04-A | 466,51m ² | 205,49m ² | 134,62 | 134,25 |
| RUA PROJETADA 04-B | 629,64m ² | 292,08m ² | 179,04 | 179,04 |
| RUA PROJETADA 04-C | 1078,50m ² | 417,76m ² | 307,22 | 307,15 |
| RUA PROJETADA 05 | 2275,04m ² | 960,57m ² | 644 | 643,81 |
| RUA PROJETADA 06 | 404,85m ² | 116,08m ² | 116,04 | 116,04 |
| RUA PROJETADA 07 | 360,54m ² | 101,28m ² | 101,14 | 101,14 |
| AV. PROJETADA 02 | 1847,50m ² | 639,06m ² | 451,96 | 448,34 |
| AV. PROJETADA 02-B | 847,19m ² | 356,79m ² | 217,80 | 216,90 |
| RUA PROJETADA 08 | 846,20m ² | - | 338,54 | 338,23 |
| RUA PROJETADA 09 | 1151,40m ² | - | 582,10 | 581,85 |
| TOTAL: | 21824,37m ² | 7813,42m ² | 6715,35 | 6990,22 |

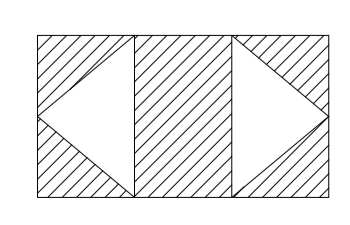

SIMBOLOS DE RAMPAS
ESCALA 1:50

LEGENDA:

| | |
|--|---------------------------|
| POSTES EXISTENTES | PISO PODOTÁTIL DE ALERTA |
| ÁREA DE PAVIMENTAÇÃO | PISO PODOTÁTIL DIRECIONAL |
| BLOCO DE CONCRETO 8CM: | ÁREA DE CALÇADA |
| CAMADA DE ÁREA OU PÓ DE PEDRA PARA ASSENTAMENTO DOS BLOCOS | CERCA |
| CAMADA BASE | RAMPA PNE |

PREFEITURA MUNICIPAL DE SÃO MATEUS
ADM 2021/2024
SECRETARIA DE OBRAS INFRAESTRUTURA E TRANSPORTE

TÍTULO: PROJETO URBANO DE PAVIMENTAÇÃO

LOCAL: AV. PRINCIPAL - BAIRRO LIBERDADE, NESTE MUNICÍPIO DE SÃO MATEUS - ES.

PROPRIETÁRIO: MUNICÍPIO DE SÃO MATEUS, ESTADO DO ESPIRITO SANTO
RESP. TÉCNICO: CLEMARE CALIXTO PEREIRA
DESENHO: CLEMARE CALIXTO

CONTEÚDO: PLANTA BAIXA DE PAVIMENTAÇÃO E DETALHE DE RAMPA
DATA: 04/2021
REVISÃO: 00
FOLHA: 04/05
ESCALA: INDICADA