

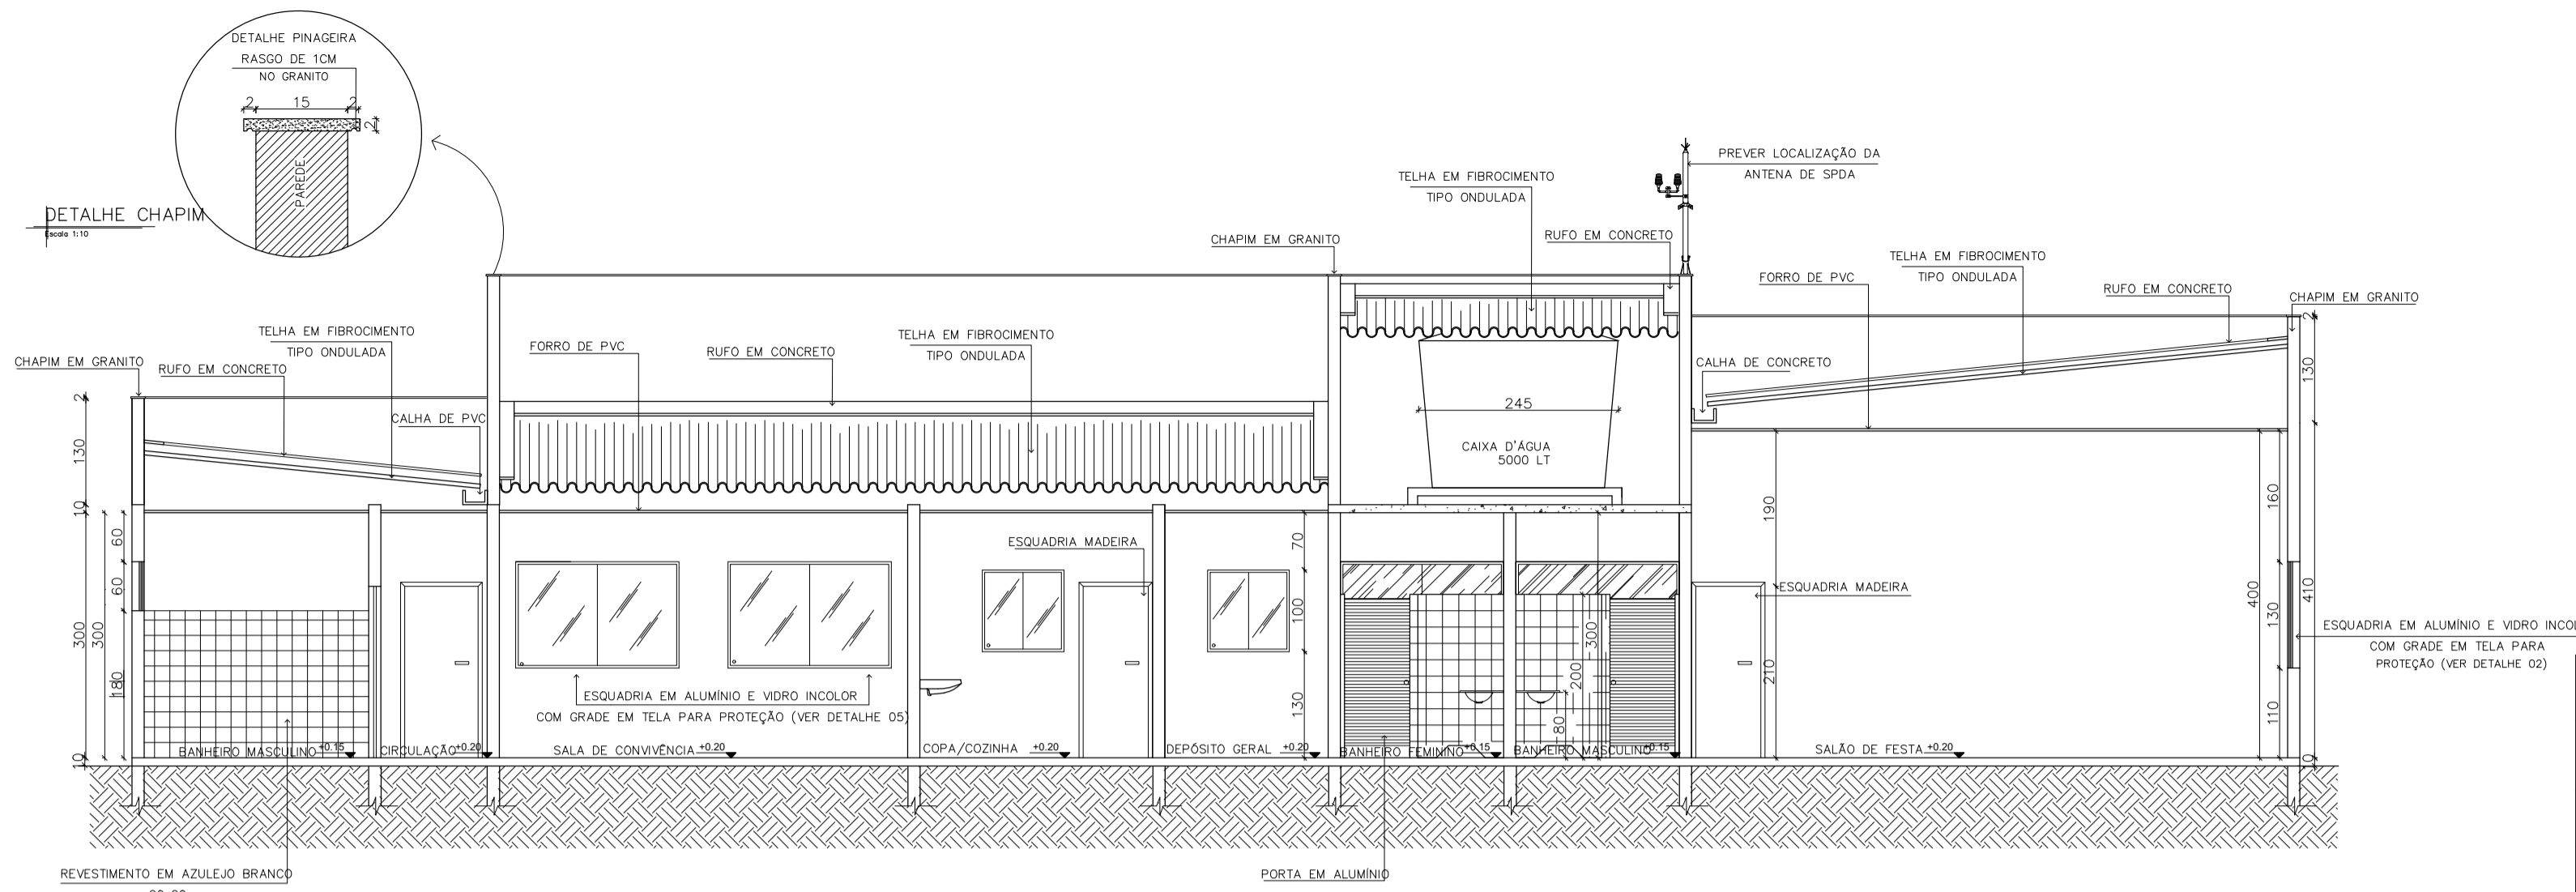


DETALHE 03 - CALÇADA
Escala 1:20

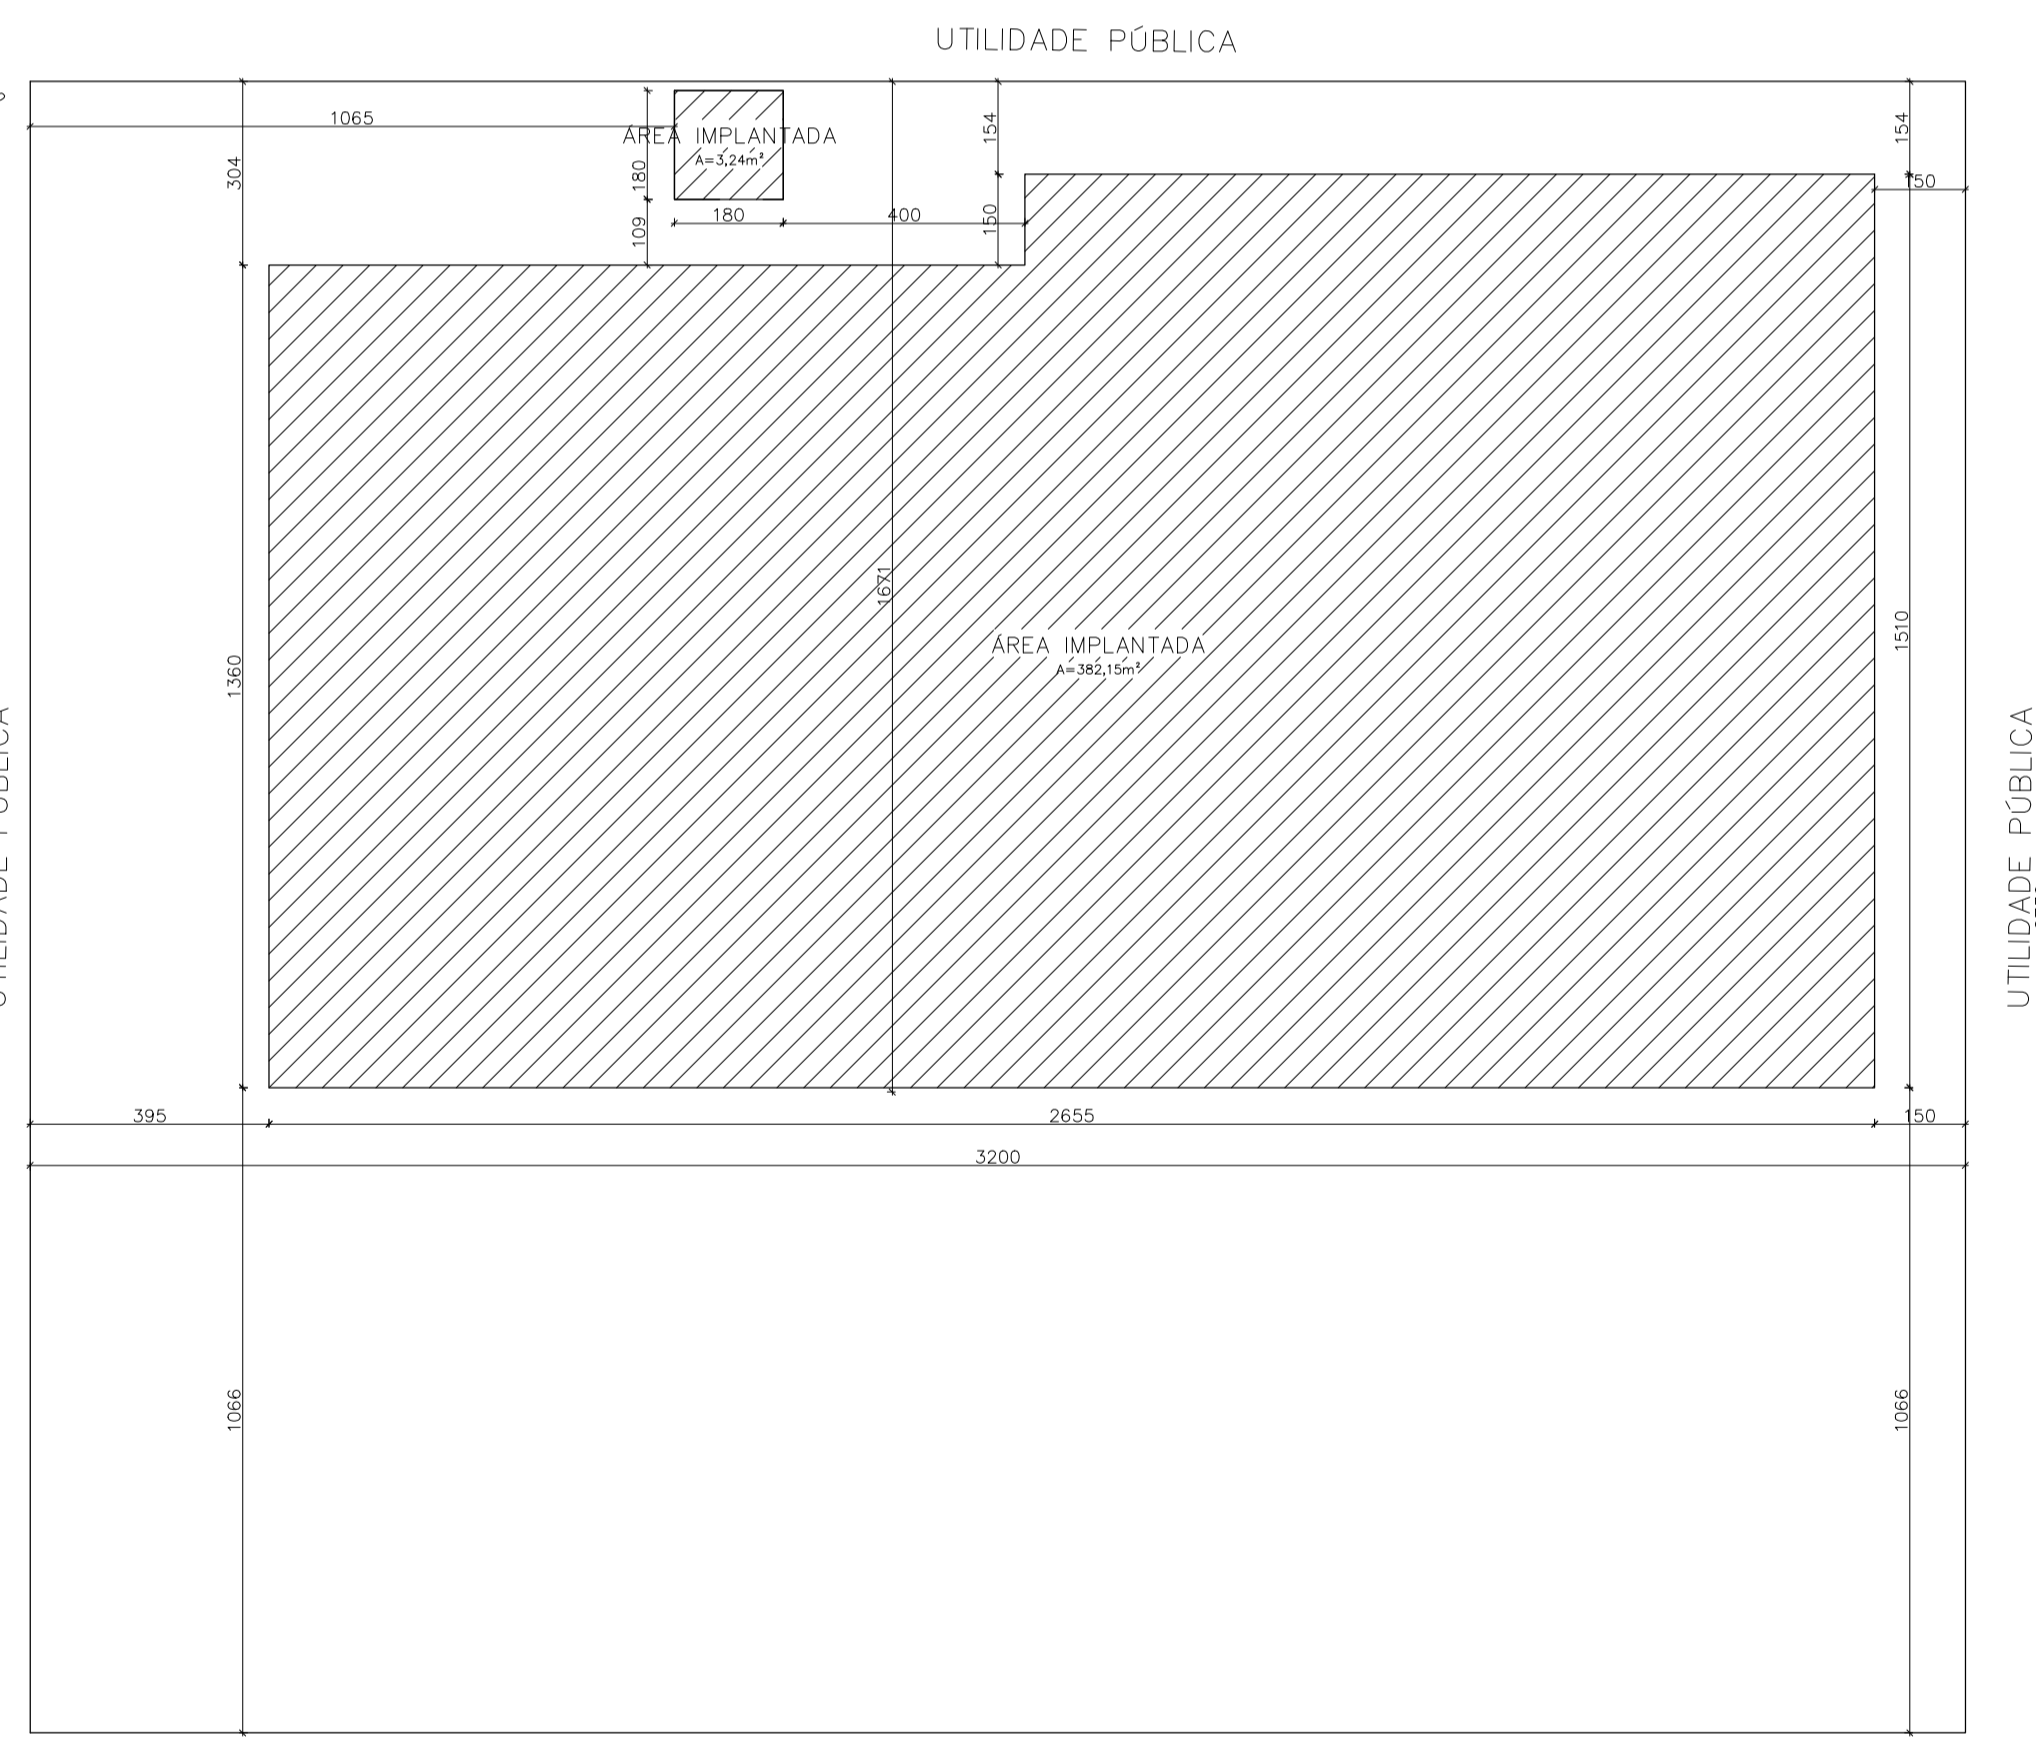


CORTE BB
Escala 1:75

QUADRO ESQUADRIAS		
J1 - JANELA DE ALUMÍNIO	1,00 x 1,30 x 1,10	01 unid
J2 - JANELA DE ALUMÍNIO	2,00 x 1,30 x 1,10	13 unid
J3 - JANELA DE ALUMÍNIO	1,00 x 1,30 x 1,10	01 unid
P1 - PORTA DE VIDRO TEMPERADO	1,80 x 2,10	02 unid
P2 - PORTA DE MADEIRA	0,70 x 2,10	02 unid
P3 - PORTA DE MADEIRA	0,80 x 2,10	10 unid
P4 - PORTA DE MADEIRA	0,90 x 2,10	02 unid
P5 - PORTA DE MADEIRA	1,00 x 2,10	03 unid
P-AL - PORTA DE ALUMÍNIO	DIMENSÕES NA PLANTA BAIXA	
B1 - BASCULA EM ALUMÍNIO	0,70 x 0,60 x 1,80	02 unid
B2 - BASCULA EM ALUMÍNIO	2,00 x 0,70 x 1,70	04 unid

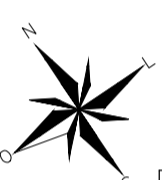


IMPLANTAÇÃO
Escala 1:25

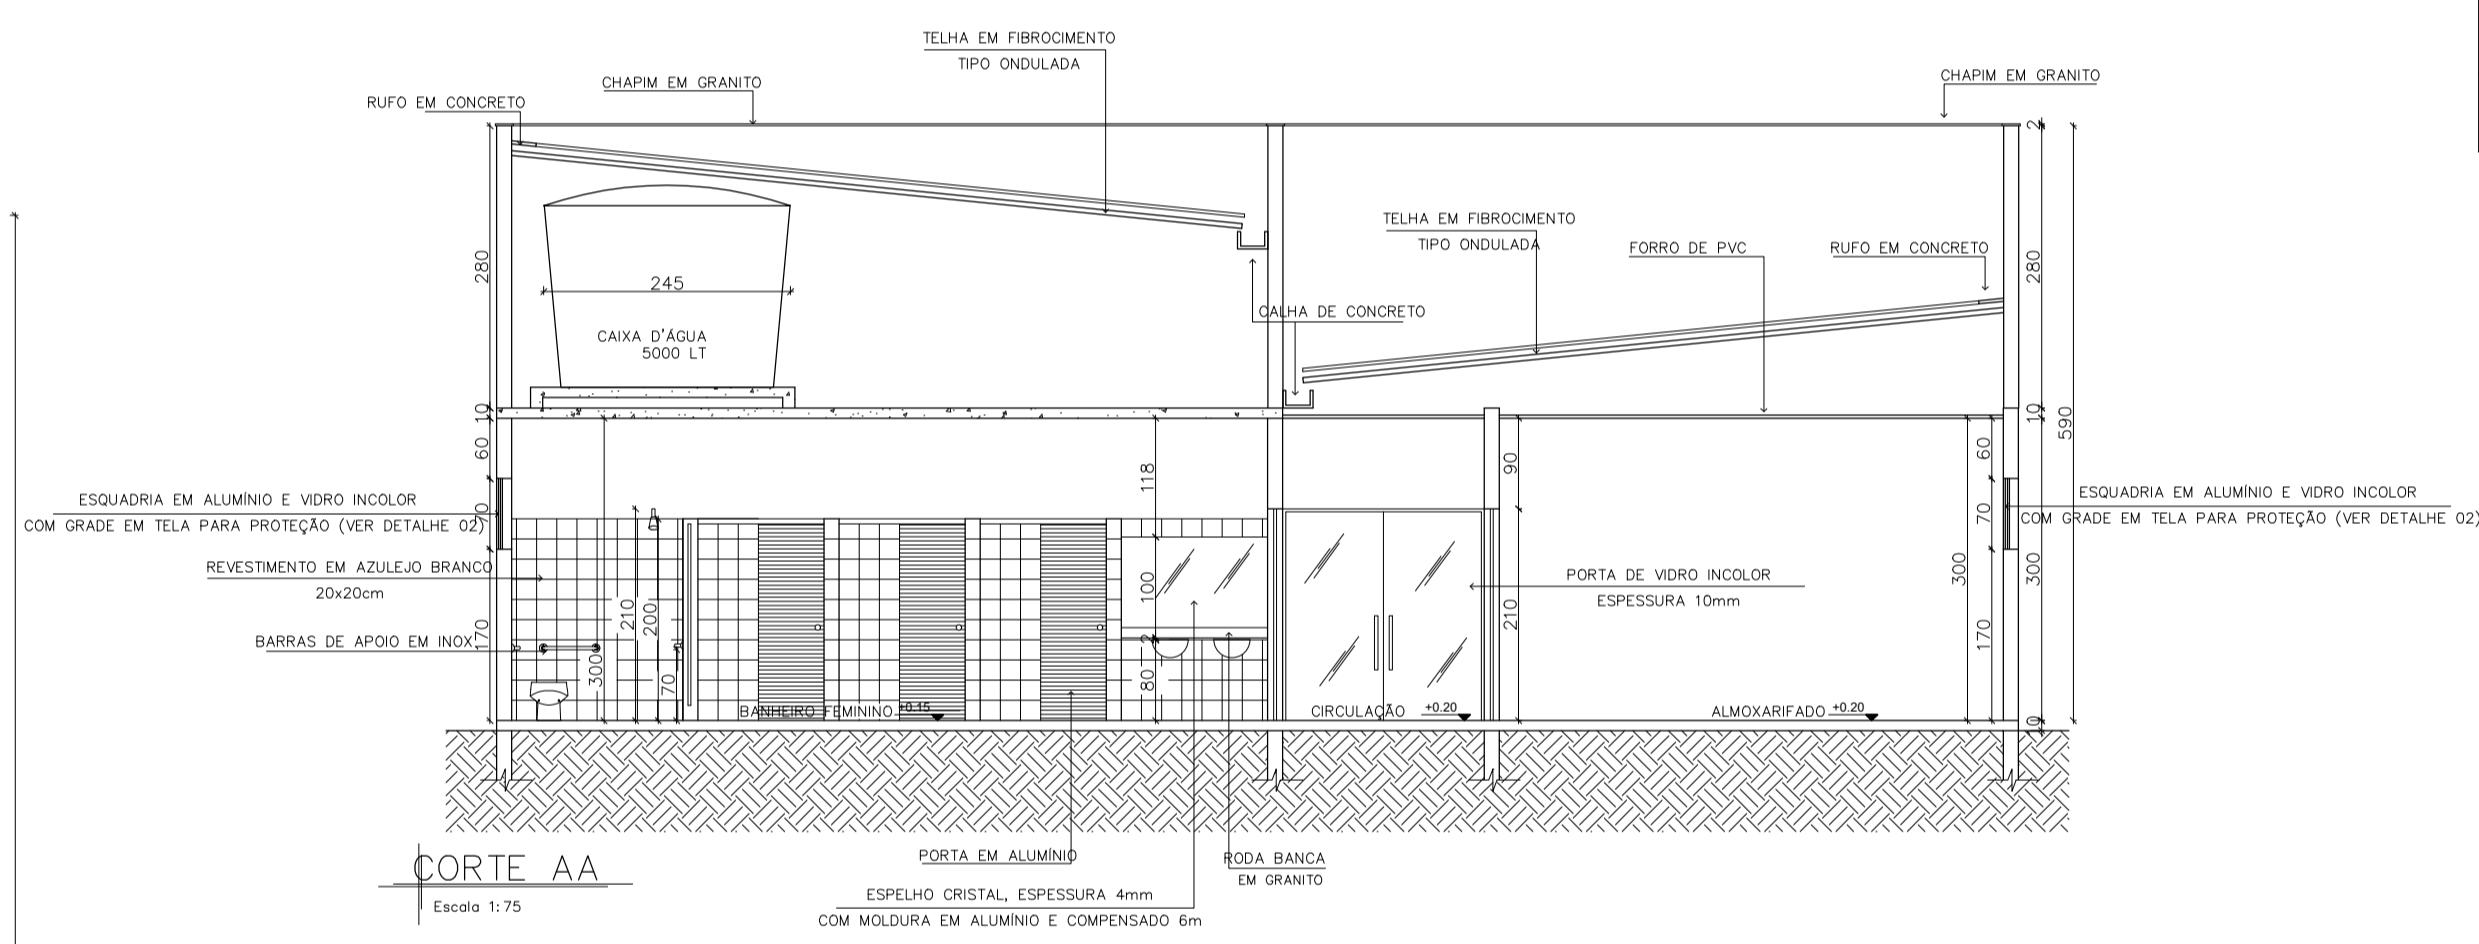

CORTE AA
Escala 1:75

QUADRO DE ÁREAS	
ÁREA DO TERRENO	873,60 m ²
ÁREA CONSTRUÍDA	385,39 m ²
ÁREA DE BLOCO INTERTRAVADO	62,37 m ²

NOTA: PROJETO DE TRANSPOSIÇÃO DE PROJETO EXISTENTE - CENTRO DE CONVIVÊNCIA DO IDOSO EM GURURI, OBJETO CONTRATADO ATRAVÉS DO CONTRATO 041/2013.

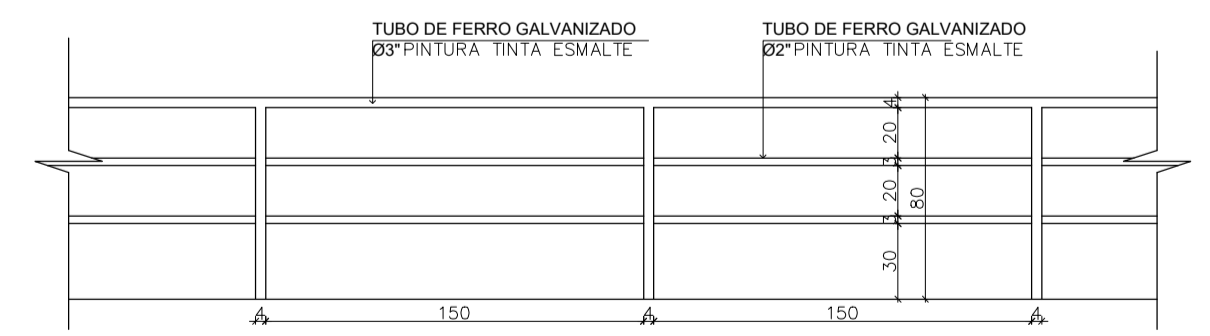

DETALHE 02 - GUARDA CORPO
Escala 1:20

APROVAÇÃO

PREFEITURA MUNICIPAL DE SÃO MATEUS
ADM 2017/2020
SECRETARIA DE OBRAS INFRAESTRUTURA E TRANSPORTE

TÍTULO: PROJETO ARQUITETÔNICO E ACESSIBILIDADE
CENTRO DE CONVIVÊNCIA DO IDOSO

LOCAL: R. Projetada, próximo à Rodovia BR381, km41
COMUNIDADE NESTOR GOMES, KM - Município de São Mateus/ES

PROPRIETÁRIO: MUNICÍPIO DE SÃO MATEUS, ESTADO DO ESPÍRITO SANTO
RESP. TÉCNICO ENG. CIVIL: ENGENHEIRO CIVIL - GREA - (CARIMBO)
DESENHADO: []

CONTEÚDO: IMPLANTAÇÃO, CORTES, DETALHES, QUADRO DE ESQUADRIAS, QUADRO DE ÁREAS
DATA: 02/2020
REVISÃO: 00
FOLHA: 02/02
ESCALA: INDICADA