






PLANTA BAIXA
ESCALA: 1:100

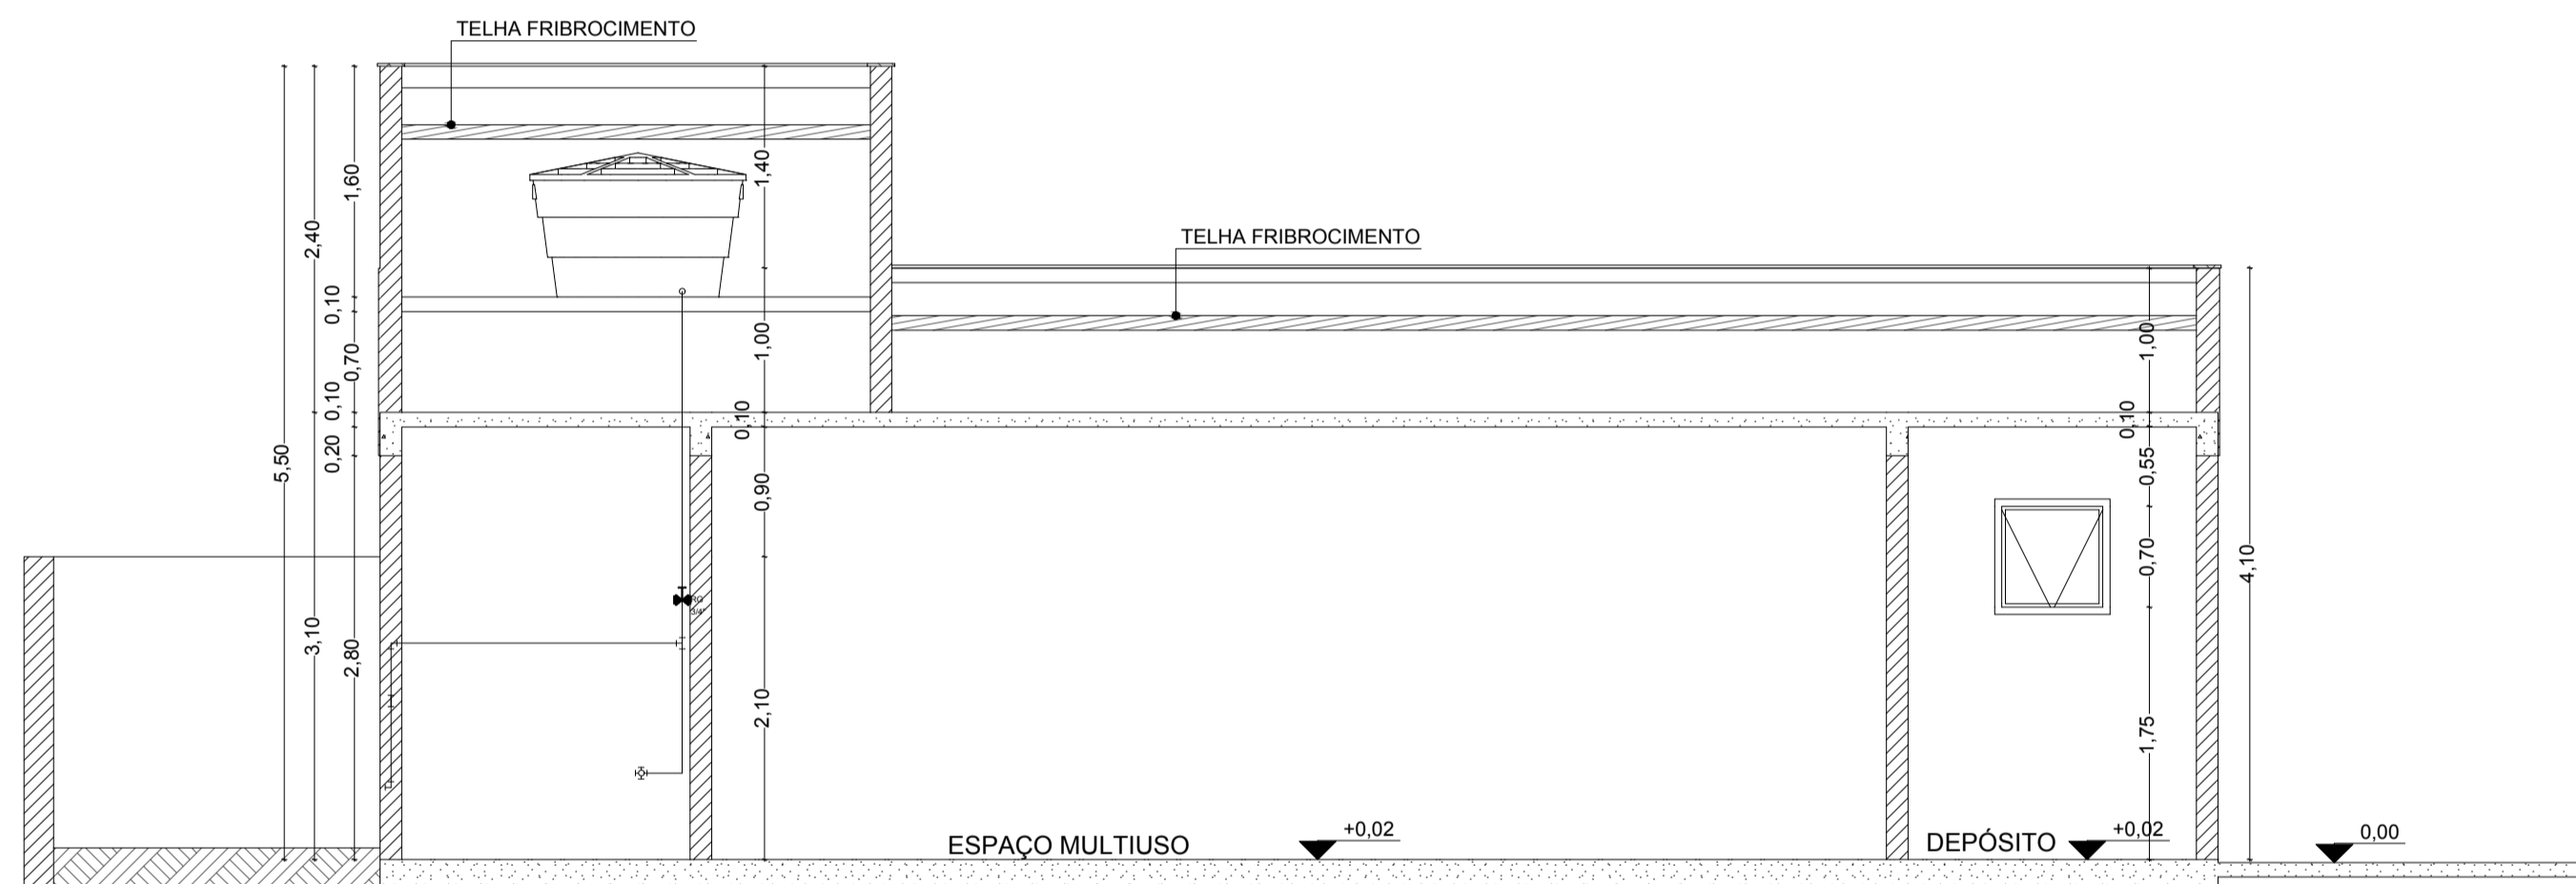


CORTE AA
ESCALA: 1:100

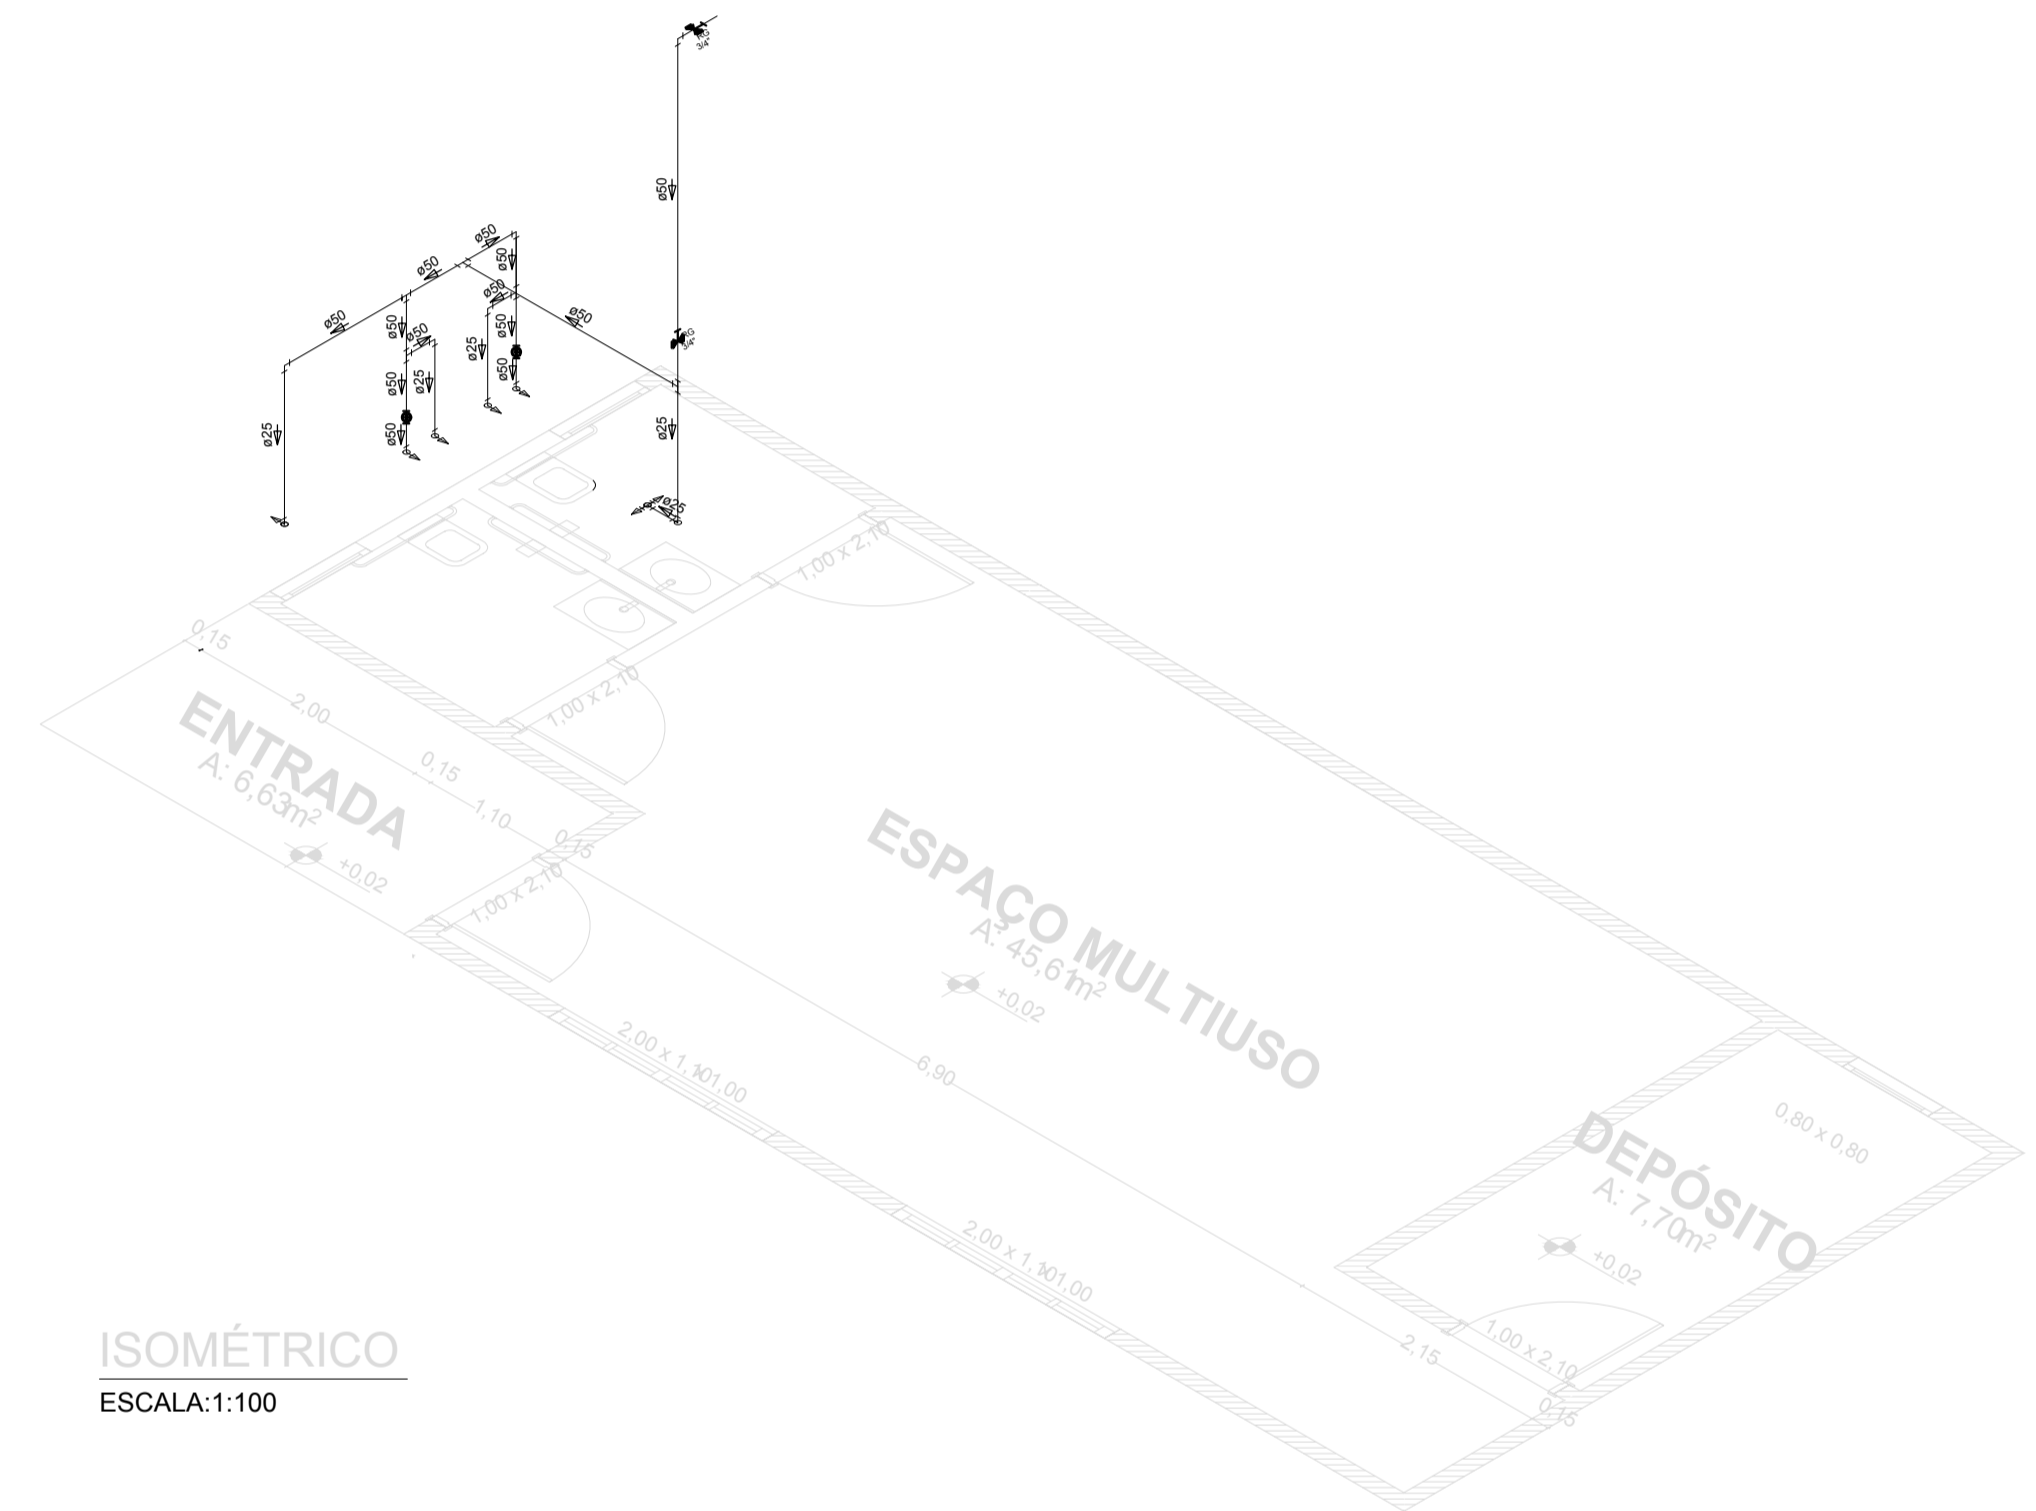

ISOMÉTRICO
ESCALA: 1:100

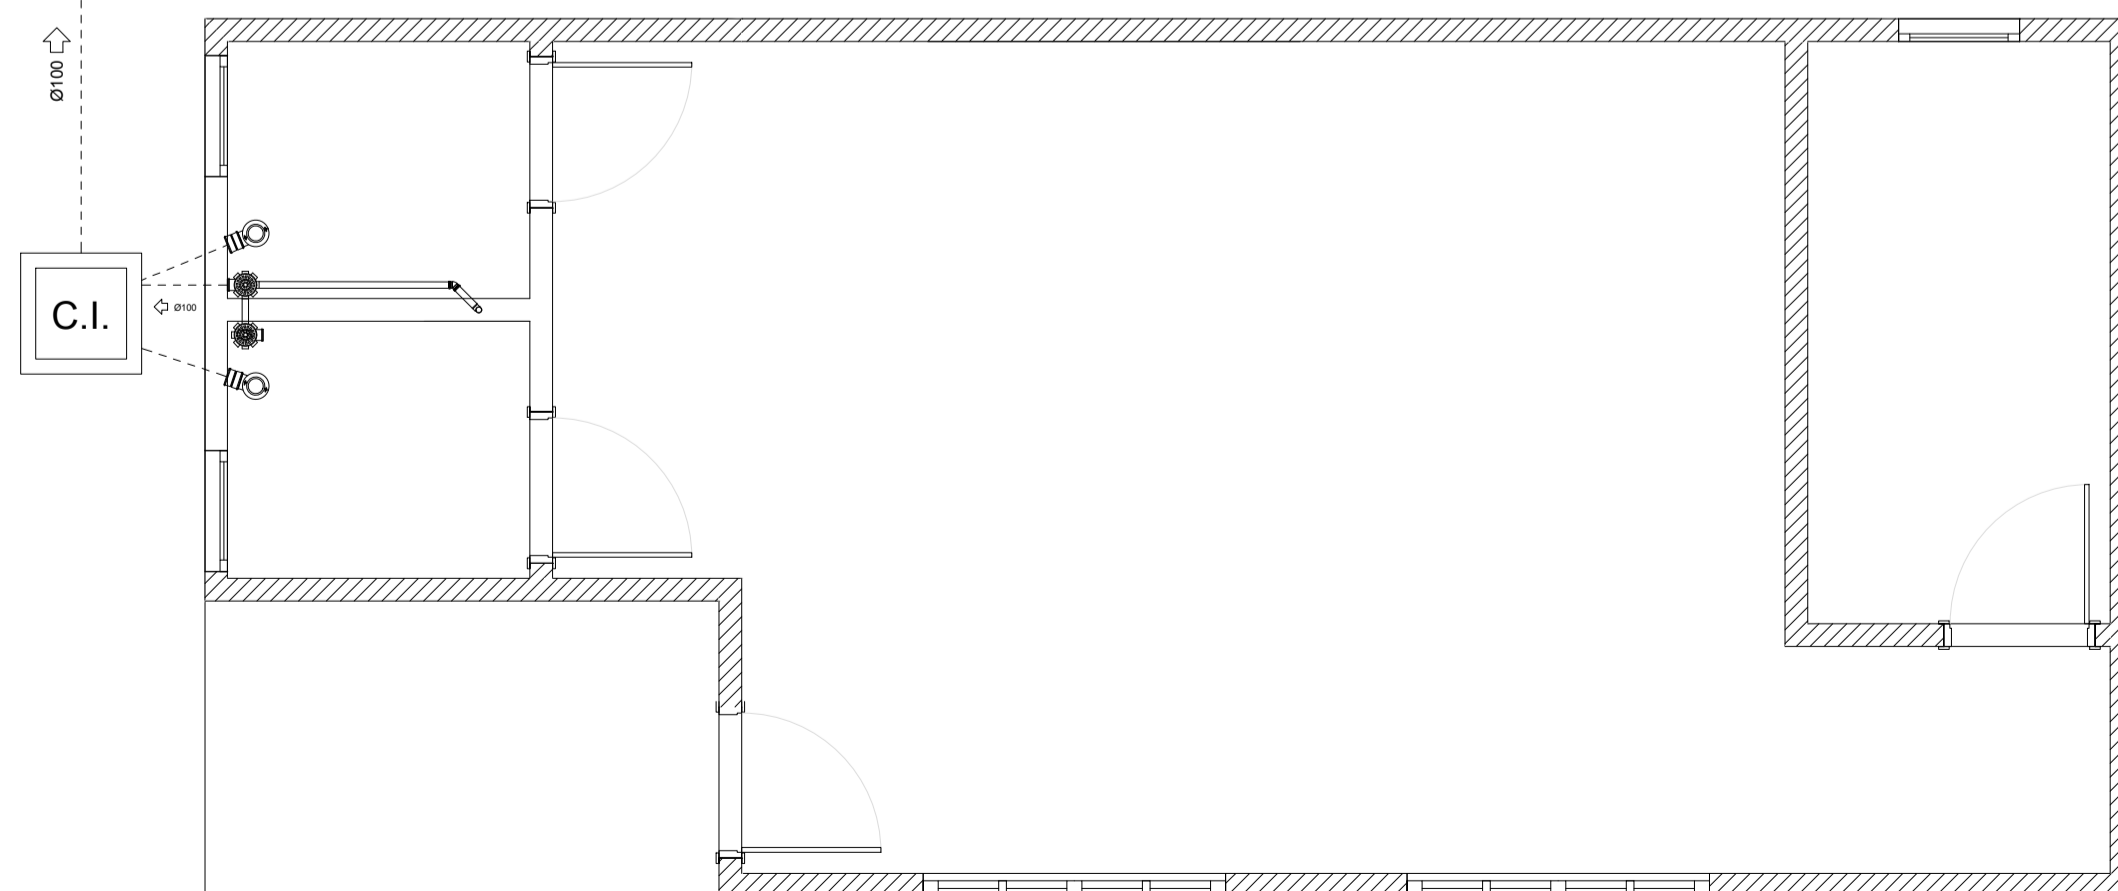

PLANTA BAIXA - ESGOTO

 PREFEITURA MUNICIPAL DE SÃO MATEUS <small>ADM 2017/2020</small>				
SECRETARIA DE OBRAS INFRAESTRUTURA E TRANSPORTE				
Título: ACADEMIA DE SAÚDE DO BAIRRO LITORÂNEO				
Local: BAIRRO LITORÂNEO, SÃO MATEUS/ES				
Resp. Técnico Eng. Civil:			Desenho: MAYKO MARILY	
Conteúdo: HIDROSANITÁRIO	Data: 06/2019	Revisão: 00	Folha: 01/01	Escala: INDICADA