




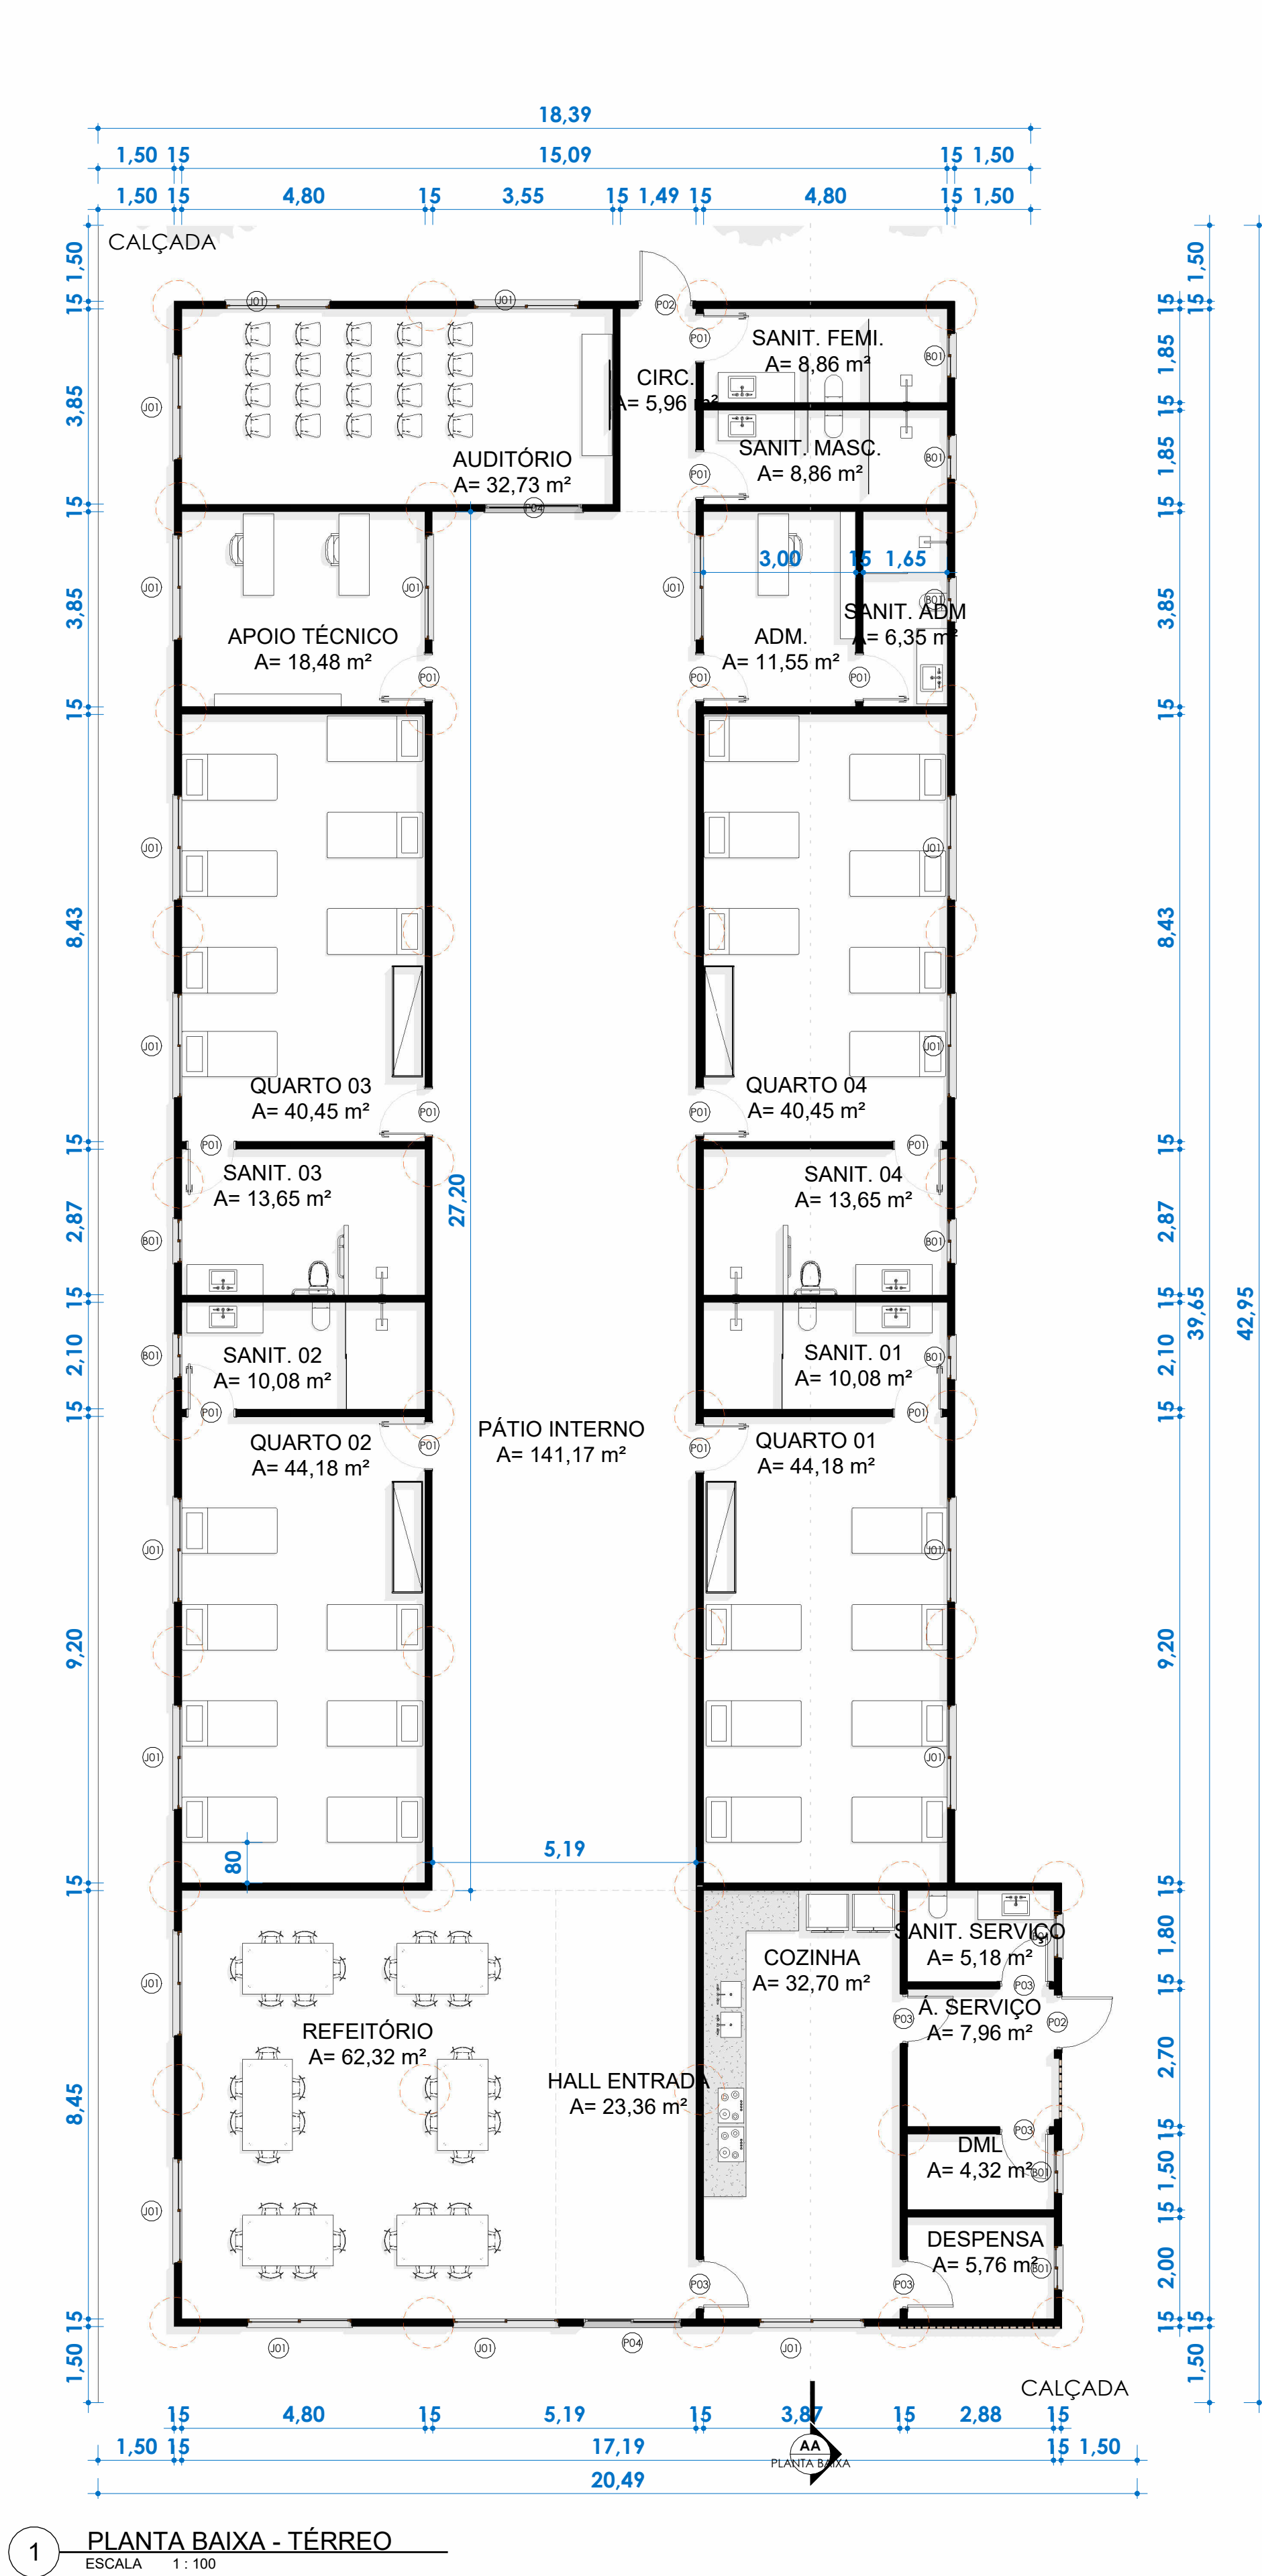

1 PLANTA BAIXA - TÉRREO
ESCALA 1:100

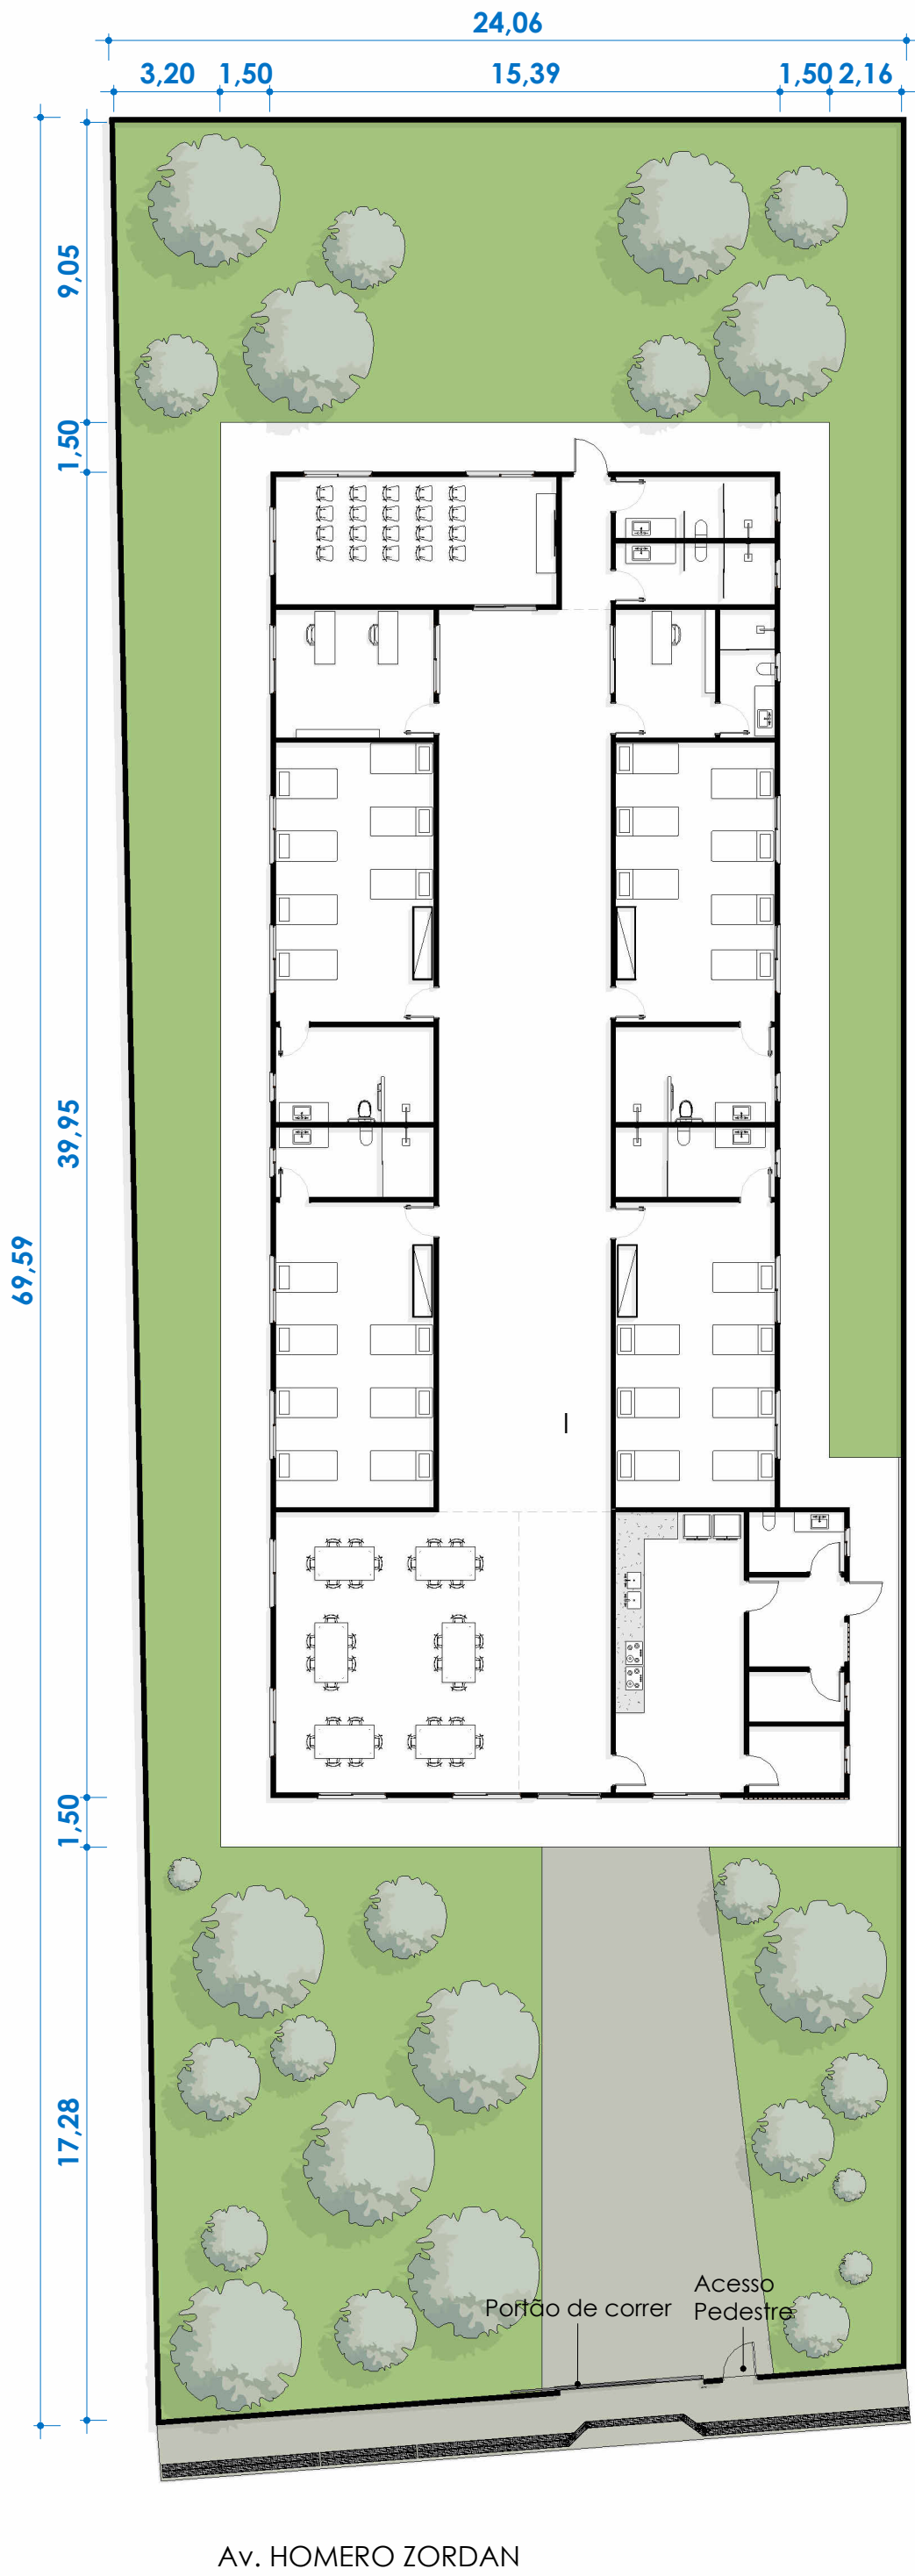

2 PLANTA DE IMPLANTAÇÃO
ESCALA 1:200

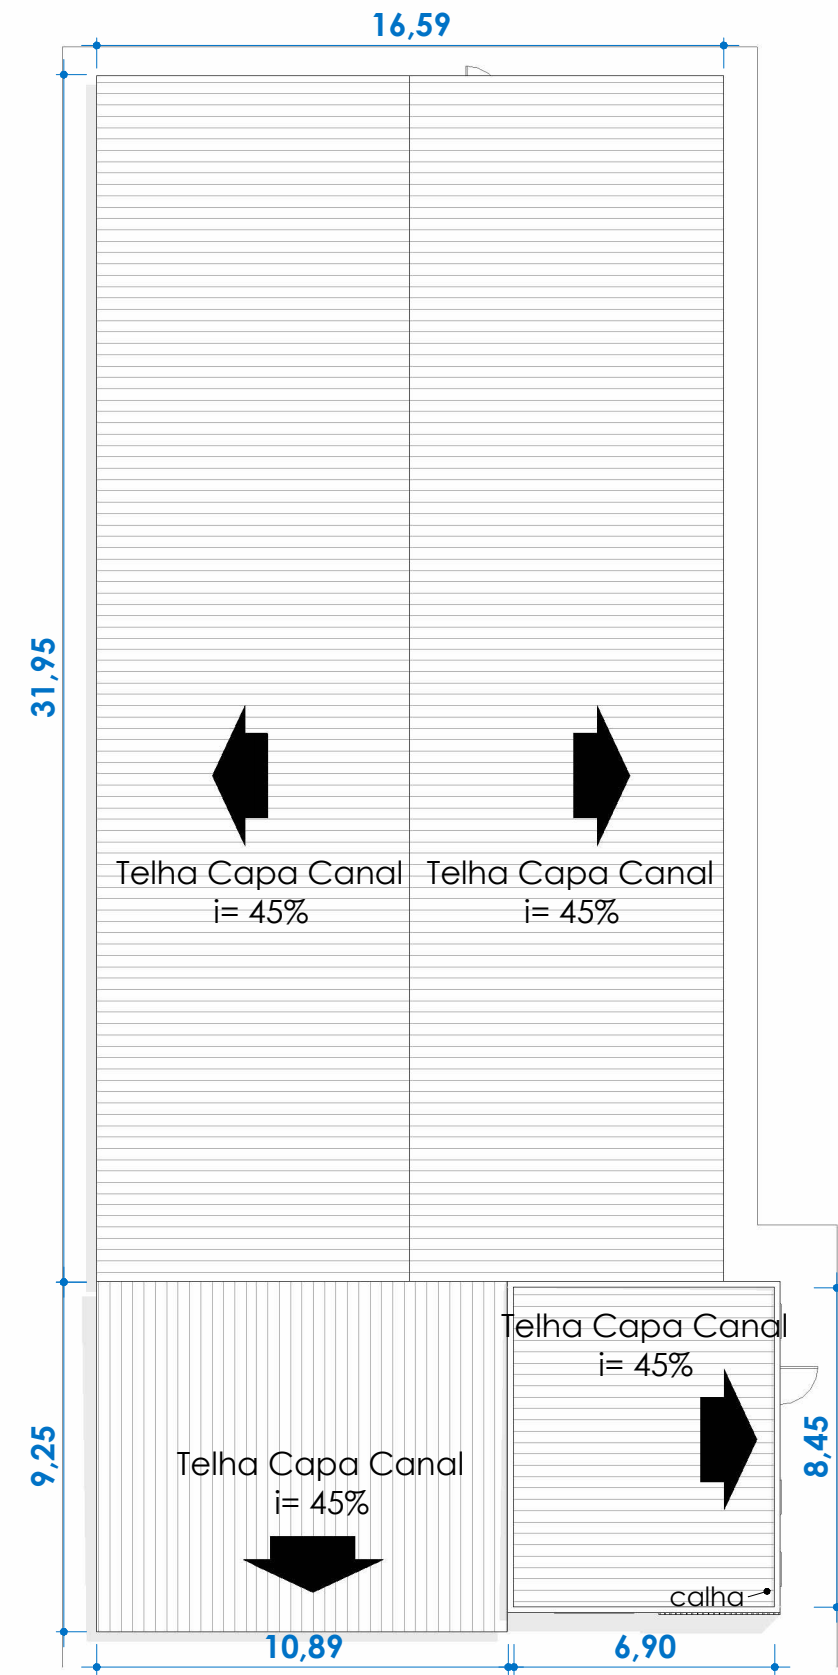

3 PLANTA DE COBERTURA
ESCALA 1:200


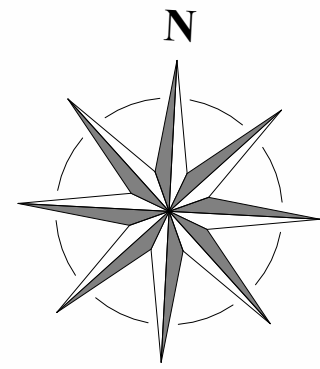



Tabela de janela							Tabela de porta			
Código	Largura	Altura	Peitoris	Material	Características	Local	Largura	Altura	Local	Descrição
B01	0,80	0,60	1,50			DESPENSA	0,90	2,10	HALL ENTRADA	
B01	0,80	0,60	1,50			DML	0,90	2,10	PÁTIO INTERNO	Porta de Madeira com uma folha de abrir
B01	0,80	0,60	1,50			SANIT. SERVIÇO	0,90	2,10	QUARTO 02	Porta de Madeira com uma folha de abrir
B01	0,80	0,60	1,50			SANIT. 01	0,90	2,10	QUARTO 03	Porta de Madeira com uma folha de abrir
B01	0,80	0,60	1,50			SANIT. 04	0,90	2,10	QUARTO 01	Porta de Madeira com uma folha de abrir
B01	0,80	0,60	1,50			SANIT. ADM.	0,90	2,10	QUARTO 04	Porta de Madeira com uma folha de abrir
B01	0,80	0,60	1,50			SANIT. MASC.	0,90	2,10	PÁTIO INTERNO	Porta de Madeira com uma folha de abrir
B01	0,80	0,60	1,50			SANIT. FEMI.	0,90	2,10	PÁTIO INTERNO	Porta de Madeira com uma folha de abrir
B01	0,80	0,60	1,50			SANIT. 02	0,90	2,10	COZINHA	Porta de Madeira com uma folha de abrir
B01	0,80	0,60	1,50			SANIT. 03	1,00	2,20	Á. SERVIÇO	
J01	2,00	1,10	1,00			APOIO TÉCNICO	0,90	2,10	Á. SERVIÇO	
J01	2,00	1,10	1,00			ADM.	0,90	2,10	COZINHA	
J01	2,00	1,10	1,00			APOIO TÉCNICO	1,85	2,10	HALL ENTRADA	Portão de correr
J01	2,00	1,10	1,00			AUDITÓRIO	0,90	2,10	PÁTIO INTERNO	Porta de Madeira com uma folha de abrir
J01	2,00	1,10	1,00			AUDITÓRIO	0,90	2,10	ADM.	Porta de Madeira com uma folha de abrir
J01	2,00	1,10	1,00			QUARTO 03	0,90	2,10	CIRC.	Porta de Madeira com uma folha de abrir
J01	2,00	1,10	1,00			QUARTO 03	0,90	2,10	CIRC.	Porta de Madeira com uma folha de abrir
J01	2,00	1,10	1,00				1,85	2,10	AUDITÓRIO	Portão de correr
J01	2,00	1,10	1,00				1,00	2,20	CIRC.	
J01	2,00	1,10	1,00				0,90	2,10	PÁTIO INTERNO	Porta de Madeira com uma folha de abrir
J01	2,00	1,10	1,00				1,00	1,00		
J01	2,00	1,10	1,00				4,35	2,20		Portão de correr
J01	2,00	1,10	1,00				1,00	2,20		
J01	2,00	1,10	1,00			QUARTO 01				
J01	2,00	1,10	1,00			QUARTO 01				
J01	2,00	1,10	1,00			REFEITÓRIO				
J01	2,00	1,10	1,00			REFEITÓRIO				
J01	2,00	1,10	1,00			REFEITÓRIO				
J01	2,00	1,10	1,00			COZINHA				
J01	2,00	1,10	1,00			REFEITÓRIO				



6 AA
ESCALA 1:150

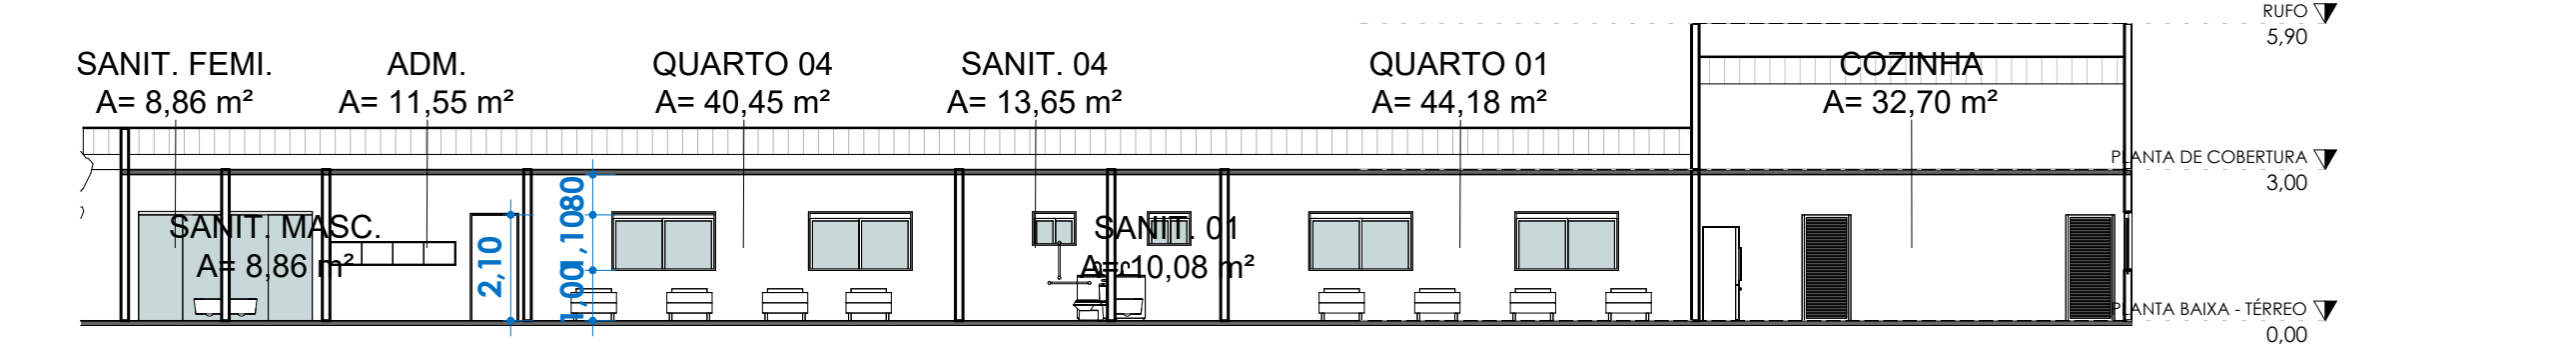

5 Fachada Sul
ESCALA 1:125

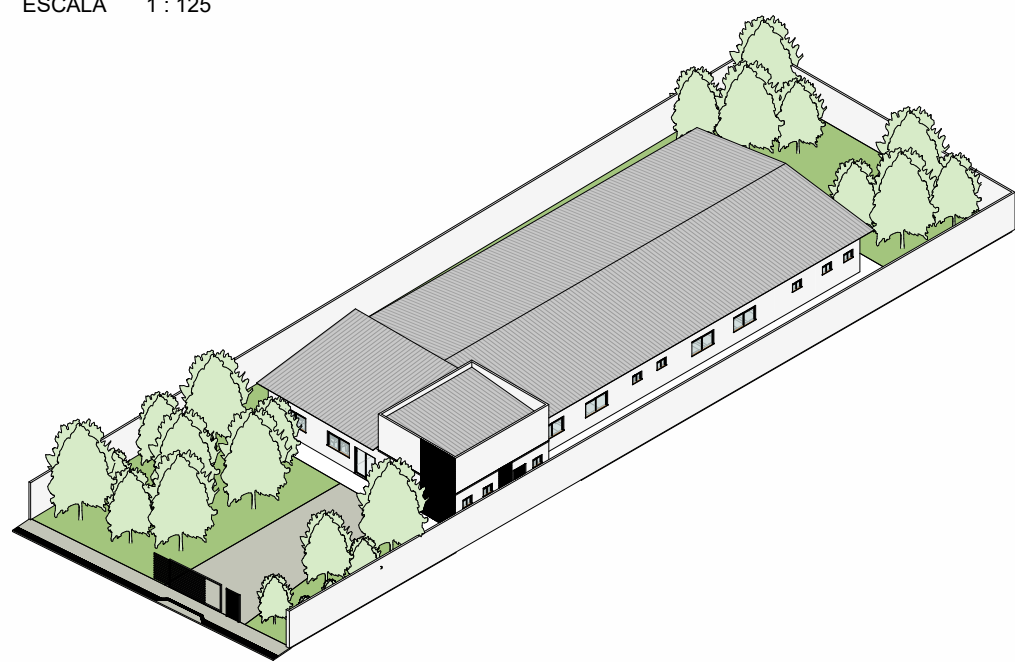

4 ISOMÉTRICA
ESCALA

QUADRO DE ÁREAS	
Área Total Térrea	814,53m²
Área Total do Terreno	4.542,38m²
Área Ocupada do Terreno	814,53m²
Área Permeável	3.653,96m²
Taxa de Ocupação	17,93%
Taxa de Permeabilidade	80,42%
Coefficiente de Aproveitamento	0,18
Zonamento	ZBD

 PREFEITURA MUNICIPAL DE SÃO MATEUS ADM 2025/2028 SECRETARIA DE OBRAS INFRAESTRUTURA E TRANSPORTE				
TÍTULO: PROJETO UNIDADE DE ACOLHIMENTO INFANTO JUVENIL				
LOCAL: Av. Homero Zordan - Guriri Sul, São Mateus - ES, 29930-050				
PROPRIETÁRIO: MUNICÍPIO DE SÃO MATEUS	RESP. TÉCNICO:	DESENHO: AUGUSTO CÉSAR DE SOUZA		
CONTEÚDO: PLANTA BAIXA, IMPLANTAÇÃO	DATA: 11/2025	REVISÃO: 00	FOLHA: 01/01	ESCALA: INDICADA