

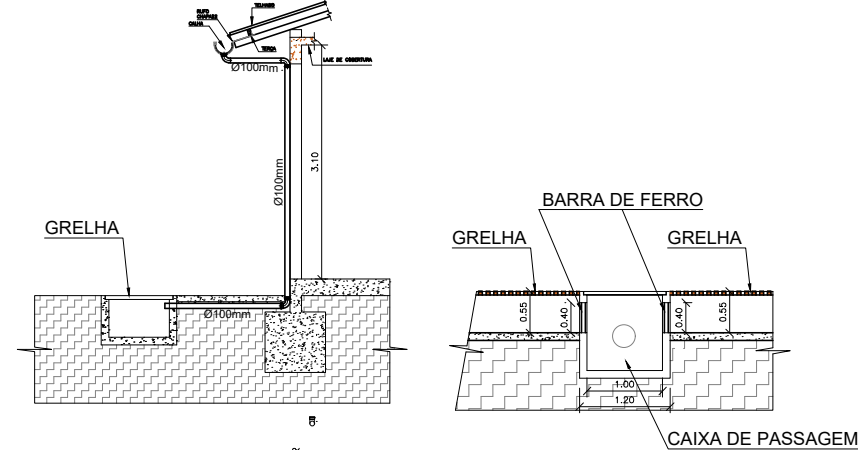


PLANTA BAIXA - DRENAGEM PLUVIAL
DET. CALÇADA
esc 1:50

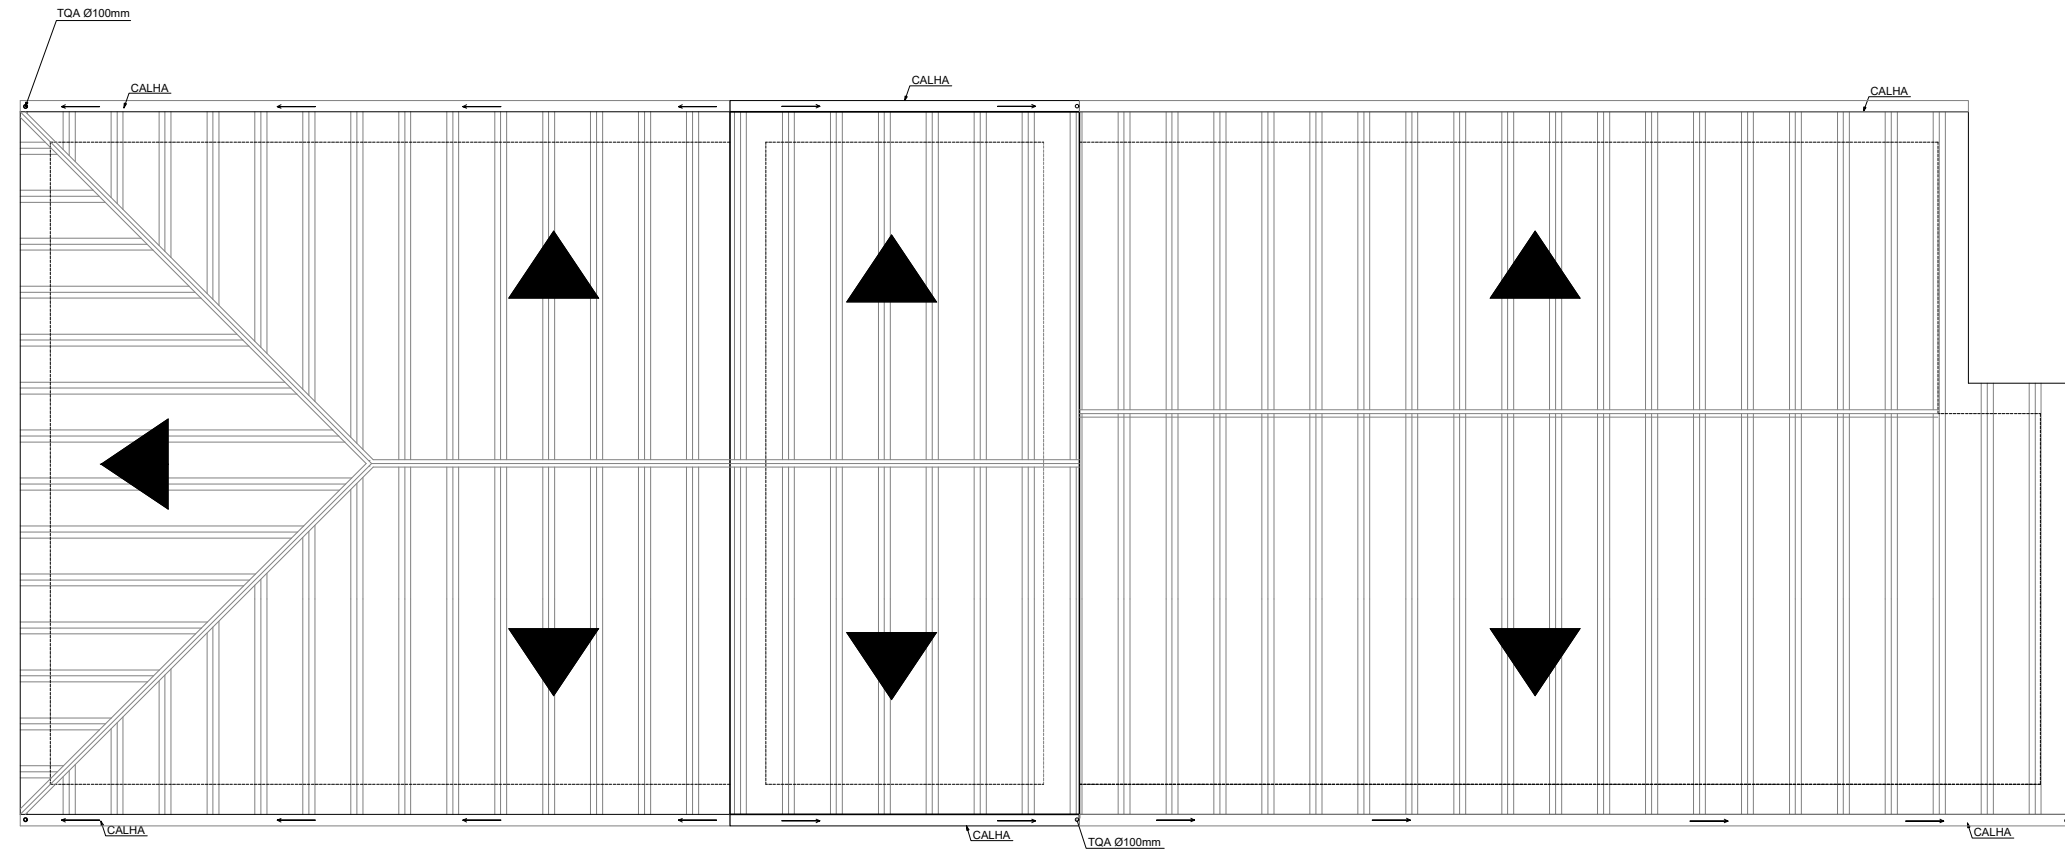


VISTA DA TUBULAÇÃO
QUE DESCE P/ GRELHA
SEM ESCALA

DETALHE - GRELHA
CAIXA DE PASSAG.
VISTA - B
ESCALA - 1/50

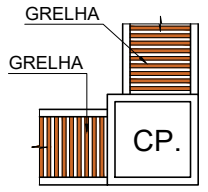

DETALHE - CAIXA DE
PASSAGEM
ESCALA - 1/50

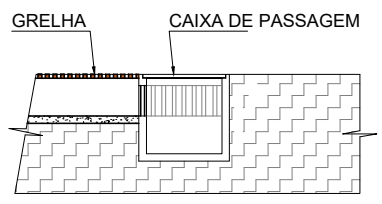

DETALHE - GRELHA
CAIXA DE PASSAG.
VISTA - A

PLANTA BAIXA - DRENAGEM PLUVIAL
DET. TELHADO
esc 1:50

 PREFEITURA MUNICIPAL DE SÃO MATEUS ADM 2021/2024				
TÍTULO: PROJETO ARQUITETÔNICO - DRENAGEM				
LOCAL: ZUMBI DOS PALMARES - MUNICÍPIO DE SÃO MATEUS / ES				
RESP. TÉCNICO ENG. CIVIL:	RESP. TÉCNICO PROJETO ARQ:	DESENHO:		
		CLEMARE CALIXTO PEREIRA		
CONTEÚDO:	DATA:	REVISÃO:	FOLHA:	ESCALA:
PLANTA BAIXA - DRENAGEM	02/2022	000	01/02	INDICADA