

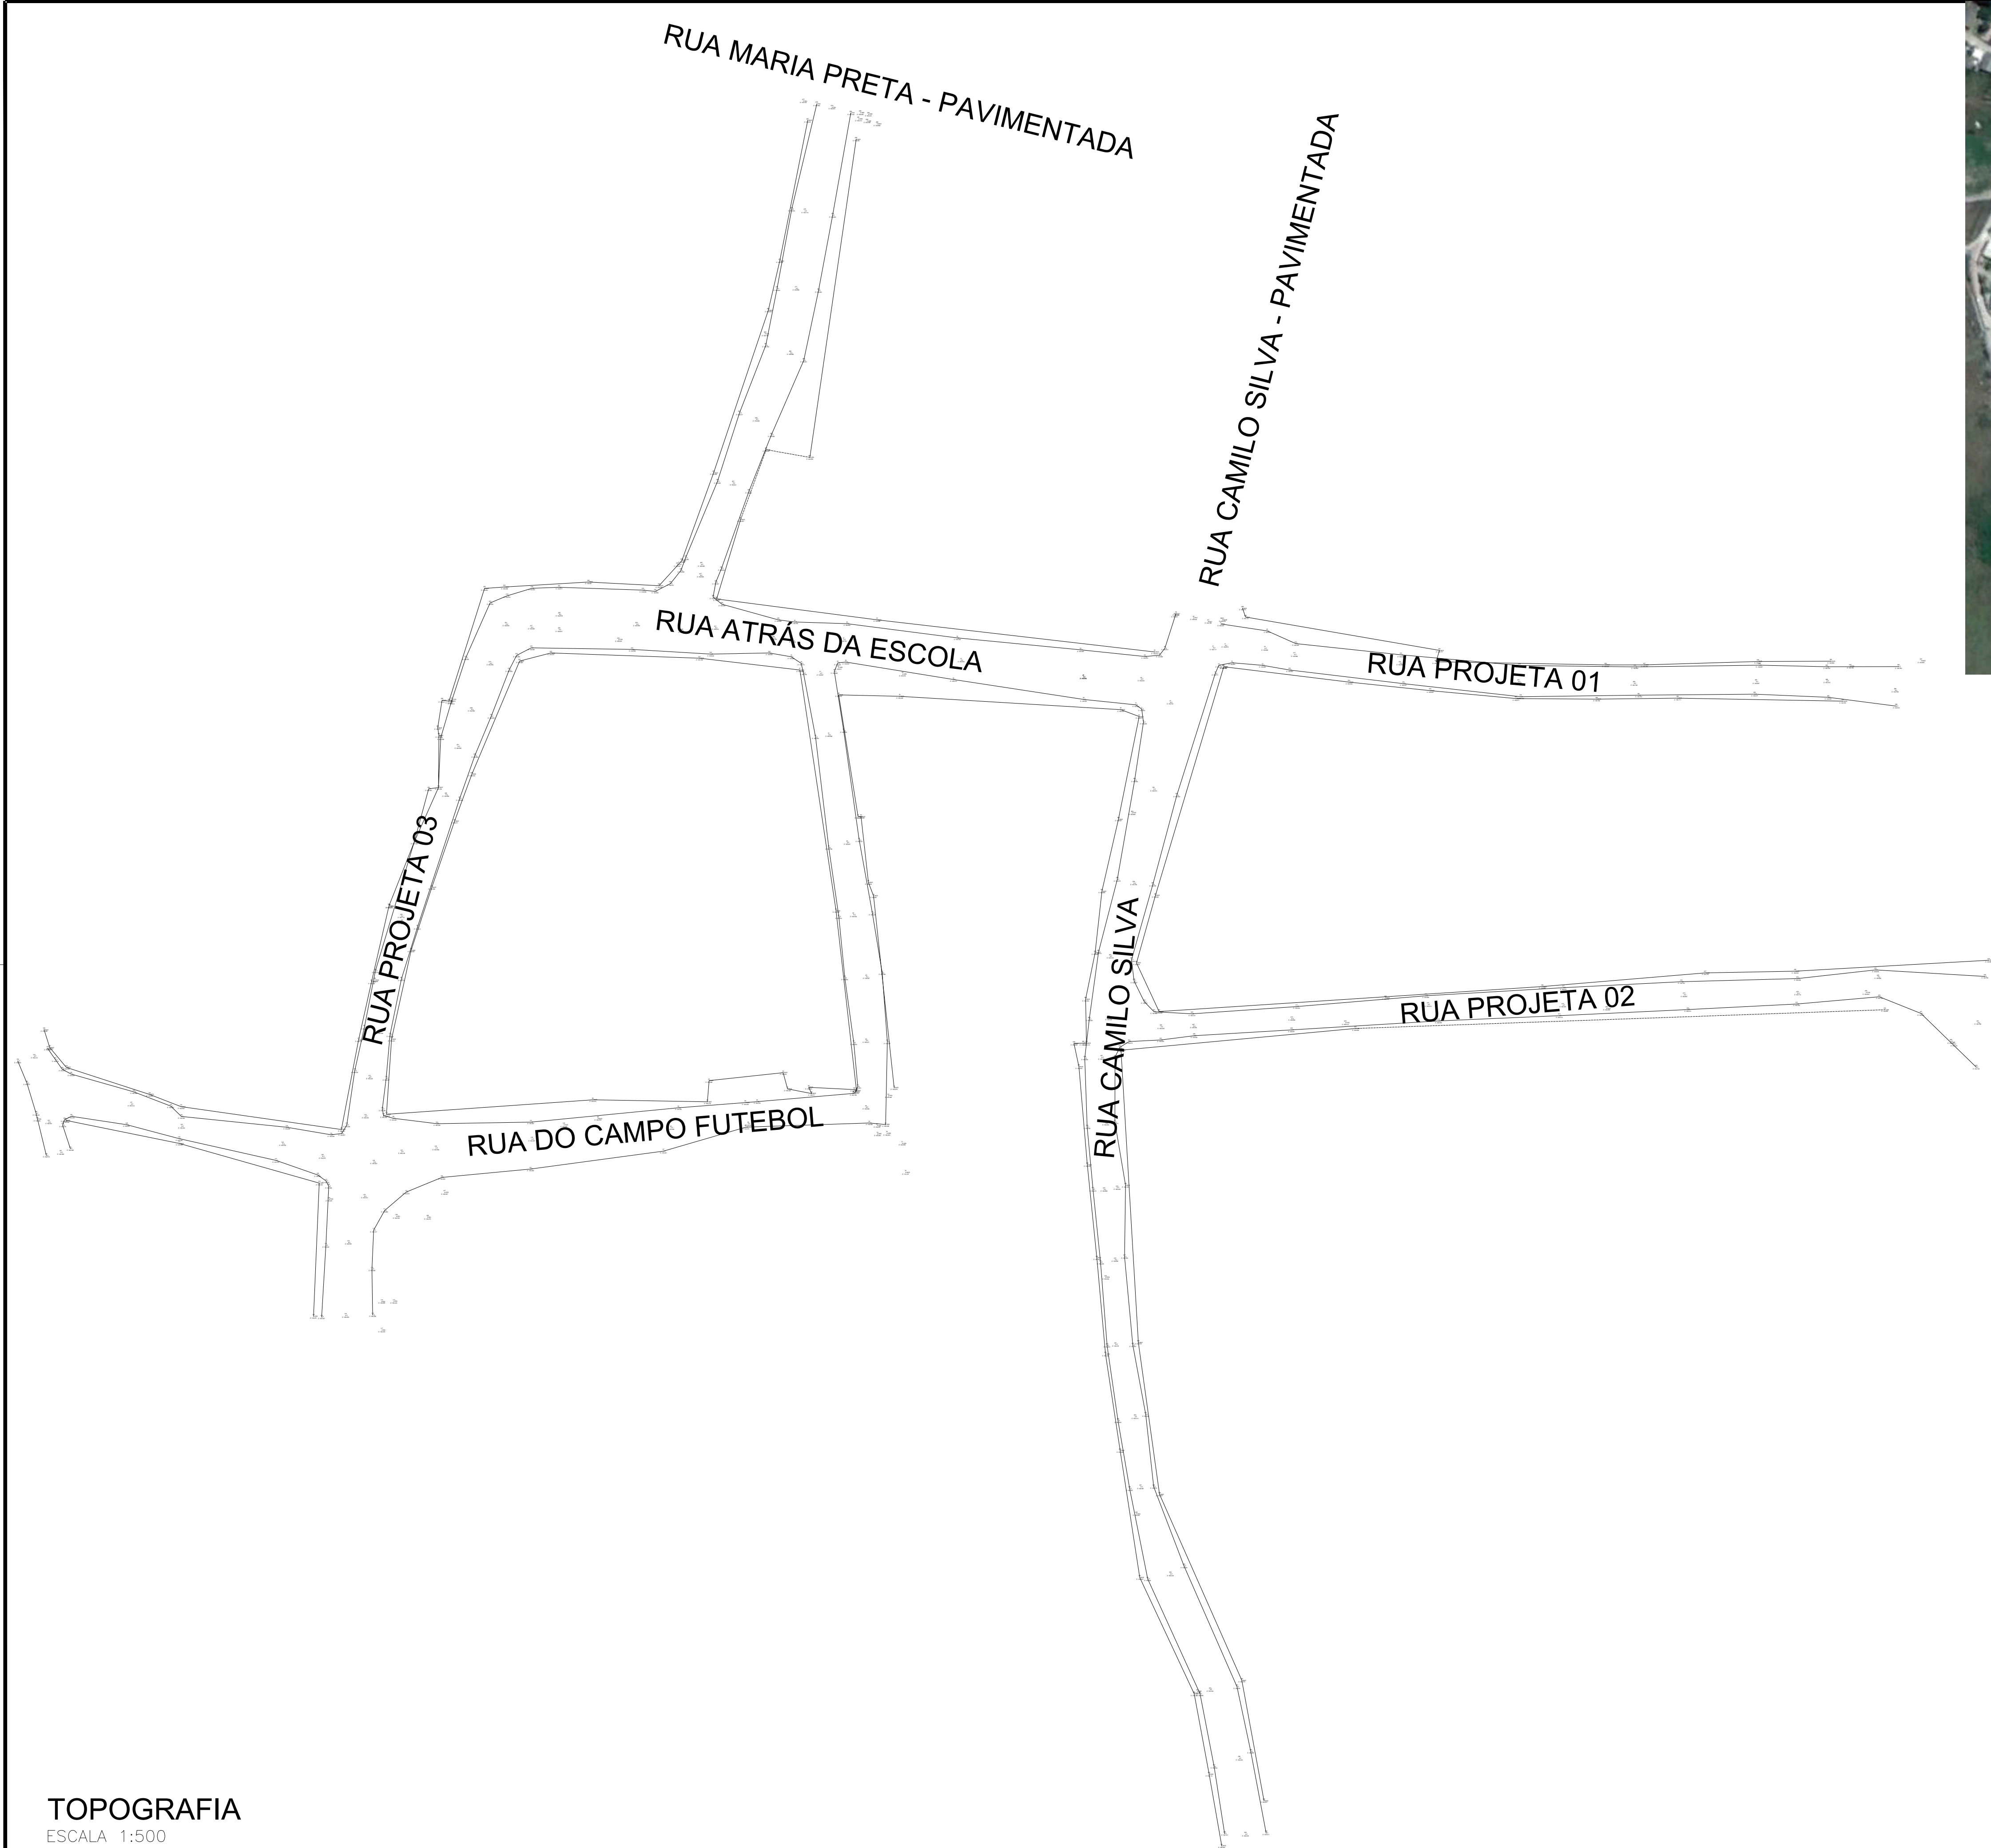


Image © 2022 Maxar Technologies

RUA	PAVIMENTAÇÃO	SARJETA	MEIO-FIO	MEIO-FIO DE TRAVAMENTO
	M²	M	M	M
ESCOLA	469,42	171,66	171,66	-
CAMPO FUT.	1002,57	410,70	410,70	-
CAMILLO SILVA	944,19	390,02	390,02	-
PROJETADA 01	506,33	214,76	214,76	-
PROJETADA 02	635,06	271,87	271,87	-
PROJETADA 03	899,60	367,50	367,50	-
TOTAL	4.457,17	1.826,51	1.826,51	-

LEGENDA:	
POSTE	CAMADA BASE
ÁREA DE PAVIMENTAÇÃO	CERCA
BLOCO DE CONCRETO 8CM:	
CAMADA DE ÁREIA OU PÓ DE PEDRA PARA ASSENTAMETNO DOS BLOCOS	



PREFEITURA MUNICIPAL DE SÃO MATEUS

ADM 2025/2028

SECRETARIA DE DESENVOLVIMENTO URBANO E TRANSPORTES

TÍTULO:

PROJETO DE PAVIMENTAÇÃO URBANA

LOCAL:

RUAS NO DISTRITO NESTOR GOMES (KM 41), MARIA PRETA, NO MUNICÍPIO DE SÃO MATEUS - ES.

PROPRIETÁRIO

MUNICÍPIO DE SÃO MATEUS, ESTADO DO ESPÍRITO SANTO

RESP. TÉCNICO ENG. CIVIL:

CONTEÚDO:

PLANTA BAIXA

DATA:

2026

REVISÃO:



01

FOLHA:


01/02

ESCALA:

INDICADA

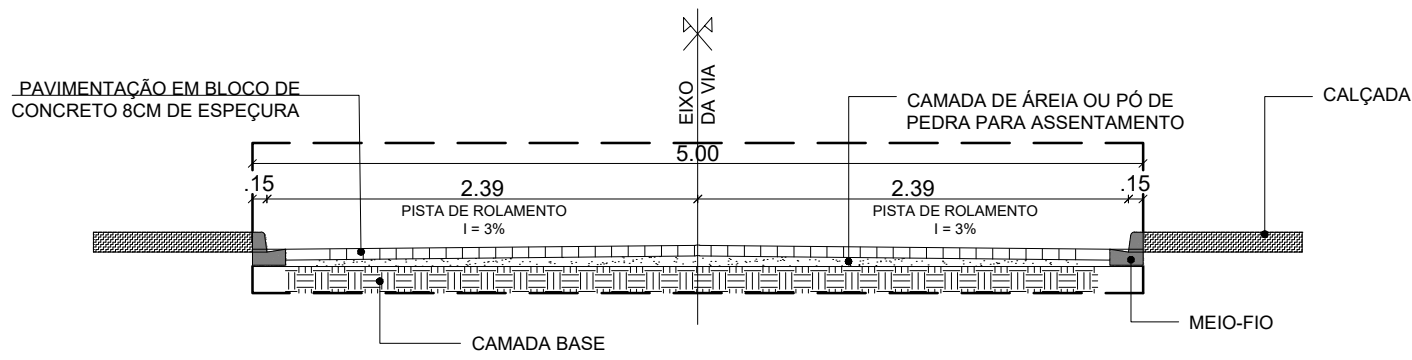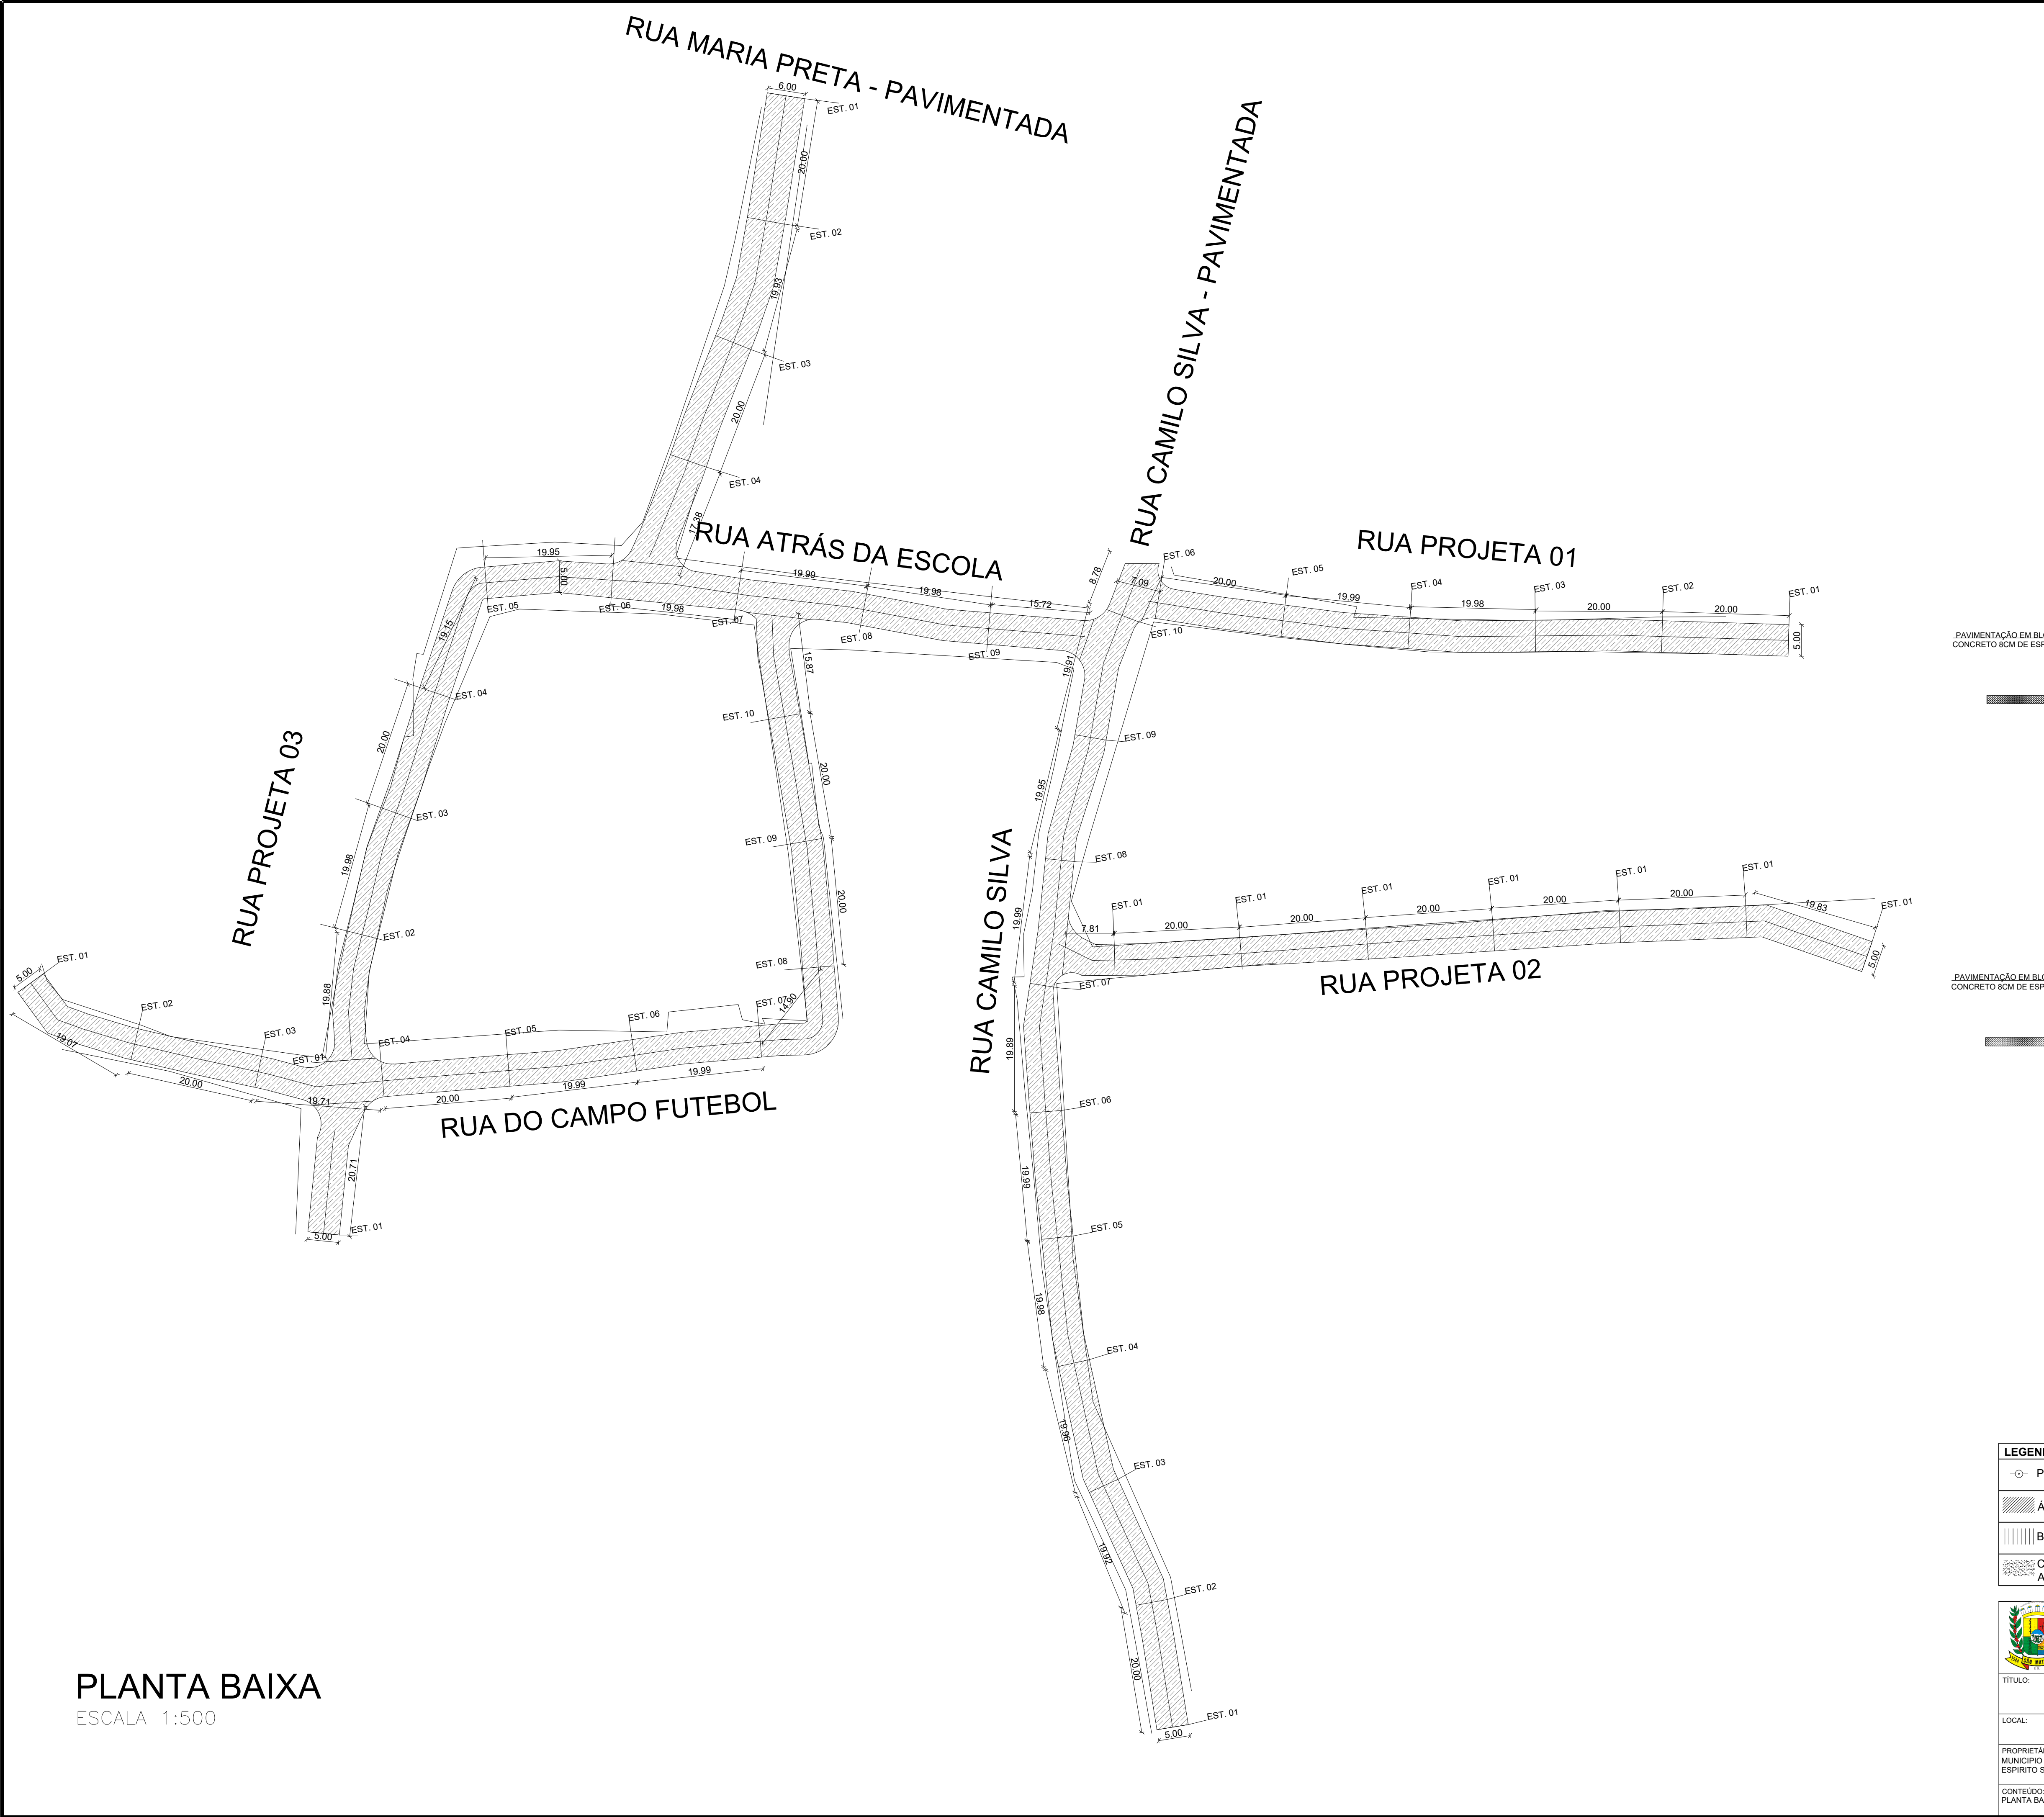

SESSÃO TIPO DA VIA
SEM ESCALA

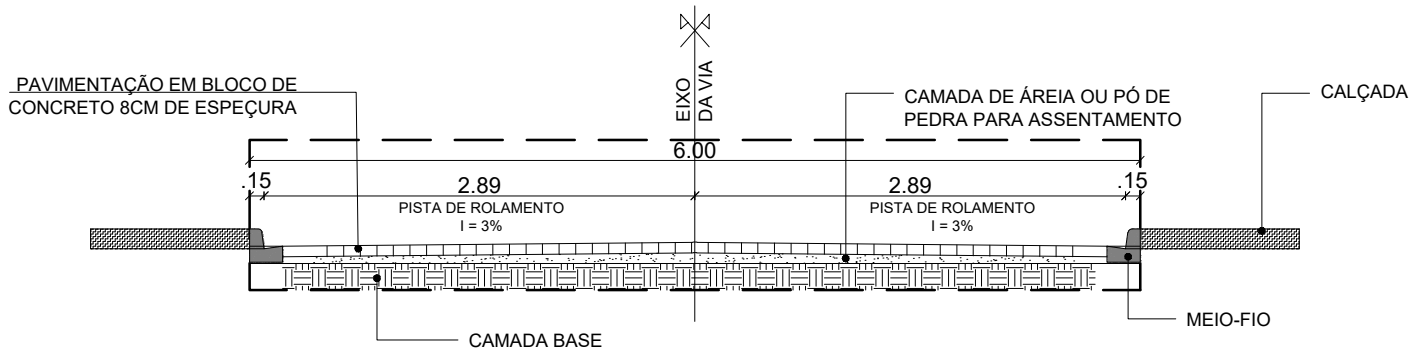

SESSÃO TIPO DA VIA
SEM ESCALA

RUA	PAVIMENTAÇÃO	SARJETA	MEIO-FIO	MEIO-FIO DE TRAVAMENTO
	M²	M	M	M
ESCOLA	469,42	171,66	171,66	
CAMPO FUT.	1002,57	410,70	410,70	-
CAMILO SILVA	944,19	390,02	390,02	-
PROJETADA 01	506,33	214,76	214,76	-
PROJETADA 02	635,06	271,87	271,87	-
PROJETADA 03	899,60	367,50	367,50	-
TOTAL	4.457,17	1.826,51	1.826,51	-

LEGENDA:	
—○— POSTE	▨ CAMADA BASE
▨ ÁREA DE PAVIMENTAÇÃO	— — — CERCA
BLOCO DE CONCRETO 8CM:	
▨ CAMADA DE AREIA OU PÓ DE PEDRA PARA ASSENTAMETNO DOS BLOCOS	



PREFEITURA MUNICIPAL DE SÃO MATEUS

ADM 2025/2028

SECRETARIA DE DESENVOLVIMENTO URBANO E TRANSPORTES

TÍTULO:

PROJETO DE PAVIMENTAÇÃO URBANA

LOCAL:

RUAS NO DISTRITO NESTOR GOMES (KM 41), MARIA PRETA, NO MUNICÍPIO DE SÃO MATEUS - ES.

PROPRIETÁRIO:

MUNICÍPIO DE SÃO MATEUS, ESTADO DO ESPÍRITO SANTO

RESP. TÉCNICO ENG. CIVIL:

CONTEÚDO:

PLANTA BAIXA

DATA:

2026

REVISÃO:

01

FOLHA:

02/02

ESCALA:

INDICADA

PLANTA BAIXA
ESCALA 1:500