



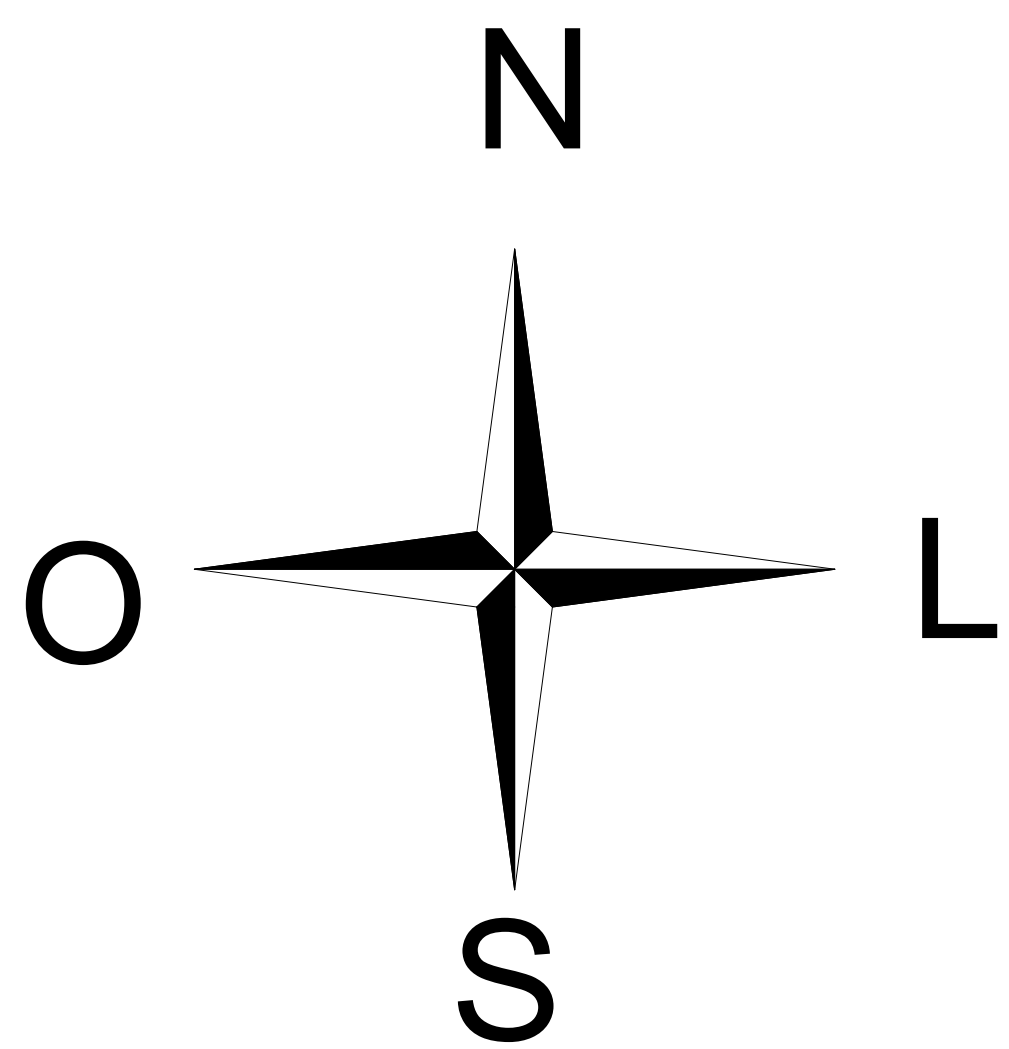


TOPOGRAFIA
ESCALA 1:500

RUAS		PAVIMENTAÇÃO	SARJETA	MEIO-FIO	TRAVAMENTO MEIO-FIO
		M²	M	M	M
01	RUA PROJETADA 01	144,19	71,70	71,70	
02	RUA JAIR BARCELOS	1.952,58	815,25	815,25	
03	RUA NIVALDO SOUZA	524,65	187,58	187,58	
04	RUA SÃO JOSÉ	835,53	271,76	271,76	
05	RUA SEBASTIÃO SOARES	1.682,92	603,63	603,63	
TOTAL		5.139,87	1.949,92	1.949,92	421,71
POSTE					
ÁREA DE PAVIMENTAÇÃO ASFALTICA					
BLOCO DE CONCRETO 8cm					
CAMADA DE AREIA OU PÓ DE PEDRA P/ ASSENTAMENTO DOS BLOCOS					
CAMADA BASE					
PREFEITURA MUNICIPAL DE SÃO MATEUS ADM 2025/2028 SECRETARIA DE DESENVOLVIMENTO URBANO E TRANSPORTES					
TÍTULO: PAVIMENTAÇÃO BAIRRO BELA VISTA					
LOCAL: BAIRRO BELA VISTA, NO MUNICÍPIO DE SÃO MATEUS - ES.					
PROPRIETÁRIO MUNICÍPIO DE SÃO MATEUS, ESTADO DO ESPÍRITO SANTO		RESPONSÁVEL TÉCNICO: LEVANTAMENTO: PEDRO LUIZ DE SOUZA NASCIMENTO		DESENHO: ANTÔNIO CARLOS BARRETO	
CONTEÚDO: PLANTA BAIXA		DATA 2026	REVISÃO: 0	FOLHA 01/02	ESCALA: INDICADA

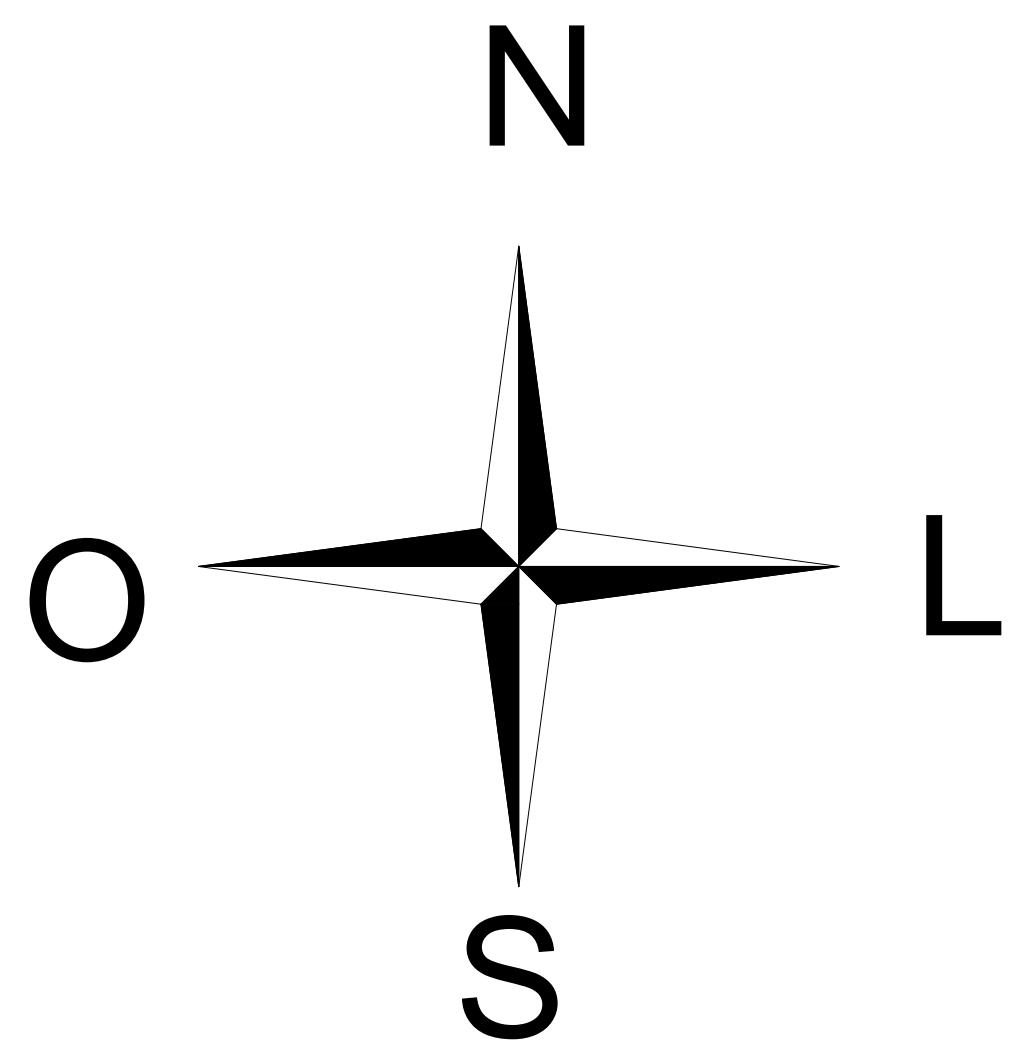

PLANTA BAIXA
ESCALA 1:500

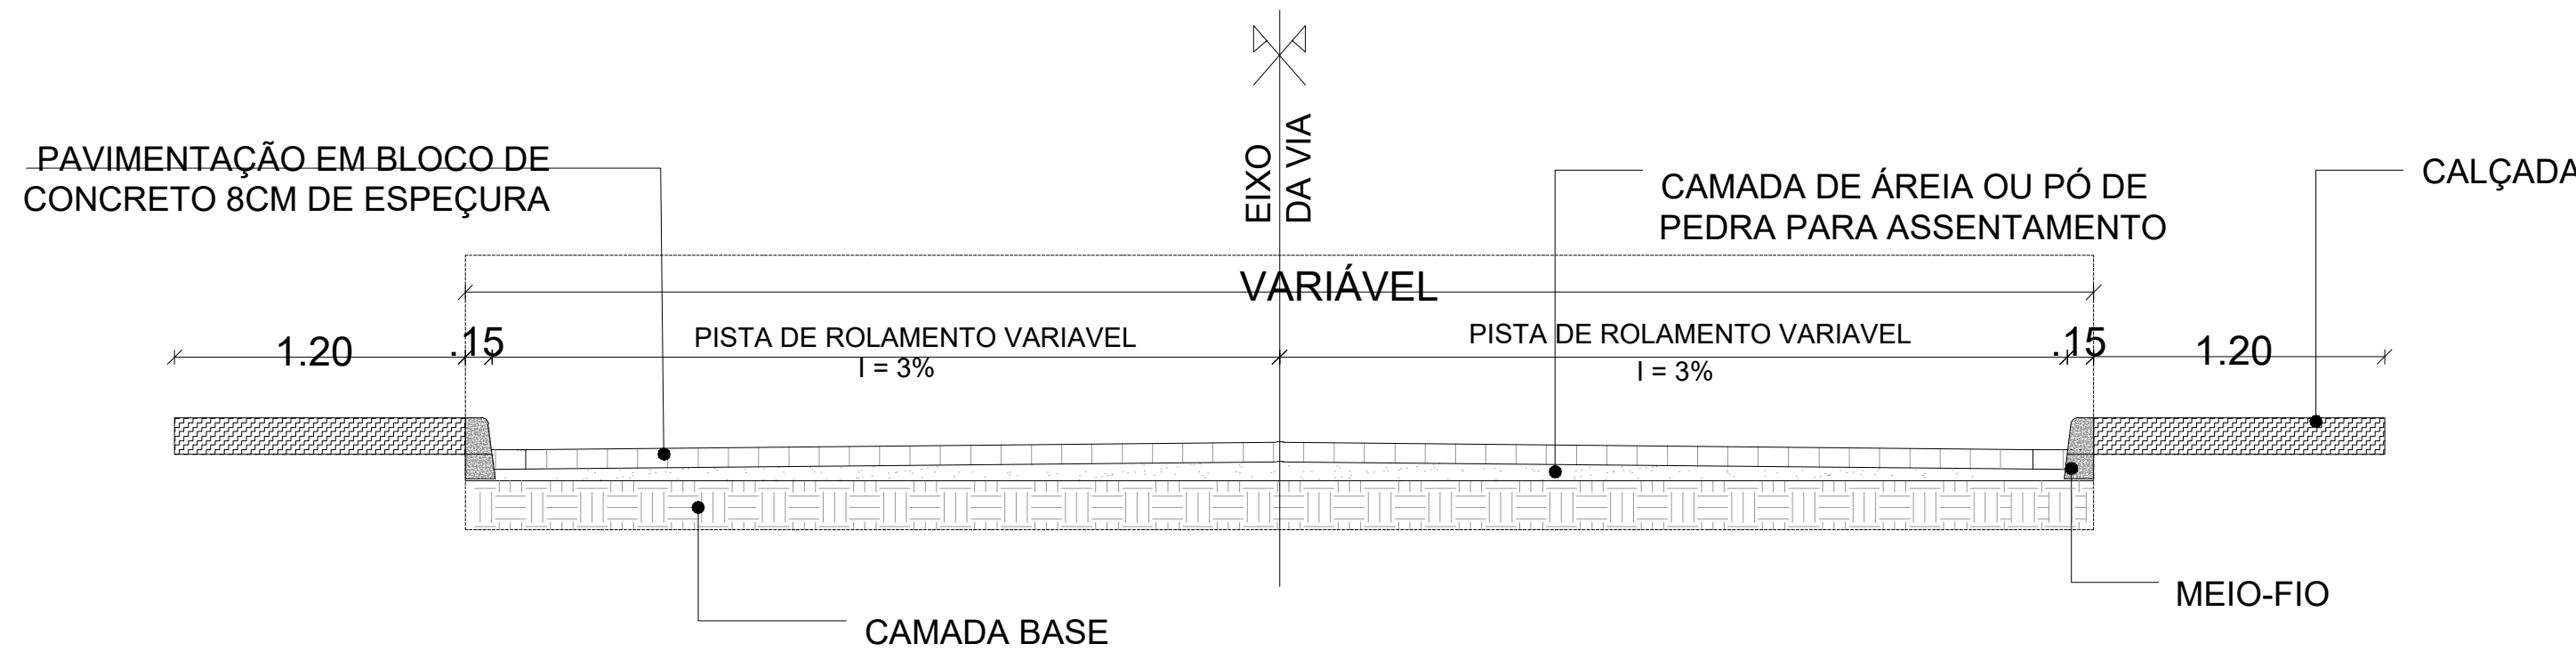

SESSÃO TIPO DA VIA
SEM ESCALA

RUAS		PAVIMENTAÇÃO	SARJETA	MEIO-FIO	TRAVAMENTO MEIO-FIO
		M²	M	M	M
01	RUA PROJETADA 01	144,19	71,70	71,70	
02	RUA JAIR BARCELOS	1.952,58	815,25	815,25	
03	RUA NIVALDO SOUZA	524,65	187,58	187,58	
04	RUA SÃO JOSÉ	835,53	271,76	271,76	
05	RUA SEBASTIÃO SOARES	1.682,92	603,63	603,63	
TOTAL		5.139,87	1.949,92	1.949,92	421,71
POSTE					
ÁREA DE PAVIMENTAÇÃO ASFALTICA					
BLOCO DE CONCRETO 8cm					
CAMADA DE AREIA OU PÓ DE PEDRA P/ ASSENTAMENTO DOS BLOCOS					
CAMADA BASE					
PREFEITURA MUNICIPAL DE SÃO MATEUS ADM 2025/2028 SECRETARIA DE DESENVOLVIMENTO URBANO E TRANSPORTES					
TÍTULO: PAVIMENTAÇÃO BAIRRO BELA VISTA					
LOCAL: BAIRRO BELA VISTA, NO MUNICÍPIO DE SÃO MATEUS - ES.					
PROPRIETÁRIO MUNICÍPIO DE SÃO MATEUS, ESTADO DO ESPÍRITO SANTO		RESPONSÁVEL TÉCNICO:		DESENHO: ANTÔNIO CARLOS BARRETO LEVANTAMENTO: PEDRO LUIZ DE SOUZA NASCIMENTO	
CONTEÚDO: PLANTA BAIXA		DATA 2026	REVISÃO: 0	FOLHA 02/02	ESCALA: INDICADA