




PLANTA BAIXA

ESCALA 1:500

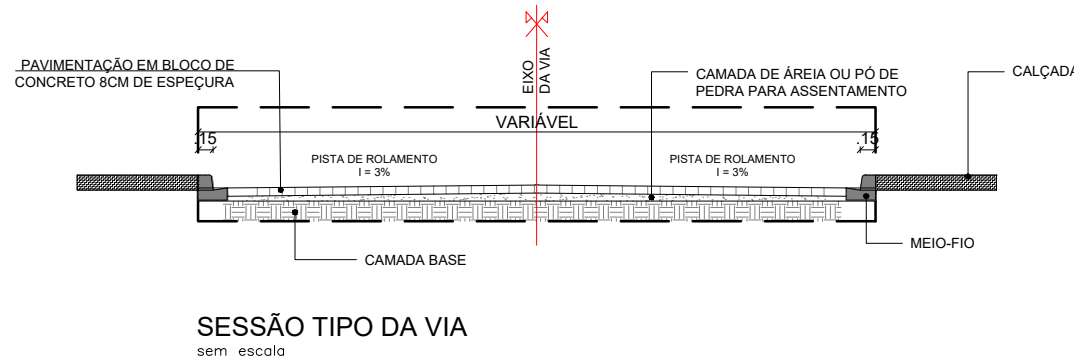

- ÁREA NÃO PAVIMENTADA
- MEIO-FIO EXISTENTE

RUA	PAVIMENTAÇÃO	MEIO-FIO / TRAVAMENTO
	M²	M
TANCREDO NEVES - 02	490,40	25,92
TEOTONIO PASTORINI	465,42	7,79
ÉLCIA TOSCANO	1086,03	57,77



PREFEITURA MUNICIPAL DE SÃO MATEUS
ADM 2025/2028
SECRETARIA DE DESENVOLVIMENTO URBANO E TRANSPORTE

TÍTULO:	PROJETO DE PAVIMENTAÇÃO URBANA			
LOCAL:	RUA TANCREDO NEVES - 02, RUA ÉLCIA TOSCANO, RUA TEOTONIO PASTORINI, BAIRRO JAQUELINE, NESTE MUNICÍPIO DE SÃO MATEUS - ES.			
PROPRIETÁRIO: MUNICÍPIO DE SÃO MATEUS, ESTADO DO ESPÍRITO SANTO	RESP. TÉCNICO ENG. CIVIL:			
CONTEÚDO: PLANTA BAIXA	DATA: 2026	REVISÃO: 01	FOLHA: 01/01	ESCALA: INDICADA



TOPOGRAFIA

ESCALA 1:500

RUA	PAVIMENTAÇÃO	MEIO-FIO / TRAVAMENTO
	M²	M
TANCREDO NEVES - 02	490,40	25,92
TEOTONIO PASTORINI	465,42	7,79
ÉLCIA TOSCANO	1086,03	57,77



PREFEITURA MUNICIPAL DE SÃO MATEUS
ADM 2025/2028
SECRETARIA DE DESENVOLVIMENTO URBANO E TRANSPORTE

TÍTULO: PROJETO DE PAVIMENTAÇÃO URBANA				
LOCAL: RUA TANCREDO NEVES 02, RUA ÉLCIA TOSCANO, RUA TEOTONIO PASTORINI, BAIRRO JAQUELINE, NESTE MUNICÍPIO DE SÃO MATEUS - ES.				
PROPRIETÁRIO: MUNICÍPIO DE SÃO MATEUS, ESTADO DO ESPIRITO SANTO		RESP. TÉCNICO ENG. CIVIL:		
CONTEÚDO: PLANTA BAIXA		DATA: 2026	REVISÃO: 01	ESCALA: INDICADA