




RUA BETIM

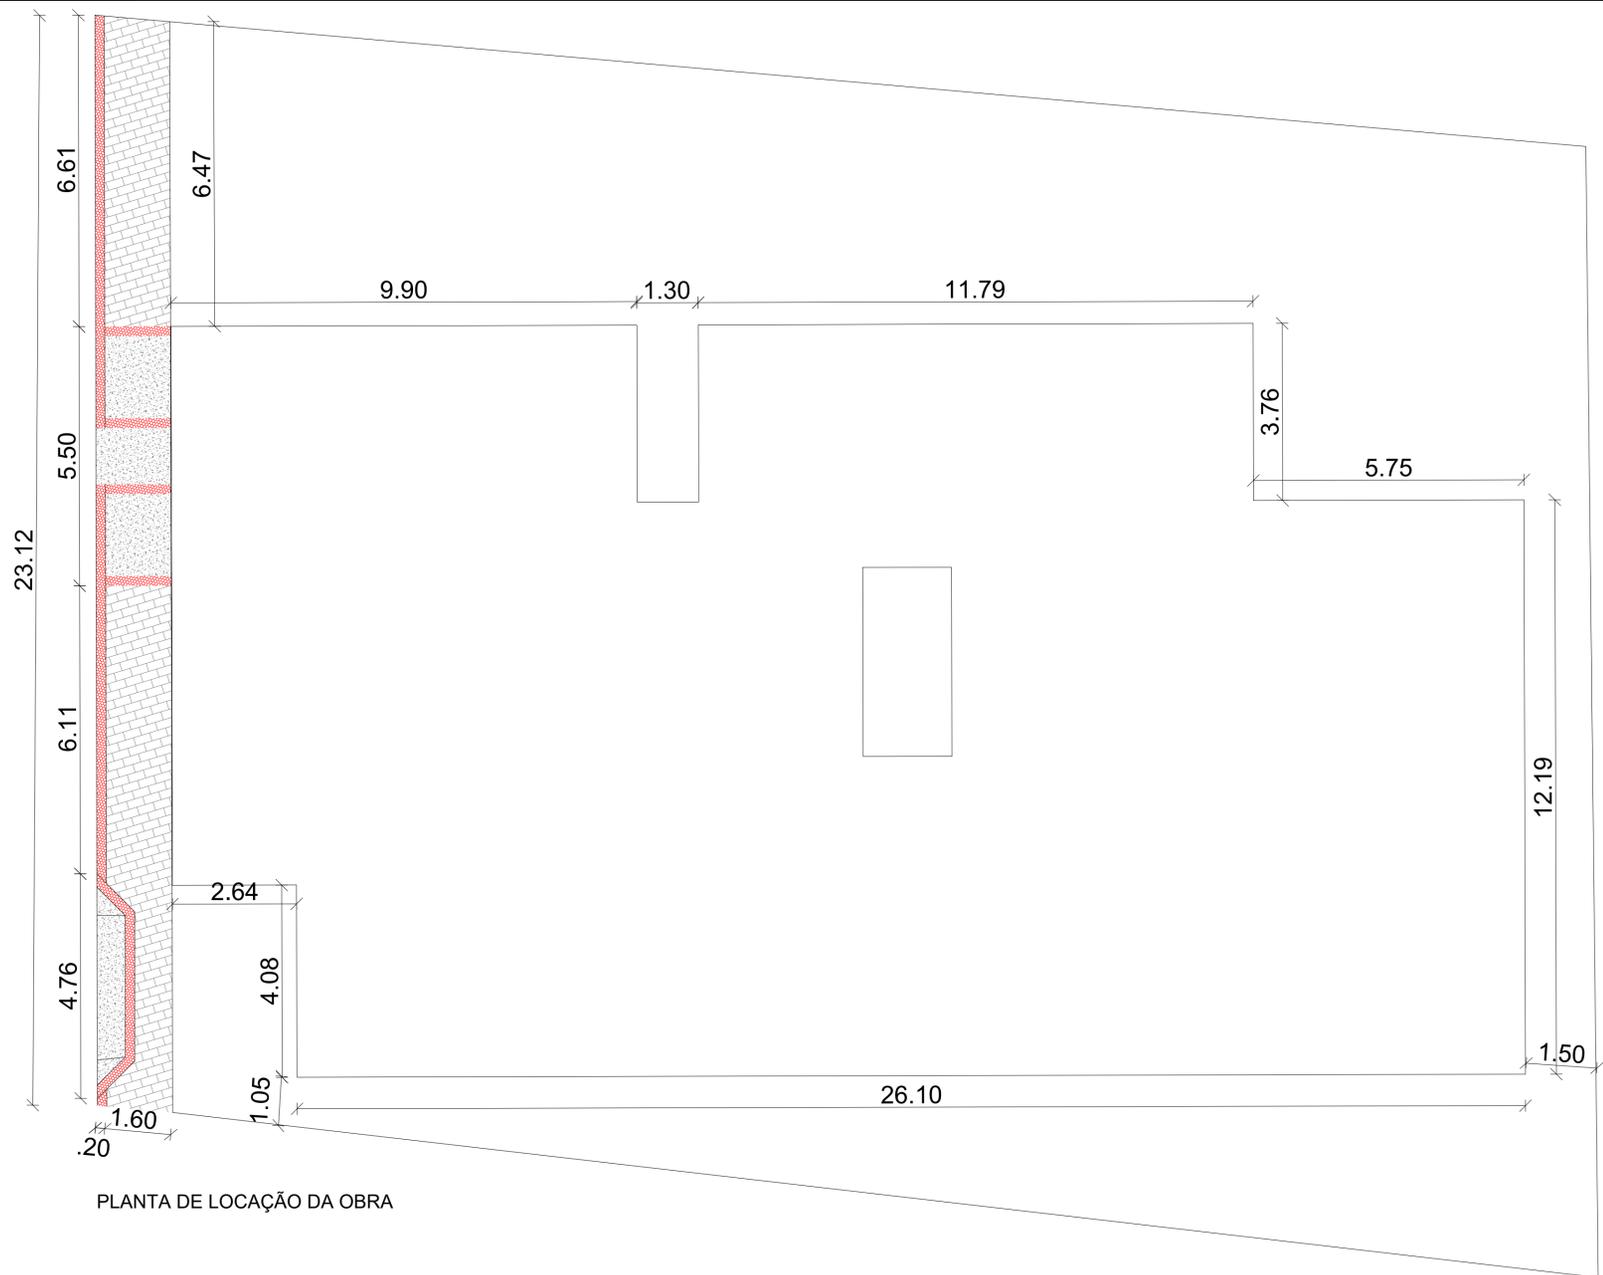

PLANTA DE LOCAÇÃO DA OBRA

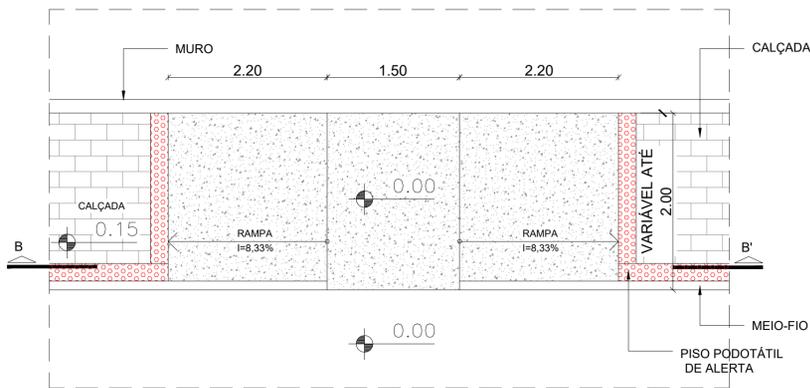


PLANTA - RAMPA PNE
ESCALA 1:75

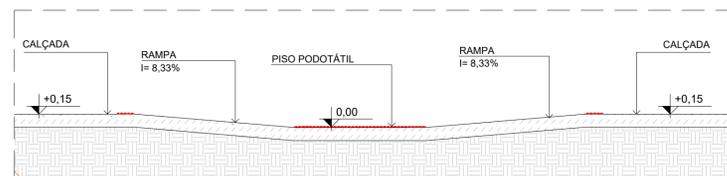

CORTE BB - RAMPA PNE
ESCALA 1:75

LEGENDA MATERIAIS DA CALÇADA	
ÁREA TOTAL	121,56m ²
MEIO-FIO	46,27m
PAVIES	26,94m ²
PISO PODOTÁTIL	9,95m ²
CONCRETO DAS RAMPAS	4,08m ²

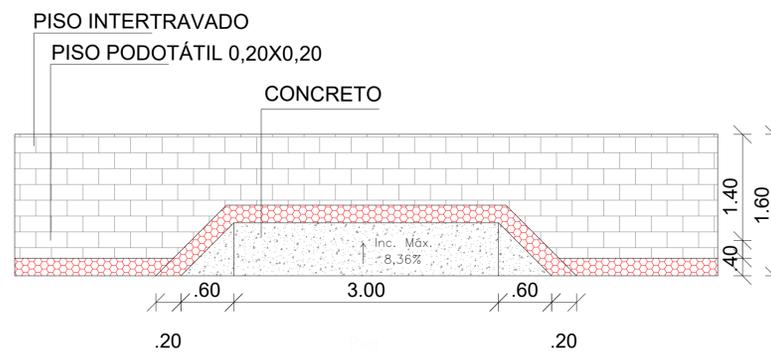

DETALHE 02
esc 1:20

GOVERNO DO ESTADO DO ESPÍRITO SANTO
SECRETARIA DE ESTADO DA SAÚDE DO ESPÍRITO SANTO-SESA
SUBSECRETARIA DE ESTADO DE ADMINISTRAÇÃO E FINANCIAMENTO DE ATENÇÃO A SAÚDE - SSASFAS

PLANO DECENAL DE ATENÇÃO PRIMÁRIA À SAÚDE - APS+10

EMPREENDIMENTO: APS - UNIDADE DE ATENÇÃO PRIMÁRIA À SAÚDE

PROJETO: 2 ESF - UNIDADE DE 2 EQUIPES

LOCAL: PROJETO PADRÃO - TIPO 2

SECRETÁRIO DA SESA: NÉSIO FERNANDES DE MEDEIROS JUNIOR	DISCIPLINA: PROJETO ARQUITETÔNICO
SUBSECRETÁRIO DA SSASFAS: ERICO SANGIORGIO	FASE: PROJETO EXECUTIVO
GERENTE DA GEAT: ANDRÉ LAMAS VAREJÃO	
AUTOR DO PROJETO: CARLOS COELHO JUNIOR	CREA (EMPRESA): ES-15617 CAU (RESP): A31483-8

TÍTULO: PLANTA BAIXA DE LOCAÇÃO DA OBRA

DATA: 26/09/2022 ESCALA: INDICADA FORMATO: A0 UNIDADE: METROS PRANCHA: 01/01

PREFEITURA MUNICIPAL DE SÃO MATEUS
ADM 2021/2024
SECRETARIA DE OBRAS INFRAESTRUTURA E TRANSPORTE

TÍTULO: LOCAÇÃO DO PROJETO ARQUITETÔNICO PADRÃO MODELO DO ESTADO - 2ESF UNIDADE DE SAÚDE PARQUE DAS BRISAS

LOCAL: BAIRRO AVIAÇÃO, MUNICÍPIO DE SÃO MATEUS - ES.

CONTEÚDO: PLANTA BAIXA DE LOCALIZAÇÃO / LOCAÇÃO	DATA: 12/2021	REVISÃO: 00	FOLHA: 01/01	ESCALA: INDICADA
---	---------------	-------------	--------------	------------------