



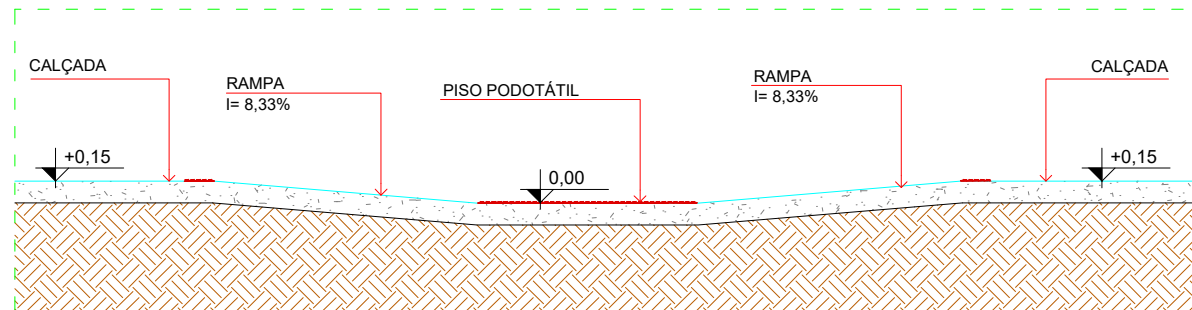

CORTE B B'

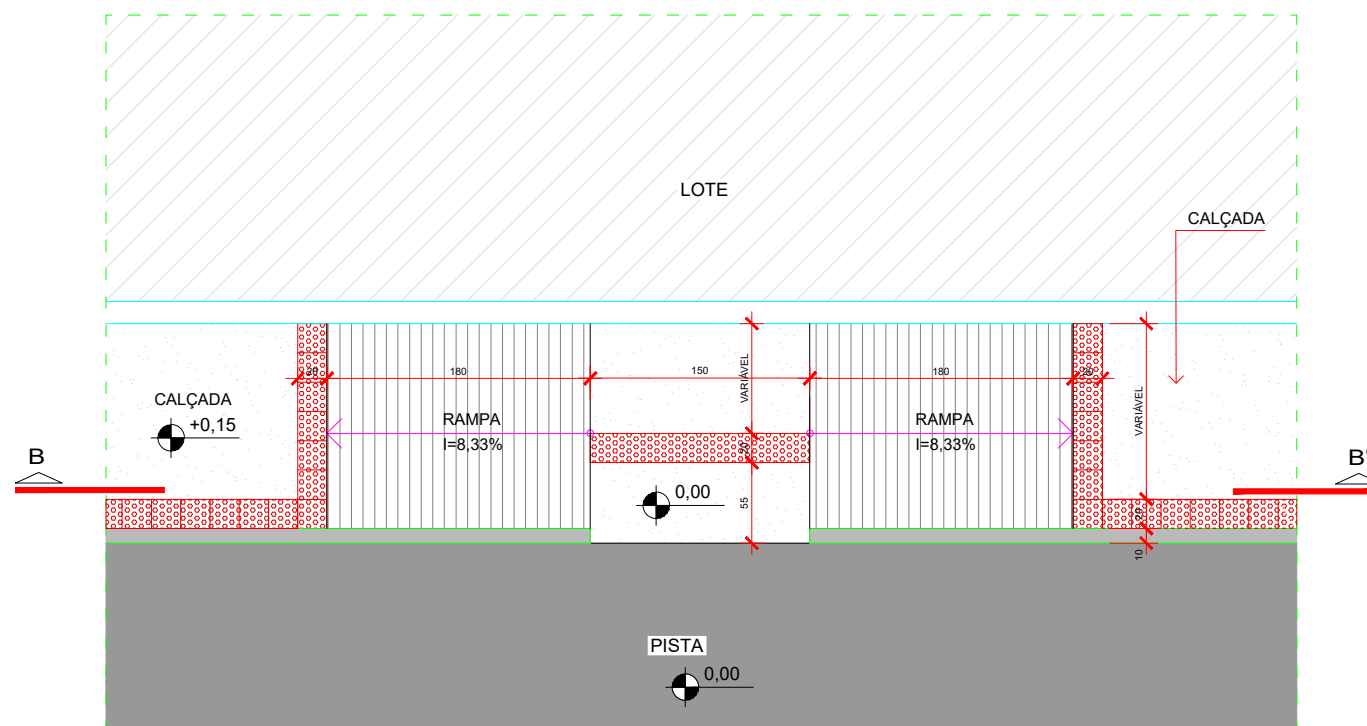

PLANTA BAIXA

DET. 1 - RAMPA PNE
ESCALA 1:50



PREFEITURA MUNICIPAL
DE SÃO MATEUS

RESPONSÁVEL TÉCNICO:

Eng^a Civil : THAIS RIOS MARTINS PALMAS
CREA ES - 37682/D

PROJETO EXECUTIVO DE ENGENHARIA

PROJETO DE RAMPA

ESCALA:
INDICADA

PROJETO EXECUTIVO DA AVENIDA PRINCIPAL EM SÃO MATEUS

FOLHA:
RAMPA - 01