



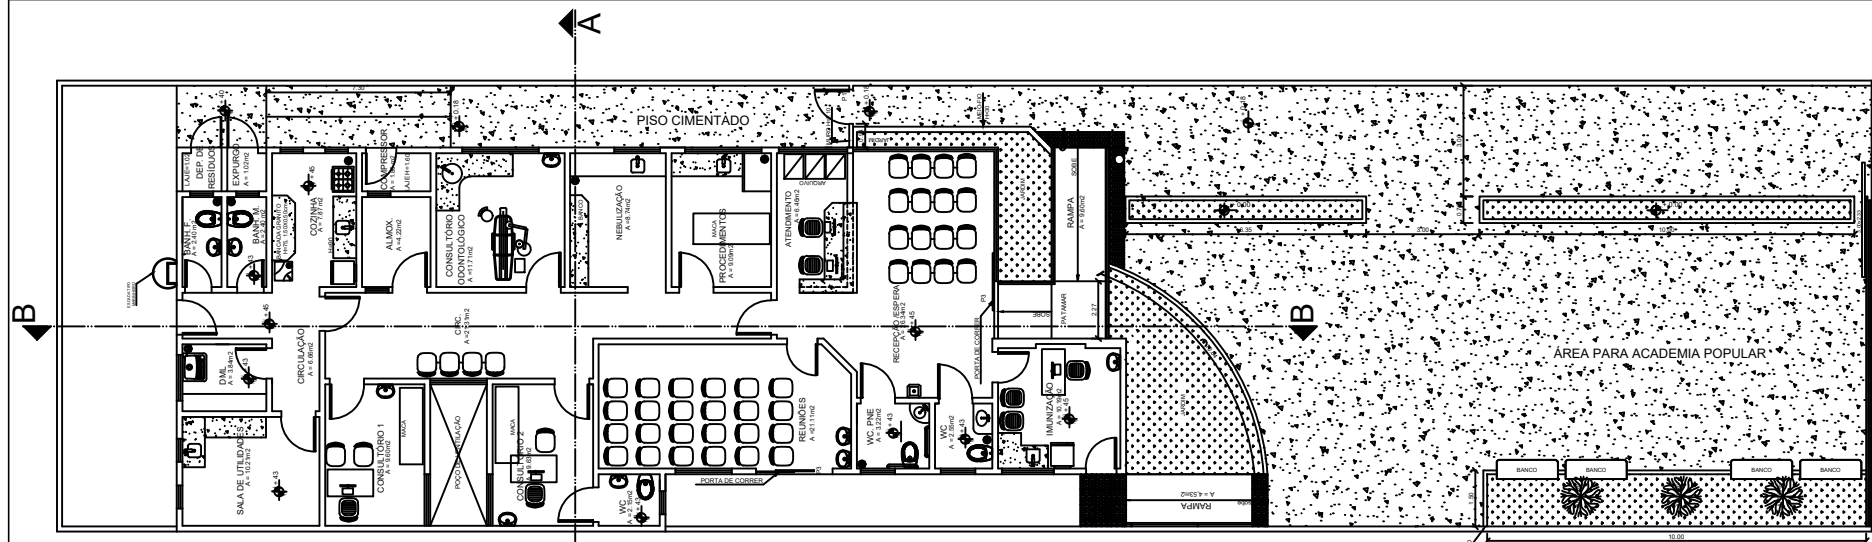

PLANTA BAIXA

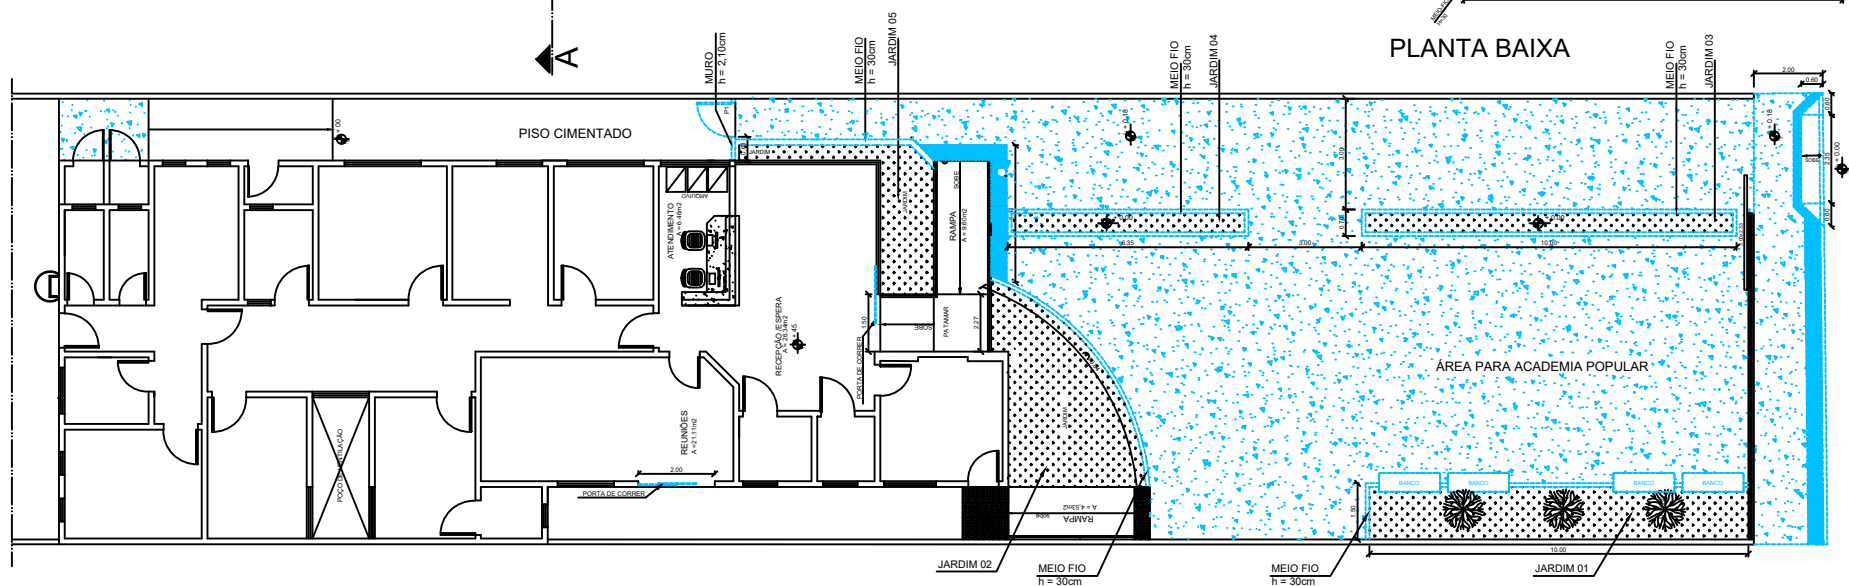

PLANTA DE REFORMA

LEGENDA
CONSTRUIR



PREFEITURA MUNICIPAL DE SÃO MATEUS

ADM 2021/2024

SECRETARIA DE OBRAS INFRAESTRUTURA E TRANSPORTE

TÍTULO: PROJETO ARQUITETÔNICO DE REFORMA DA UNIDADE DE SAÚDE DO BAIRRO PORTO

LOCAL: R. Sete de Setembro - Cricaré, São Mateus - ES, 29931-760

PROPRIETÁRIO: MUNICÍPIO DE SÃO MATEUS, ESTADO DO ESPÍRITO SANTO	RESPONSÁVEL TÉCNICO: GRAZIEL FERREIRA RIBEIRO CREA: ES-028317/D	DESENHO: MAHELLY RAPHAELLY
CONTEÚDO: PLANTA BAIXA, REFORMA	DATA: 08/2023	REVISÃO: 00
	FOLHA: 01/03	ESCALA: 1:200