


### VESTIÁRIO - PLANTA EXISTENTE

ESCALA 1:75

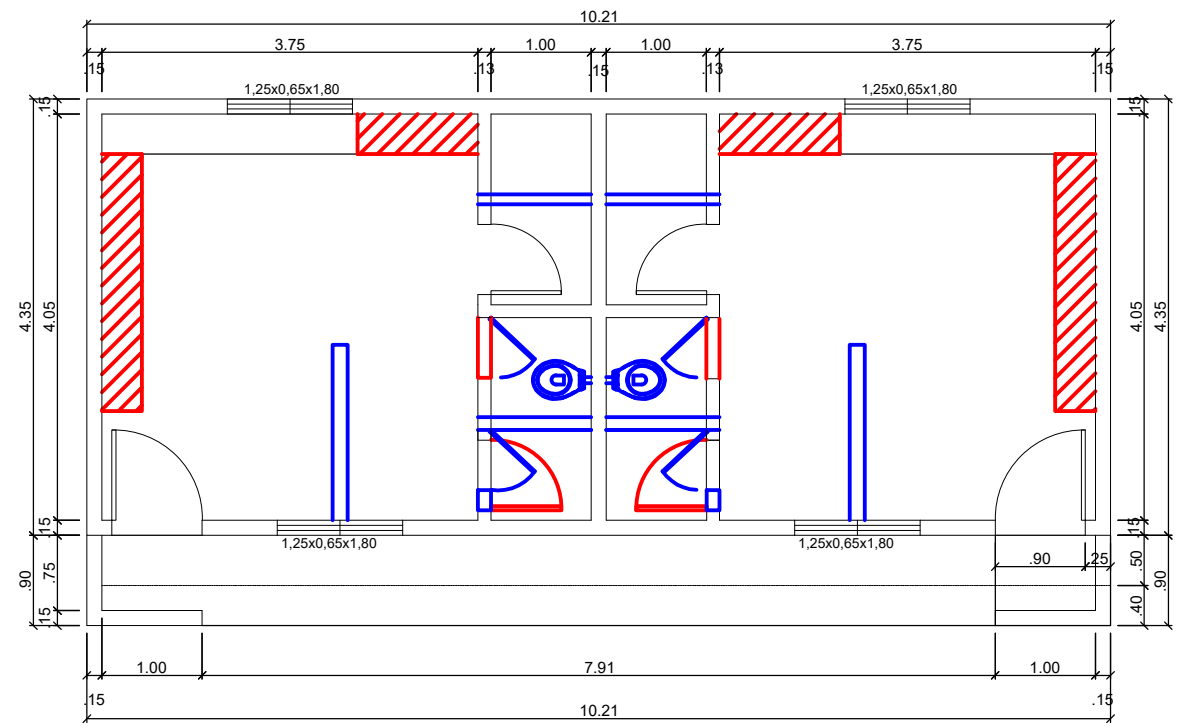


### VESTIÁRIO - PLANTA DE REFORMA

ESCALA 1:75

#### LEGENDA

- ELEMENTO EXISTENTE
- ELEMENTO A CONSTRUIR
- ELEMENTO A DEMOLIR

CARIMPOS DE APROVAÇÃO:

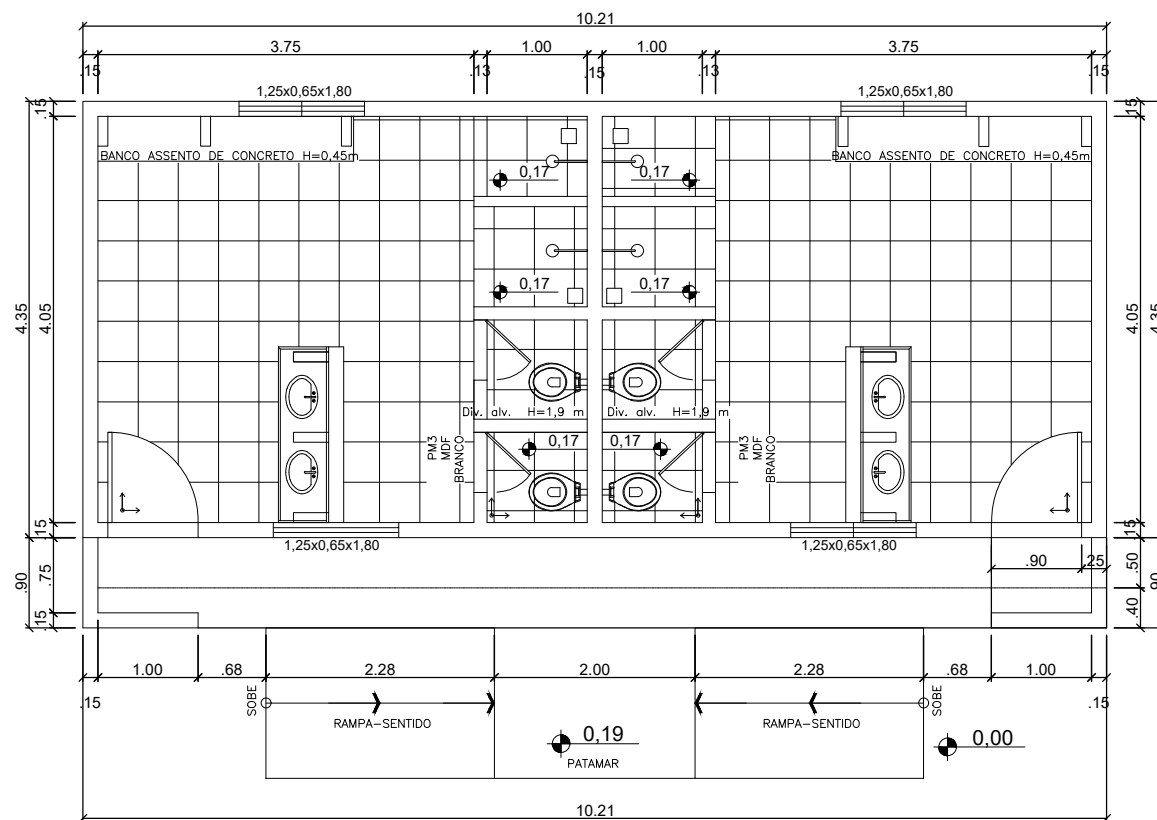

### VESTIÁRIO - PLANTA BAIXA PLANEJADO

ESCALA 1:75



## PREFEITURA MUNICIPAL DE SÃO MATEUS

ADM 2017/2020

SECRETARIA DE OBRAS INFRAESTRUTURA E TRANSPORTE

TÍTULO:

PROJETO ARQUITETÔNICO  
VESTIÁRIOS CAMPOS DE FUTEBOL EM VÁRIOS BAIRROS DE SÃO MATEUS

LOCAL:

BAIRRO VILA NOVA (JACARÉ/BOA VISTA), MUNICÍPIO DE SÃO MATEUS - ES.

PROPRIETÁRIO  
MUNICÍPIO DE SÃO MATEUS, ESTADO DO  
ESPIRITO SANTO

RESP. TÉCNICO ENG. CIVIL:

DESENHO:  
CARLOS H., VINICIUS E CLEMARIE

ENGENHEIRO CIVIL - CREA - (CARIMBO)

CONTEÚDO:  
PLANTA BAIXA, PLANTA DE COBERTURA, CORTE,  
FACHADA E VISTAS

DATA:  
01/2020

REVISÃO:  
00

FOLHA  
01/01

ESCALA:  
INDICADA