



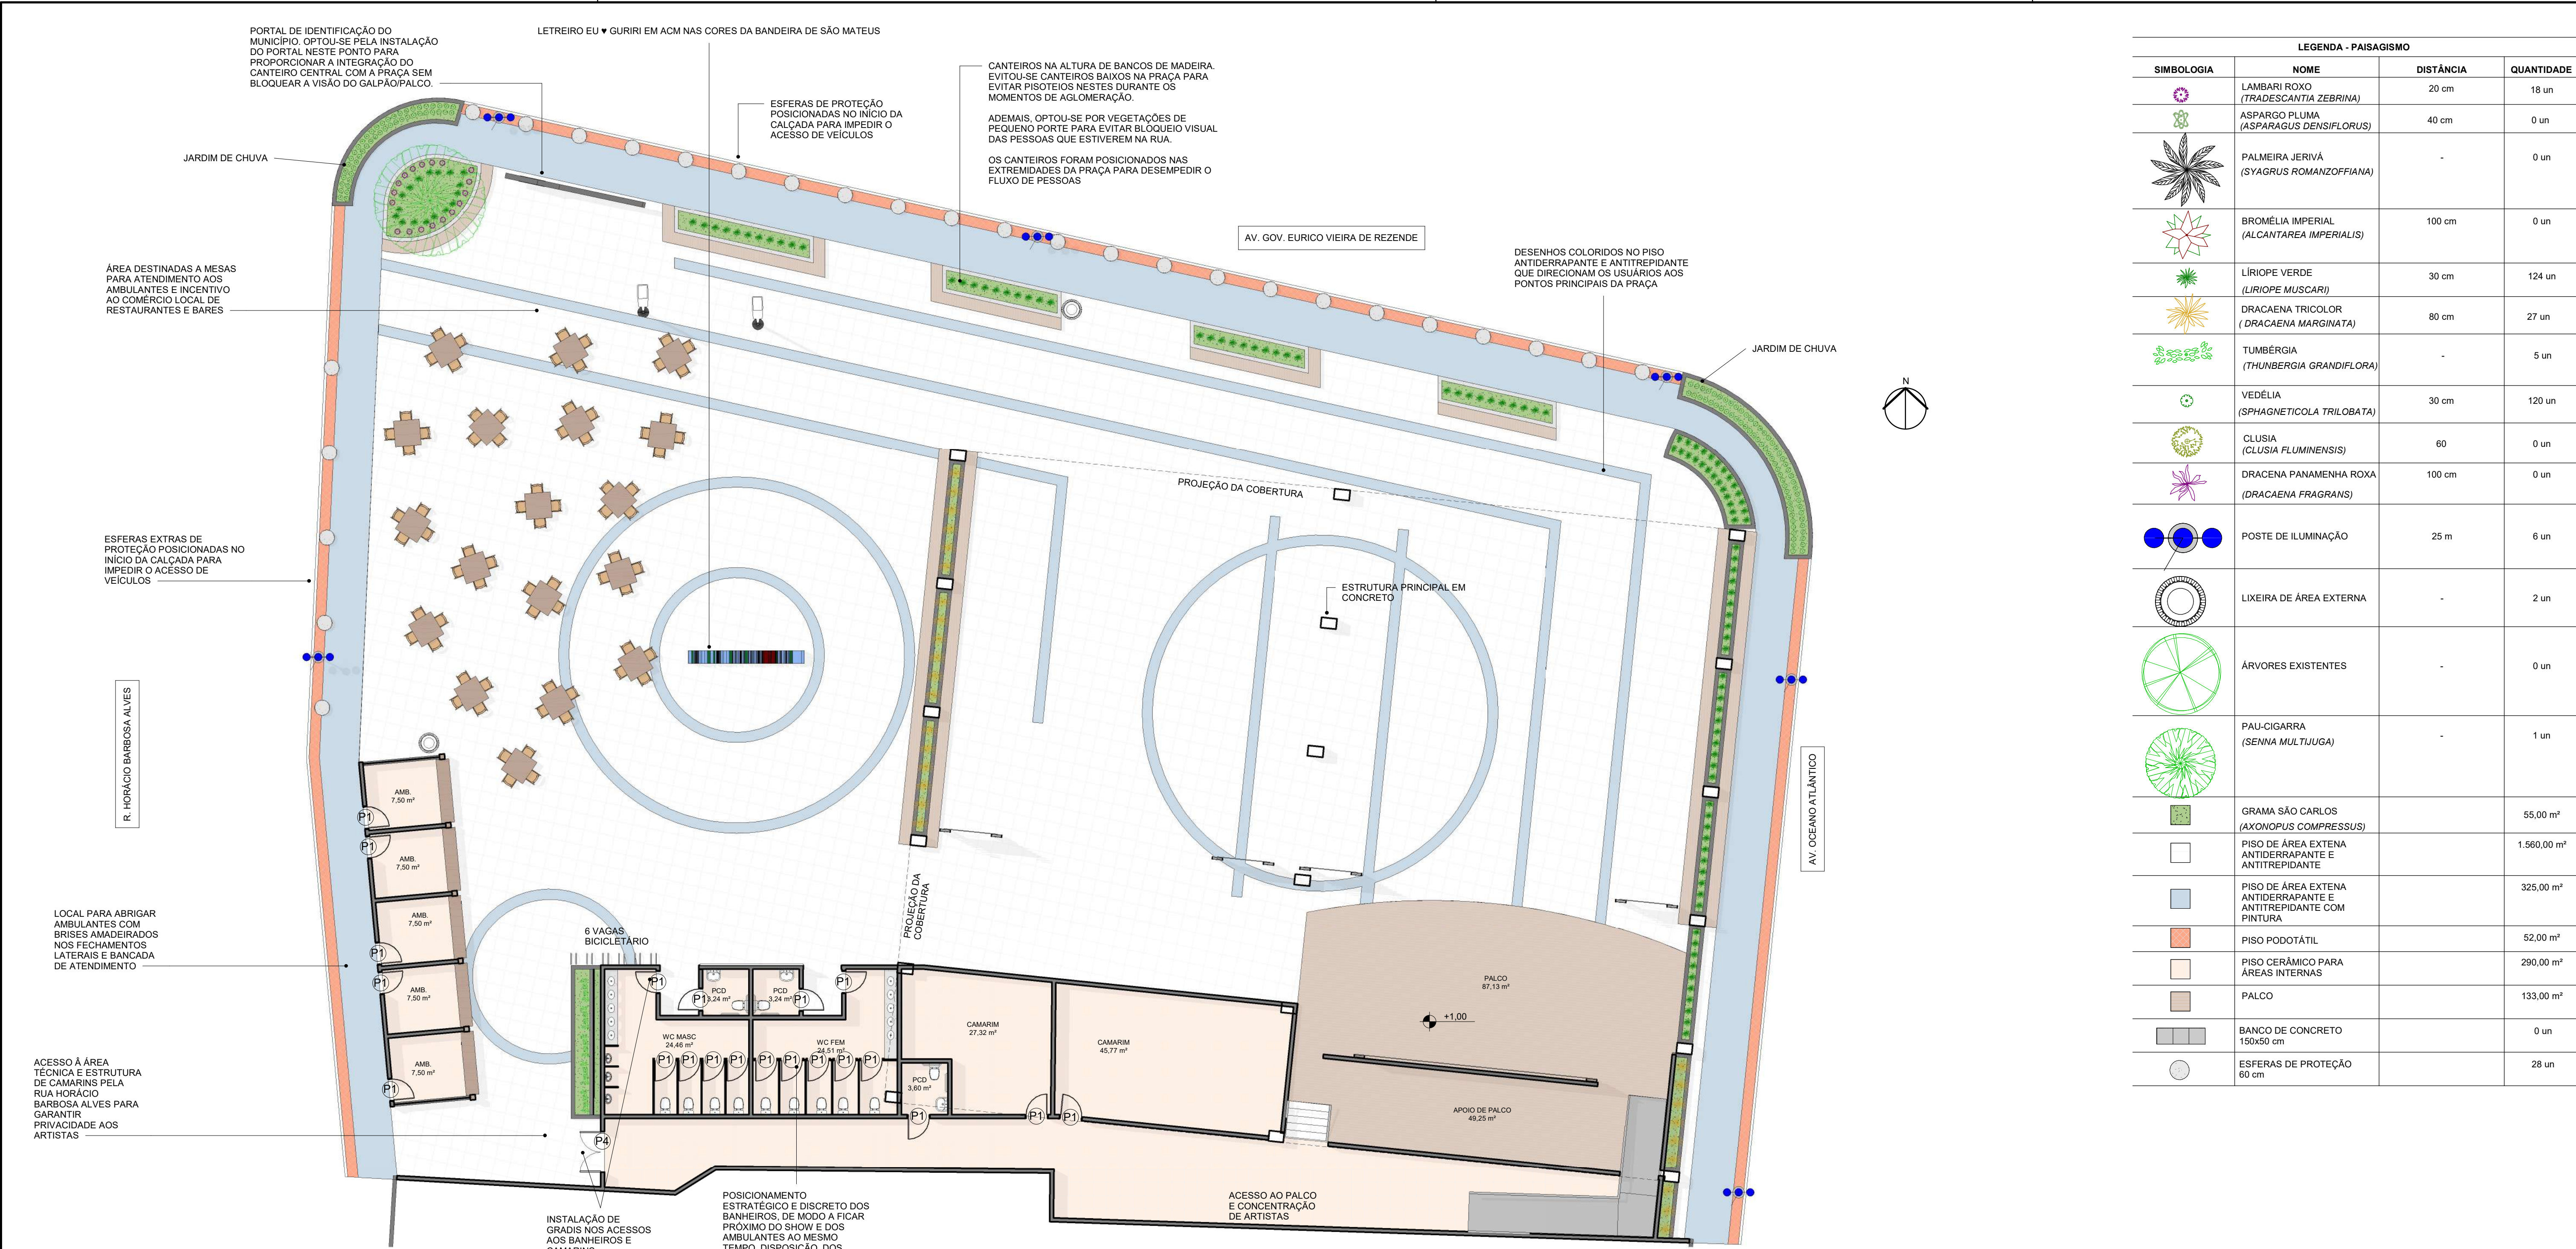

LEGENDA - PAISAGISMO			
SIMBOLOGIA	NOME	DISTÂNCIA	QUANTIDADE
	LAMBARI ROXO (TRADESCANTIA ZEBRINA)	20 cm	18 un
	ASPARAGO PLUMA (ASPARAGUS DENSIFLORUS)	40 cm	0 un
	PALMEIRA JERIVÁ (SYAGRUS ROMANZOFFIANA)	-	0 un
	BROMÉLIA IMPERIAL (ALCANTAREA IMPERIALIS)	100 cm	0 un
	LÍRIO VERDE (LÍRIOPE MUSCARI)	30 cm	124 un
	DRACAENA TRICOLOR (DRACAENA MARGINATA)	80 cm	27 un
	TUMBÉRGIA (THUNBERGIA GRANDIFLORA)	-	5 un
	VEDÉLIA (SPHAGNETICOLA TRILOBATA)	30 cm	120 un
	CLUSIA (CLUSIA FLUMINENSIS)	60	0 un
	DRACENA PANAMENHA ROXA (DRACAENA FRAGRANS)	100 cm	0 un
	POSTE DE ILUMINAÇÃO	25 m	6 un
	LIXEIRA DE ÁREA EXTERNA	-	2 un
	ÁRVORES EXISTENTES	-	0 un
	PAU-CIGARRA (SENNA MULTIJUGA)	-	1 un
	GRAMA SÃO CARLOS (AXONOPUS COMPRESSUS)		55,00 m²
	PISO DE ÁREA EXTERNA ANTIDERRAPANTE E ANTITREPIDANTE		1.560,00 m²
	PISO DE ÁREA EXTERNA ANTIDERRAPANTE E ANTITREPIDANTE COM PINTURA		325,00 m²
	PISO PODOTÁTIL		52,00 m²
	PISO CERÂMICO PARA ÁREAS INTERNAS		290,00 m²
	PALCO		133,00 m²
	BANCO DE CONCRETO 150x50 cm		0 un
	ESFERAS DE PROTEÇÃO 60 cm		28 un

PLANTA BAIXA DE LAYOUT E PAISAGISMO
ESCALA 1 : 125

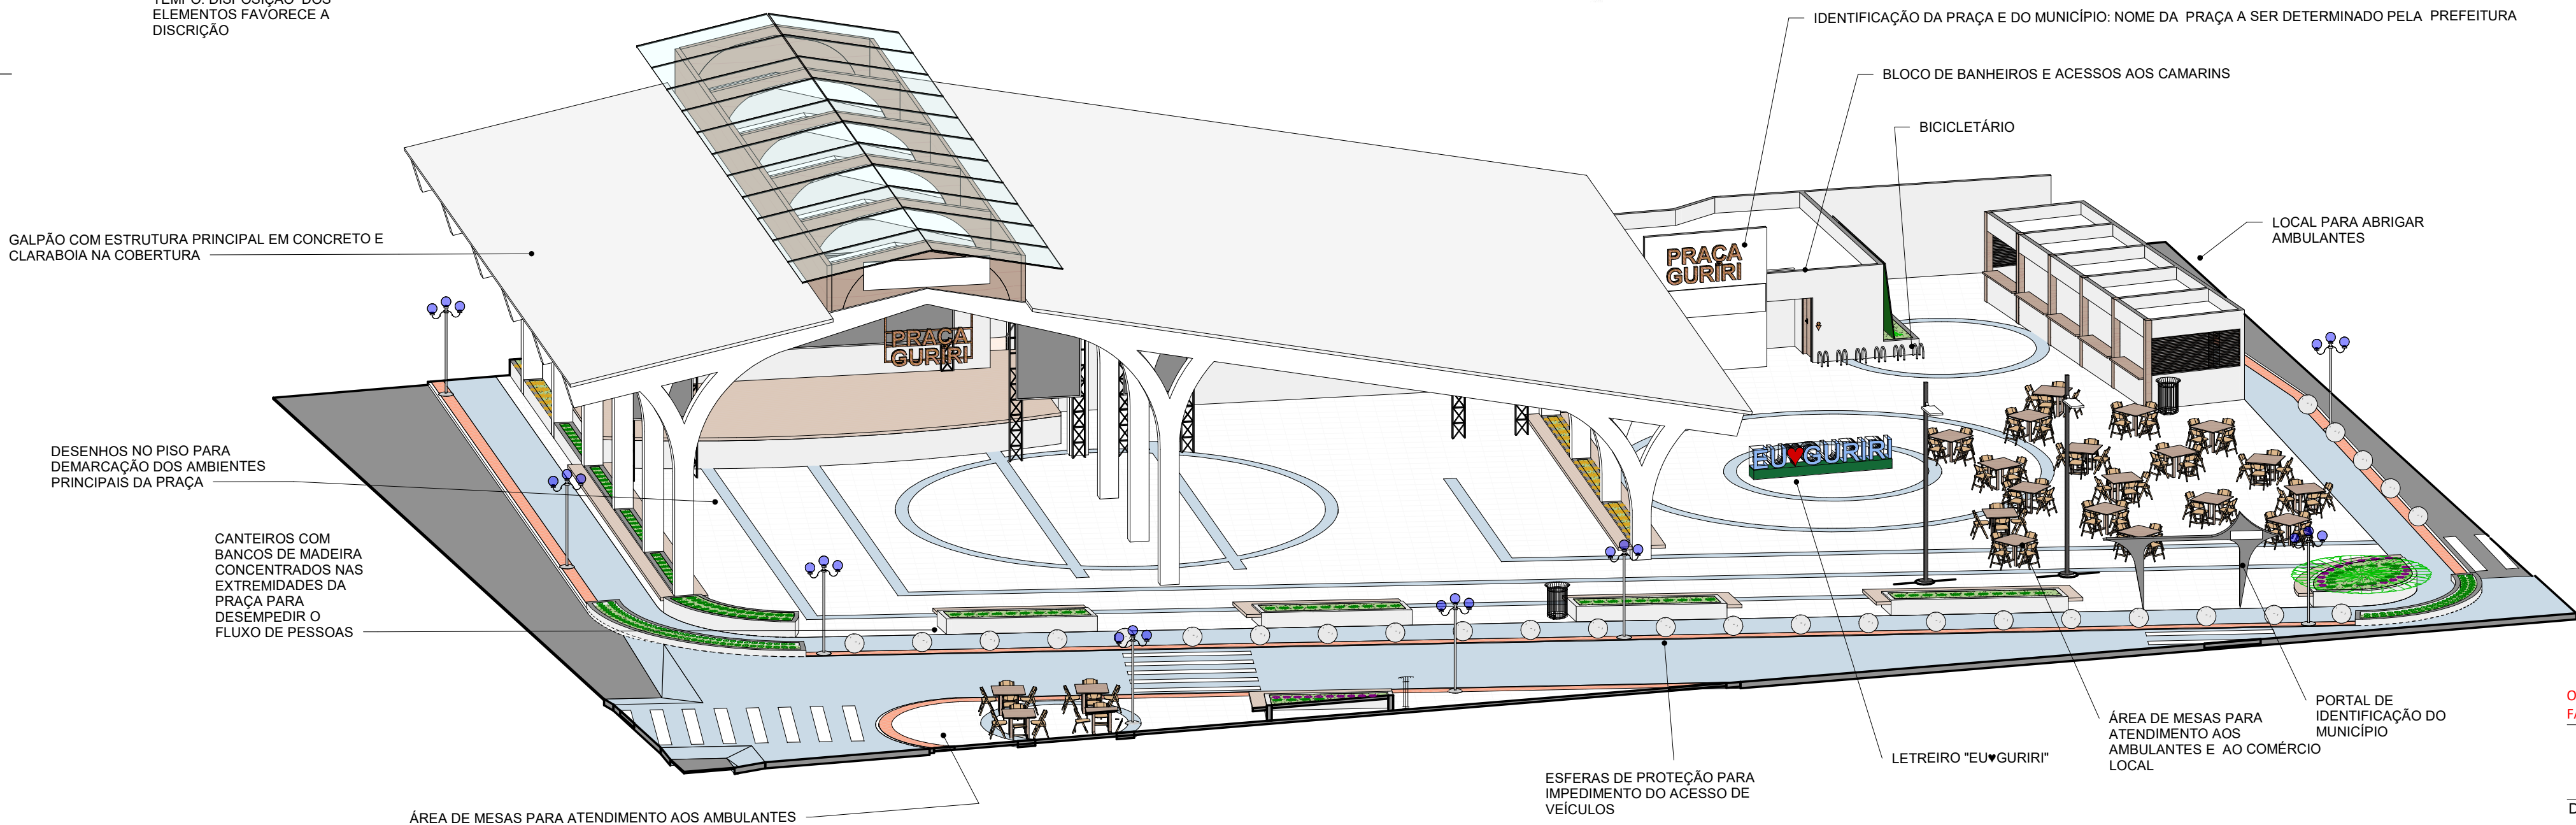

ISOMETRIA
ESCALA

OBS.: CONFERIR ESPECIFICAÇÕES E DIMENSÕES COM O FABRICANTE/FORNECEDOR


PROJETO EXECUTIVO - PRAÇA DE
EVENTOS DE GURIRI - SÃO MATEUS

DESENHO:
PLANTA BAIXA DE LAYOUT
E PAISAGISMO E
ISOMETRIA

PRANCHA: 01/03
DATA:
MARÇO - 2026
REVISÃO: R08



VISTA PRINCIPAL DA COBERTURA A PARTIR DA AV. GOV. EURICO VIEIRA DE REZENDE. COBERTURA COM ESCRUTURA DE CONCRETO E CLARABOIA CENTRAL. NAS LATERAIS DO GALPÃO OBSERVA-SE OS BANCOS E CANTEIROS COM PLANTAS. À DIREITA TEM-SE LOCAL PARA AMBULANTES COM ÁREA DE MESAS E, AO FUNDO, ESTRUTURA DE CAMARINS E BANHEIROS.

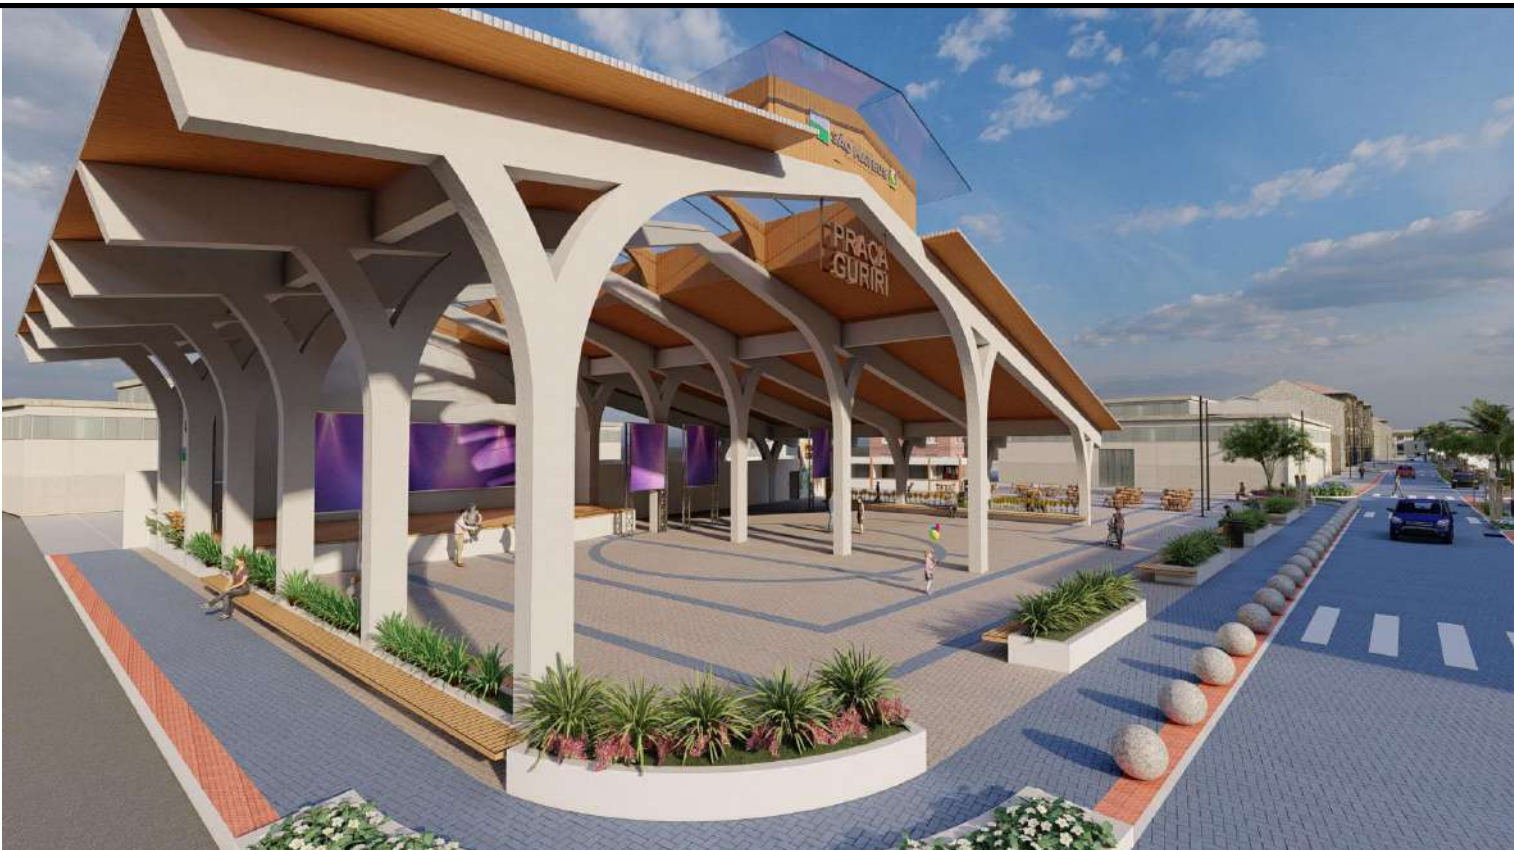

VISTA DA ESQUINA DA PRAÇA. COBERTURA COM ESCRUTURA DE CONCRETO E CLARABOIA CENTRAL. OBSERVA-SE OS CANTEIROS COM VEGETAÇÕES DE PEQUENO PORTE QUE FAVORECEM A VISIBILIDADE DO SHOW POR DIFERENTES ÂNGULOS. À DIVISA COM A AV. GOV. EURICO VIEIRA DE REZENDE TEM-SE ESFERAS QUE IMPEDEM A ENTRADA DE VEÍCULOS NA PRAÇA.



VISTA DO PALCO A PARTIR DA AV. OCEANO ATLÂNTICO. COBERTURA COM ESCRUTURA DE CONCRETO E CLARABOIA CENTRAL. À ESQUERDA, NA LETAREAL DO PALCO, SUGERE-SE A ELABORAÇÃO DE ARTE COM O NOME DA PRAÇA, A SER DEFINIDO PELA PREFEITURA.



VISTA DO PALCO A PARTIR DA AV. OCEANO ATLÂNTICO. COBERTURA COM ESCRUTURA DE CONCRETO E CLARABOIA CENTRAL. NA PAREDE LATERAL DO PALCO TEM-SE A IDENTIFICAÇÃO DA PRAÇA E DO MUNICÍPIO COM ARTE EM PINTURA NA PAREDE.



COBERTURA COM ESCRUTURA DE CONCRETO. PÁTIO COM PISO INTERTRAVADO CIMENTÍCIO E DETALHES COM PINTURA.



COBERTURA DO PALCO EM CONCRETO COM CLARABOIA CENTRAL. LATERAIS DA COBERTURA COM BANCOS E CANTEIROS.



COBERTURA DO PALCO EM CONCRETO COM CLARABOIA CENTRAL.



CANTEIRO E BANCOS NA LATERAL DO GALPÃO QUE ABRIGA O PALCO.



ÁREA LIVRE AO REDOR DA COBERTURA PARA AGLOMERAÇÃO DE PESSOAS.



ÁREA LIVRE AO REDOR DA COBERTURA PARA AGLOMERAÇÃO DE PESSOAS. LETREIRO "EU GURIRI" AO CENTRO DA PRAÇA. ÁREA DE MESAS. AO FUNDO, ESTRUTURA PARA BANHEIROS COM IDENTIFICAÇÃO DA PRAÇA E DO MUNICÍPIO EM PAREDE COM ARTE EM PINTURA.



ÁREA LIVRE AO REDOR DA COBERTURA PARA AGLOMERAÇÃO DE PESSOAS. ÁREA DE MESAS. AO FUNDO, ESTRUTURA PARA BANHEIROS COM IDENTIFICAÇÃO DA PRAÇA E DO MUNICÍPIO EM PAREDE COM ARTE EM PINTURA. LETREIRO "EU GURIRI" AO CENTRO DA PRAÇA.



ACESSO AOS BANHEIROS COM IDENTIFICAÇÃO DA PRAÇA E DO MUNICÍPIO EM PAREDE COM ARTE EM PINTURA. À DIREITA, CANTEIRO QUE PROPORCIONA DISCRICÃO AO ACESSO AOS CAMARINS E BICICLETÁRIO.



LOCAL PARA MESAS DE APOIO AOS QUIOSQUES. INTERLIGAÇÃO ENTRE O CANTEIRO CENTRAL E A PRAÇA POR PORTAIS COLORIDOS DE IDENTIFICAÇÃO DO MUNICÍPIO. CANTEIRO CENTRAL, PRAÇA E RUA NIVELADOS, COM SEPARAÇÃO POR MEIO DE CANTEIROS, ESFERAS E PISO PODOTÁTIL.



LOCAL PARA ABRIGAR AMBULANTES COM BRISES AMADEIRADOS NOS FECHAMENTOS LATERAIS E BANCADA DE ATENDIMENTO. ÁREA DE MESAS À FRENTE. À DIREITA, PORTAL DE ACESSO ENTRE O CANTEIRO CENTRAL E A PRAÇA.



ESQUINA DA PRAÇA A PARTIR DA R. HORÁCIO BARBOSA ALVES COM ÁREA DE MESAS E ESTRUTURA PARA AMBULANTES. NOTA-SE A VAGA DE CARGA E DESCARGA À DIREITA.

OBS.: IMAGENS MERAMENTE ILUSTRATIVAS, PARA ESPECIFICAÇÕES, VIDE PROJETOS


PROJETO EXECUTIVO - PRAÇA DE EVENTOS DE GURIRI - SÃO MATEUS

DESENHO: IMAGENS 3D


PRANCHA: 02/03

DATA: MARÇO - 2026

REVISÃO: R08

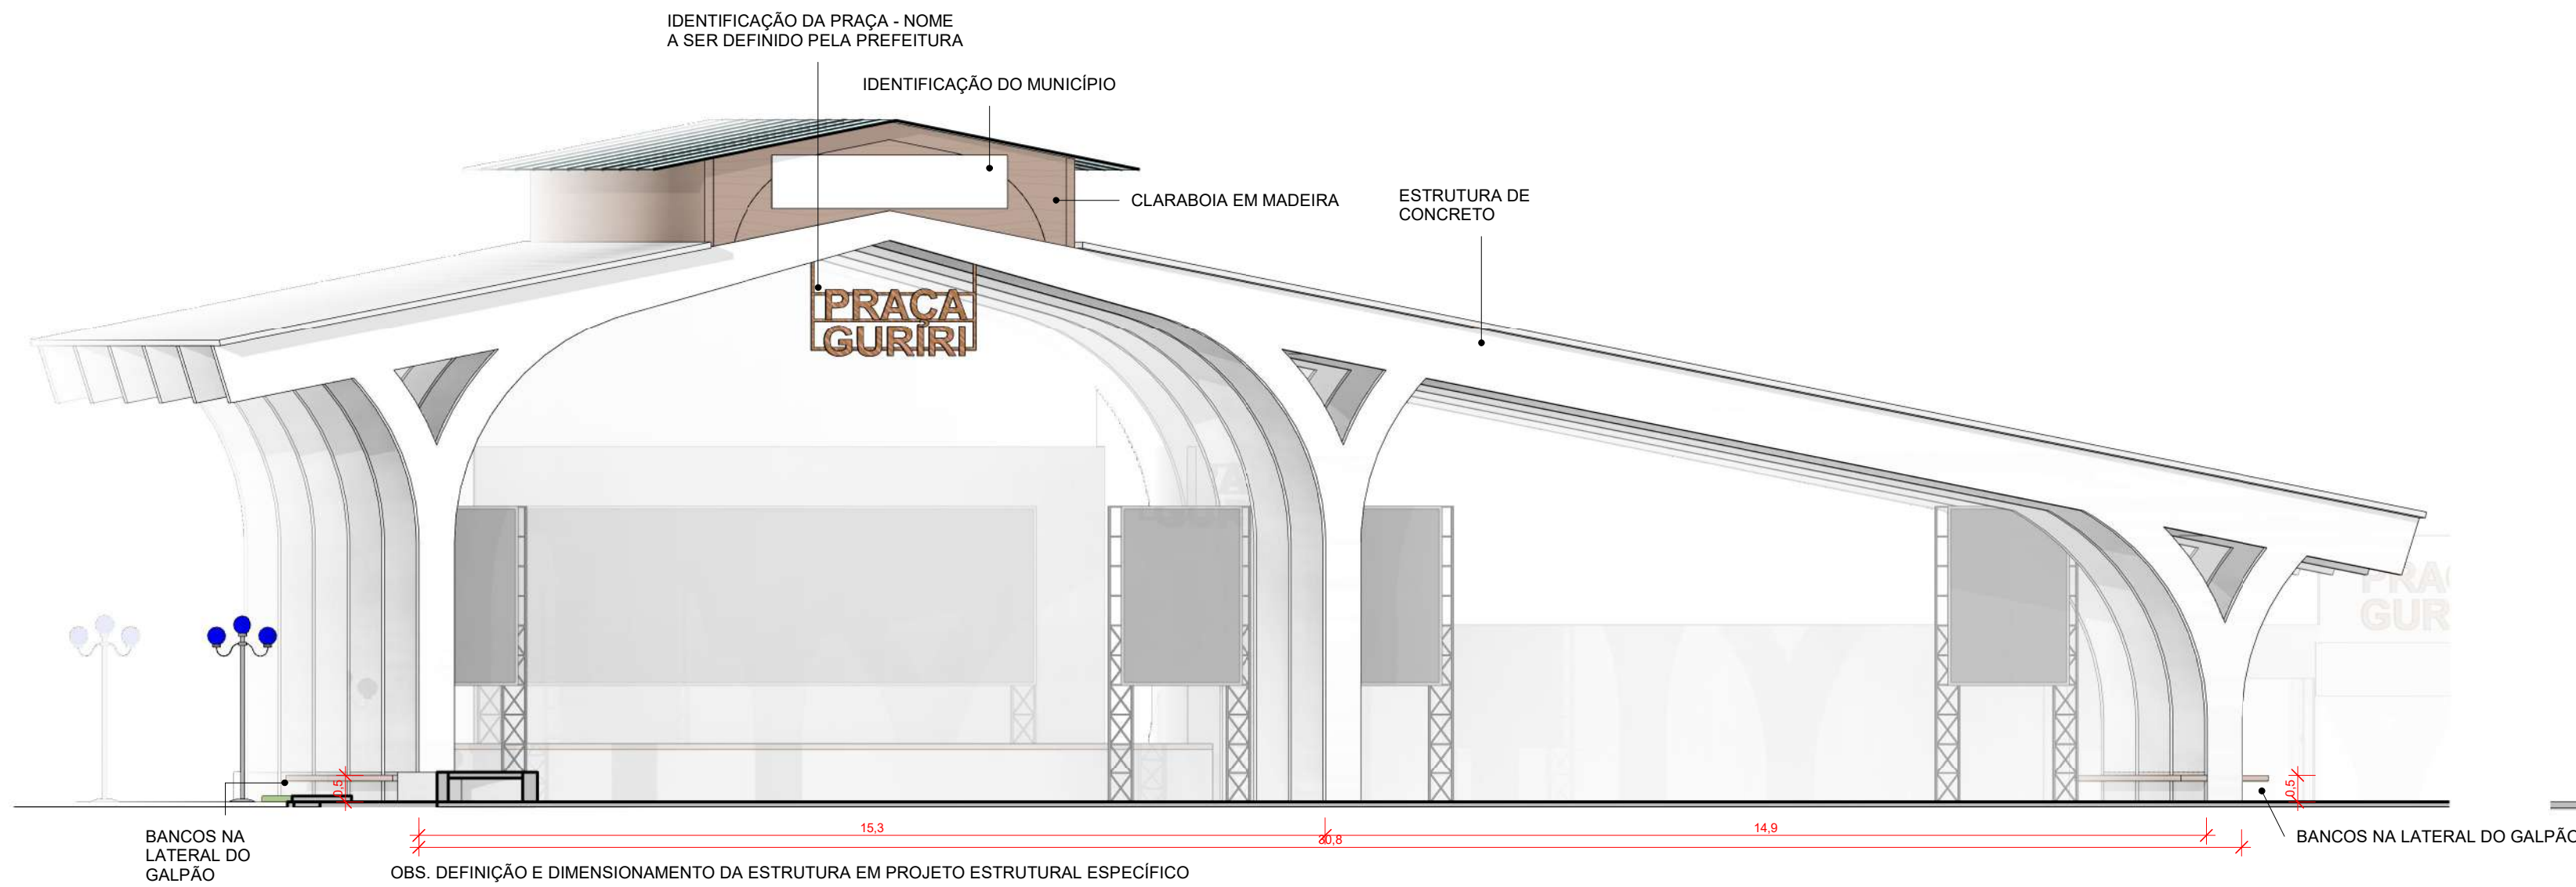


VISTA FRONTAL - GALPÃO
ESCALA 1 : 100

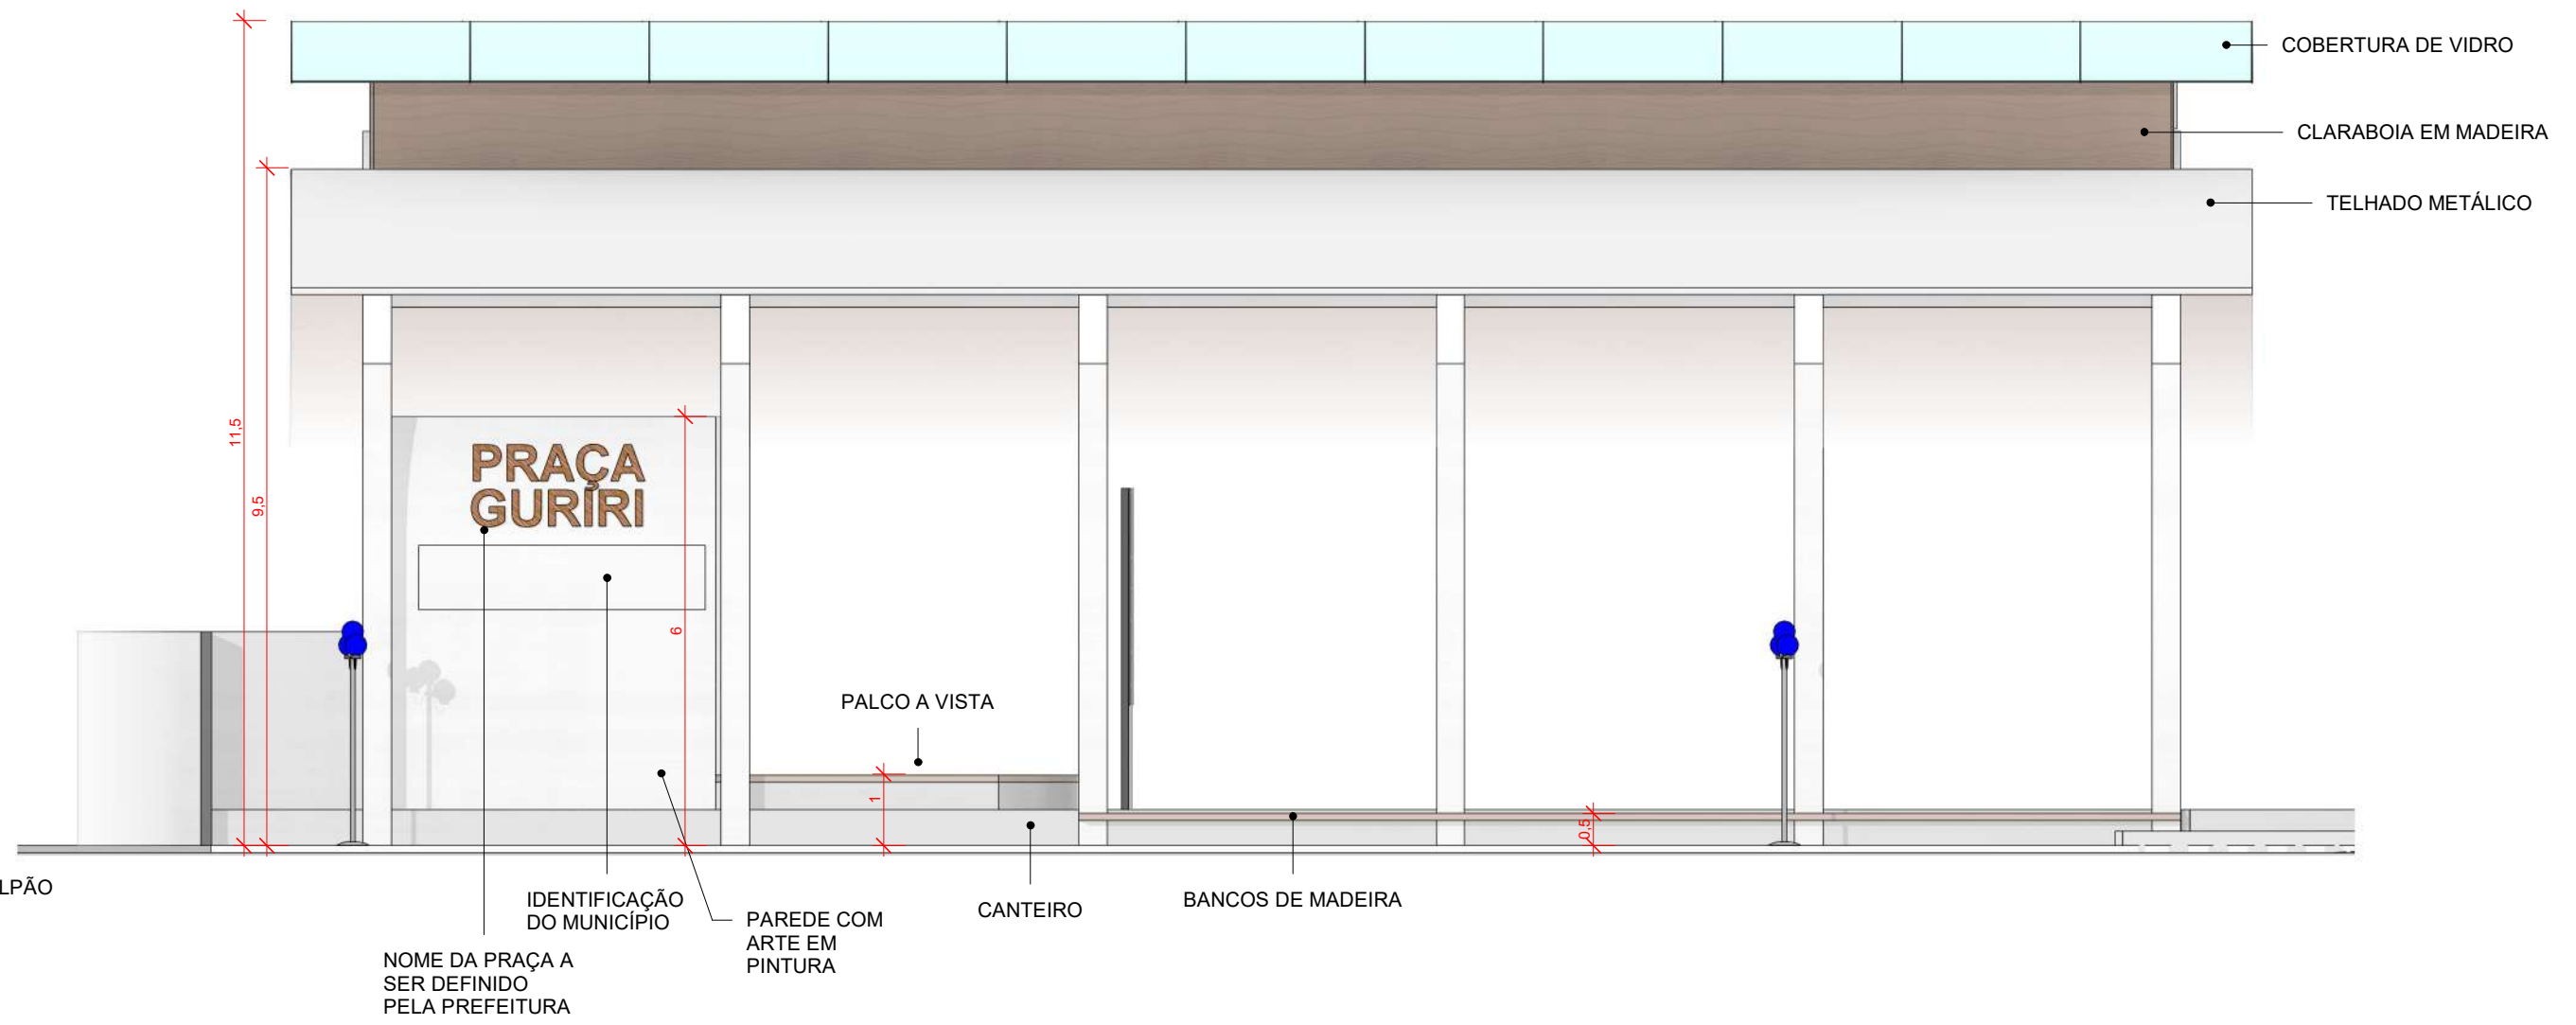

VISTA LATERAL - GALPÃO
ESCALA 1 : 100




VISTA FRONTAL - AMBULANTES
ESCALA 1 : 100

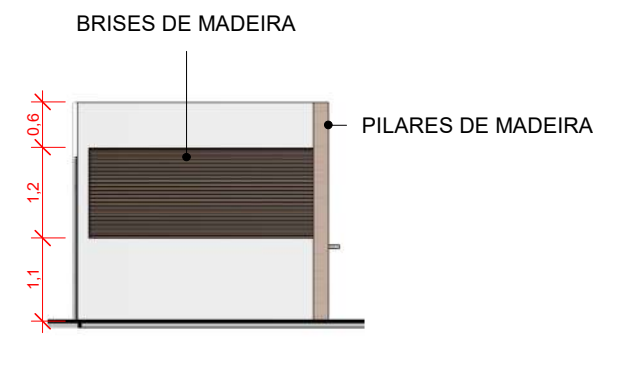


VISTA LATERAL - AMBULANTES
ESCALA 1 : 100




VISTA POSTERIOR - AMBULANTES
ESCALA 1 : 100

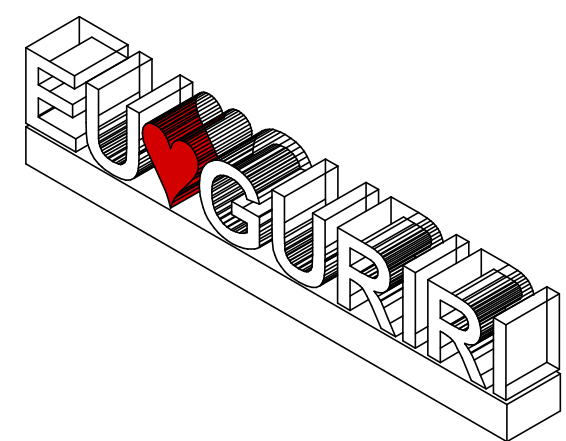

ISOMETRIA
ESCALA

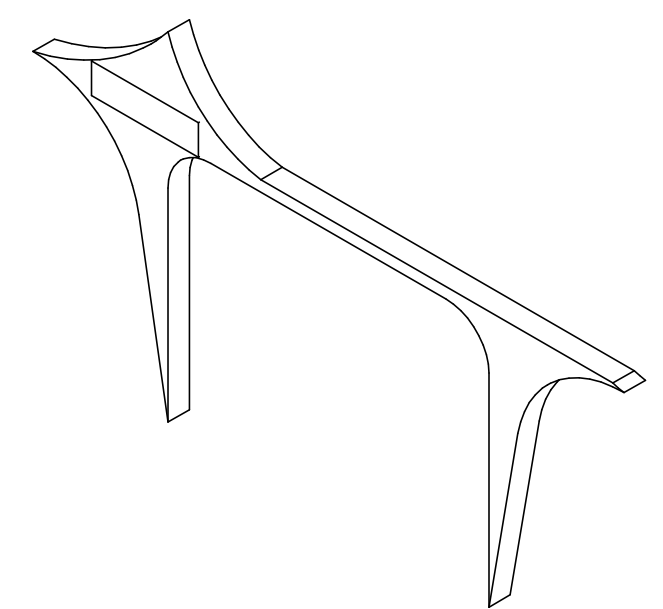


ISOMETRIA
ESCALA

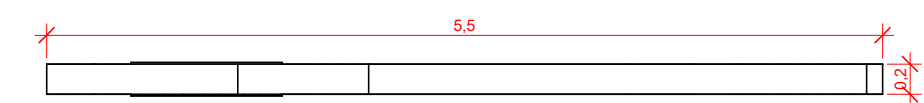


PLANTA
ESCALA 1 : 50




PLANTA
ESCALA 1 : 50

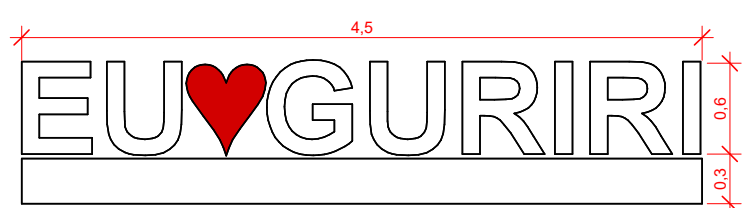

VISTA FRONTAL
ESCALA 1 : 50

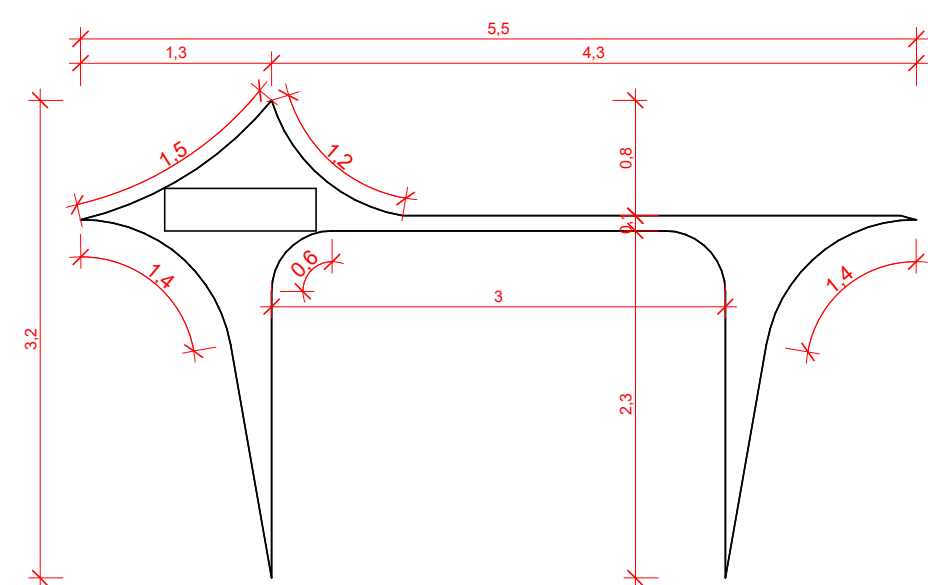

VISTA FRONTAL
ESCALA 1 : 50

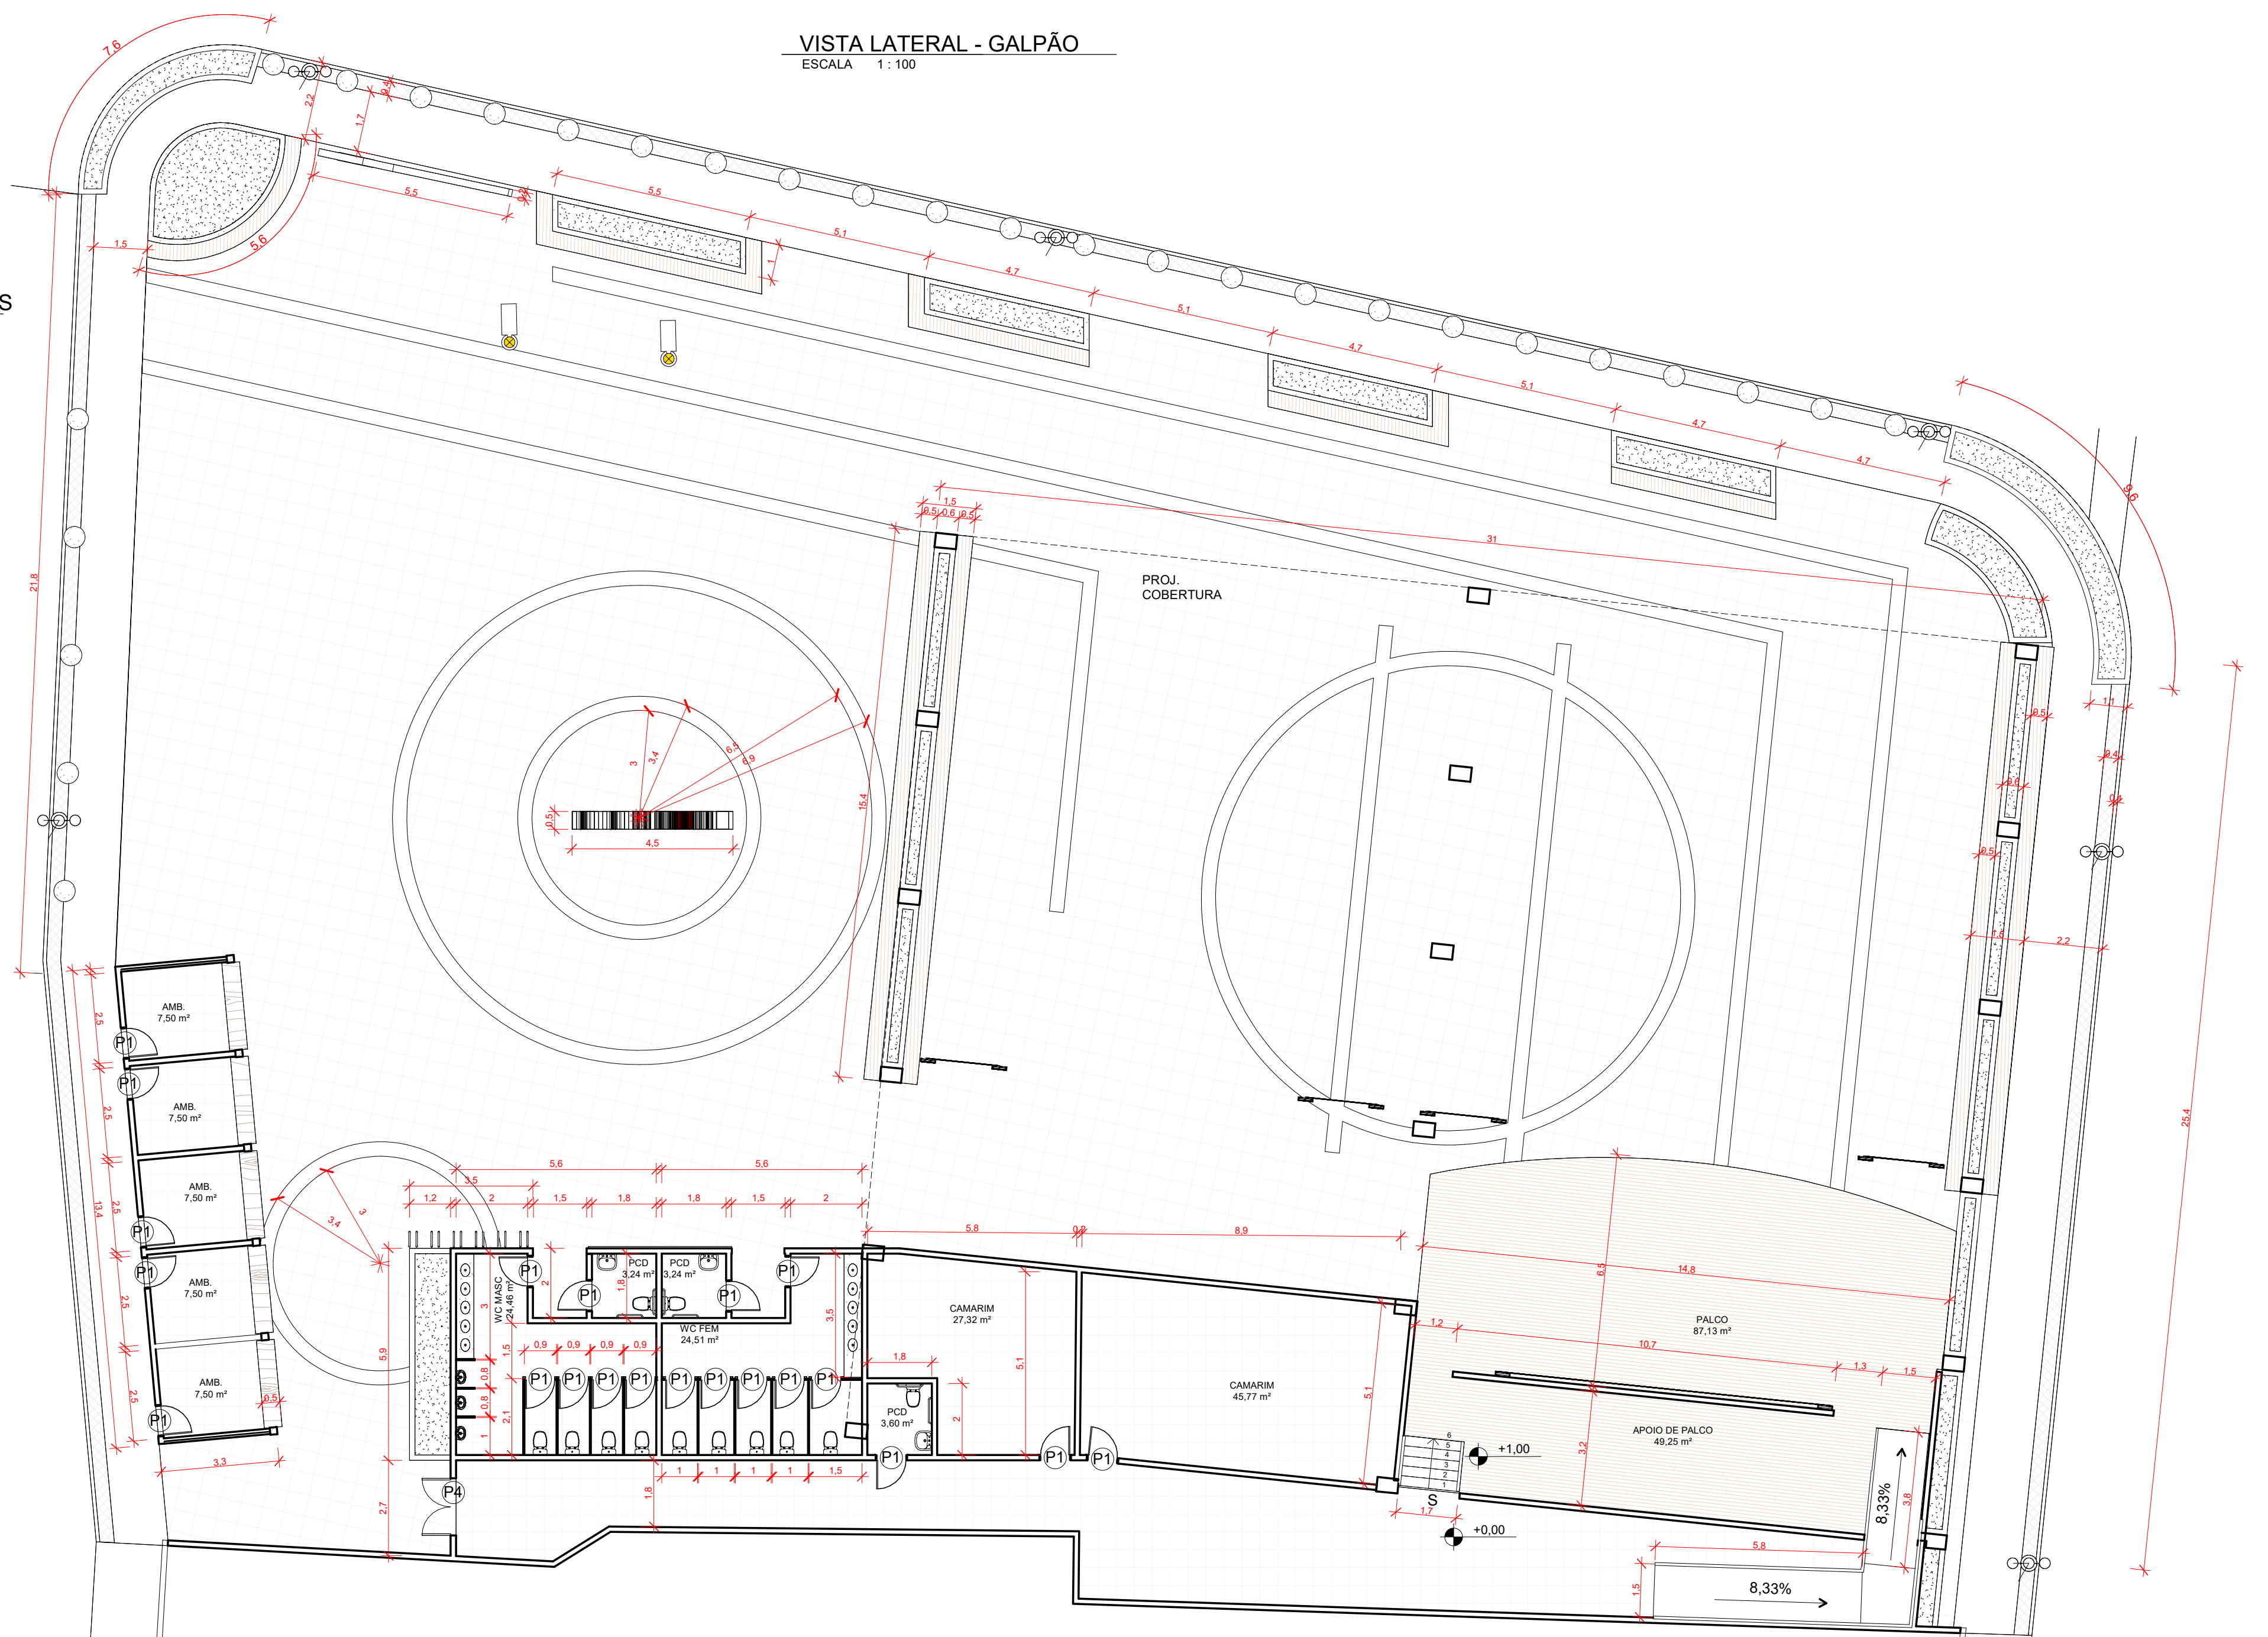

PLANTA TÉCNICA - URBANIZAÇÃO
ESCALA 1 : 125

QUANTITATIVO DE PORTAS E GRADIS				
CÓD	QT	COMPRIMENTO	ALTURA	DESCRIÇÃO
P1	21	0,80	2,10	PORTA DE MADEIRA
P4	1	0,80	2,13	PORTA DUPLA DE MADEIRA

PROJETO EXECUTIVO - PRAÇA DE
EVENTOS DE GURIRI - SÃO MATEUS

DESENHO:
PLANTA TÉCNICA

PRANCHA: 03/03
DATA: MARÇO - 2026
REVISÃO: R08