
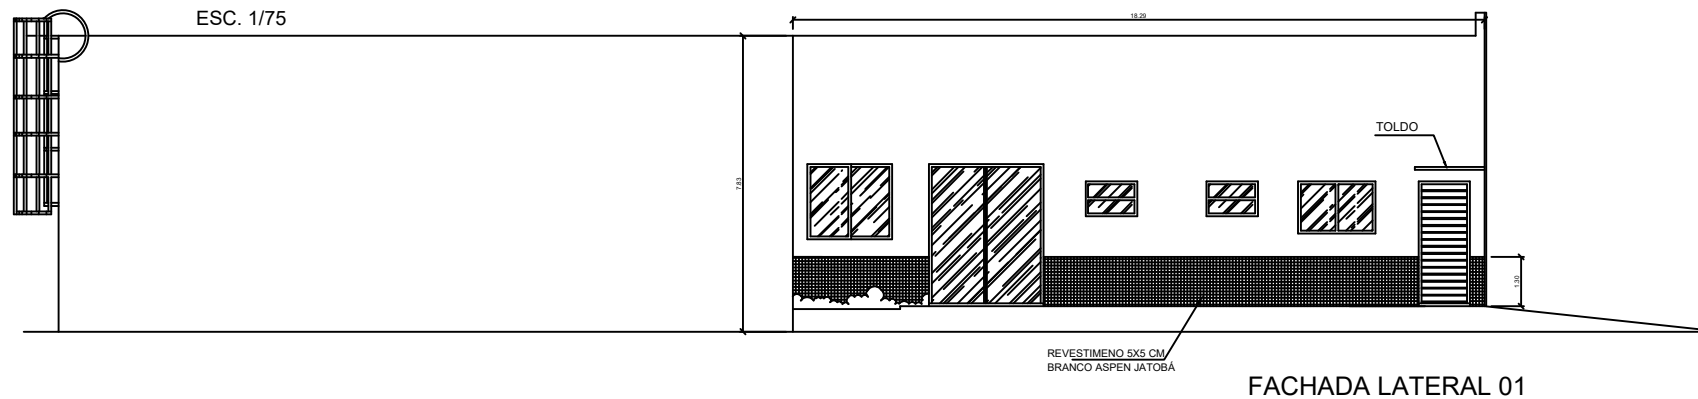


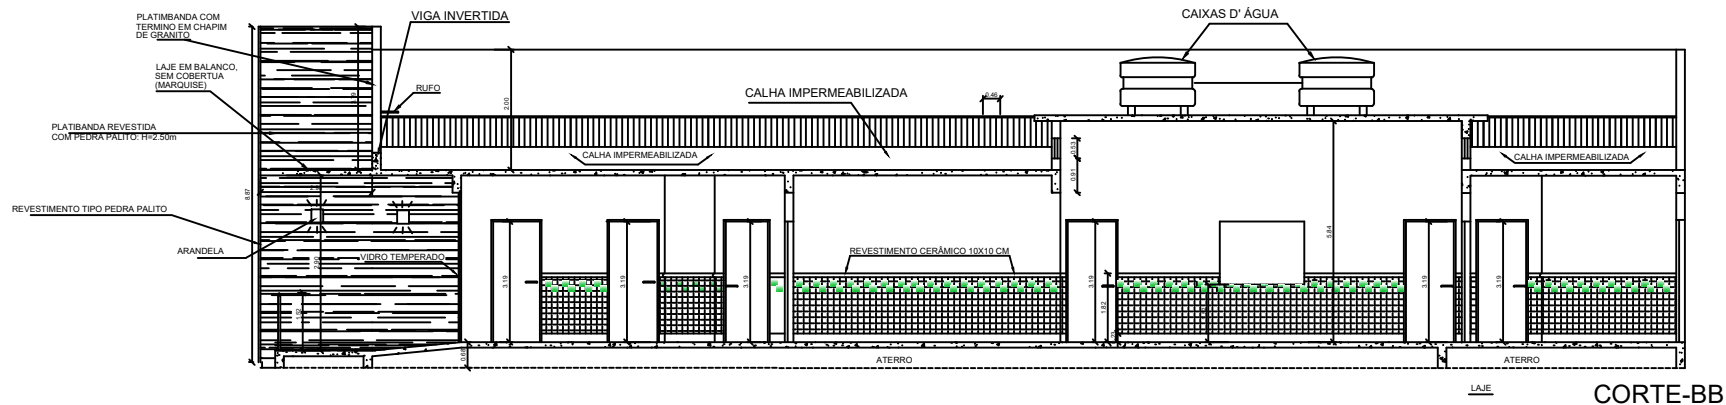

 PREFEITURA MUNICIPAL DE SÃO MATEUS ADM 2021/2024 SECRETARIA DE OBRAS INFRAESTRUTURA E TRANSPORTE				
TÍTULO: PROJETO ARQUITETÔNICO DE REFORMA DA UNIDADE DE SAÚDE DO BAIRRO PORTO				
LOCAL: R. Sete de Setembro - Cricaré, São Mateus - ES, 29931-760				
PROPRIETÁRIO: MUNICÍPIO DE SÃO MATEUS, ESTADO DO ESPÍRITO SANTO	RESPONSÁVEL TÉCNICO: GRAZIEL FERREIRA RIBEIRO CREA: ES-028377/D	DESENHO: MAHELLY RAPHAELLY		
CONTEÚDO: PLANTA BAIXA, REFORMA	DATA: 08/2023	REVISÃO: 00	FOLHA: 02/03	ESCALA: 1:200