




NA AL MAR

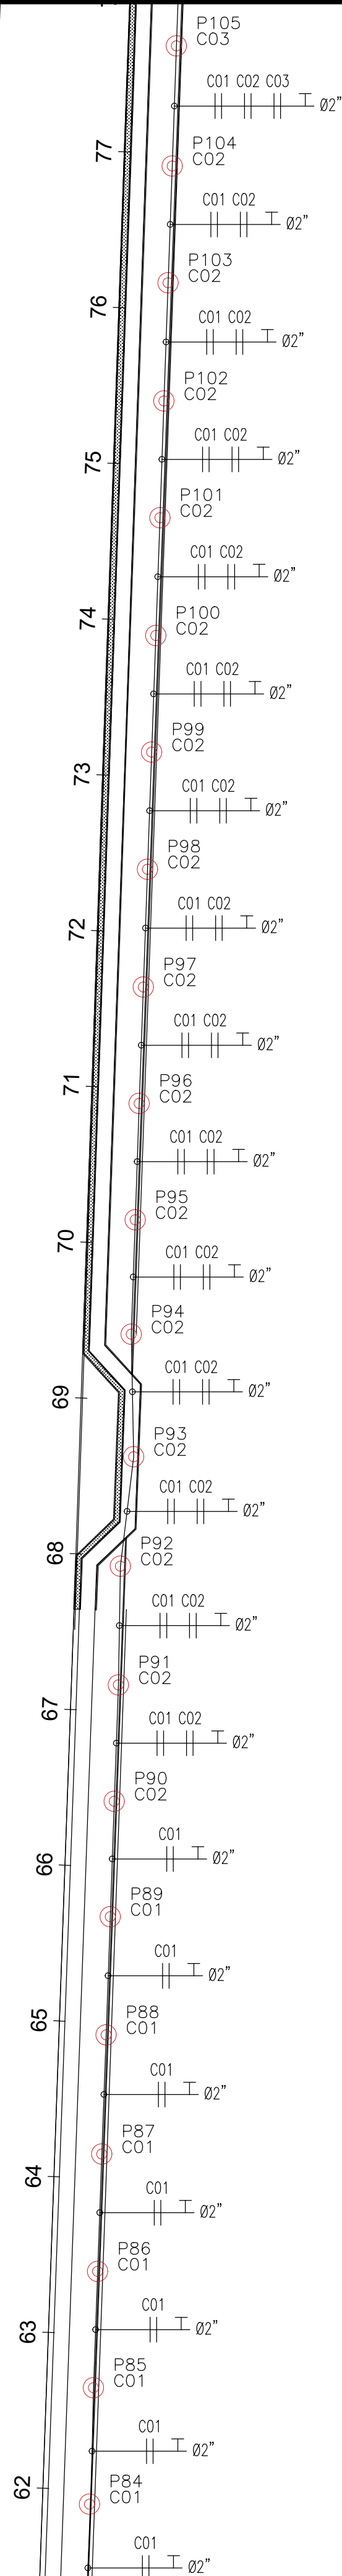


ILUMINAÇÃO ORLA – TRECHO 05
ESC.: 1/100

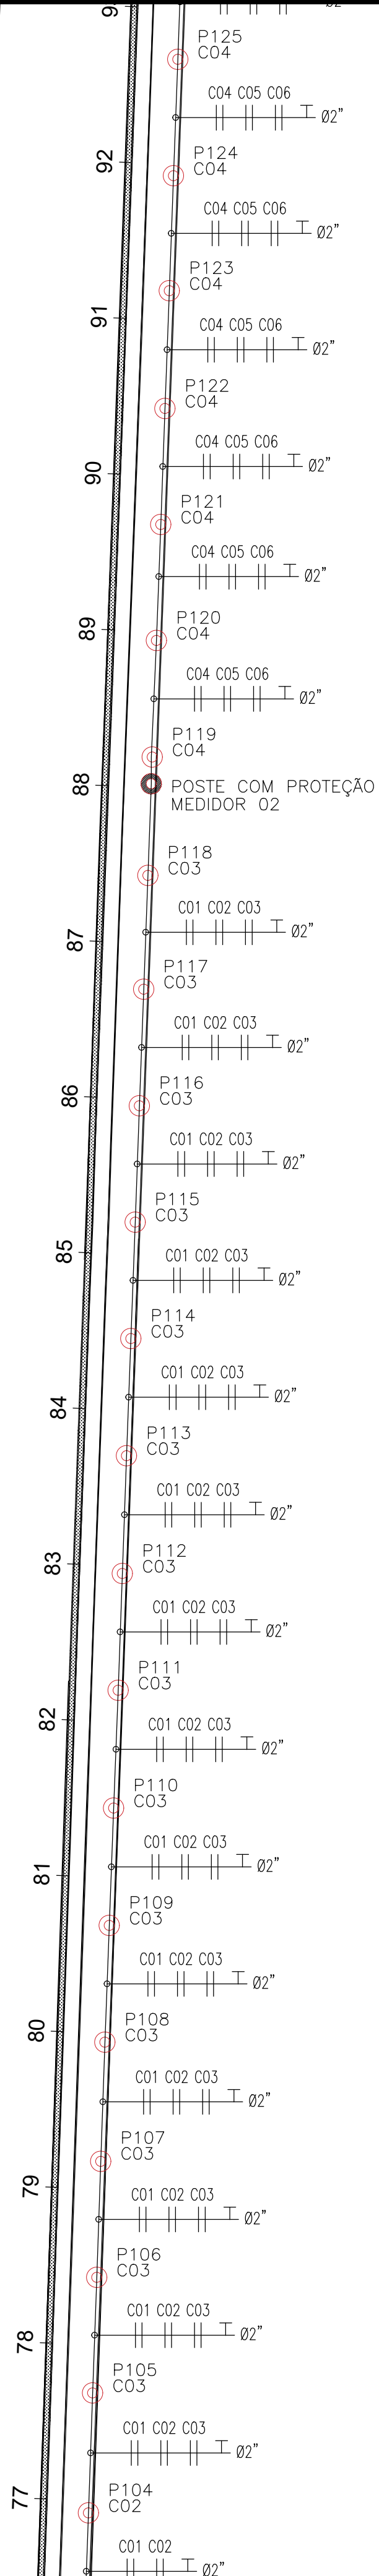

ILUMINAÇÃO ORLA – TRECHO 06
ESC.: 1/100

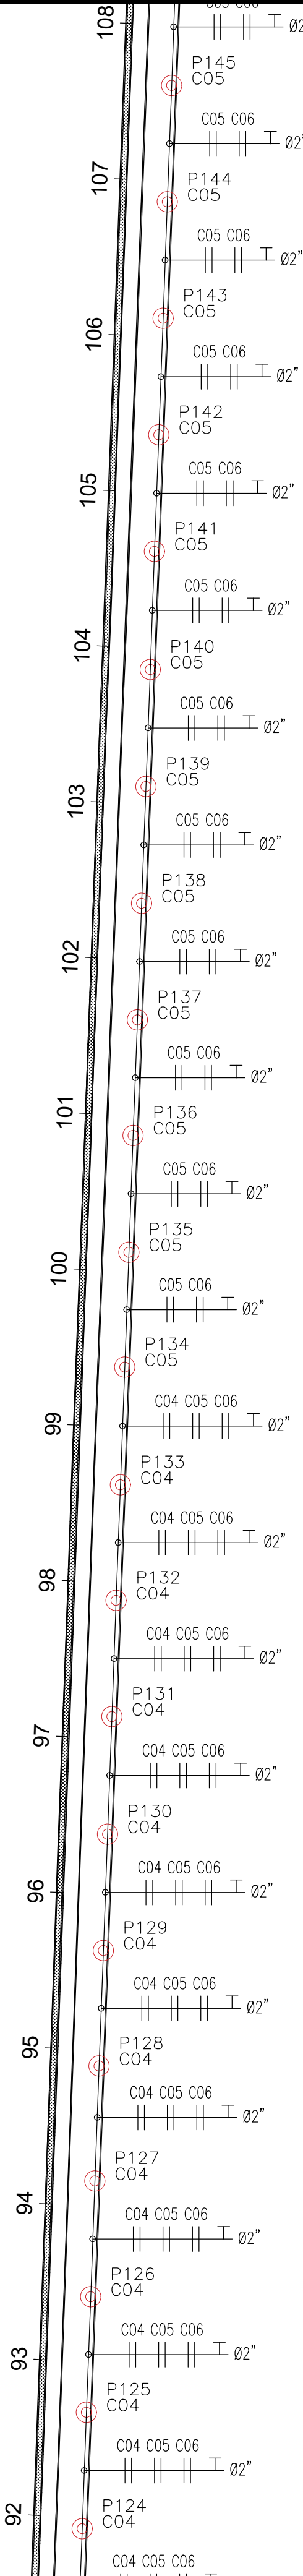

ILUMINAÇÃO ORLA – TRECHO 07
ESC.: 1/100

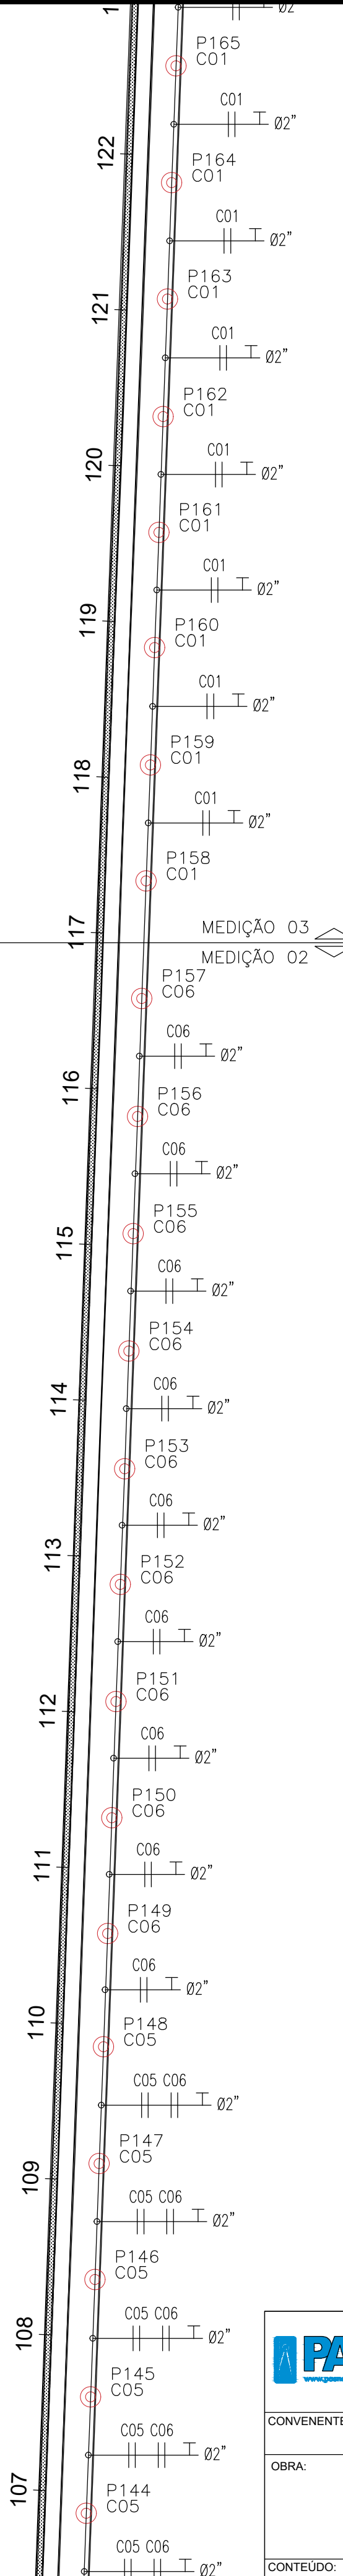

ILUMINAÇÃO ORLA – TRECHO 08
ESC.: 1/100

 www.pas.com.br	DATA: JUNHO 2025	CONCEDENTE:	ELE	REV 01	02/05
	CONVENIENTE: PREFEITURA MUNICIPAL DE SÃO MATEUS OBRA: PROJETO DE ILUMINAÇÃO PASSEIO DA ORLA DE GURIRI			ÁREA PROJETO: 4.718,16 m²	
				ASSINATURA:	
					CONTEÚDO: PROJETO ELÉTRICO
* DIMENSÕES DO DESENHO EM METRO ** ESCALA INDICADA EM PLANTAS			PROJETO ELÉTRICO (ILUMINAÇÃO)	RESPONSÁVEL TÉCNICO	