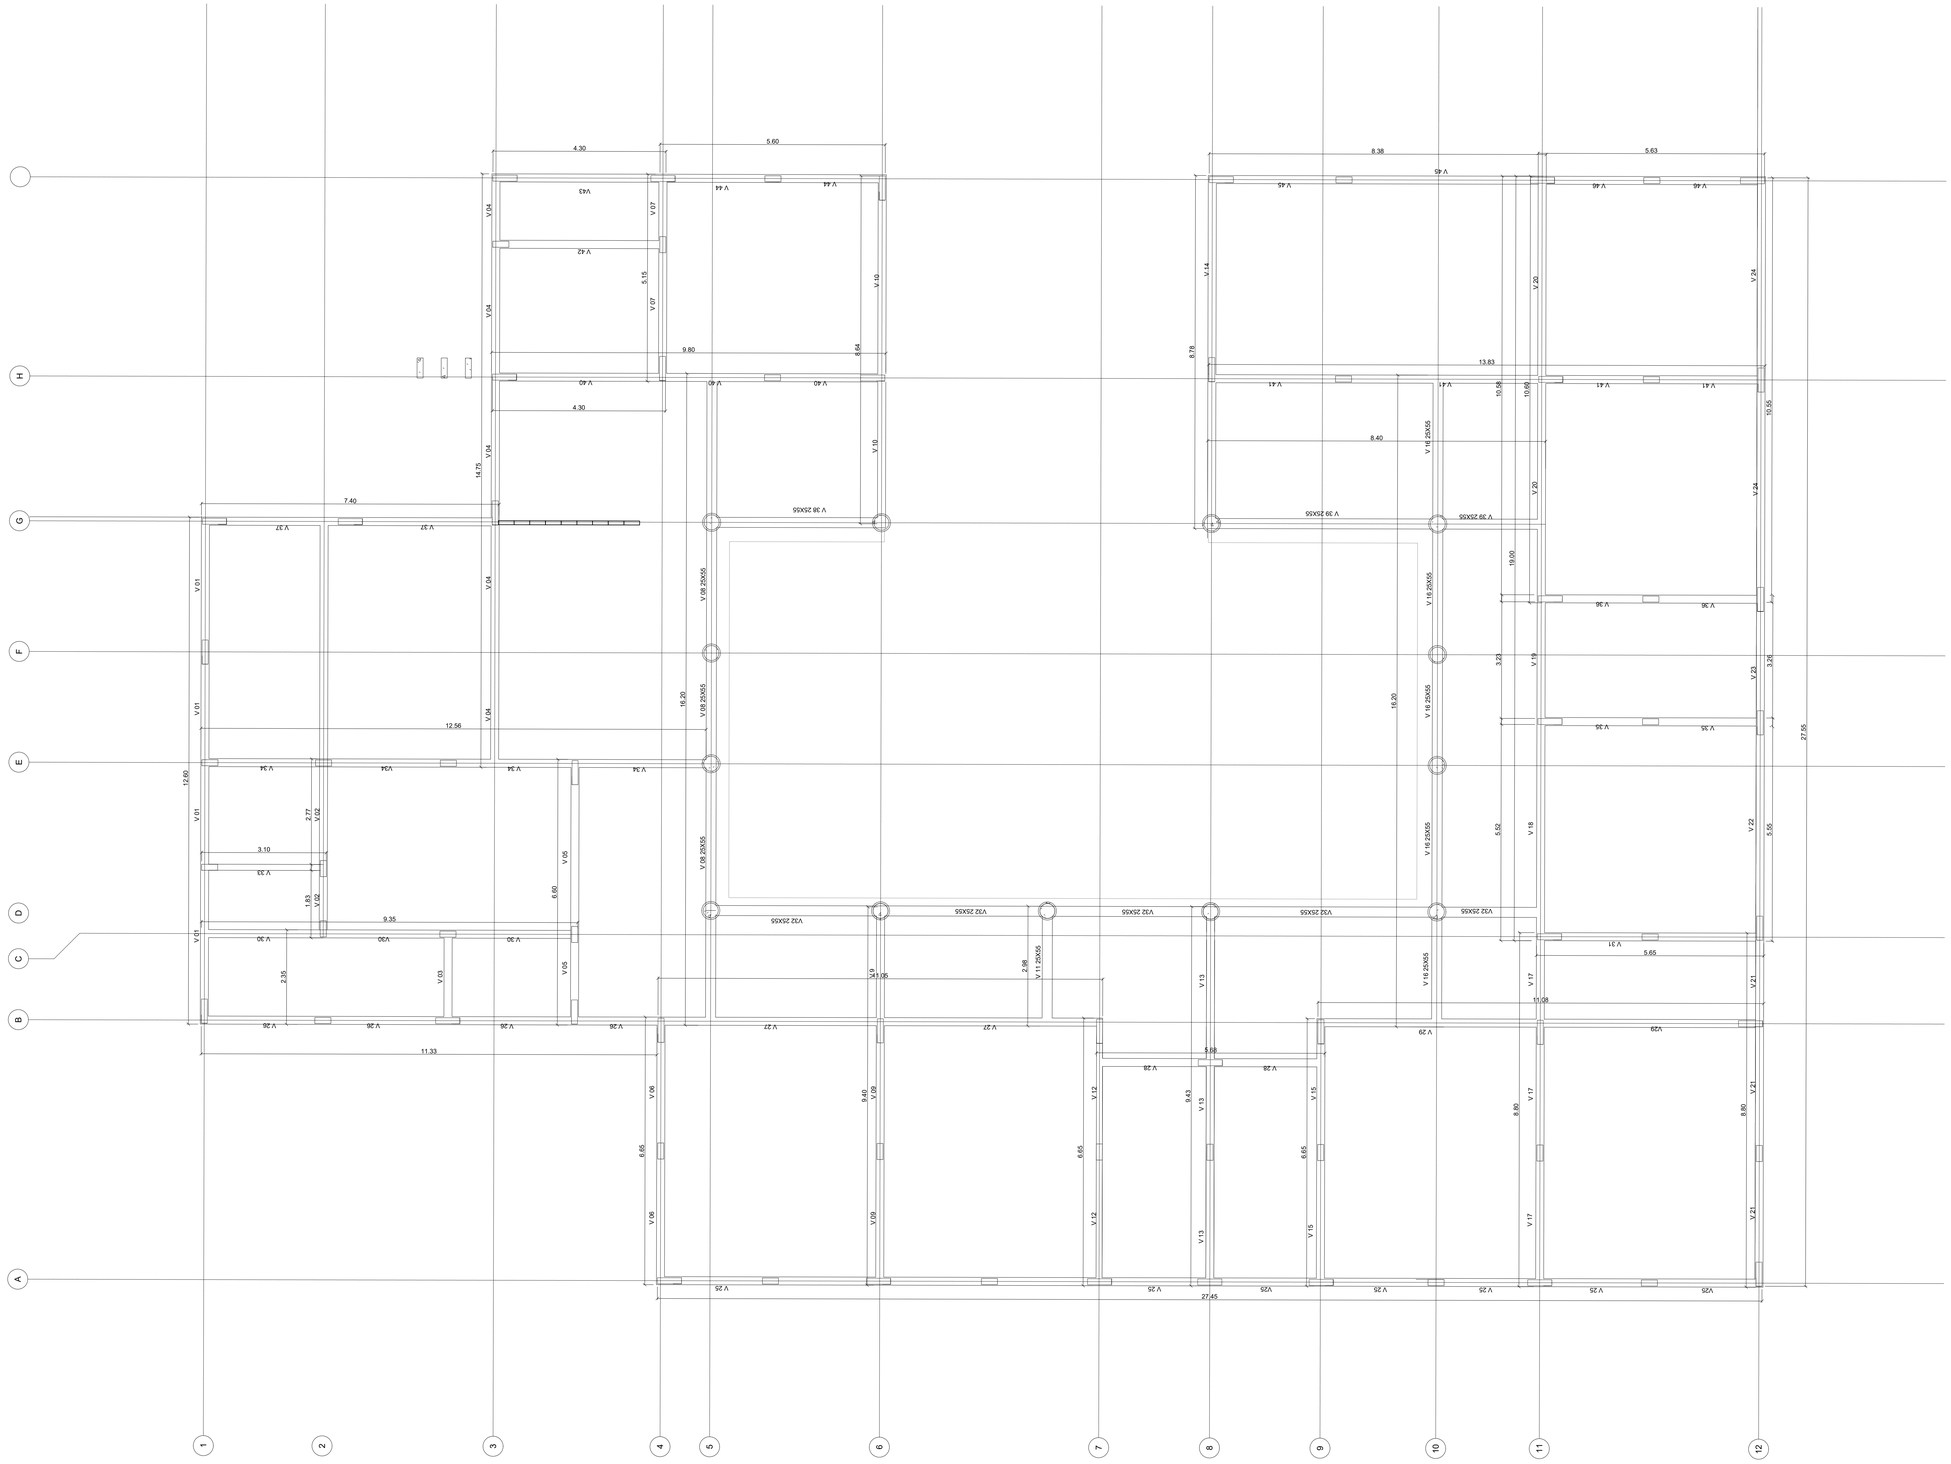


# VIGAS BALDRAME

esc 1:100

PREFEITURA MUNICIPAL DE SÃO MATEUS

ADM 2021/2024

SECRETARIA DE OBRAS INFRAESTRUTURA E TRANSPORTE

| | |
|---|---|
| TITULO: | CEIM PORTO - CENTRO EDUCACIONAL INFANTIL - RECURSO PRÓPRIO<br>PROJETO ESTRUTURAL |
| LOCAL: | Terreno Urbano , situado lugar denominado "Vapor", Margens do Rio Cricaré Vapor, Rua 07 de Setembro - São Mateus-ES |

| RESP. TÉCNICO ENG. CIVIL: | RESP. TÉCNICO ARQUITETO(A)/URBANISTA: | DESENHO: |
|---|---|---|
| GRAZIELI FERREIRA<br>ENGENHEIRO CIVIL - CREA - 025037/ D | ARQUITETO(A) E URBANISTA CAU / CORPBRO: | MIKE CLITON DOS SANTOS NUNES |

| CONTEÚDO: | DATA: | REVISÃO: | FOLHA: | ESCALA: |
|---|---|---|---|---|
| PROJETO ESTRUTURAL - PLANTE DE ESTACAS E BLOCOS DE COROAMENTO | 03/2022 | REVISÃO 000 | 03/09 | INDICADA |