


MEIO-FIO (MFC03)

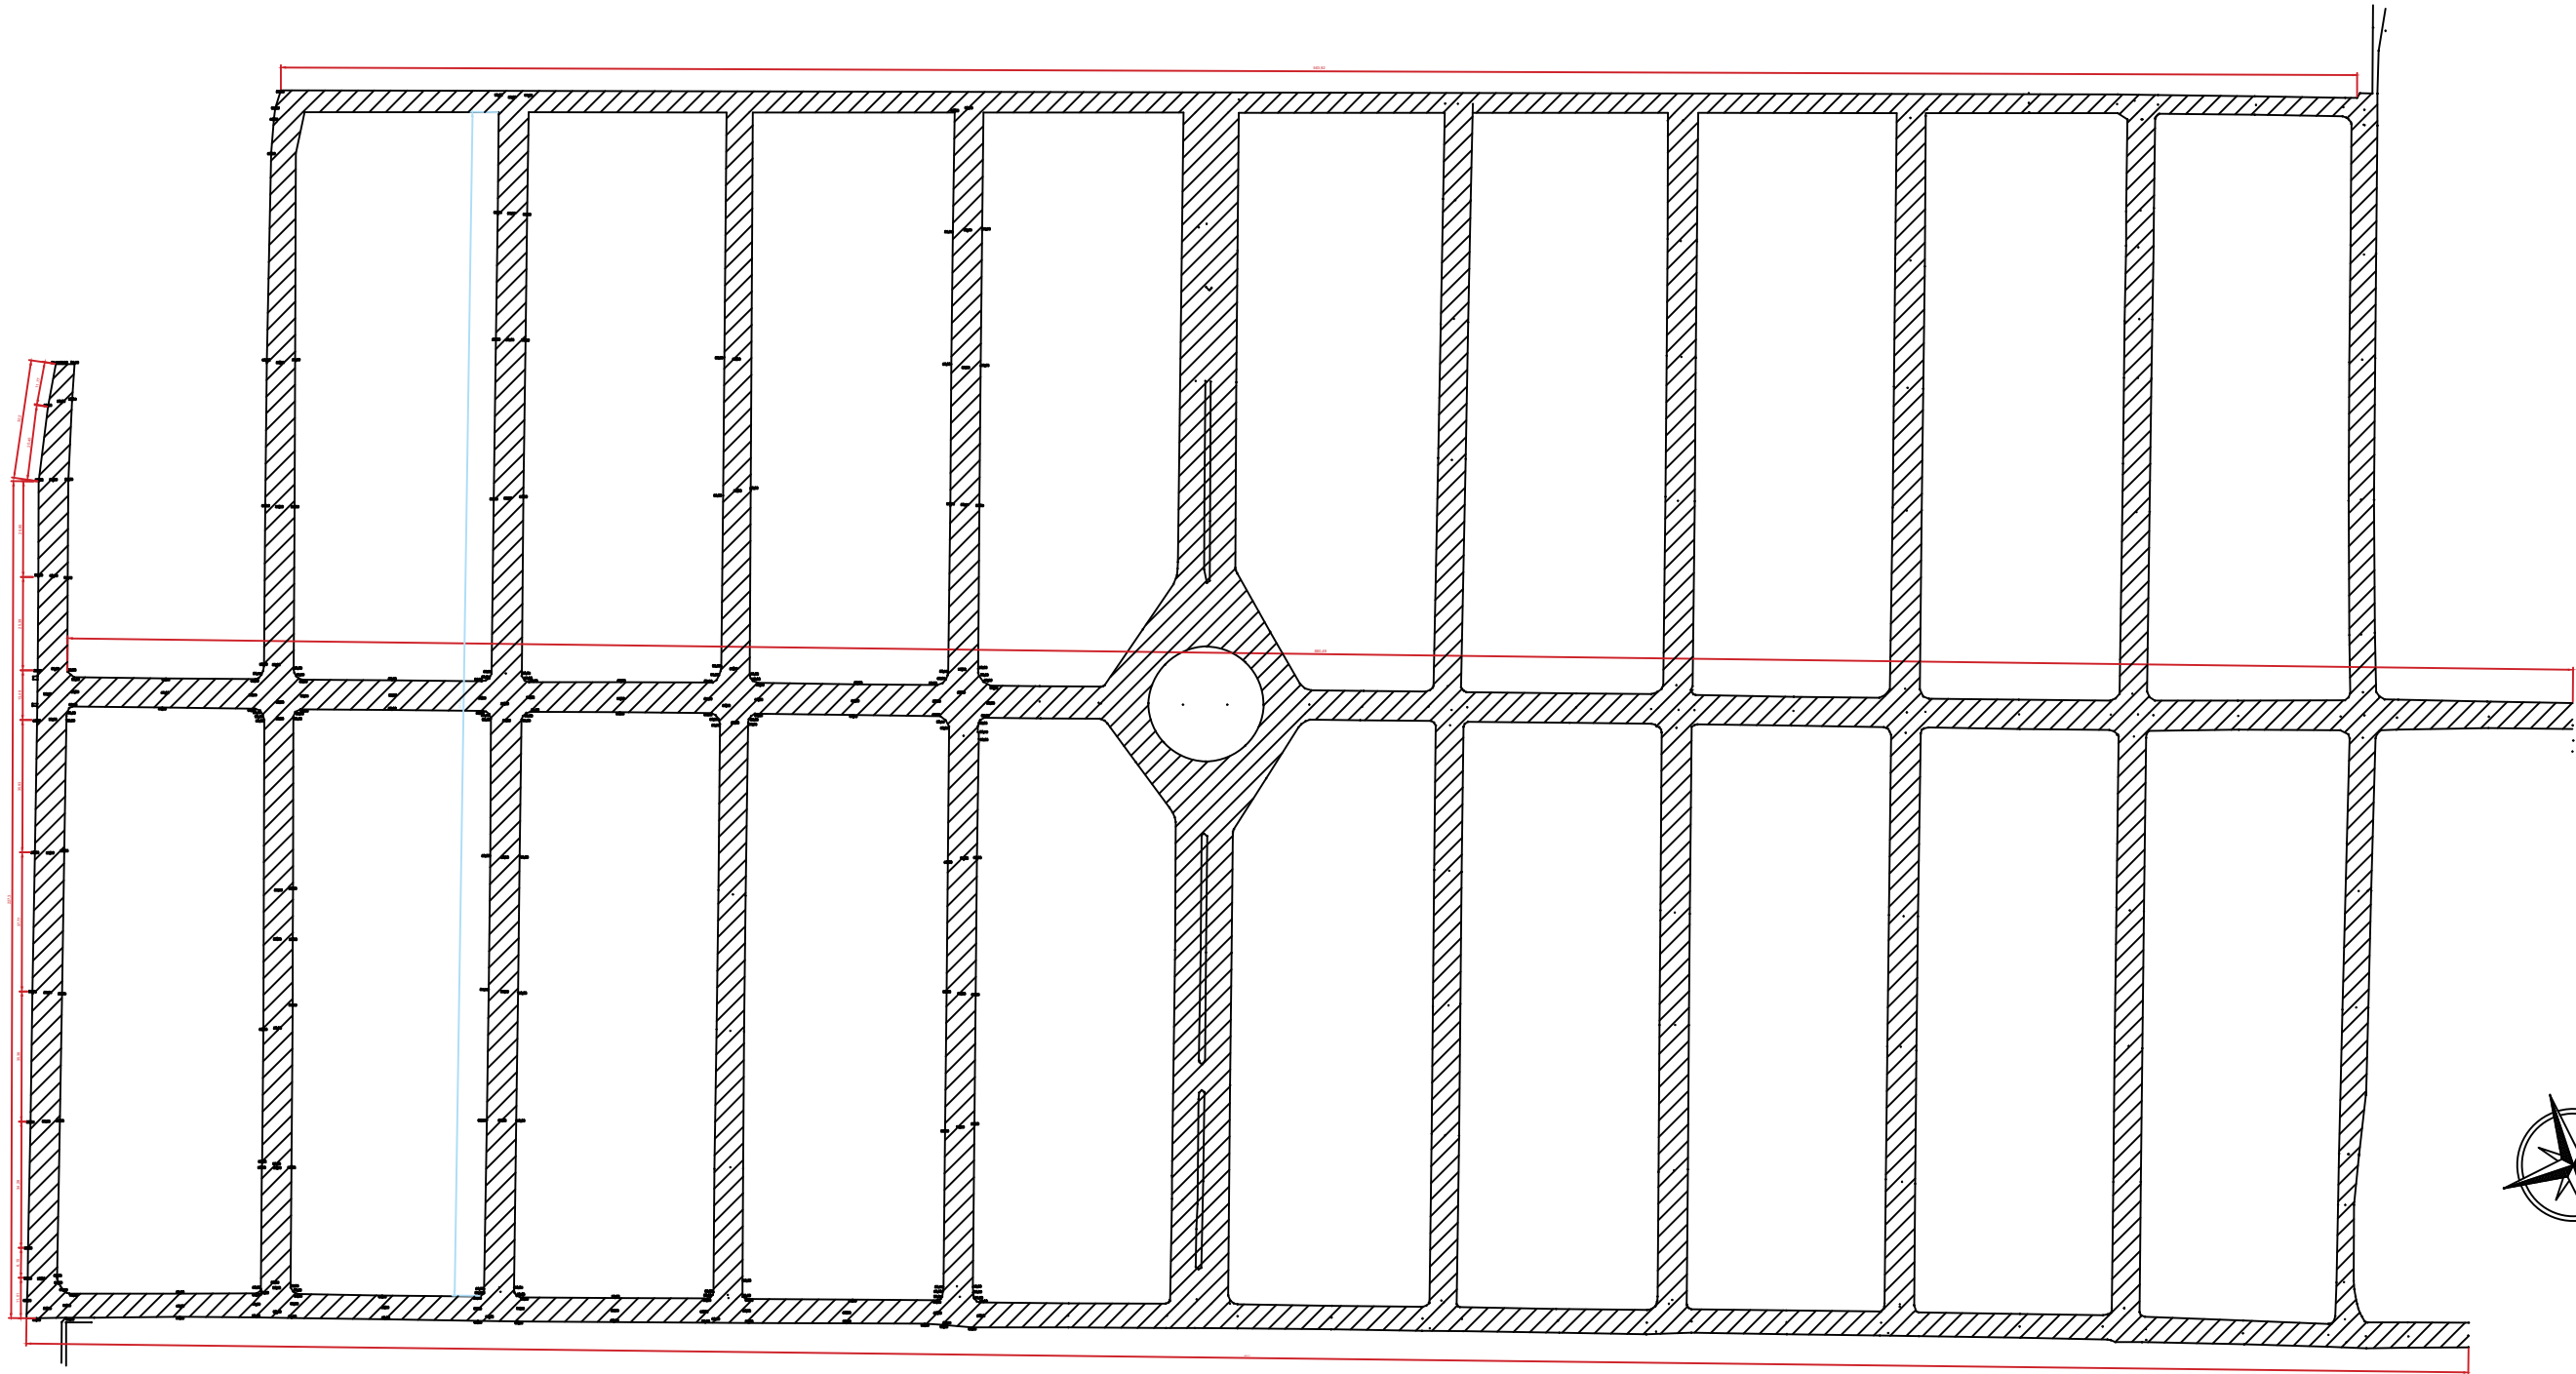

RUA	PAVIMENTAÇÃO M²	SARJETA M	MEIO-FIO M	CALÇADA M²
R. BOSQUE DAS OLIVEIRAS	2.597,95			
R. ILHA DOS UIRAPURUS	2.440,65			
R. JARDIM DAS ORQUÍDEAS	2.597,45			
R. OÁSIS DAS LAGUNAS	2.525,92			
R. OTEIROS DOS SÂNDALOS	1.941,49			
AV. RECÔNCAVO DOS CORAIS	3.117,87			
AV. RECANTO DAS IARAS	4.412,46			
AV. RETIRO DOS ANANÁS	4.372,40			
TOTAL:	42.757,34			

RUA	PAVIMENTAÇÃO M²	SARJETA M	MEIO-FIO M	CALÇADA M²
R. REMANSO DOS IRERÊS	2.132,59			
R. PRADO DOS HORTÊNCIA	2.476,62			
R. HORTO DOS ÁLAMOS	2.615,21			
R. CASULOS DOS CARACÓIS	2.616,06			
R. POMAR DOS COLIBRIS	2.443,73			
AV. DAS PALMEIRAS	6.466,94			

LEGENDA:

- POSTE
- ÁREA DE PAVIMENTAÇÃO
- BLOCO DE CONCRETO 8CM:
- CAMADA DE ÁREIA OU PÓ DE PEDRA PARA ASSENTAMETNO DOS BLOCOS
- CAMADA BASE

PREFEITURA MUNICIPAL DE SÃO MATEUS
ADM 2025/2028
SECRETARIA DE OBRAS INFRAESTRUTURA E TRANSPORTE

TÍTULO: PROJETO DE RECAPEAMENTO ASFÁLTICO

LOCAL: NESTE MUNICÍPIO DE SÃO MATEUS -ES

PROPRIETÁRIO MUNICÍPIO DE SÃO MATEUS, ESTADO DO ESPIRITO SANTO	RESPONSÁVEL TÉCNICO: RAYNARA MANZOLI GOMES CREA - ES-054082/D	DESENHO: AUGUSTO CÉSAR DE SOUZA COSTA LEVANTAMENTO TOPOGRÁFICO PEDRO LUIZ DE SOUZA NASCIMENTO
CONTEÚDO: LEVANTAMENTO DAS RUAS	DATA: JULHO/2025	REVISÃO: 00
	FOLHA: 01/01	ESCALA: INDICADA