




 PISO À DEMOLIR/ TROCA DE ESQUADRIAS

DEMOLIÇÃO
ESC.: 1/75

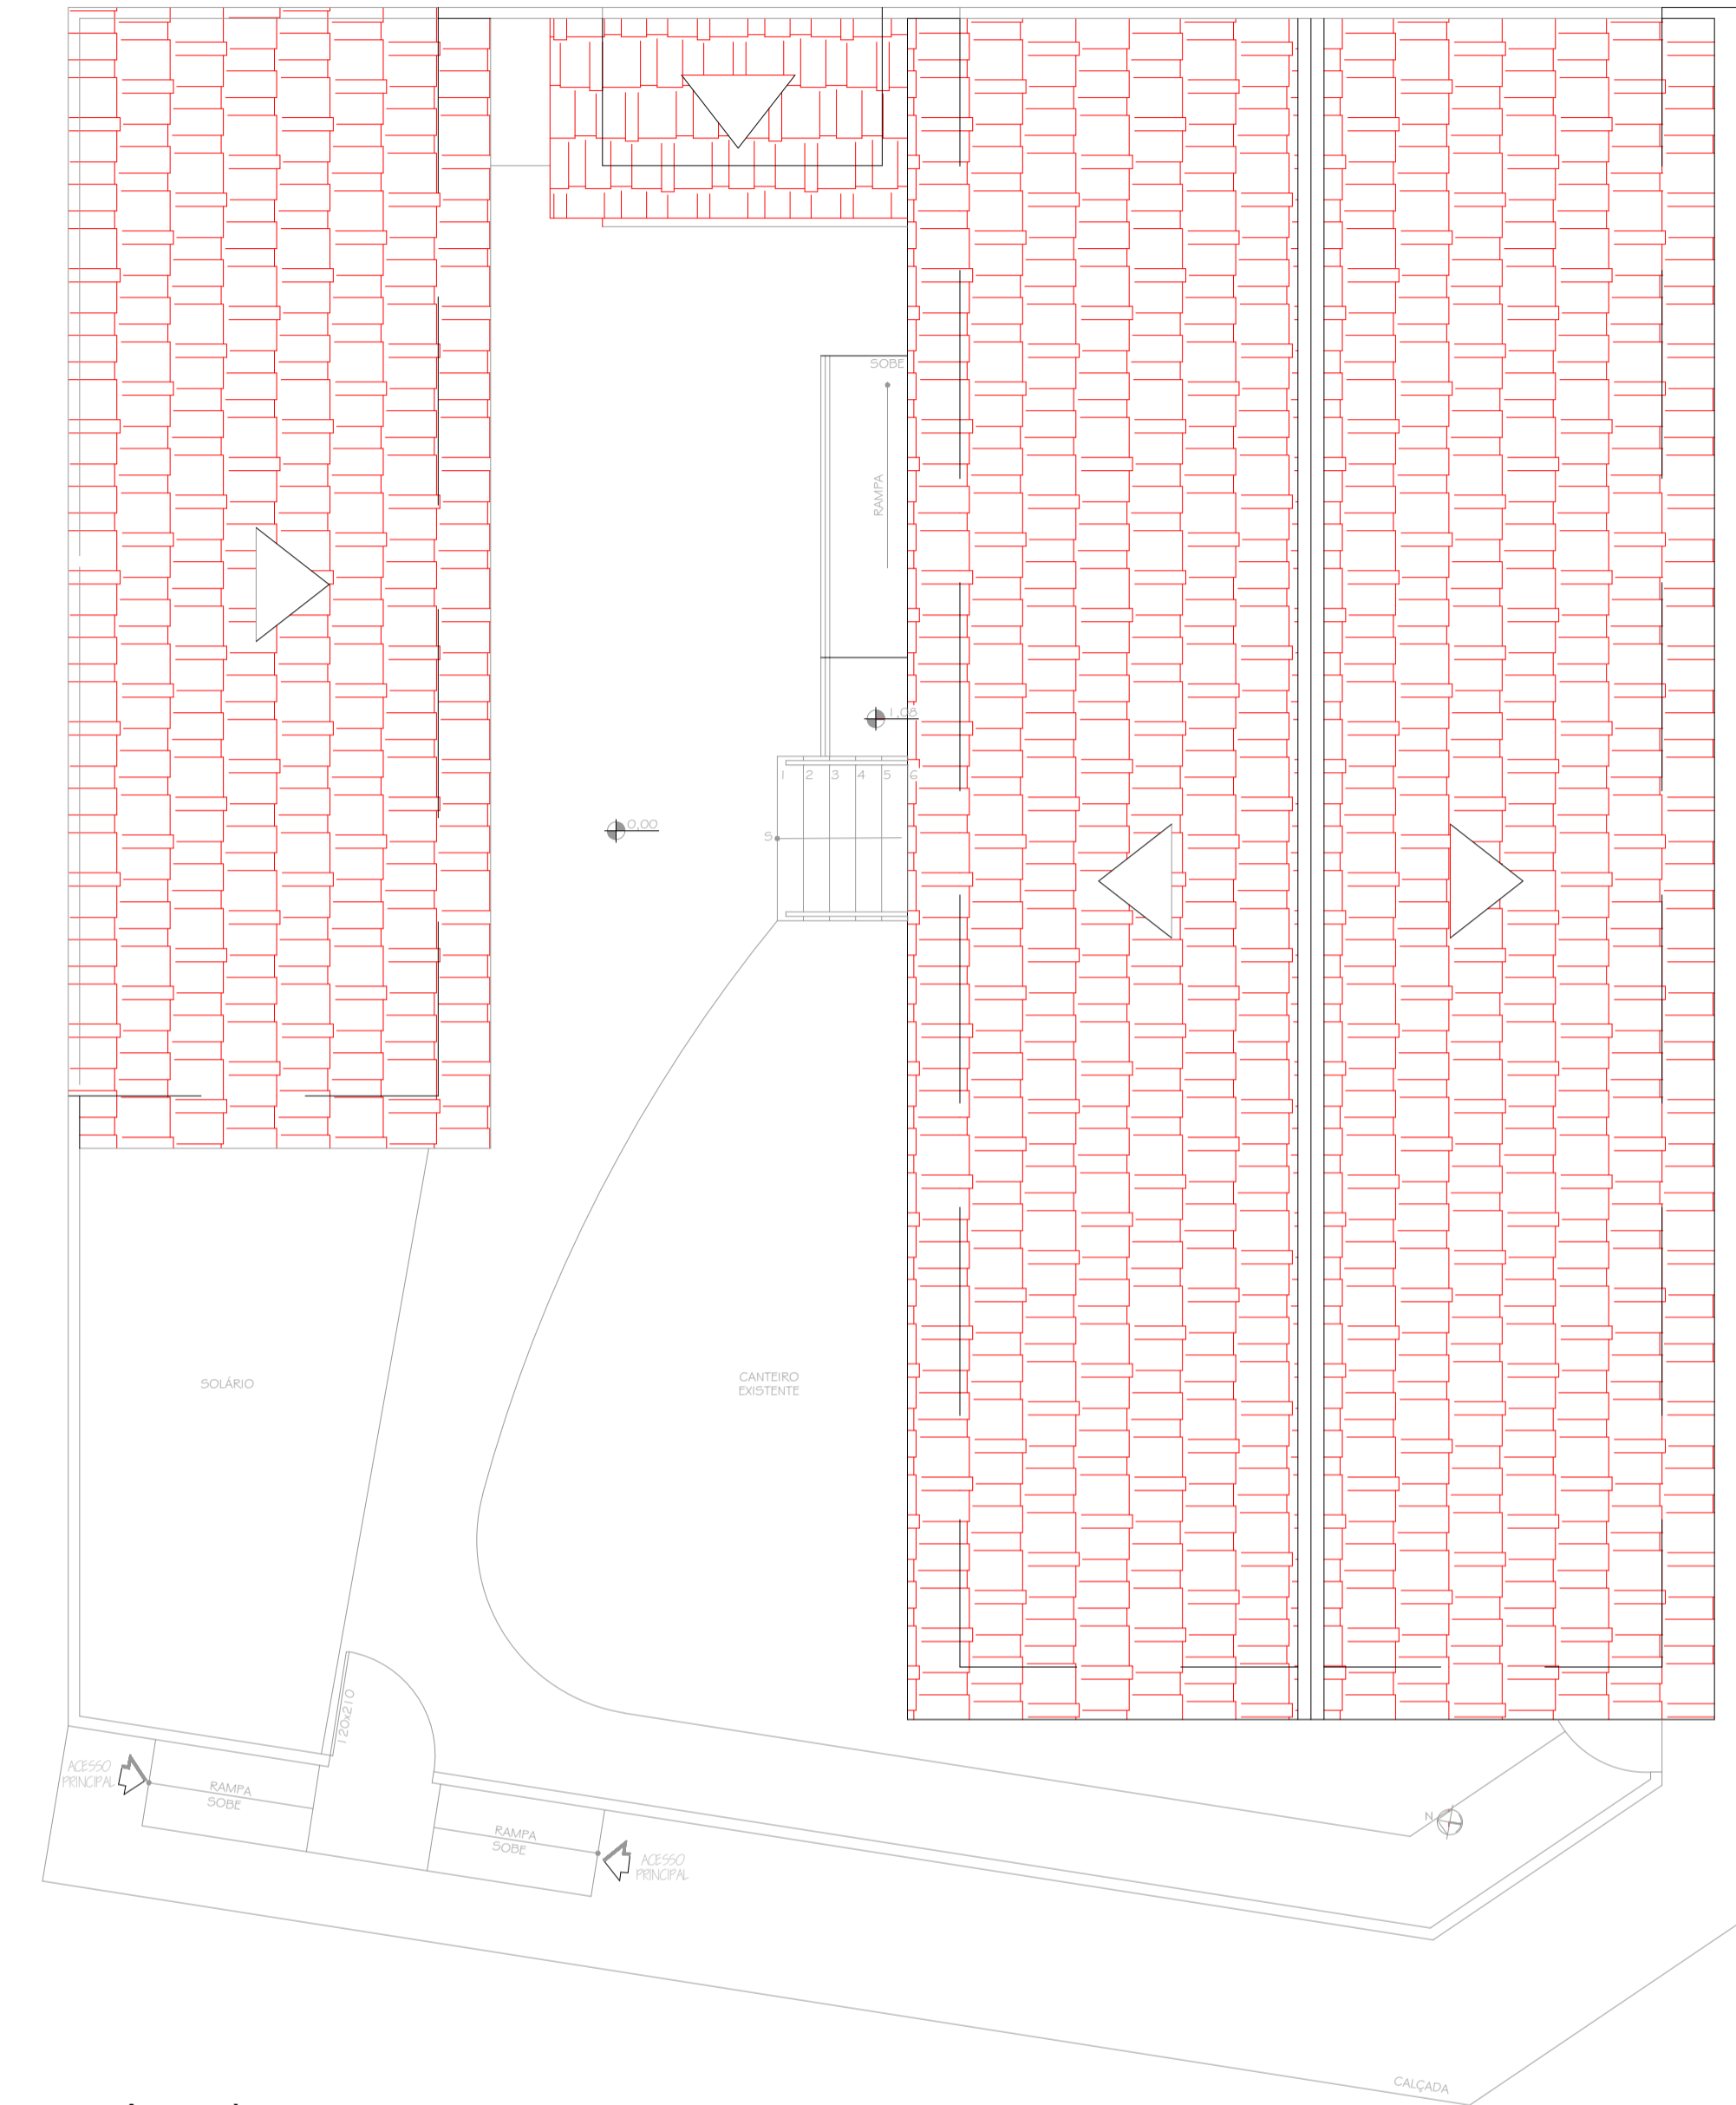

 TELHA CERÂMICA À SUBSTITUIR

DEMOLIÇÃO
ESC.: 1/75



PREFEITURA MUNICIPAL DE SÃO MATEUS
ADM 2021/2024
SECRETARIA DE OBRAS INFRAESTRUTURA E TRANSPORTE

TÍTULO: PROJETO DE REFORMA- BIBLIOTECA MUNICIPAL			
LOCAL: BAIRRO SERNAMBY, NESTE MUNICÍPIO DE SÃO MATEUS - ES.			
PROPRIETÁRIO: MUNICÍPIO DE SÃO MATEUS, ESTADO DO ESPIRITO SANTO	RESP. TÉCNICO ENG. CIVIL: ENGENHEIRO CIVIL - CREA - (CARIMBO)	DESENHO: CLEMARE CALIXTO, EMANUELLE FERREIRA	
CONTEÚDO: PLANTA BAIXA	DATA: 02/2023	REVISÃO: 00	FOLHA: 04/05 ESCALA: INDICADA