



5 FACHADA FRONTAL  
1/100




6 CORTE "AA"  
1/100

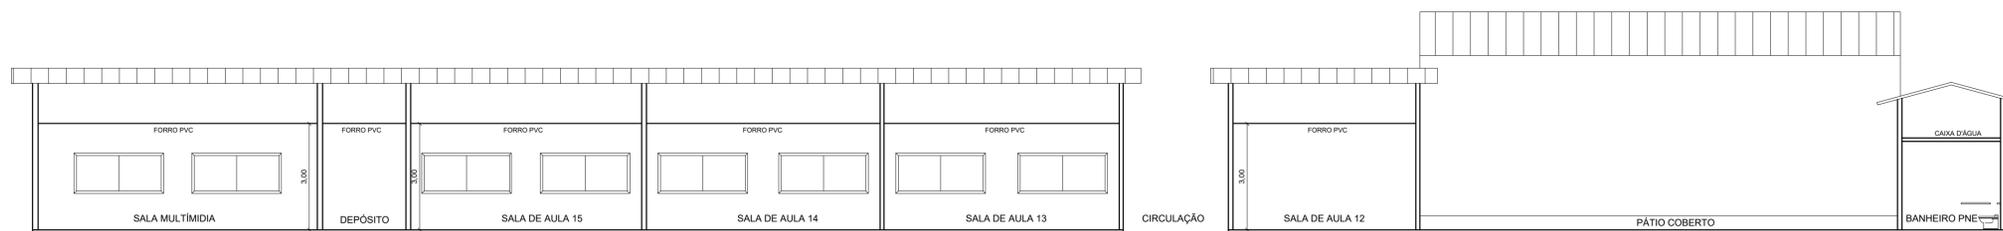

7 CORTE "BB"  
1/100

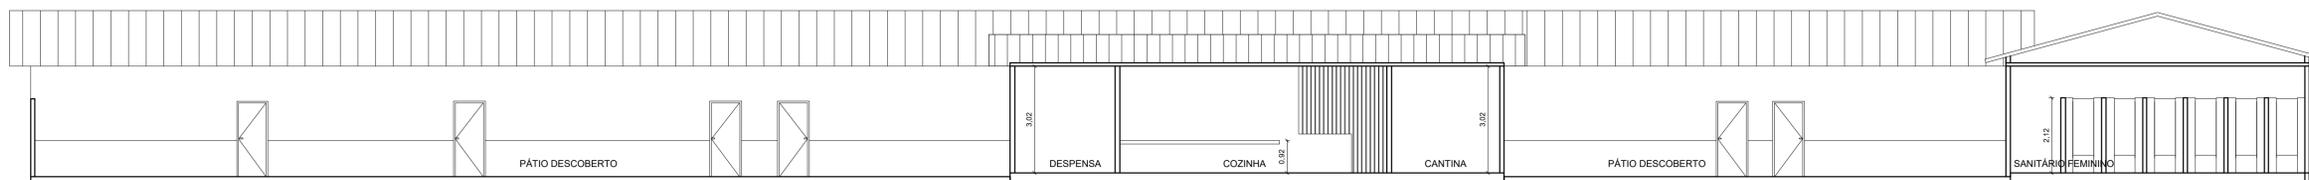

8 CORTE "CC"  
1/100

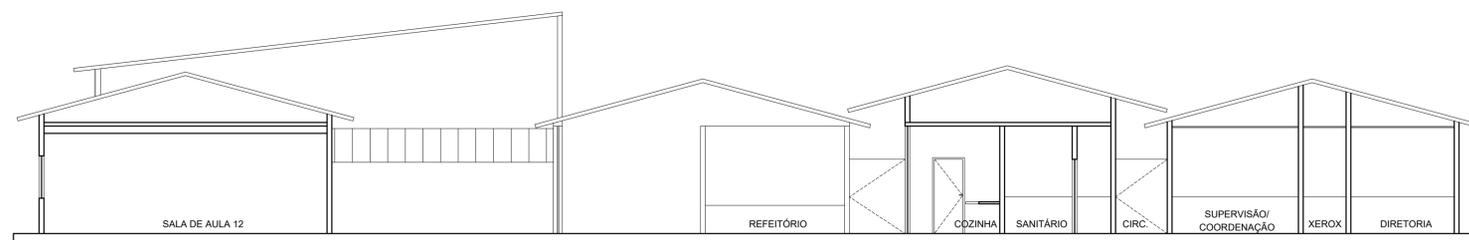

9 CORTE "DD"  
1/100

 <b>PREFEITURA MUNICIPAL DE SÃO MATEUS</b> ADM 2021/2024		SECRETARIA MUNICIPAL DE EDUCAÇÃO	
		<b>TÍTULO:</b> PROJETO ARQUITETÔNICO DE REFORMA E AMPLIAÇÃO   EMEF DR. ARNÓBIO ALVES DE HOLANDA	
<b>LOCAL:</b> RUA CINCO, ESQUINA COM A RUA QUATORZE 2-50 - COHAB, 29936-808 - NESTE MUNICÍPIO DE SÃO MATEUS-ES			
<b>PROPRIETÁRIO:</b> MUNICÍPIO DE SÃO MATEUS, ESTADO DO ESPÍRITO SANTO	<b>RESPONSÁVEL TÉCNICO:</b> GRAZIELI FERREIRA RIBEIRO <small>CREA: ES-029377/D</small>	<b>DESENHO:</b> MAHELLY RAPHAELLY MICHAELA SCARPATTI	
<b>CONTEÚDO:</b> FACHADA, CORTES "AA", "BB", "CC", "DD"	<b>DATA:</b> 09/2022	<b>REVISÃO:</b> 00	<b>FOLHA:</b> 05/06 <b>ESCALA:</b> INDICADA