




PLANTA BAIXA
ESCALA = 1/75

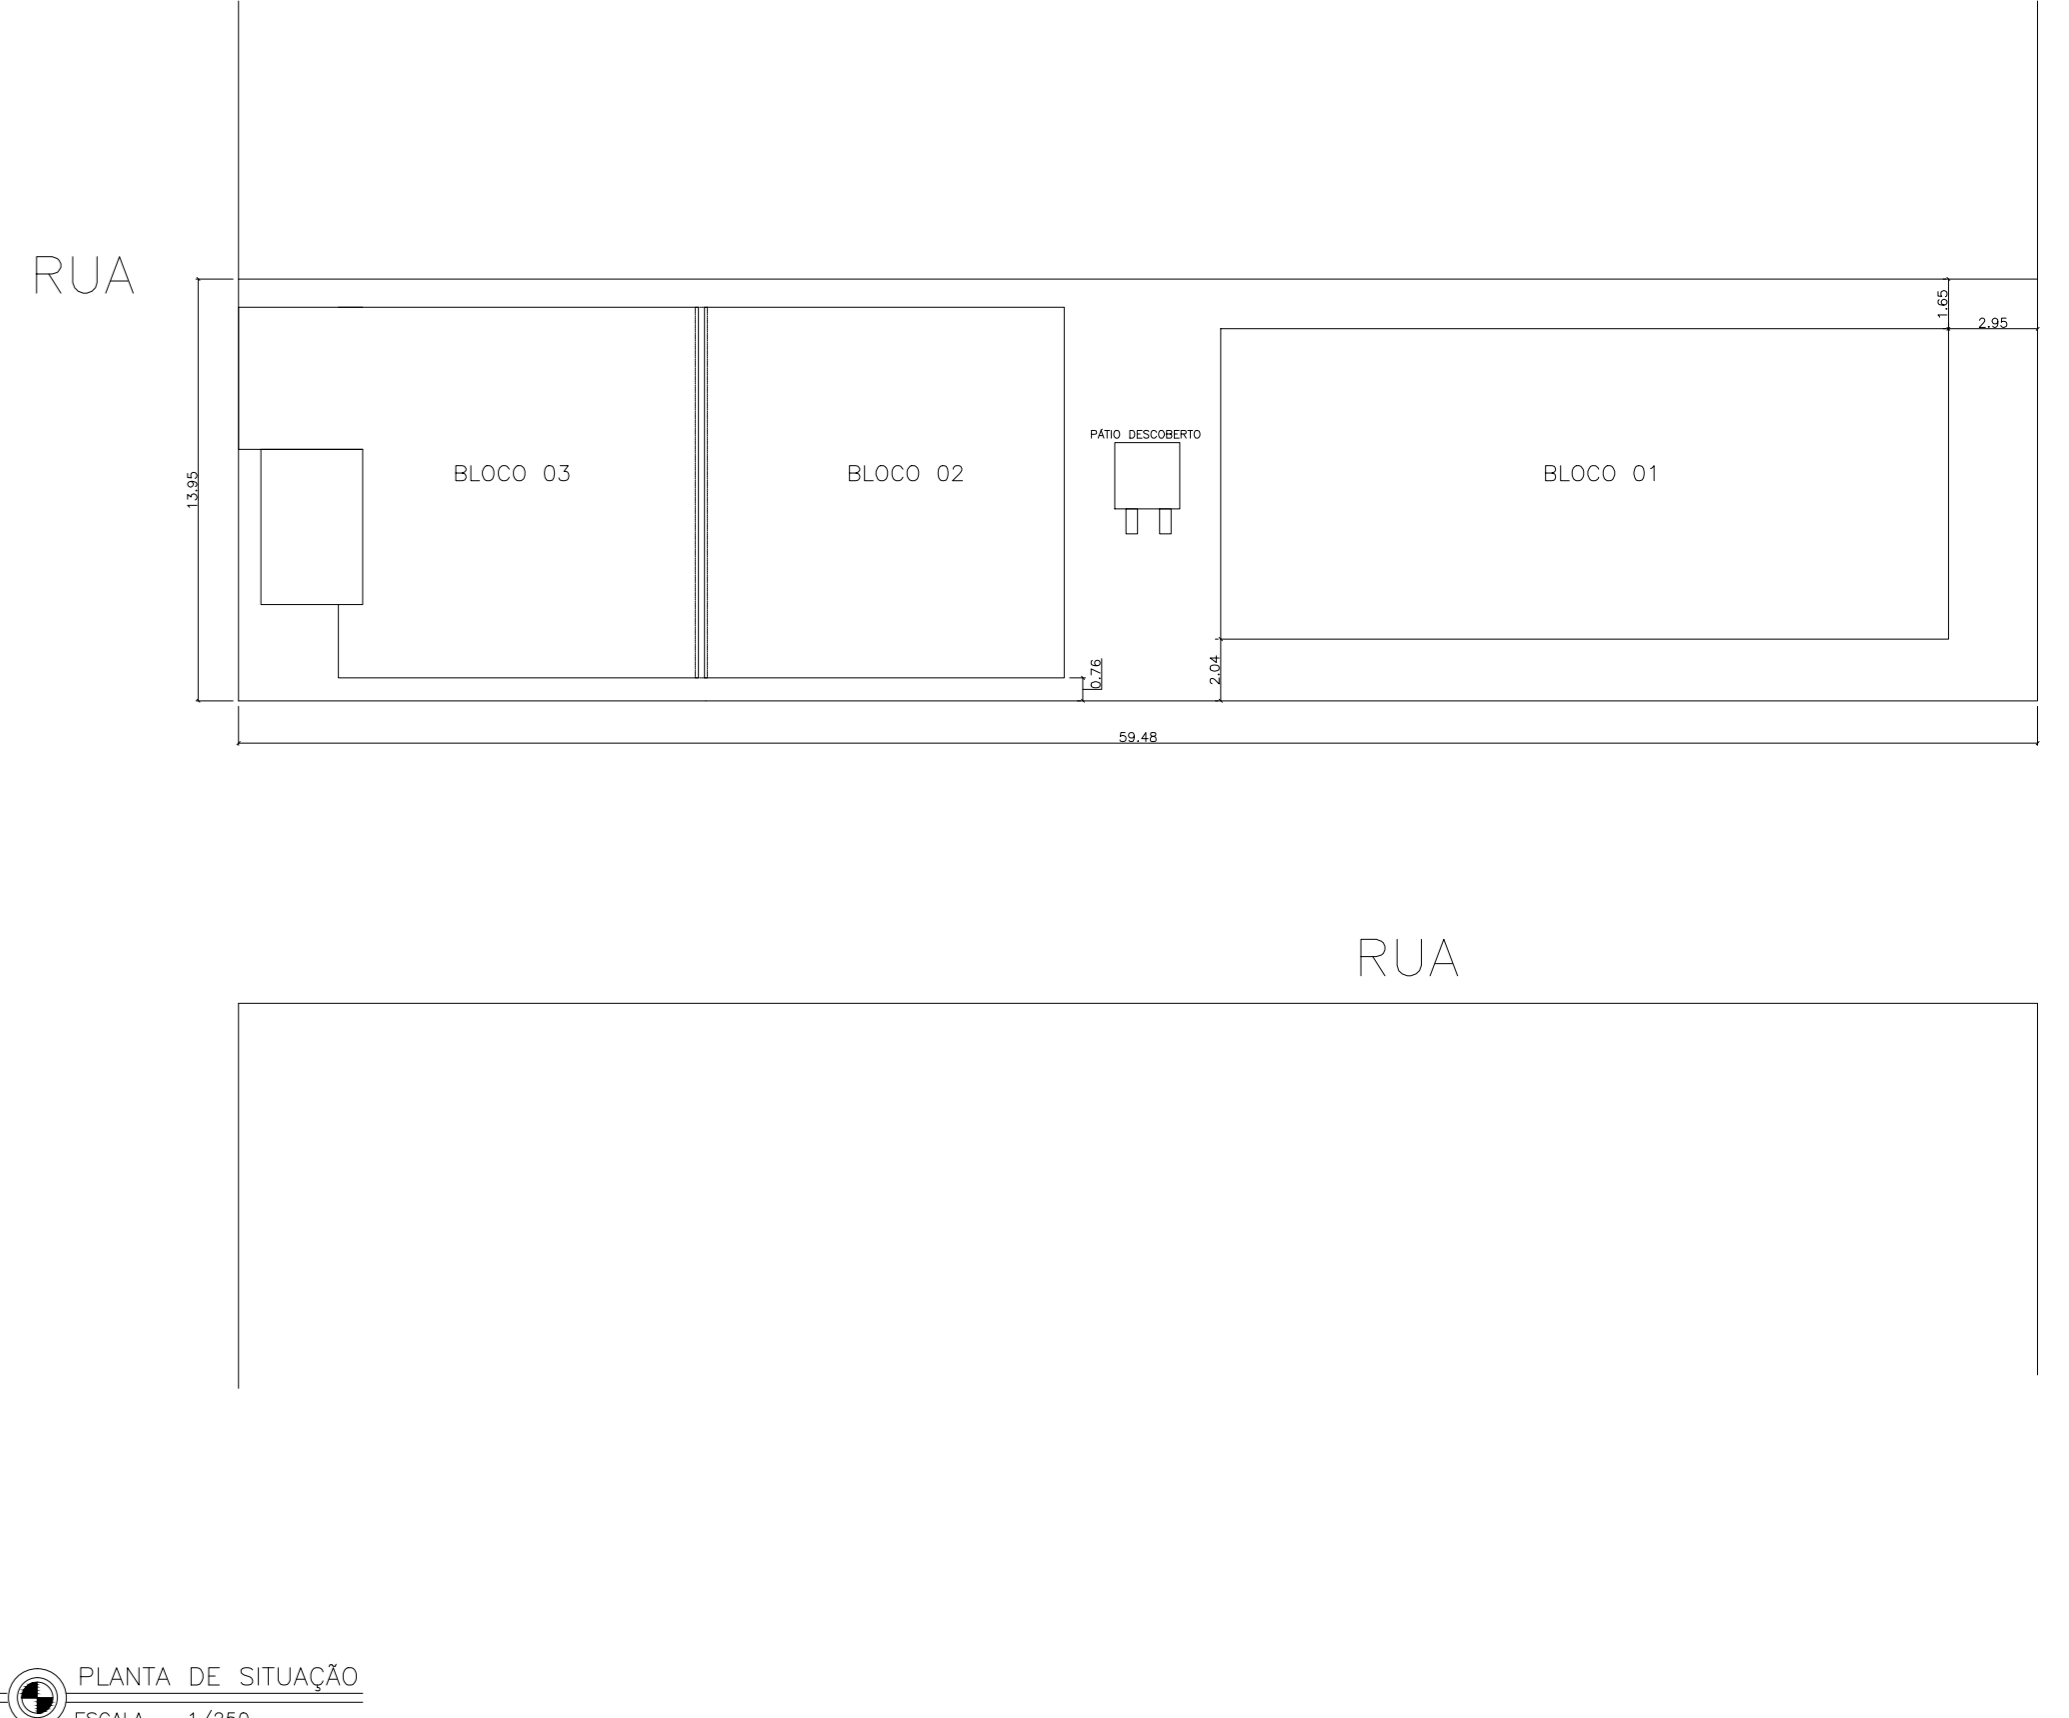


PLANTA DE SITUAÇÃO
ESCALA = 1/250

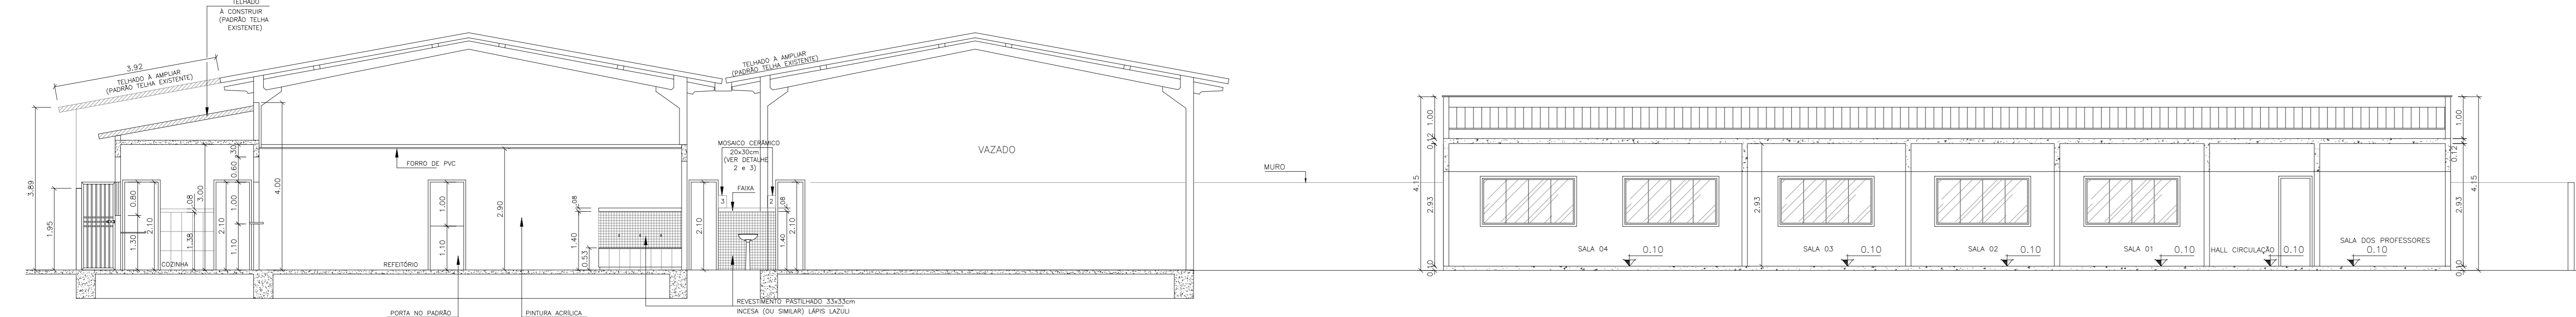


CORTE AA
ESCALA = 1/75

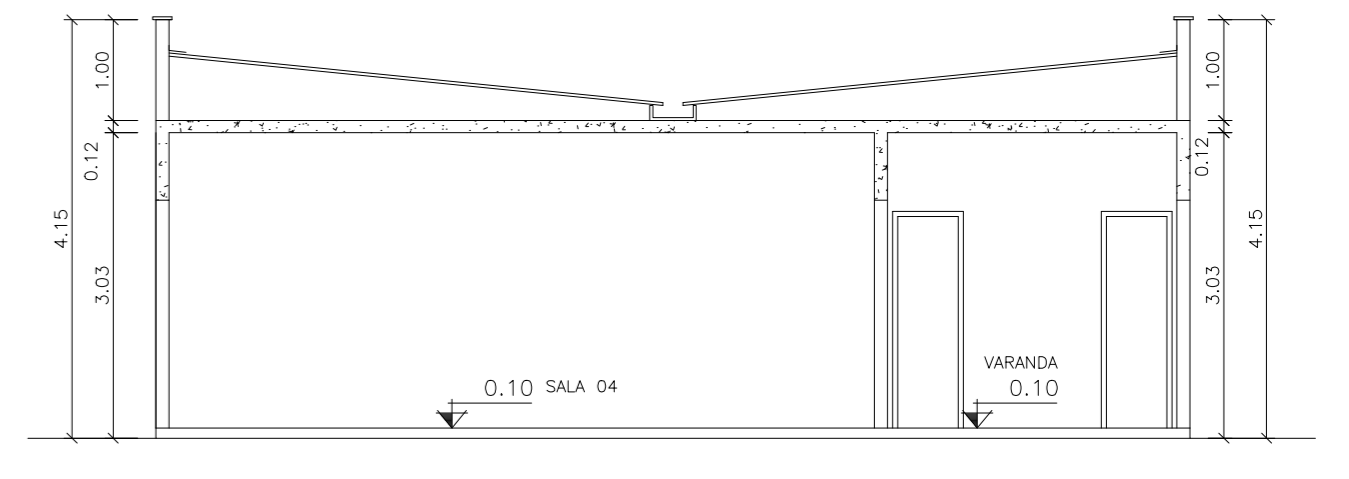

CORTE BB
ESCALA = 1/75

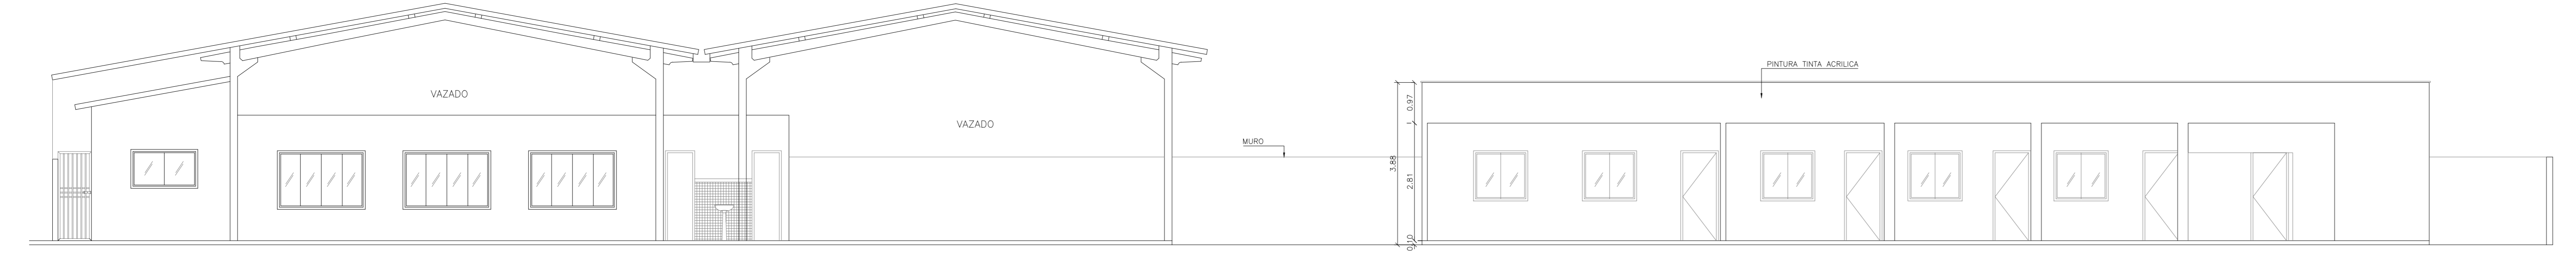

FACHADA
ESCALA = 1/75

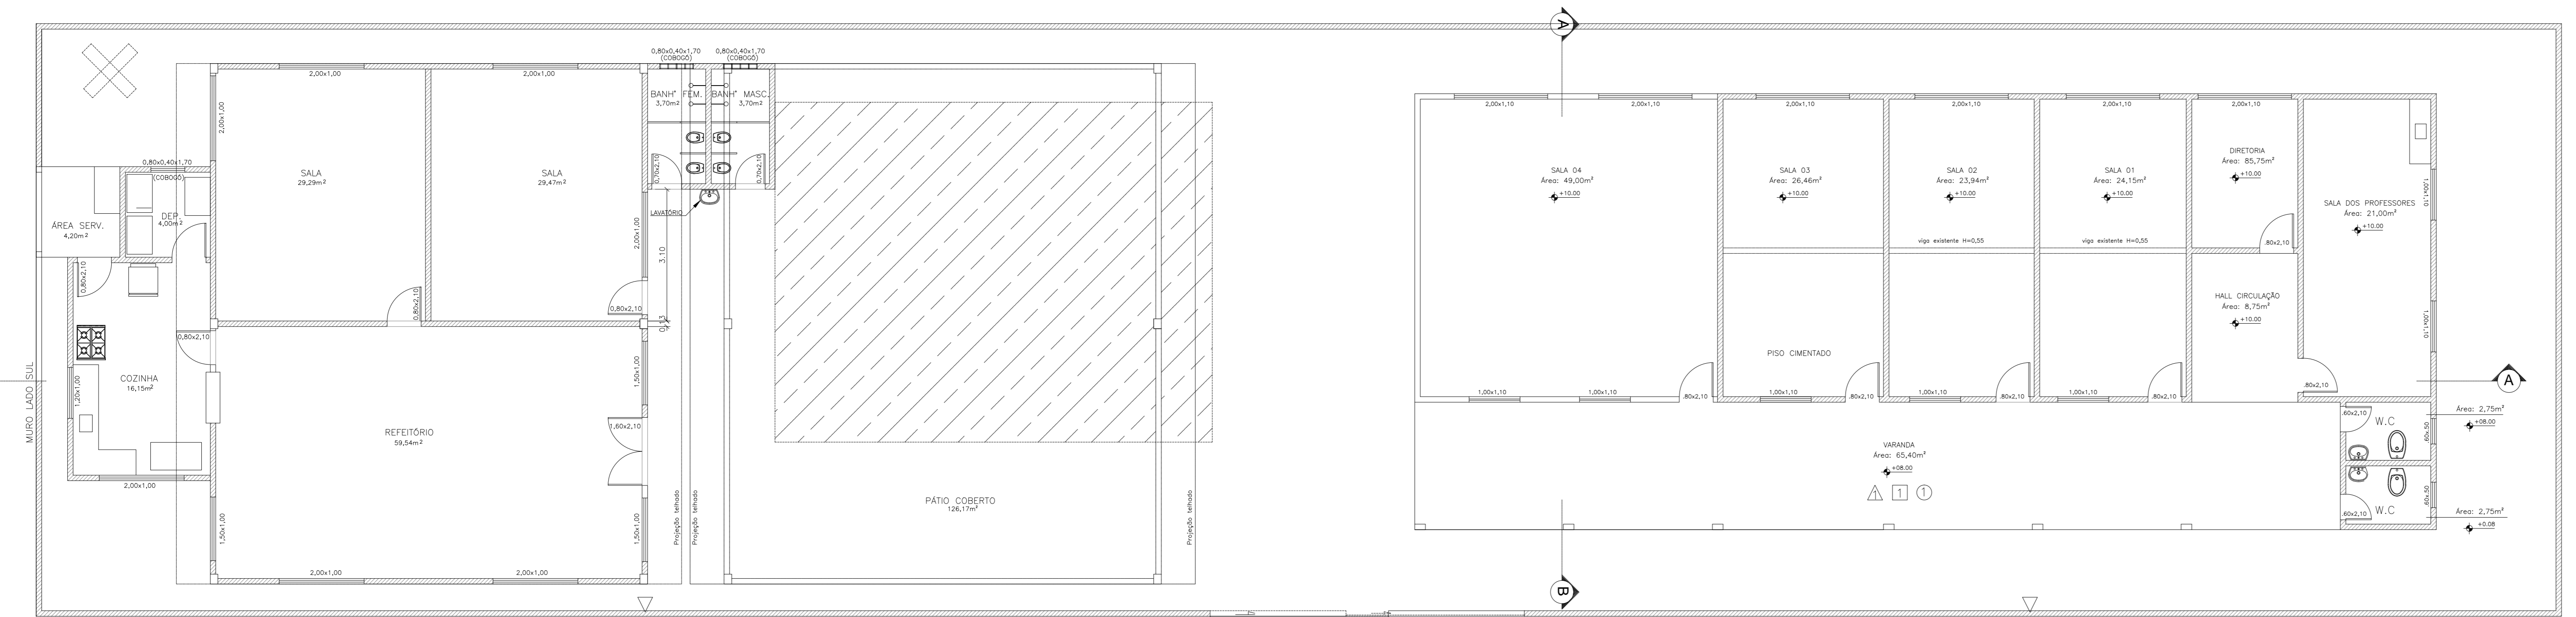

PLANTA DE REFORMA
ESCALA = 1/75

LEGENDA

	ÁREA A DEMOLIR
	ÁREA EXISTENTE
	A CONSTRUIR
	A DEMOLIR

QUADRO DE ESQUADRIAS

TIPO	VÃO	QUANTIDADE	DESCRIÇÃO
Porta interna	80X210	06	MADEIRA
Porta interna	60X210	02	MADEIRA
TIPO	VÃO	QUANTIDADE	DESCRIÇÃO
JANELA	200X100	06	ALUMÍNIO/VIDRO
JANELA	100X100	07	ALUMÍNIO/VIDRO
BÁSCULA	50X60X150	02	ALUMÍNIO/VIDRO

QUADRO DE ÁREAS

ÁREA DO BLOCO 'A'	246,85 M²
ÁREA DO BLOCO 'B'	126,24 M²
ÁREA DO BLOCO 'C'	157,26 M²
ÁREA DO TERRENO	629,75 M²

- LEGENDA
- PAREDE - Pintura tinta PVA
 - PISO - Piso cerâmico P15 de 45x45cm
 - TETO - Pintura tinta PVA

PREFEITURA MUNICIPAL DE SÃO MATEUS
ADM 2017/2020

TÍTULO: **PROJETO DE REFORMA E AMPLIAÇÃO CEIM "CLAUDIA SCARINZI"**

LOCAL: **Rua Projetada, s/n - Bairro Liberdade, São Mateus-ES**

RESP. TÉCNICO ENG. CIVIL: **JOSE CARLOS MONTEIRO NETO CREA ES 021298/0** RESP. TÉCNICO ARQUITETO/URBANISTA: **IZADORA LINDA GONÇALVES CAJES A11726/2** DESENHO: **BRENZYZE / CARLOS HENRIQUE**

CONTEÚDO: **PLANTAS, CORTES E FACHADA** DATA: **03/2018** REVISÃO: **000** FOLHA: **01/01** ESCALA: **INDICADA**