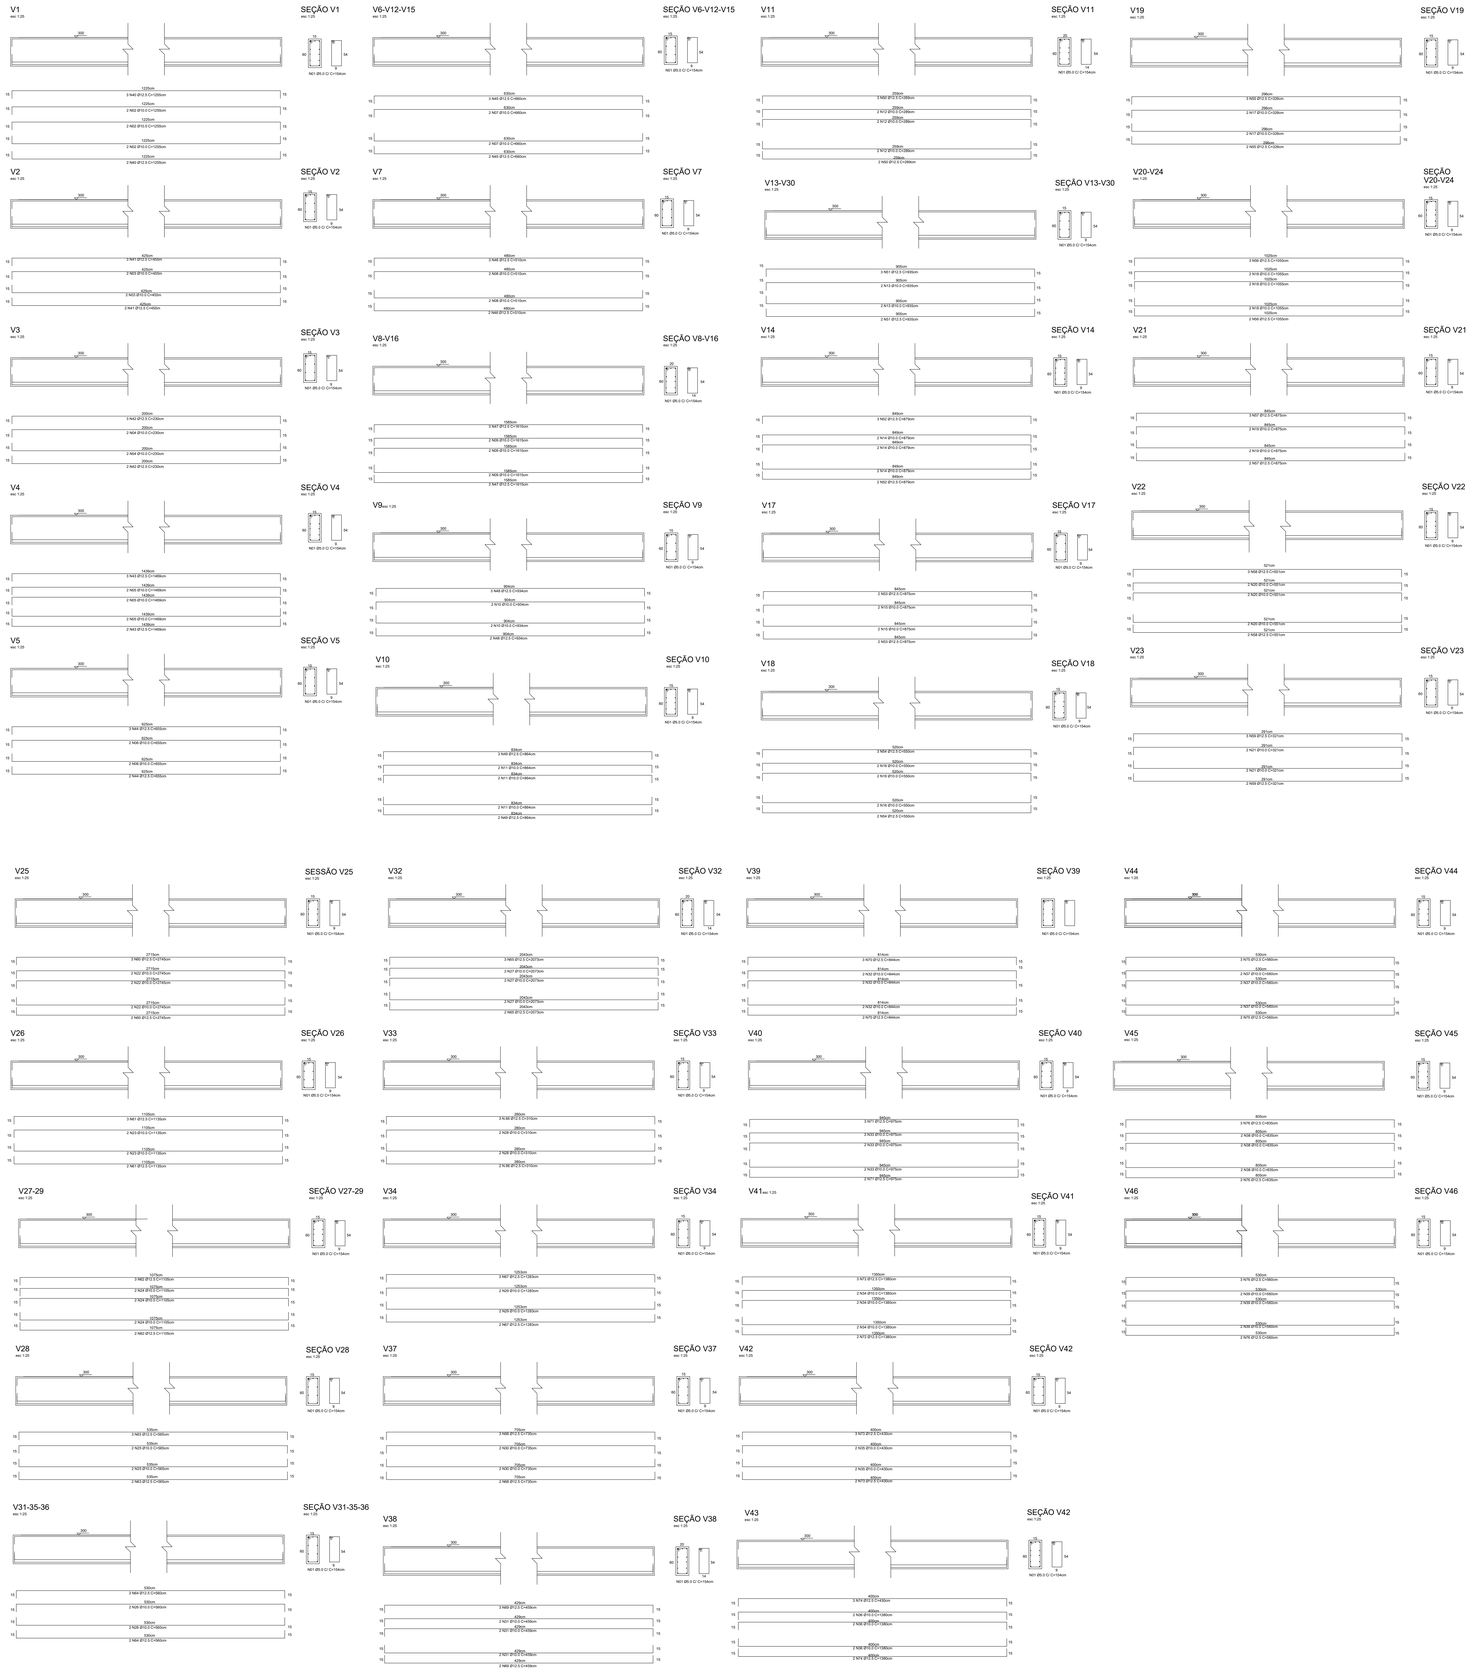

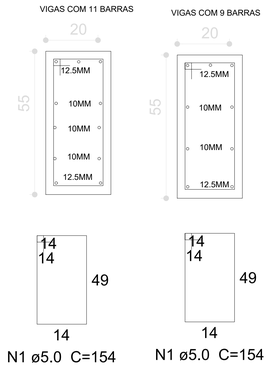

VIGAS

PREFEITURA MUNICIPAL DE SÃO MATEUS
ADM 2021/2024
SECRETARIA DE OBRAS INFRAESTRUTURA E TRANSPORTE

TITULO: CEIM PORTO - CENTRO EDUCACIONAL INFANTIL - RECURSO PRÓPRIO
PROJETO ESTRUTURAL

LOCAL: Terreno Urbano , situado lugar denominado "Vapor", Margens do Rio Cricaré Vapor, Rua 07 de Setembro - São Mateus-ES

RESP. TÉCNICO ENG. CIVIL:	RESP. TÉCNICO ARQUITETO(A)URBANISTA:	DESENHO:
GRAZIELI FERREIRA ENGENHEIRO CIVIL - CREA - 125037-D	ARQUITETO(A) E URBANISTA CAU - (CURITIBA)	MIKE CLITON DOS SANTOS NUNES

CONTEÚDO	DATA:	REVISÃO:	FOLHA:	ESCALA:
PROJETO ESTRUTURAL - PLANTE DE ESTACAS E BLOCOS DE COROAMENTO	03/2022	REVISÃO 000	09/09	INDICADA