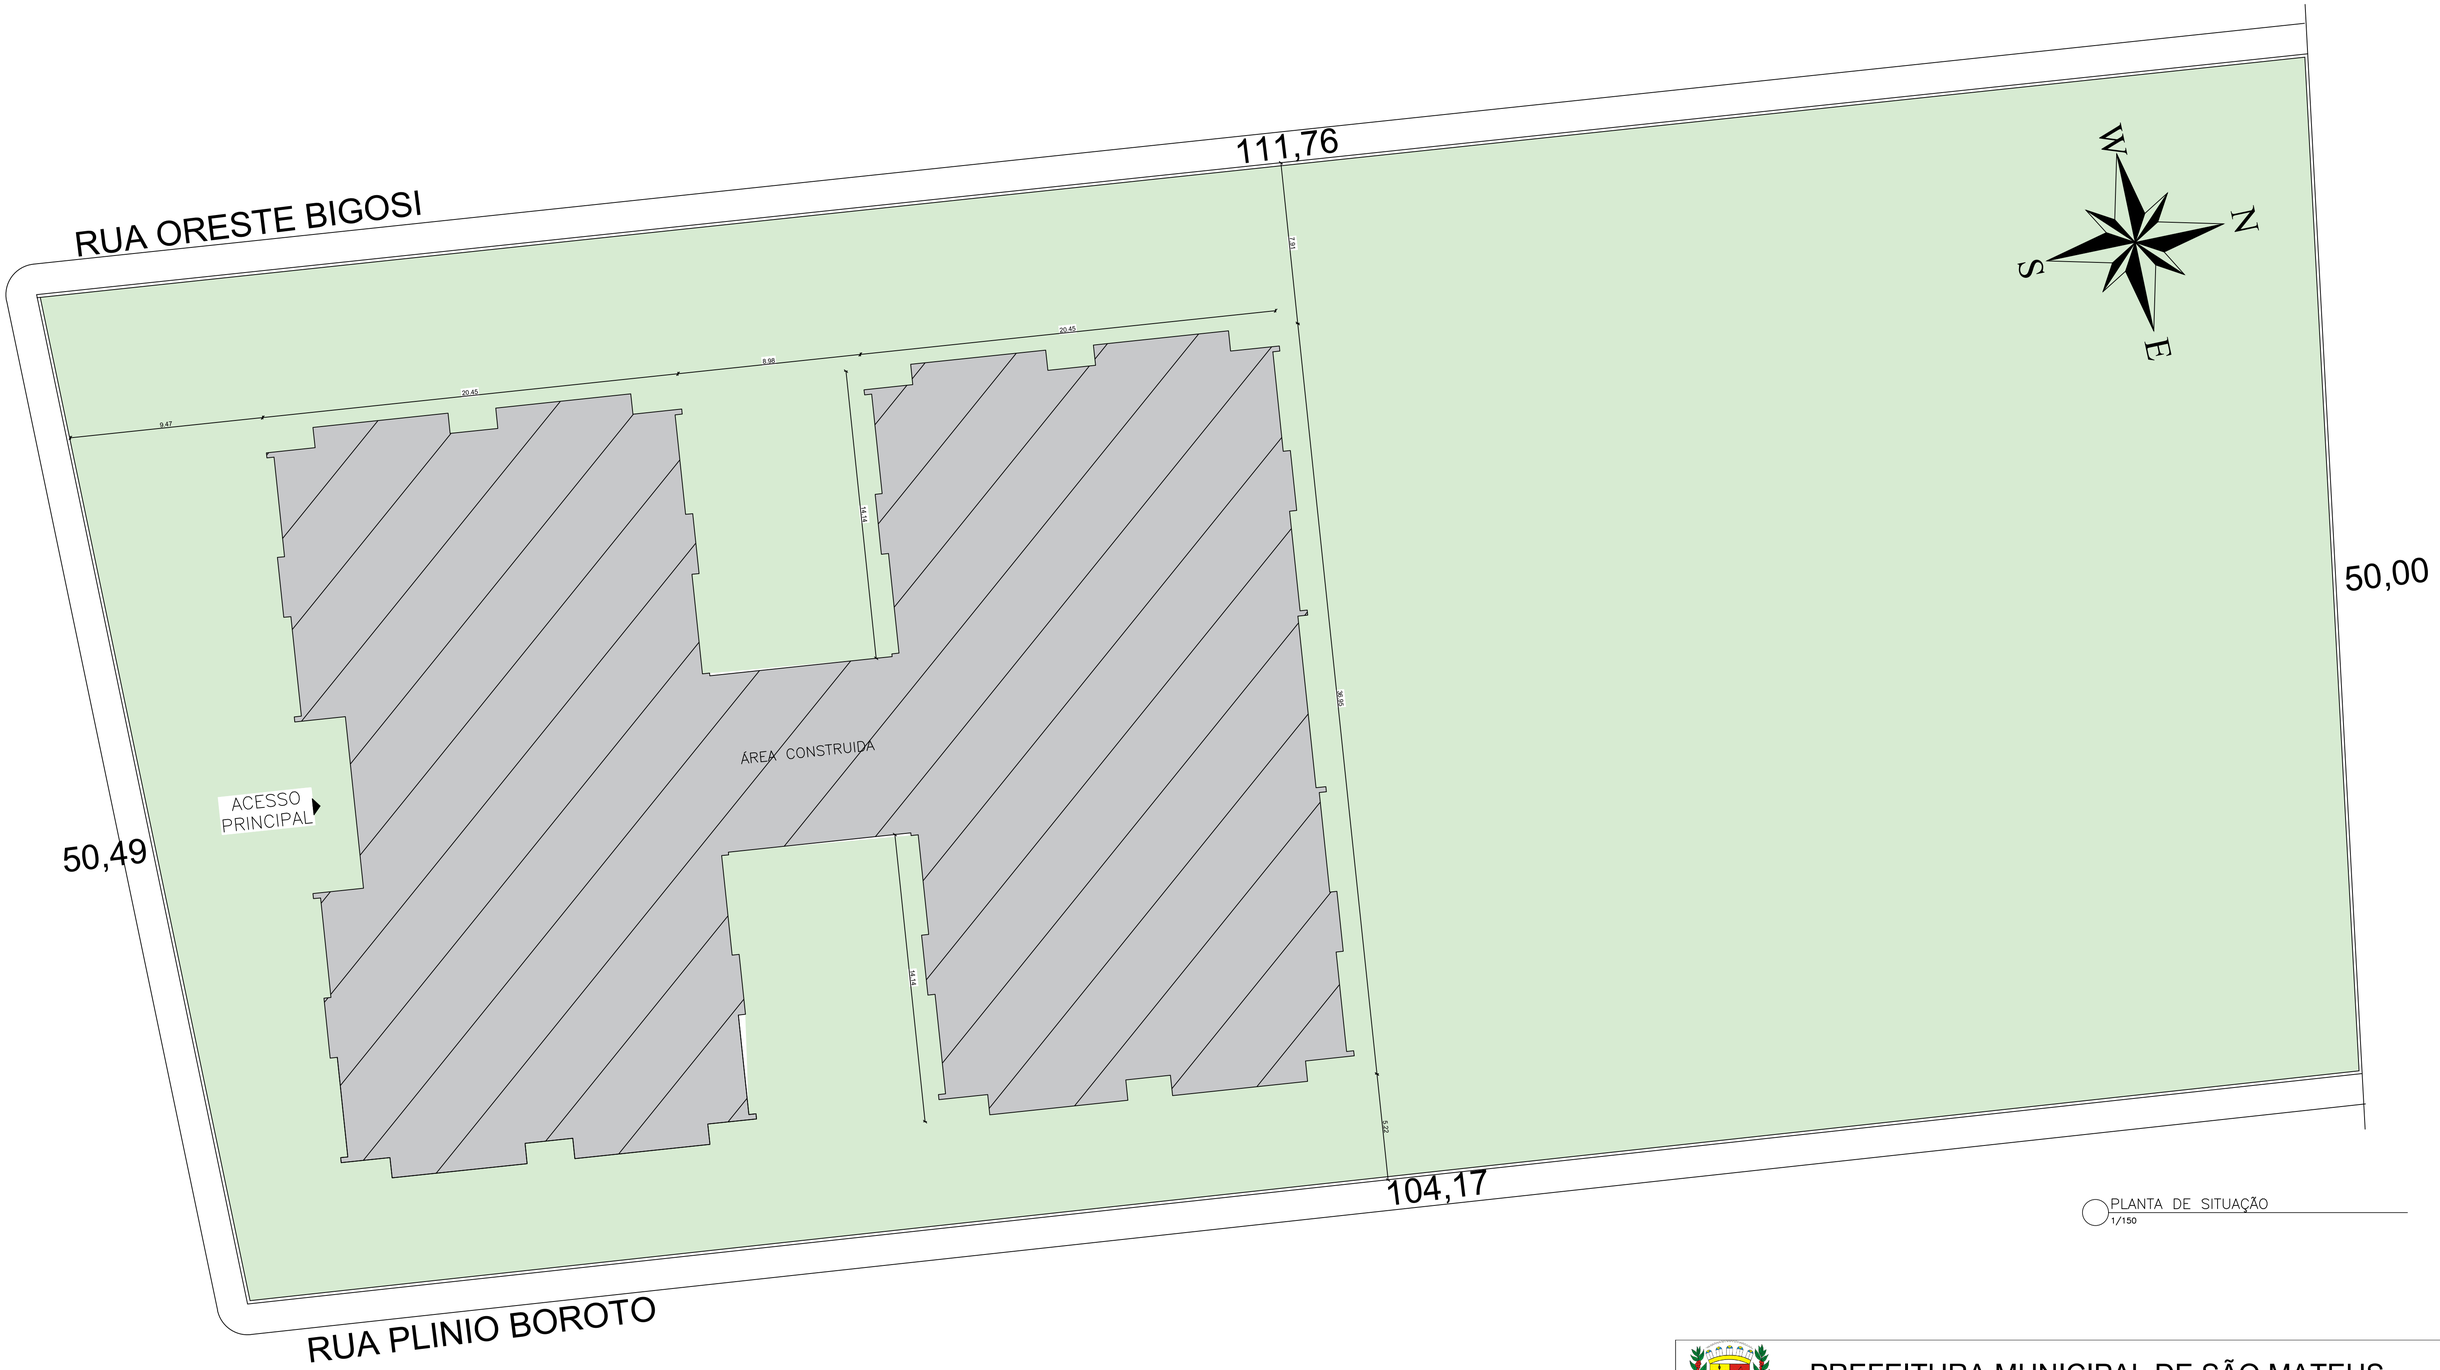

PLANTA DE SITUAÇÃO
1/150

PROJETO Creche Pré Escola – Tipo 1

ÁREA DO TERRENO 5.413,23m²
ÁREA CONSTRUIDA 1.317,99m²

PREFEITURA MUNICIPAL DE SÃO MATEUS

ADM 2021/2024

SECRETARIA MUNICIPAL DE EDUCAÇÃO

TÍTULO:
PLANTA DE SITUAÇÃO

LOCAL:
SITUADO NO LOTEAMENTO "FLORPAN", BALNEÁRIO DE GURIRI, SÃO MATEUS – ES. A LESTE COM RUA PLÍNIO BOROTO E A OESTE COM A RUA ORESTE BIGOSI. ÁREA RESERVADA PARA UTILIDADE PÚBLICA.

PROPRIETÁRIO	RESP. TÉCNICO ENG. CIVIL:	DESENHO:
MUNICIPIO DE SÃO MATEUS, ESTADO DO ESPIRITO SANTO	GRAZIELI FERREIRA RIBEIRO ES-029377/D	MAHELLY RAPHAELLY

CONTEÚDO:	DATA:	REVISÃO:	FOLHA	ESCALA:
PLANTA DE SITUAÇÃO	11/2023	00		