


BLOCOS DE FUNDAÇÃO/ESTACAS
esc: 1:100

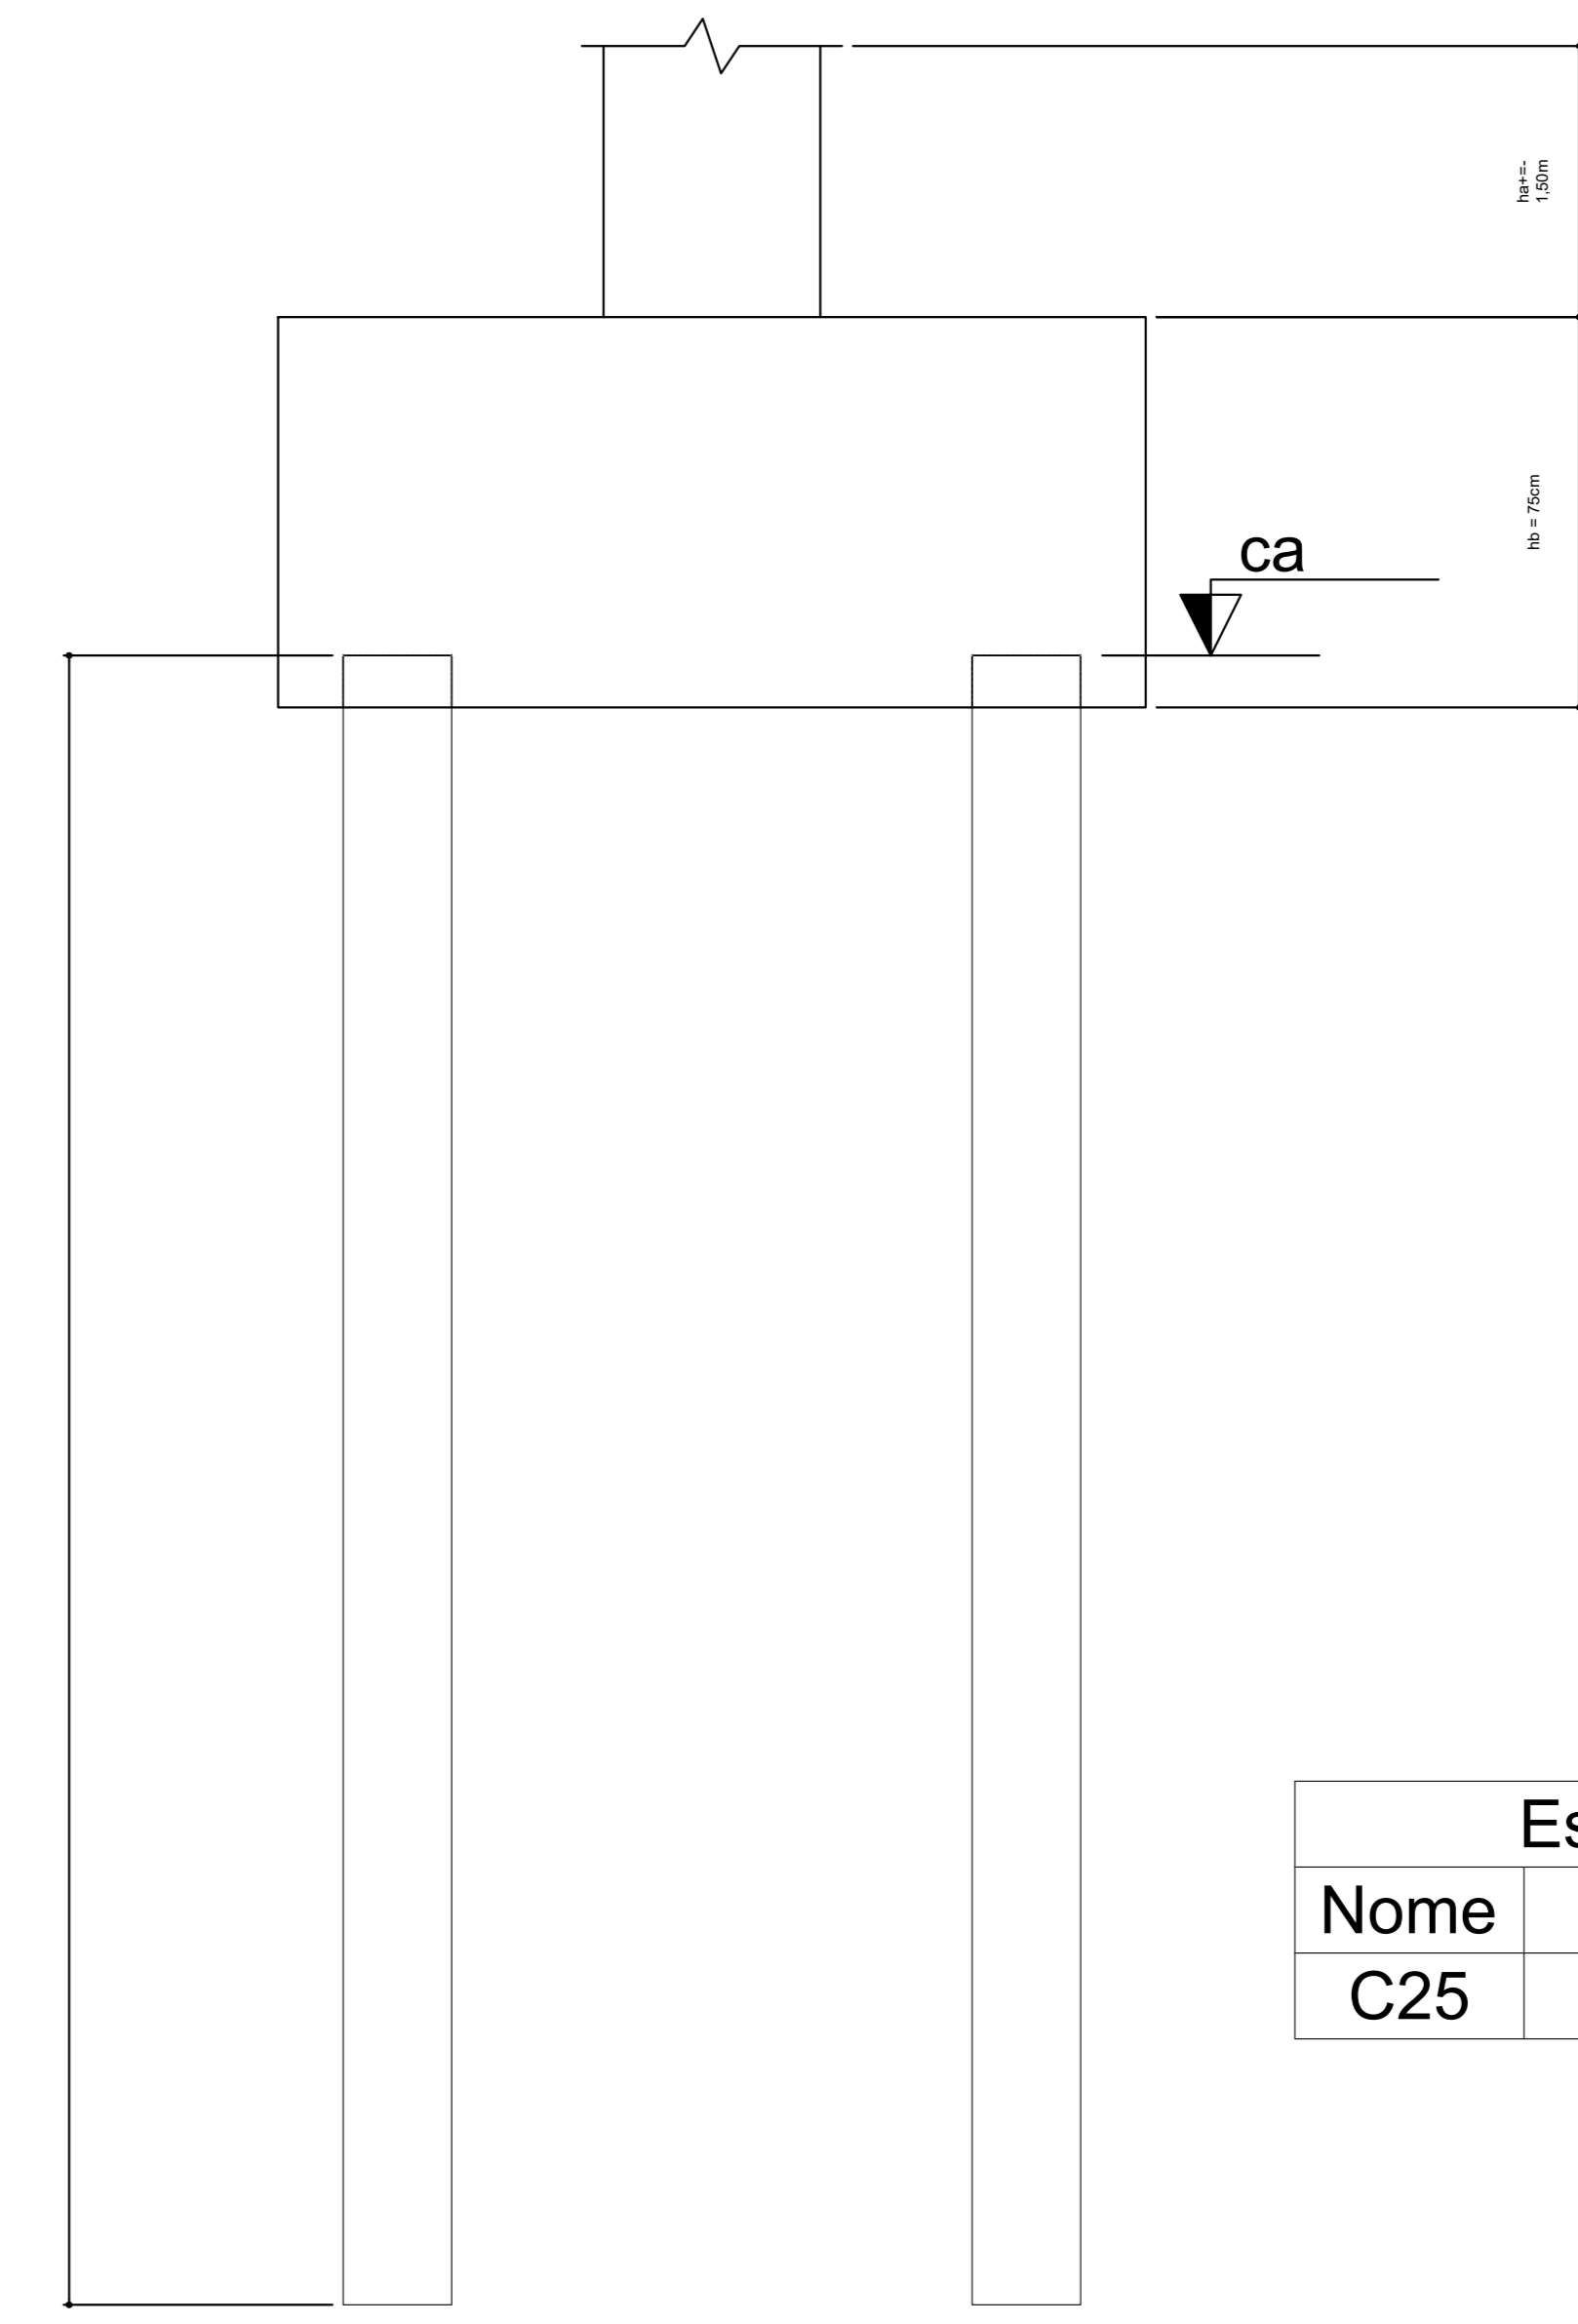

Estacas	
Nome	Quantidade
C25	124

C25 - ESTACA EM CONCRETO ARMADO COM CAPACIDADE DE CARGA DE PELO MENOS 25 tf
TODAS AS ESTACAS DEVERÃO ATINGIR COTA DE PROFUNDIDADE IGUAL OU SUPERIOR AO DETALHAMENTO INDICADO.