



**CORTE-AA**  
ESC. 1/50

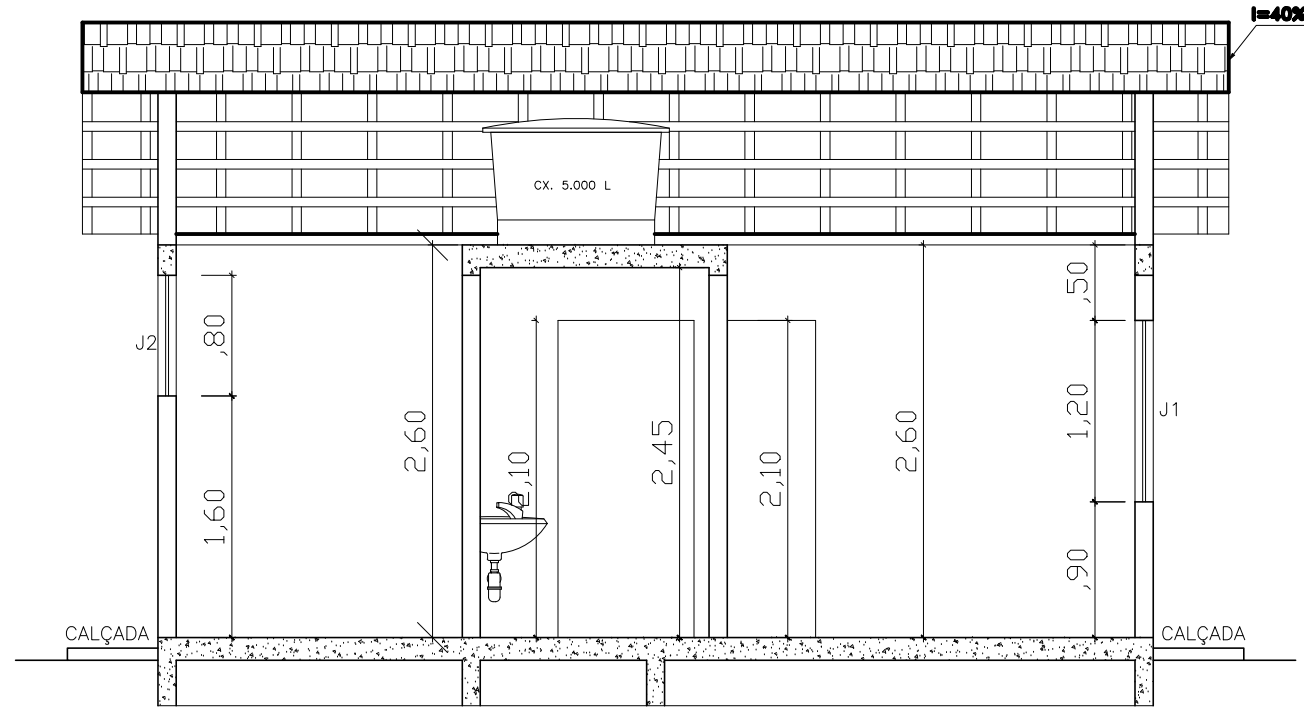


**CORTE-BB**  
ESC. 1/50

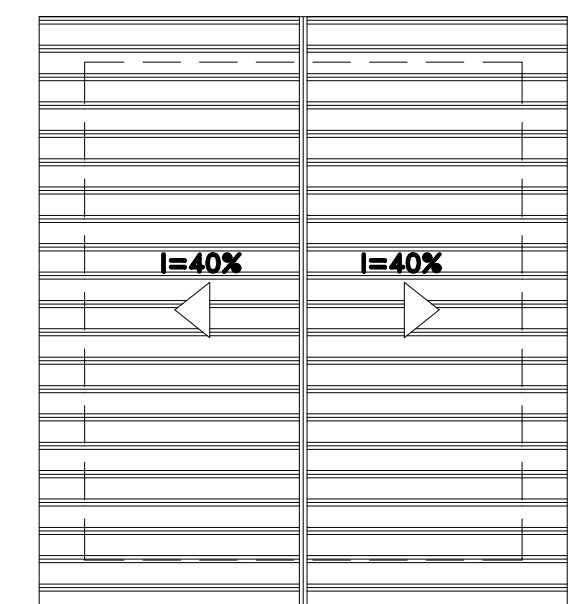


**COBERTURA**  
ESC. 1/100


MAPA ESQUADRIA			
PORTAS	DIMENSÕES	TIPO	ABERTURA
P1	0.90X2.10	MADEIRA ALMOFADADA	ABRIR
P2	0.90X2.10	MADEIRA COMPENSADO	ABRIR
JANELAS	DIMENSÕES	TIPO	ABERTURA
J1	1.00X1.20	ALUMÍNIO LINHA 25	CORRER
J2	0.80X0.80/1.60	ALUMÍNIO LINHA 25	MAXIMAR
J3	0.60X0.60/1.80	ALUMÍNIO LINHA 25	MAXIMAR

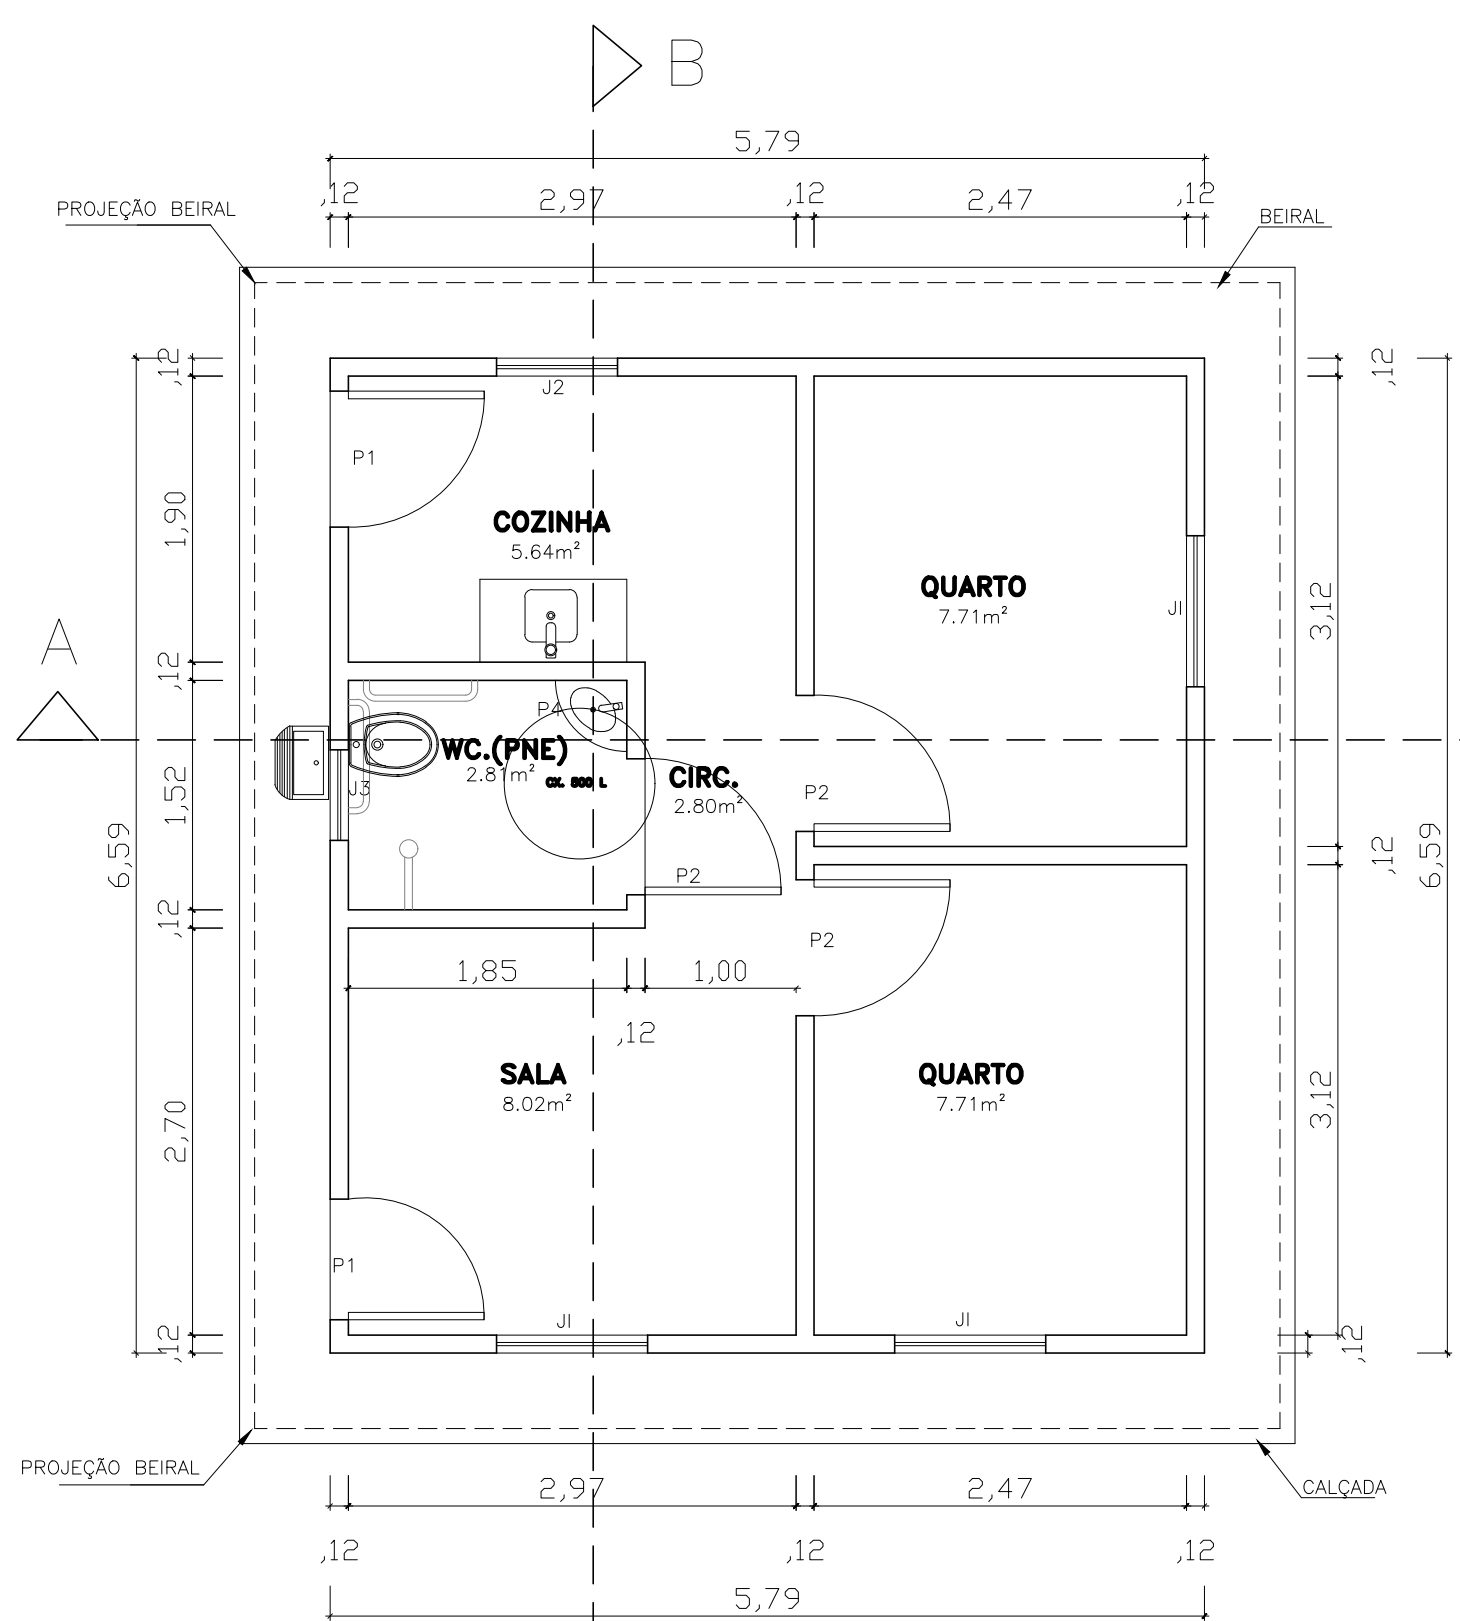

**PLANTA BAIXA**  
ESC. 1/50 ÁREA=38.15m²

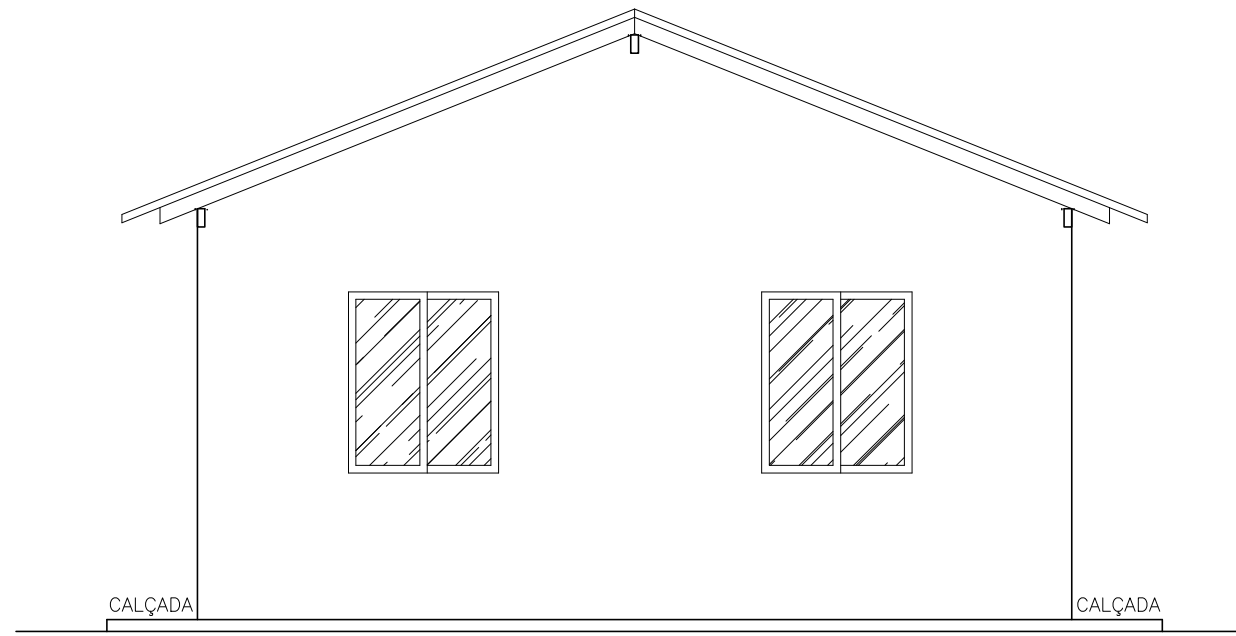

**FACHADA**  
ESC. 1/50

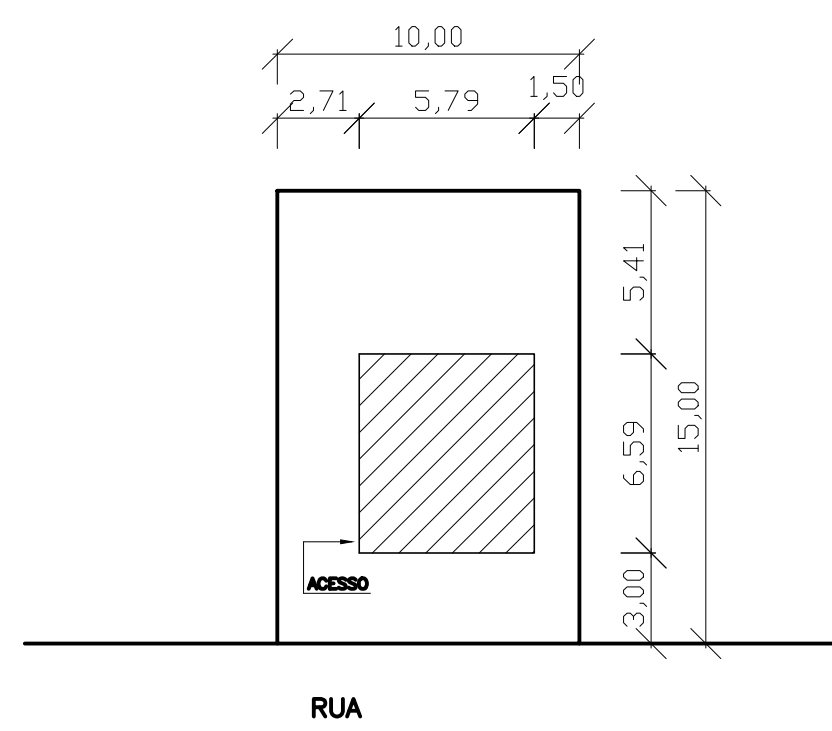

**PLANTA SITUAÇÃO (UMA FAMILIA)**  
ESC. 1/250



APROVADO POR:  
  
ENG.º MARCELO OLIVEIRA  
CREA-ES: 4518/D

<b>TÍTULO:</b> PROJETO DE ARQUITETURA			
<b>TIPO:</b> UNIDADE HABITACIONAL PNE (MODELO 04)			
<b>ENDEREÇO:</b> BAIRRO VITÓRIA.			
<b>SECRETARIO DE OBRAS INFRAESTRUTURA:</b> JADIR CARMINATI BACHETTI			
<b>RESP. TÉCNICO:</b> ANDREIA NORBIN CAU-ES: A18097-1			
<b>REFERÊNCIA:</b> PLANTA BAIXA CORTES AA E BB FACHADA PLANTA DE COBERTURA SITUAÇÃO MAPA DE ESQUADRIA			<b>FOLHA</b>  <b>01/01</b>
<b>DATA</b> JUNHO/ 2011	<b>ESCALA</b> INDICADA	<b>REVISÃO</b>	<b>DESENHO</b> ANTONIO BARRETO