



PLANTA DE COBERTURA
ESC. 1/150

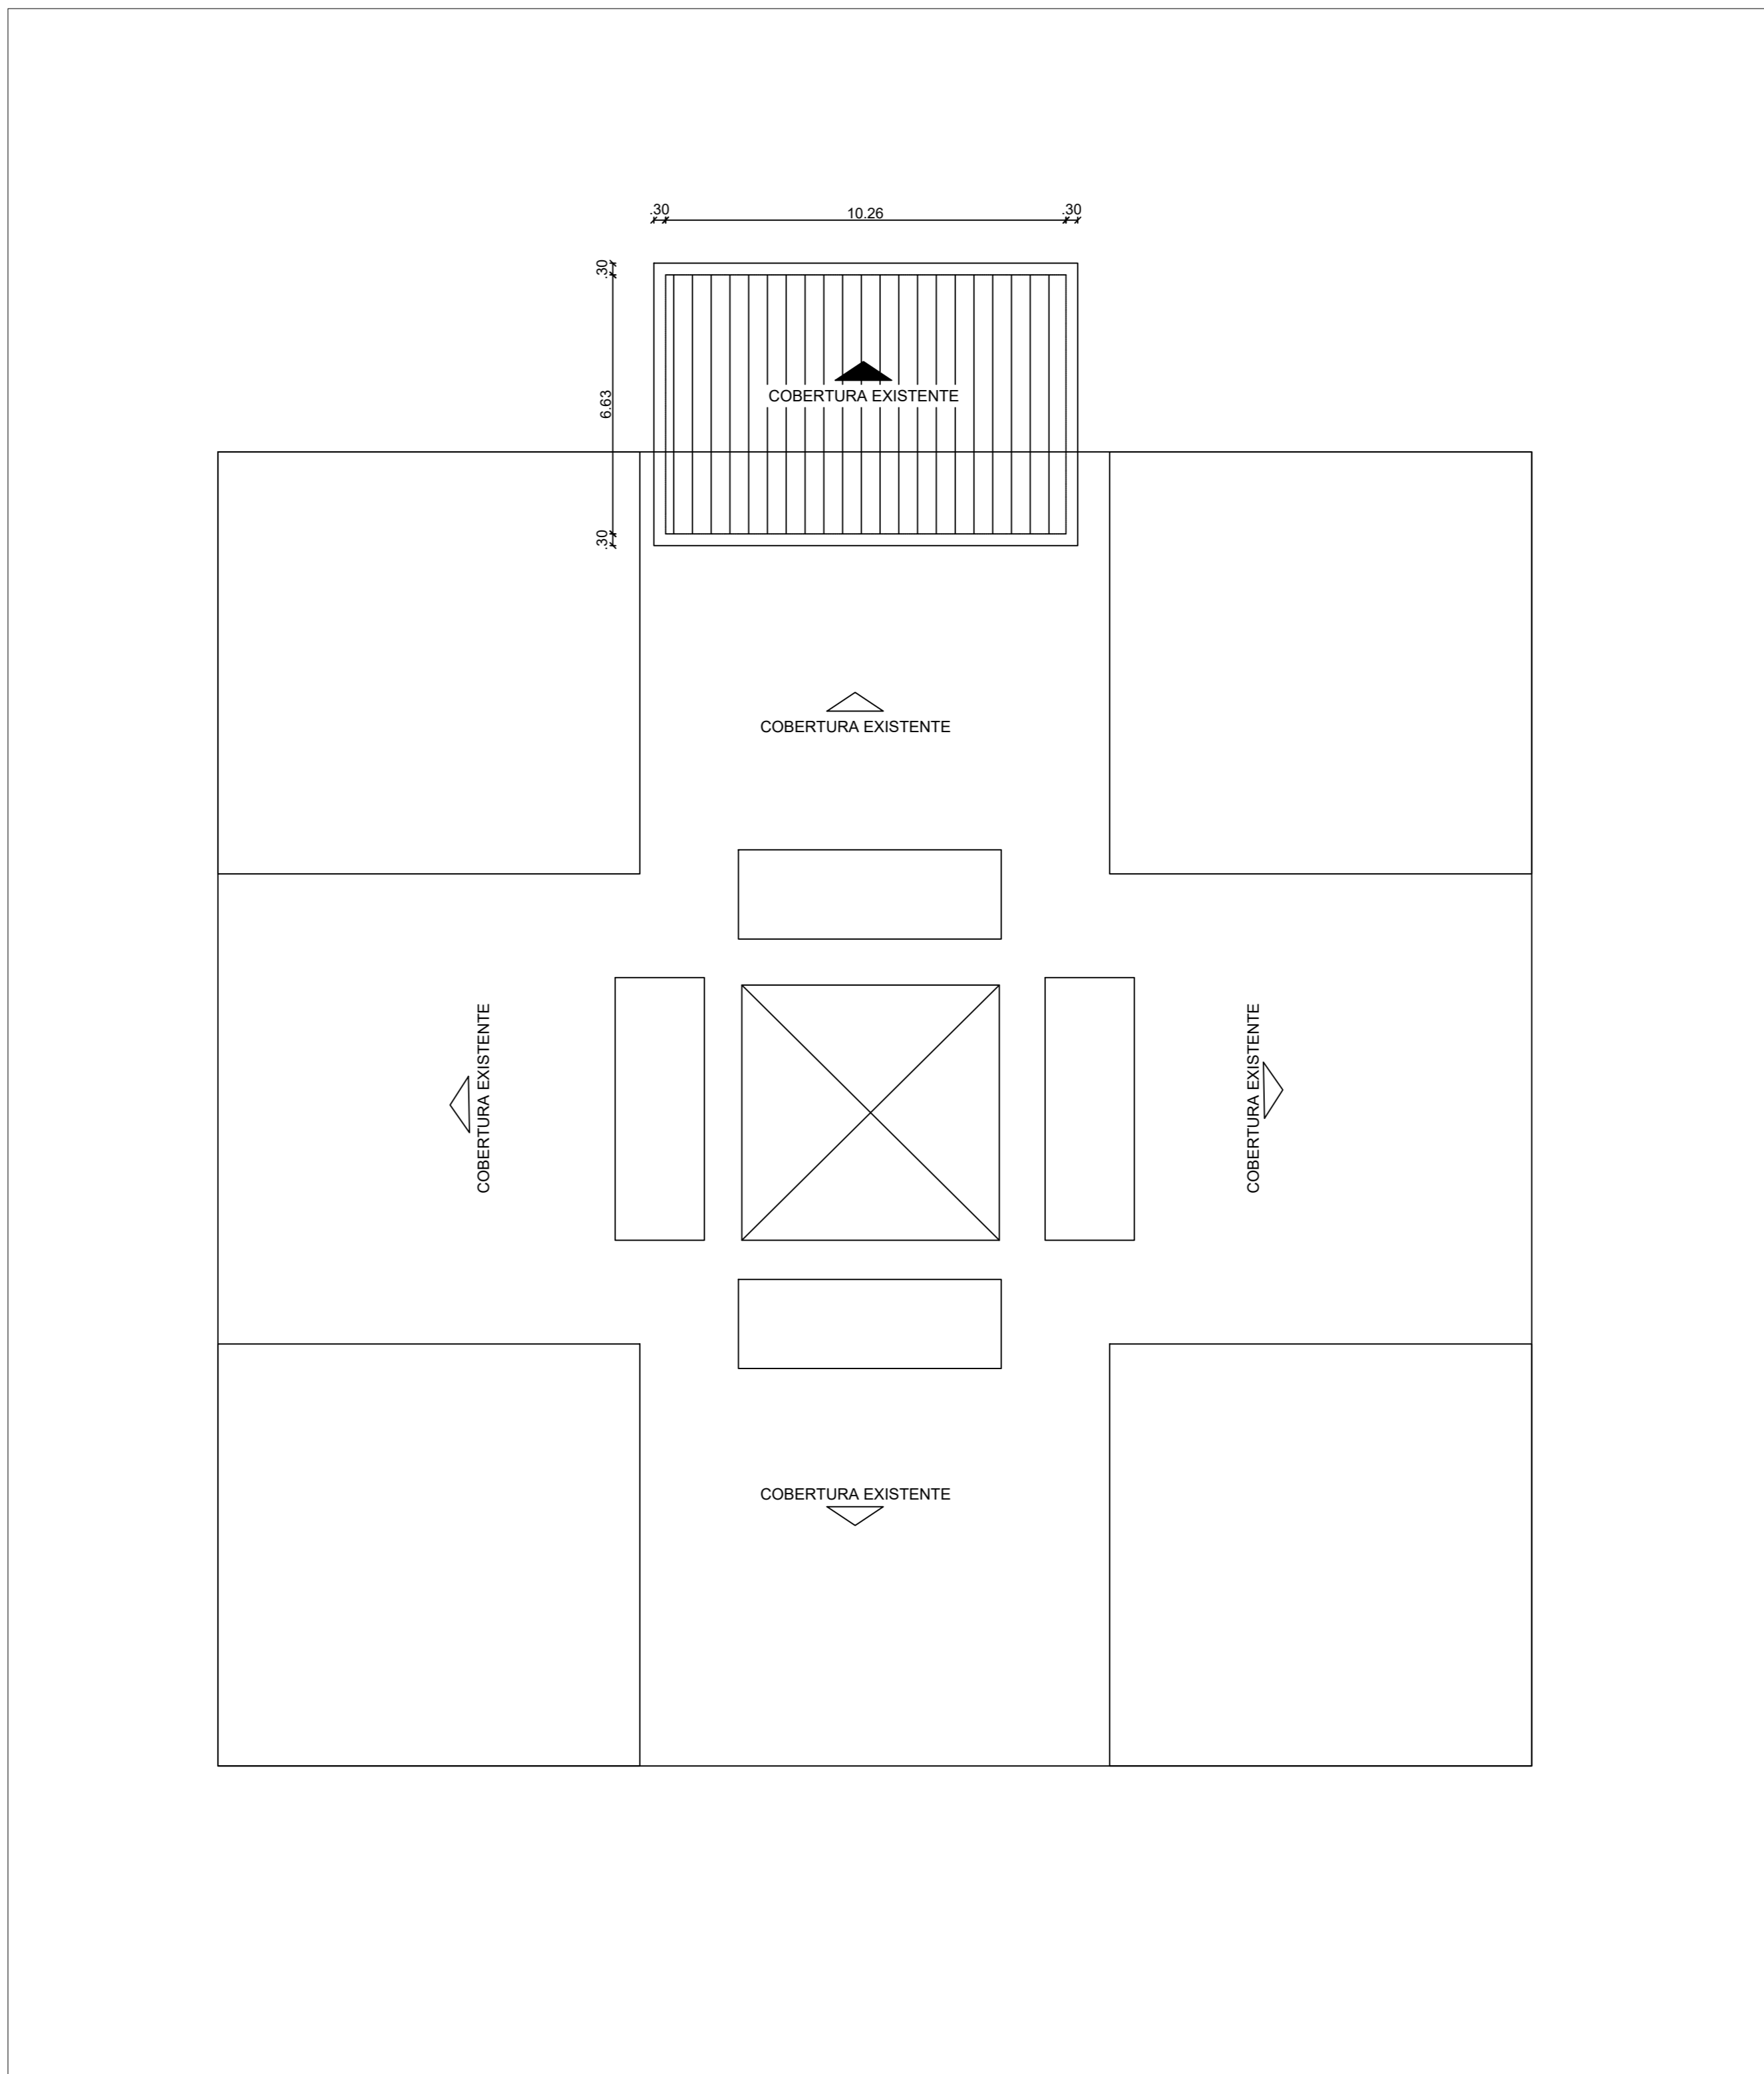


PLANTA DE COBERTURA DA QUADRA
ESC. 1/100

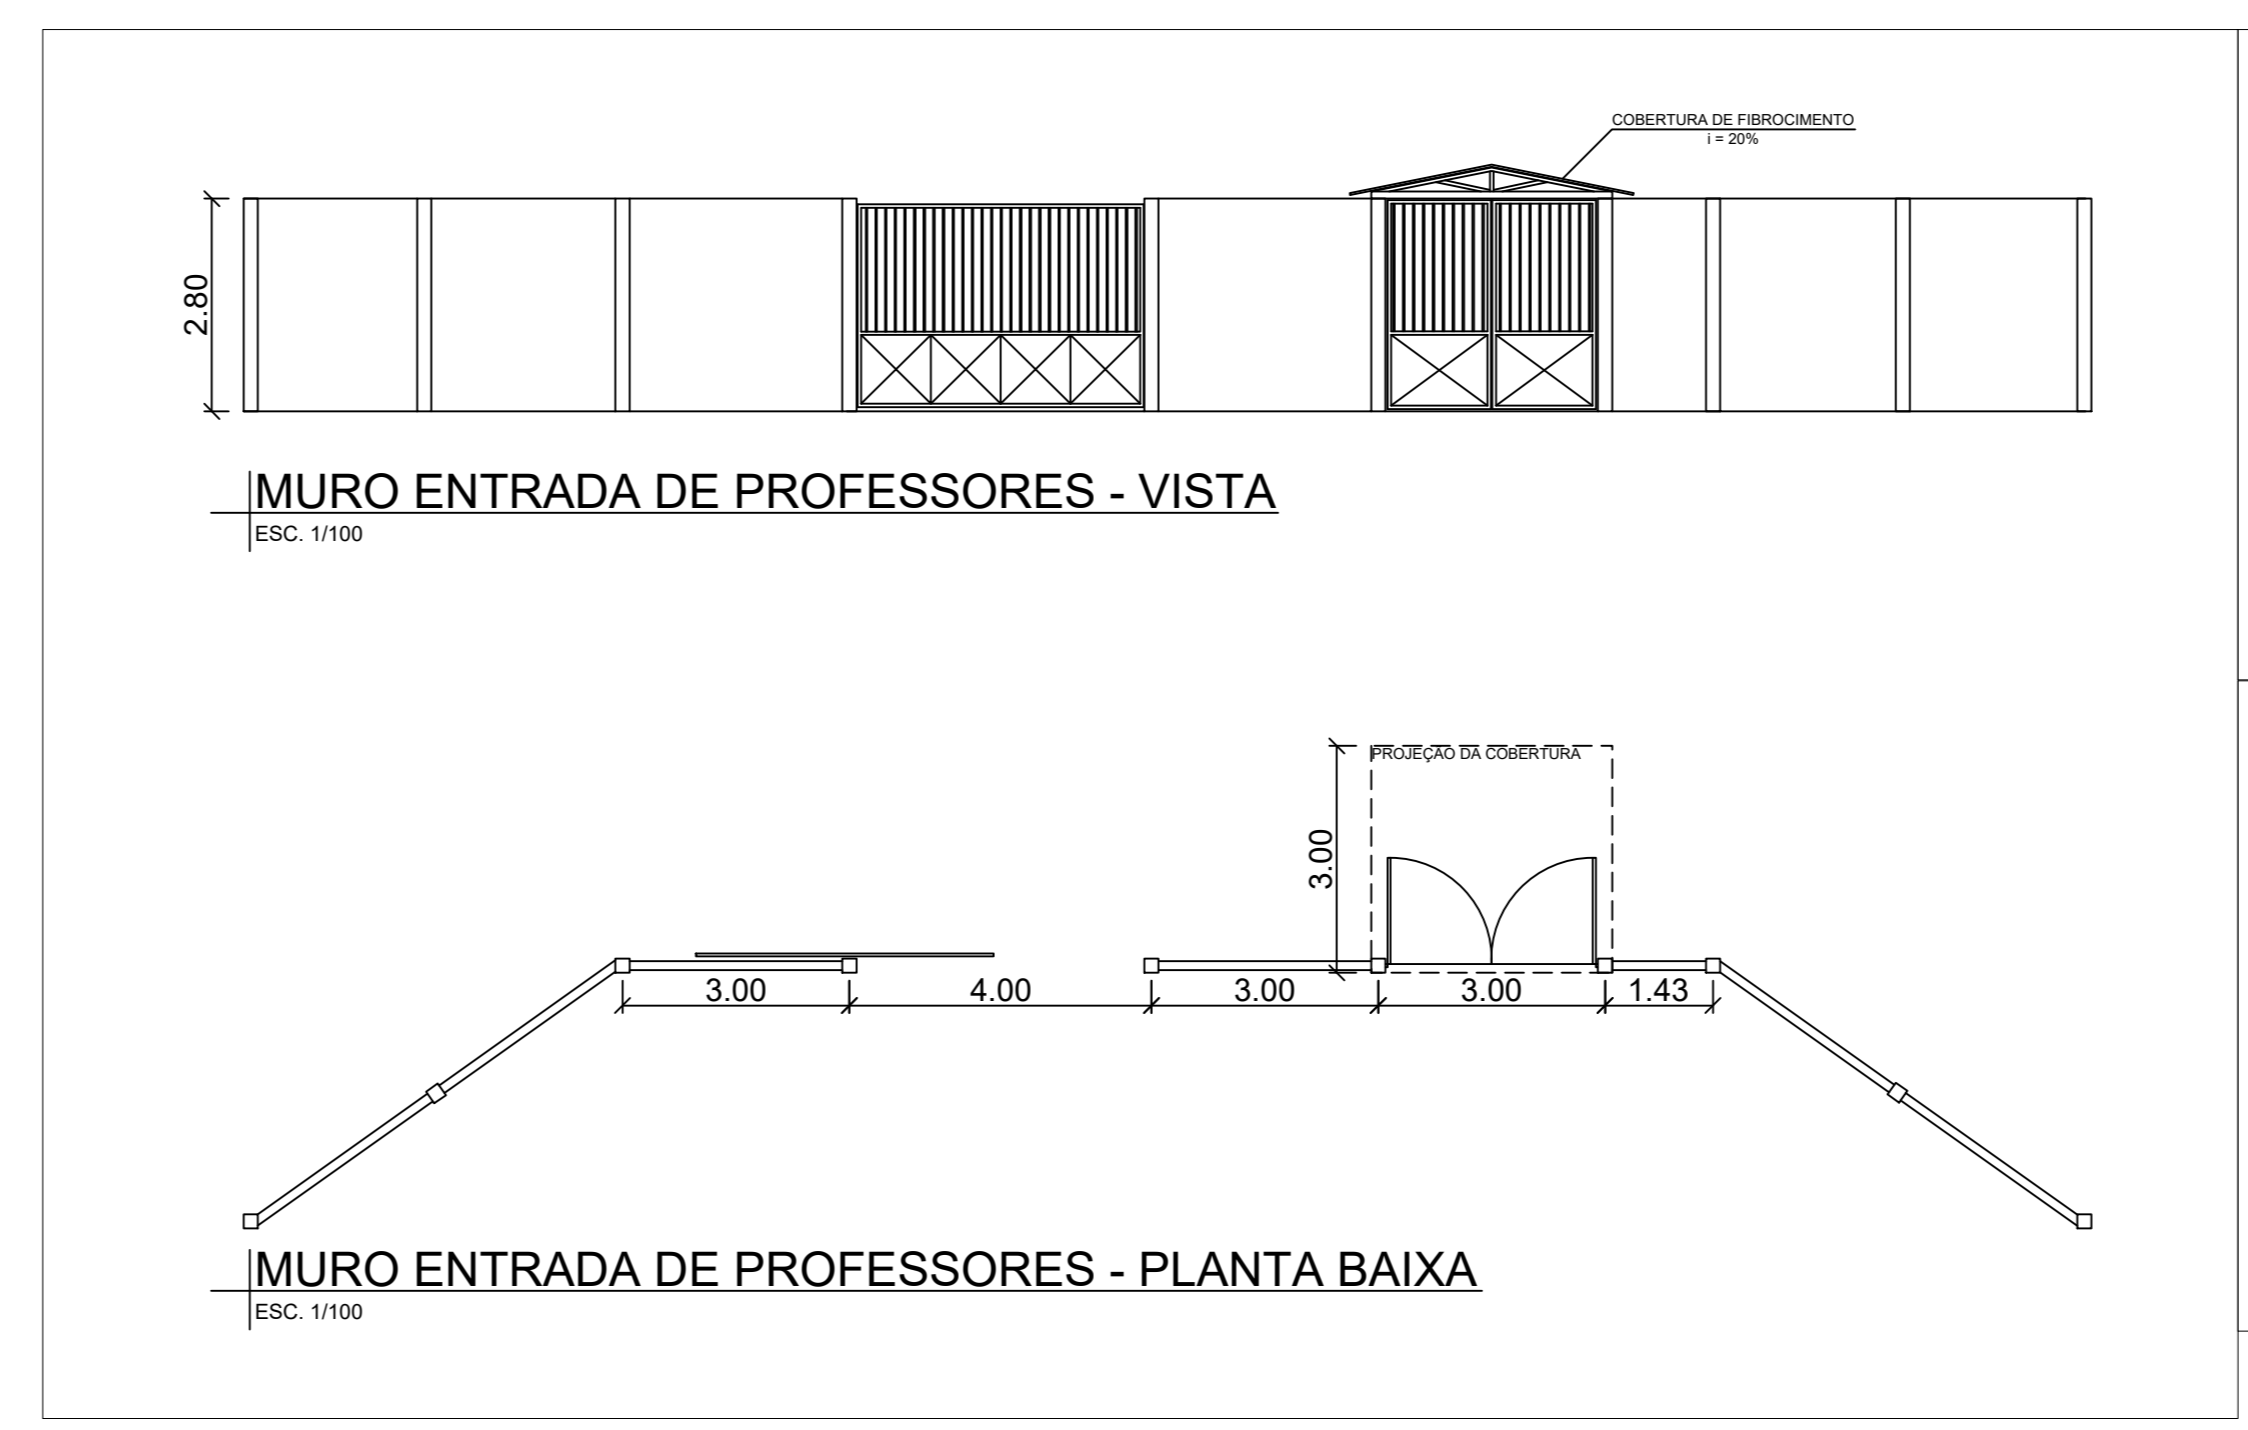

MURO ENTRADA DE PROFESSORES - VISTA
ESC. 1/100

MURO ENTRADA DE PROFESSORES - PLANTA BAIXA
ESC. 1/100

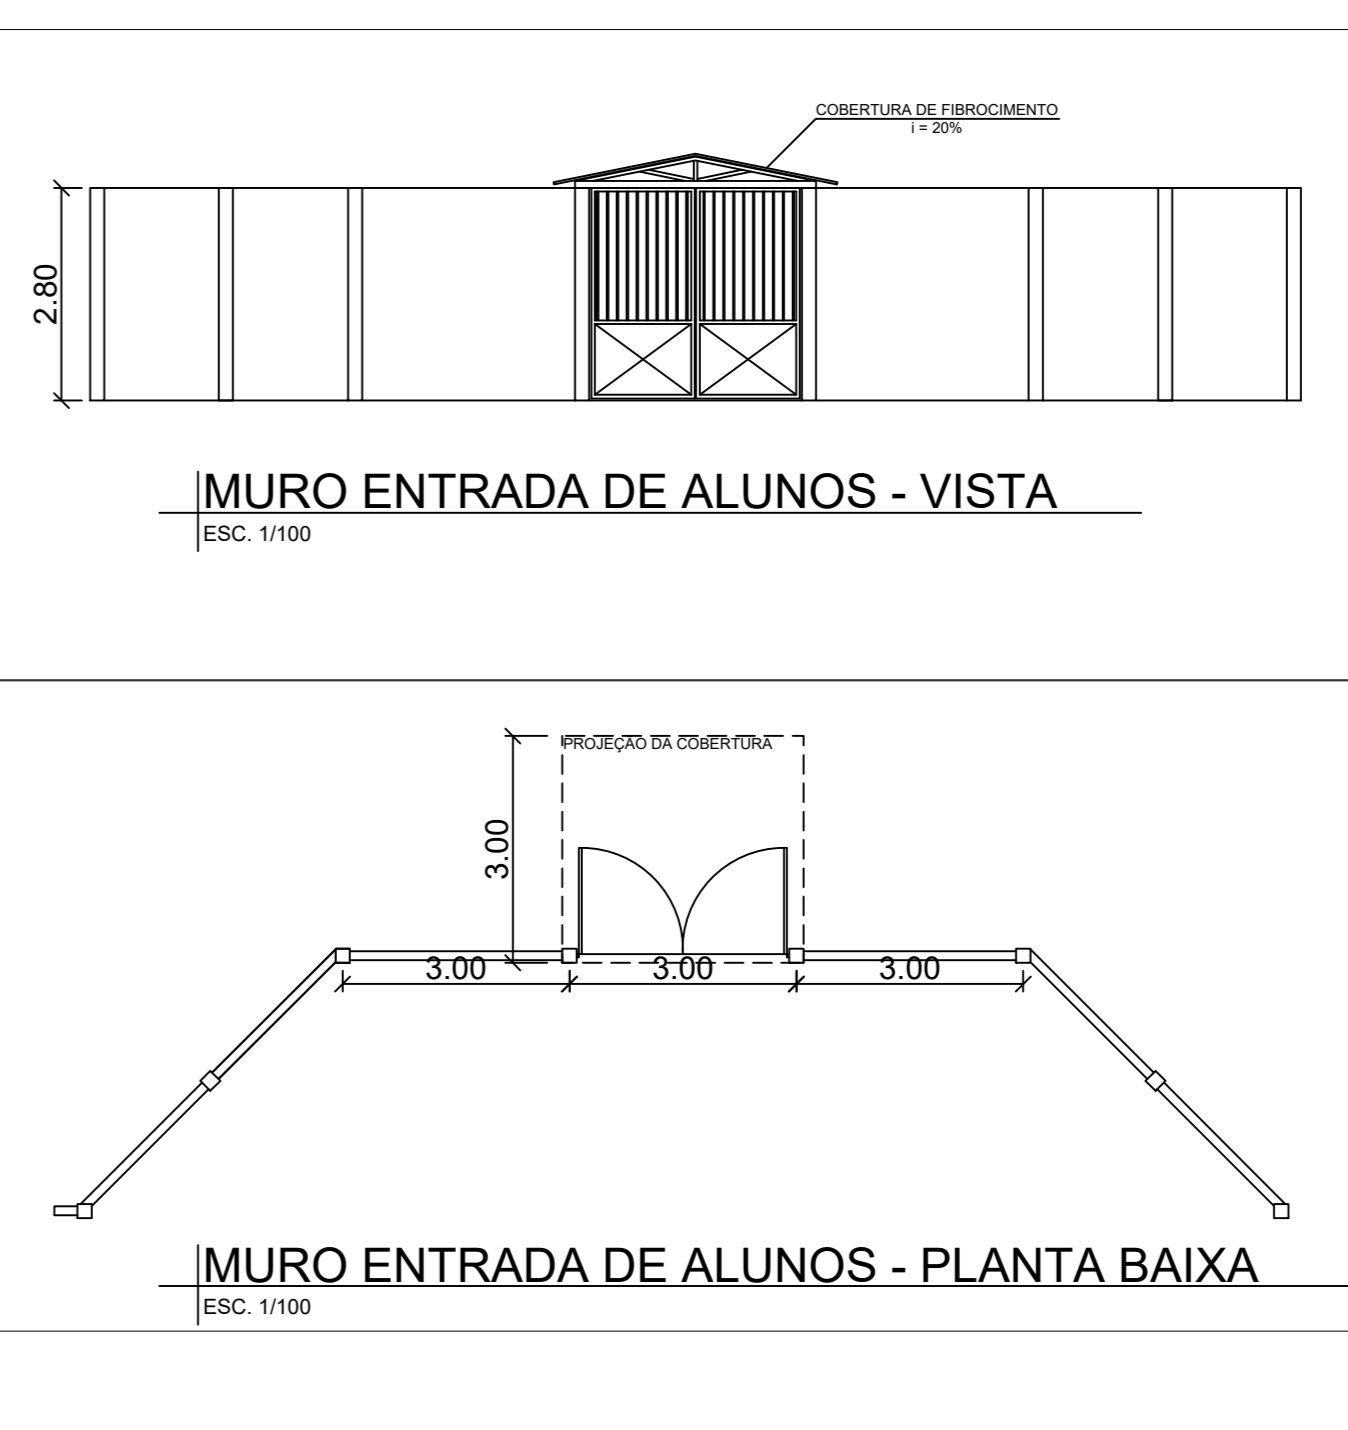

MURO ENTRADA DE ALUNOS - VISTA
ESC. 1/100

MURO ENTRADA DE ALUNOS - PLANTA BAIXA
ESC. 1/100