




PLANTA BAIXA - REFORMA TÉRREO 1ºBLOCO
ESC. 1/150

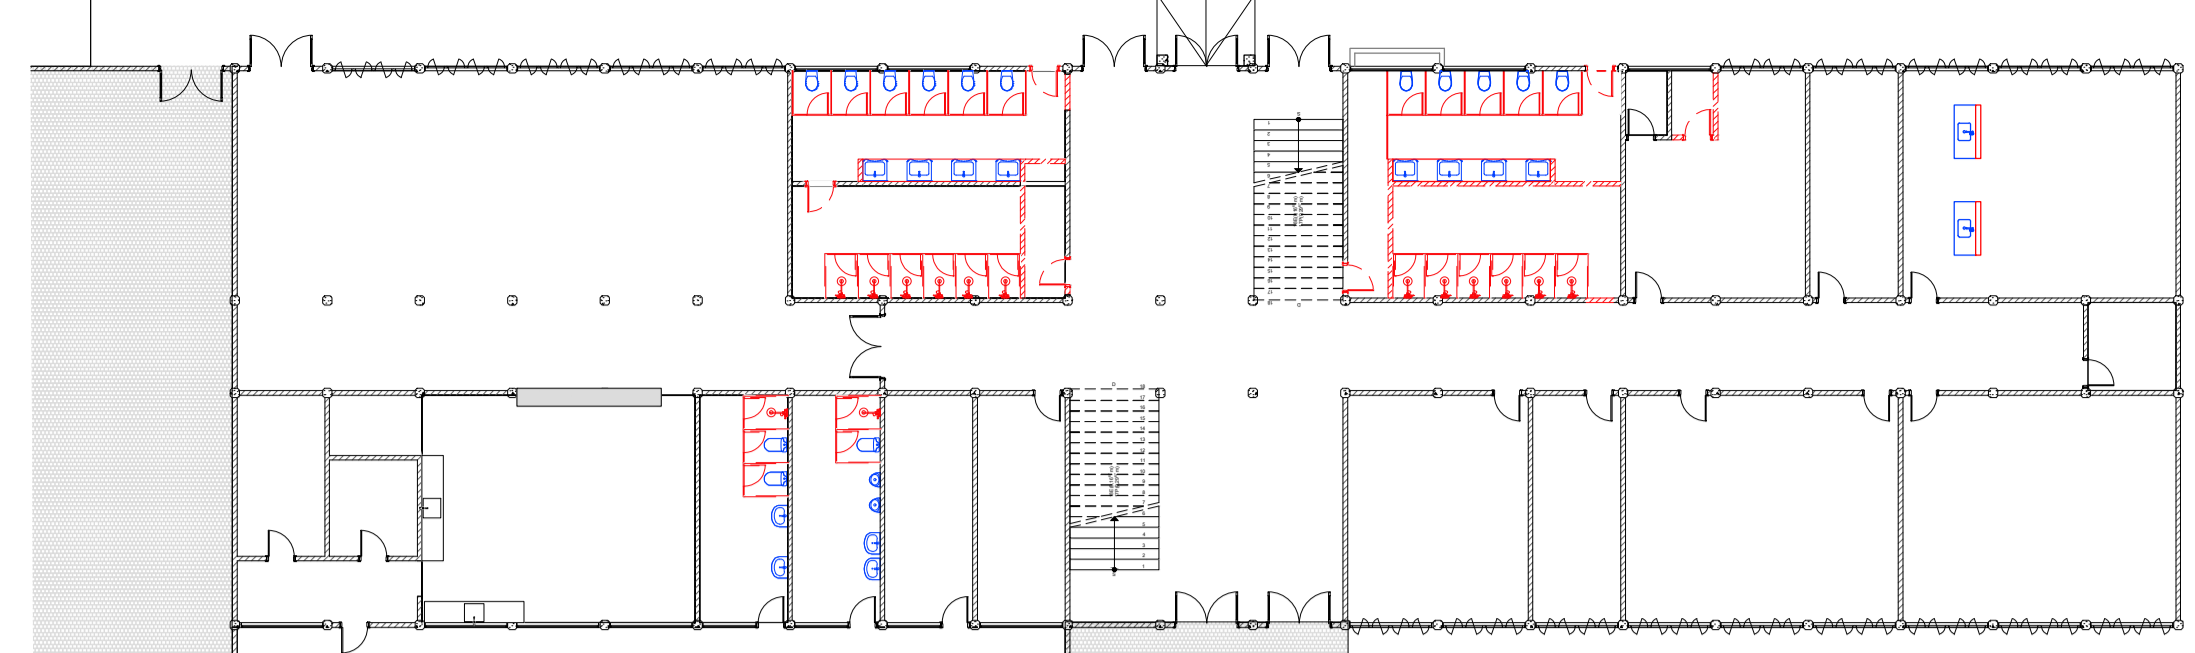


PLANTA BAIXA - REFORMA TÉRREO 1ºBLOCO
ESC. 1/150

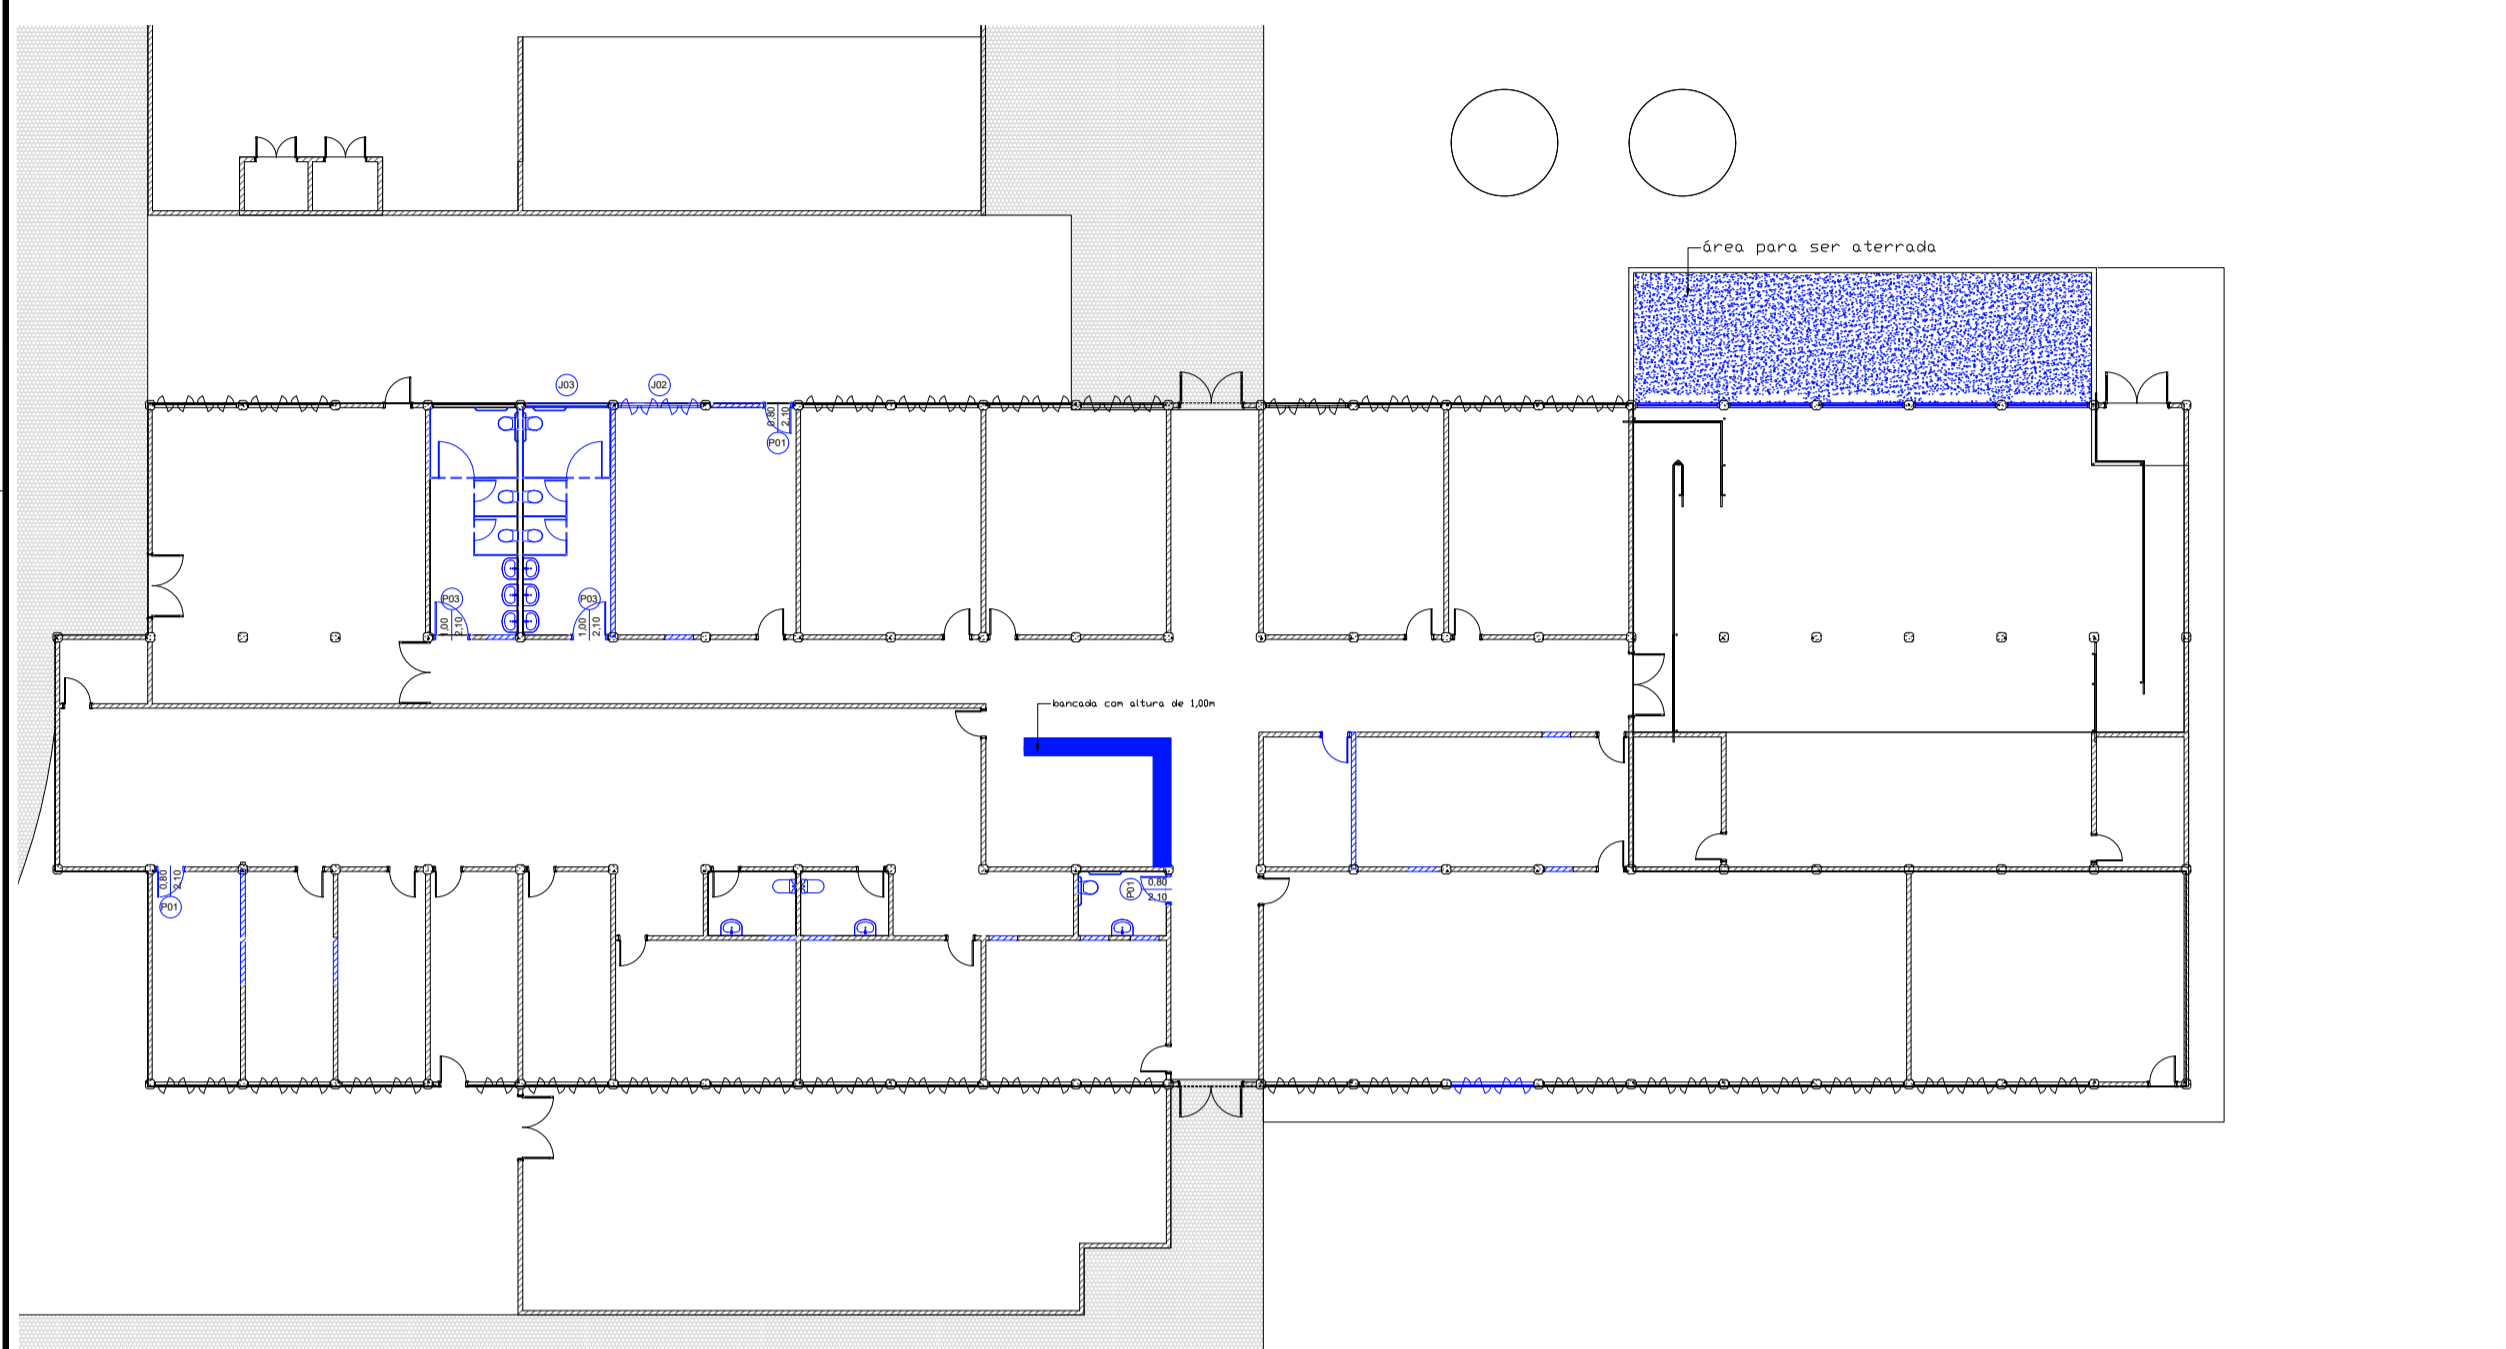


PLANTA BAIXA - REFORMA 2ºBLOCO
ESC. 1/150

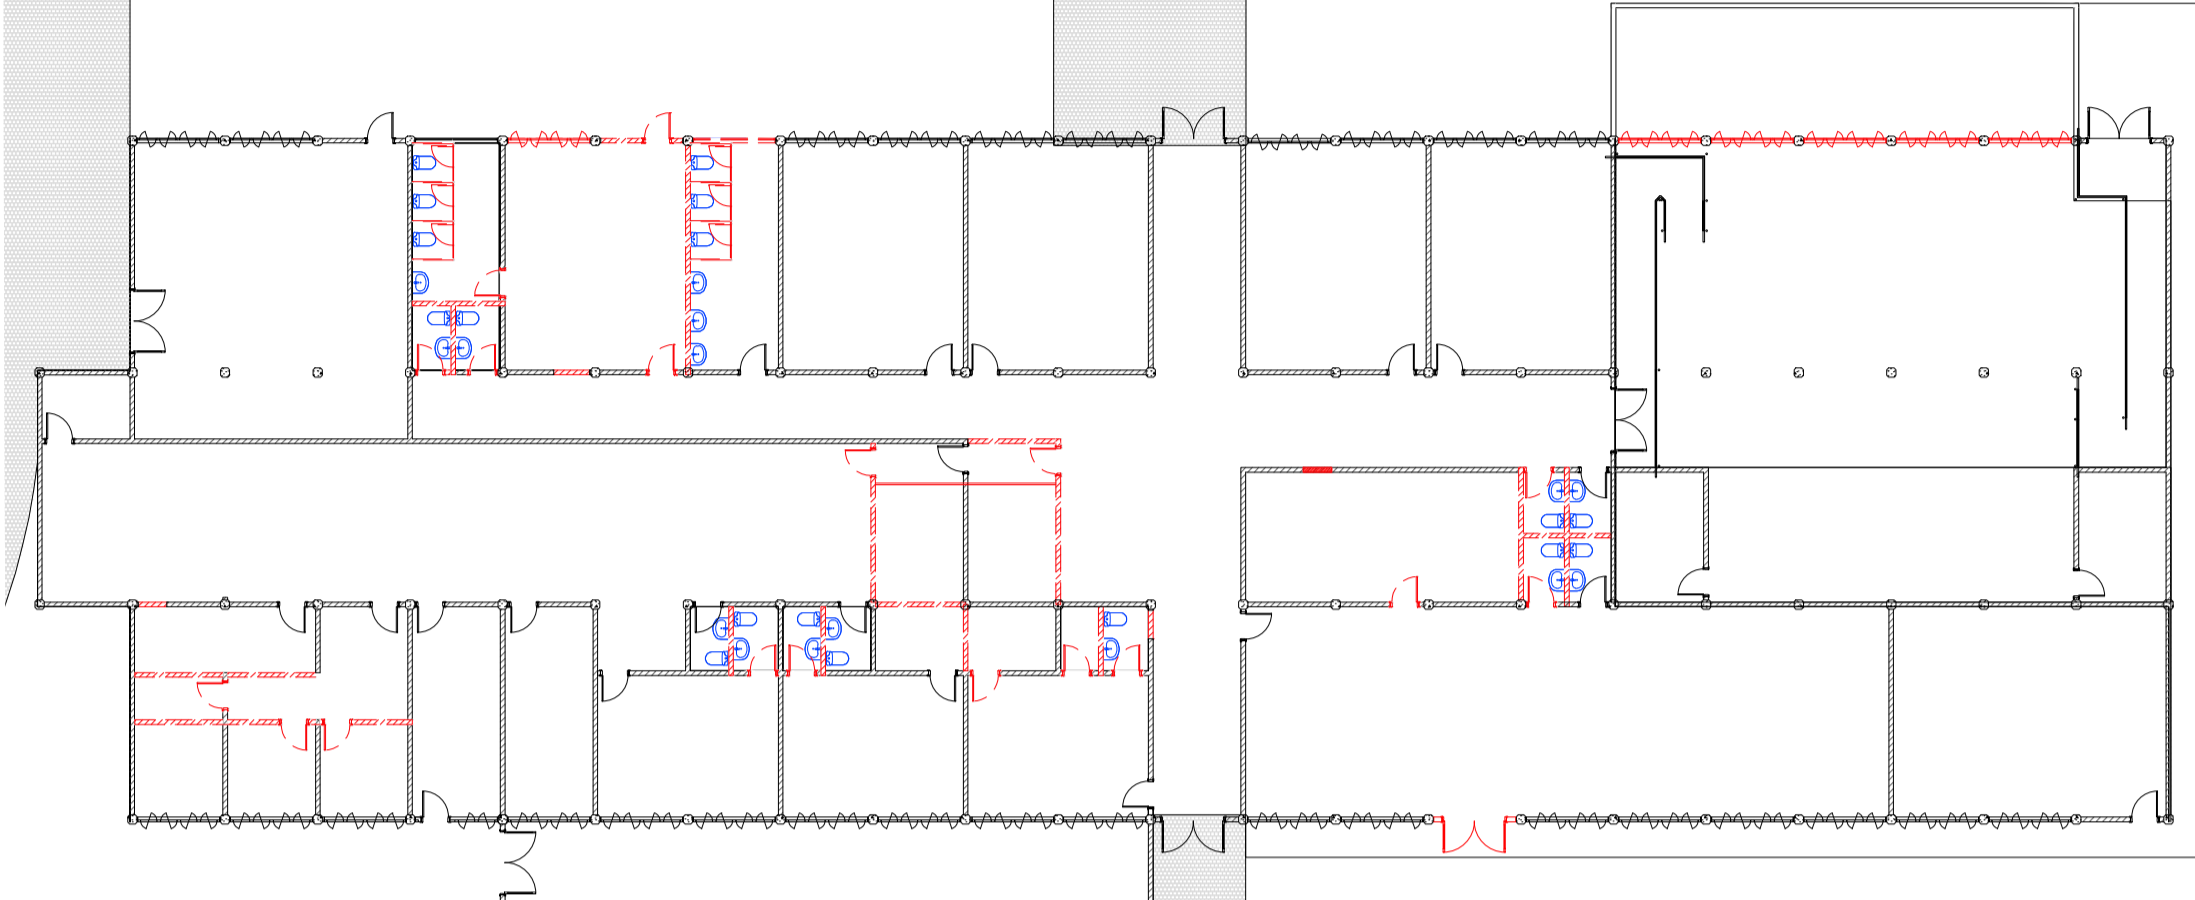


PLANTA BAIXA - REFORMA 2ºBLOCO
ESC. 1/150

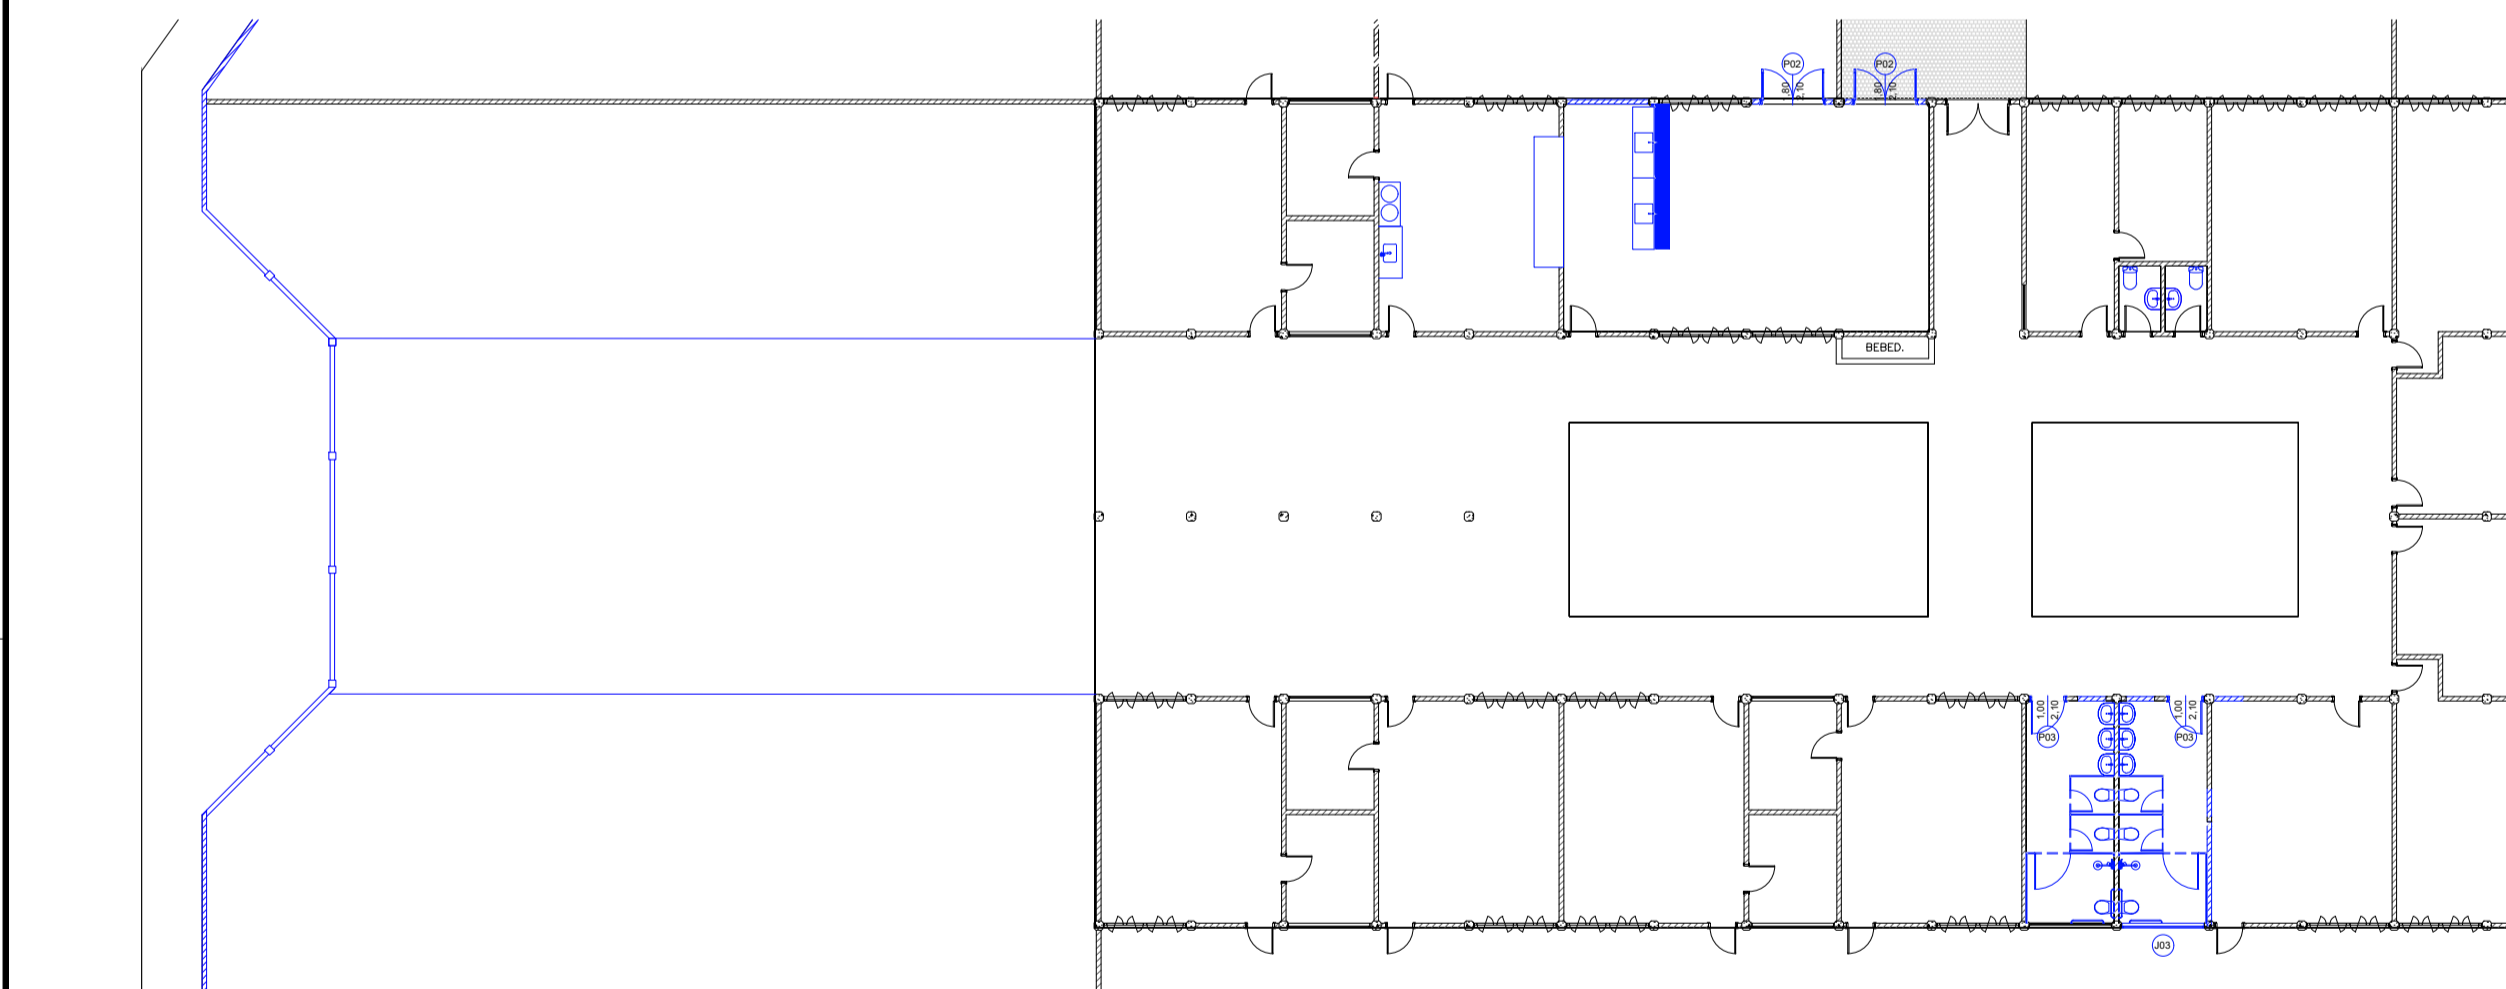


PLANTA BAIXA - REFORMA 2ºBLOCO
ESC. 1/150

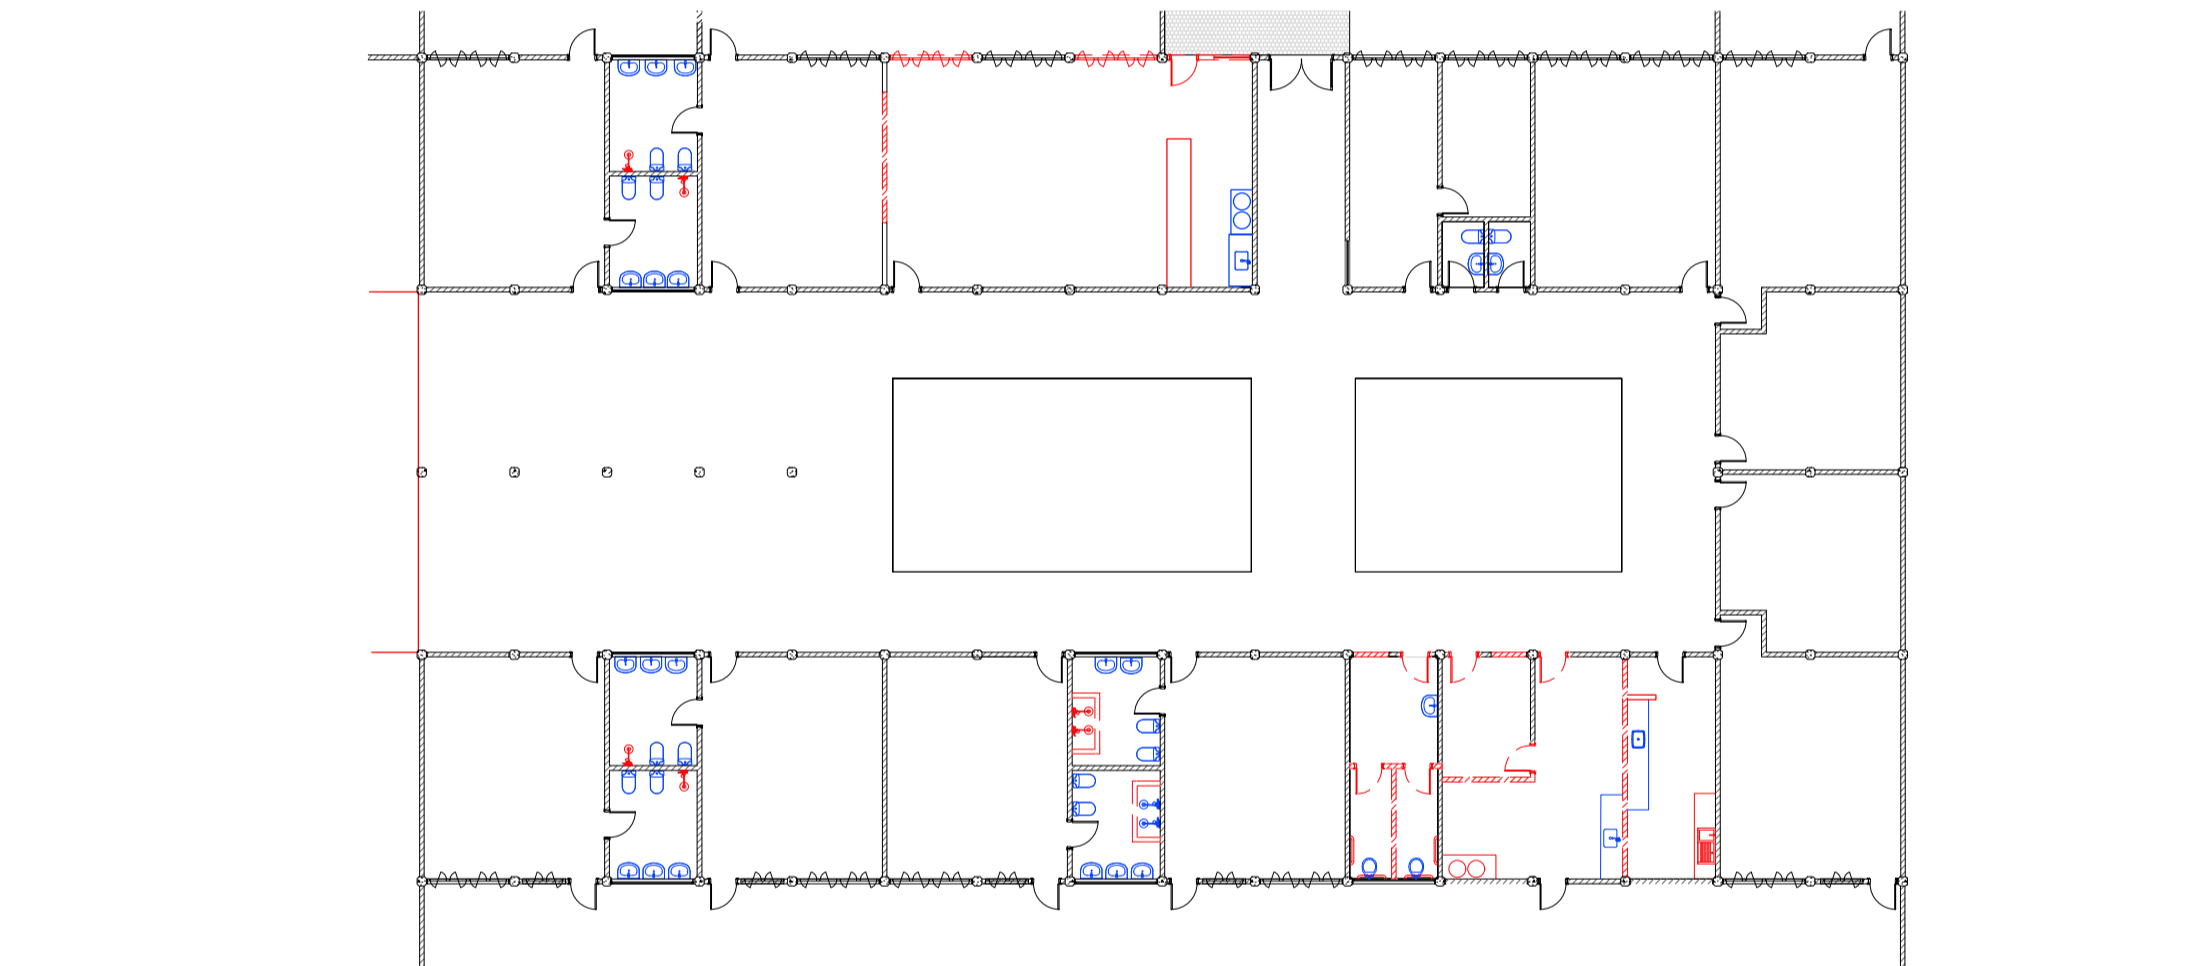


PLANTA BAIXA - REFORMA 3ºBLOCO
ESC. 1/150

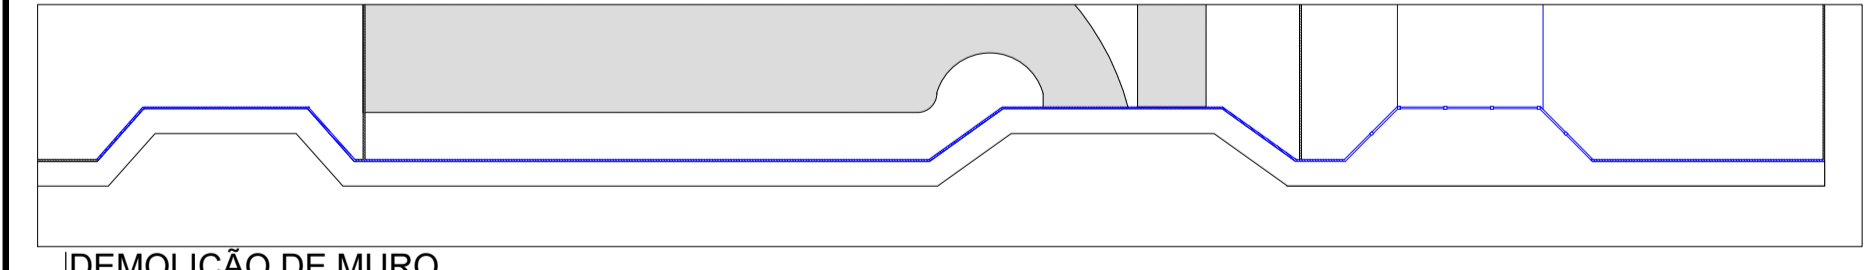



DEMOLIÇÃO DE MURO
ESC. 1/100

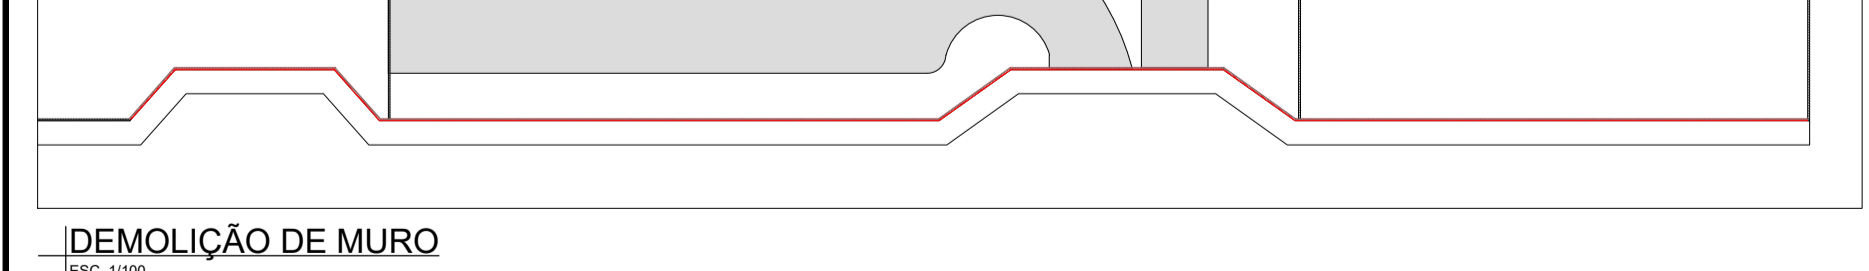


DEMOLIÇÃO DE MURO
ESC. 1/100

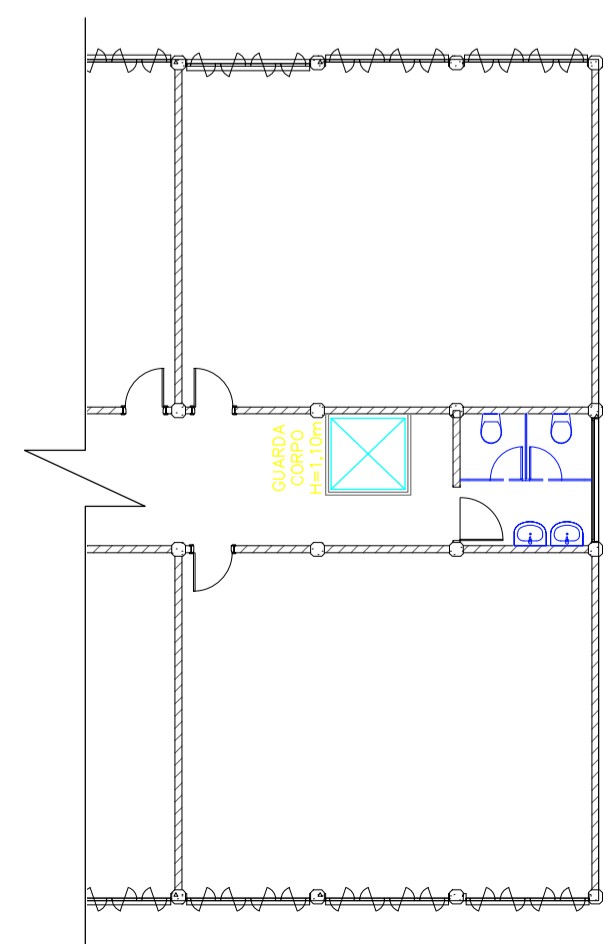

PLANTA BAIXA - REFORMA DO PRIMEIRO PAVIMENTO DO 1ºBLOCO
ESC. 1/100

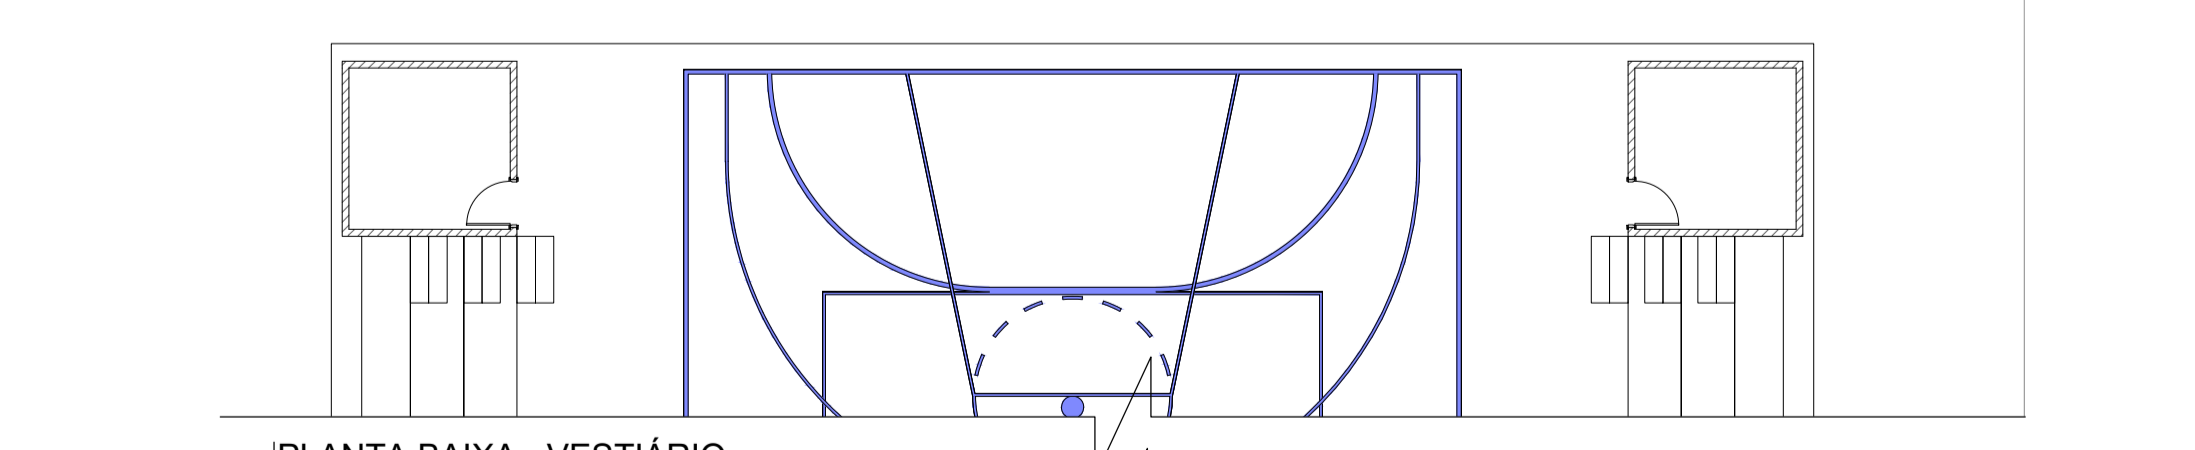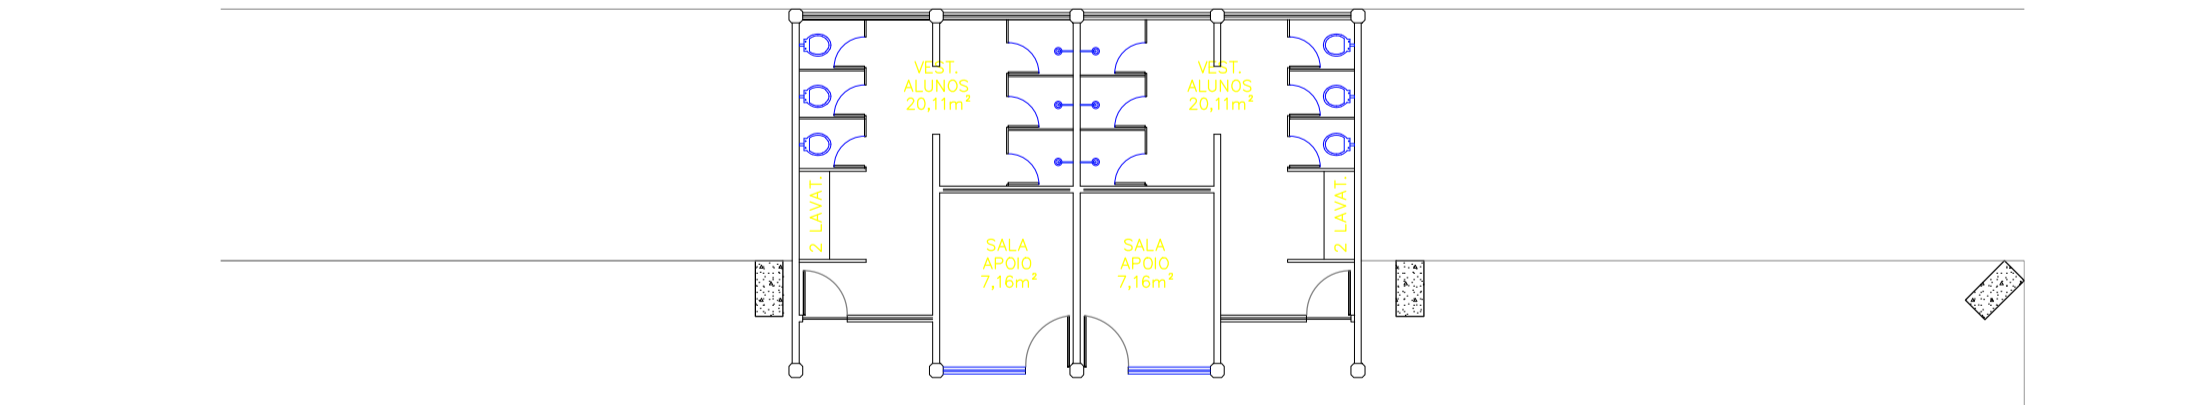


PLANTA BAIXA - VESTIÁRIO
ESC. 1/100

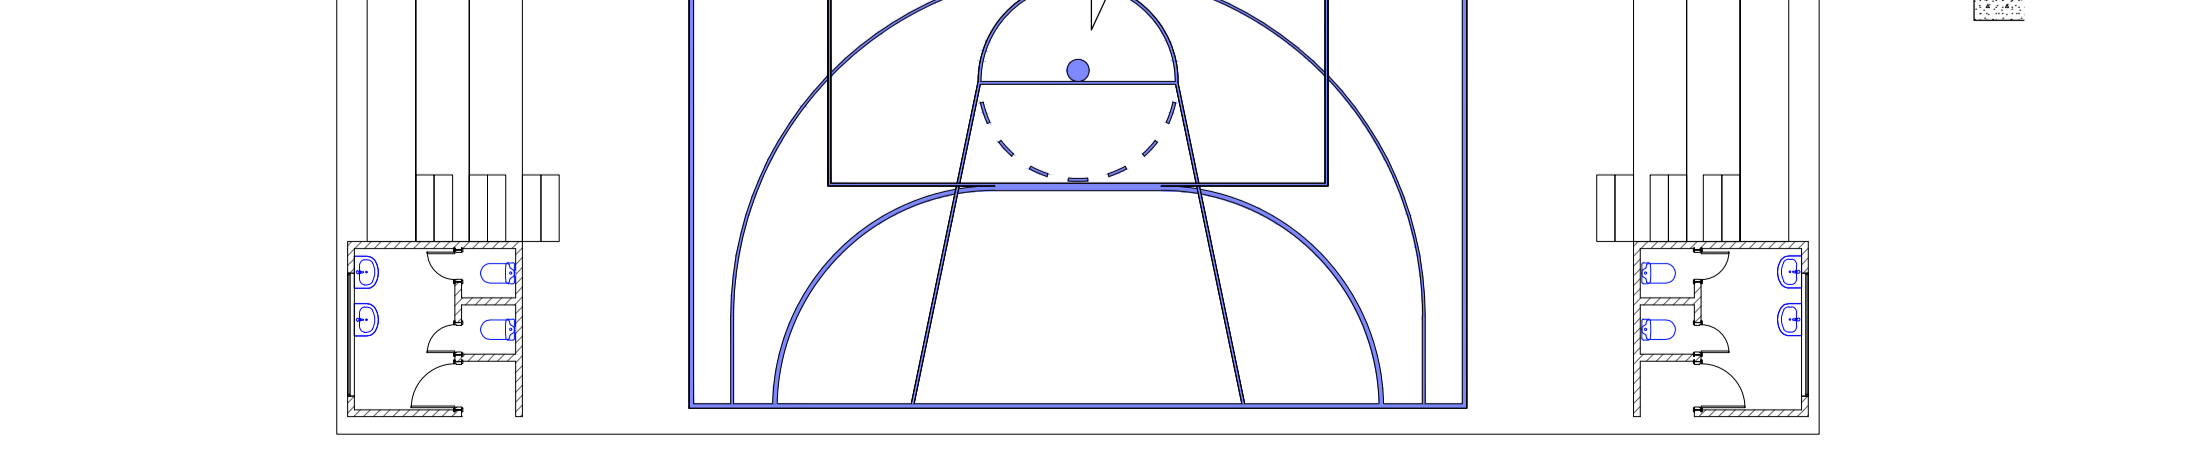

PLANTA BAIXA - VESTIÁRIO
ESC. 1/100



MAPA DE LOCALIZAÇÃO

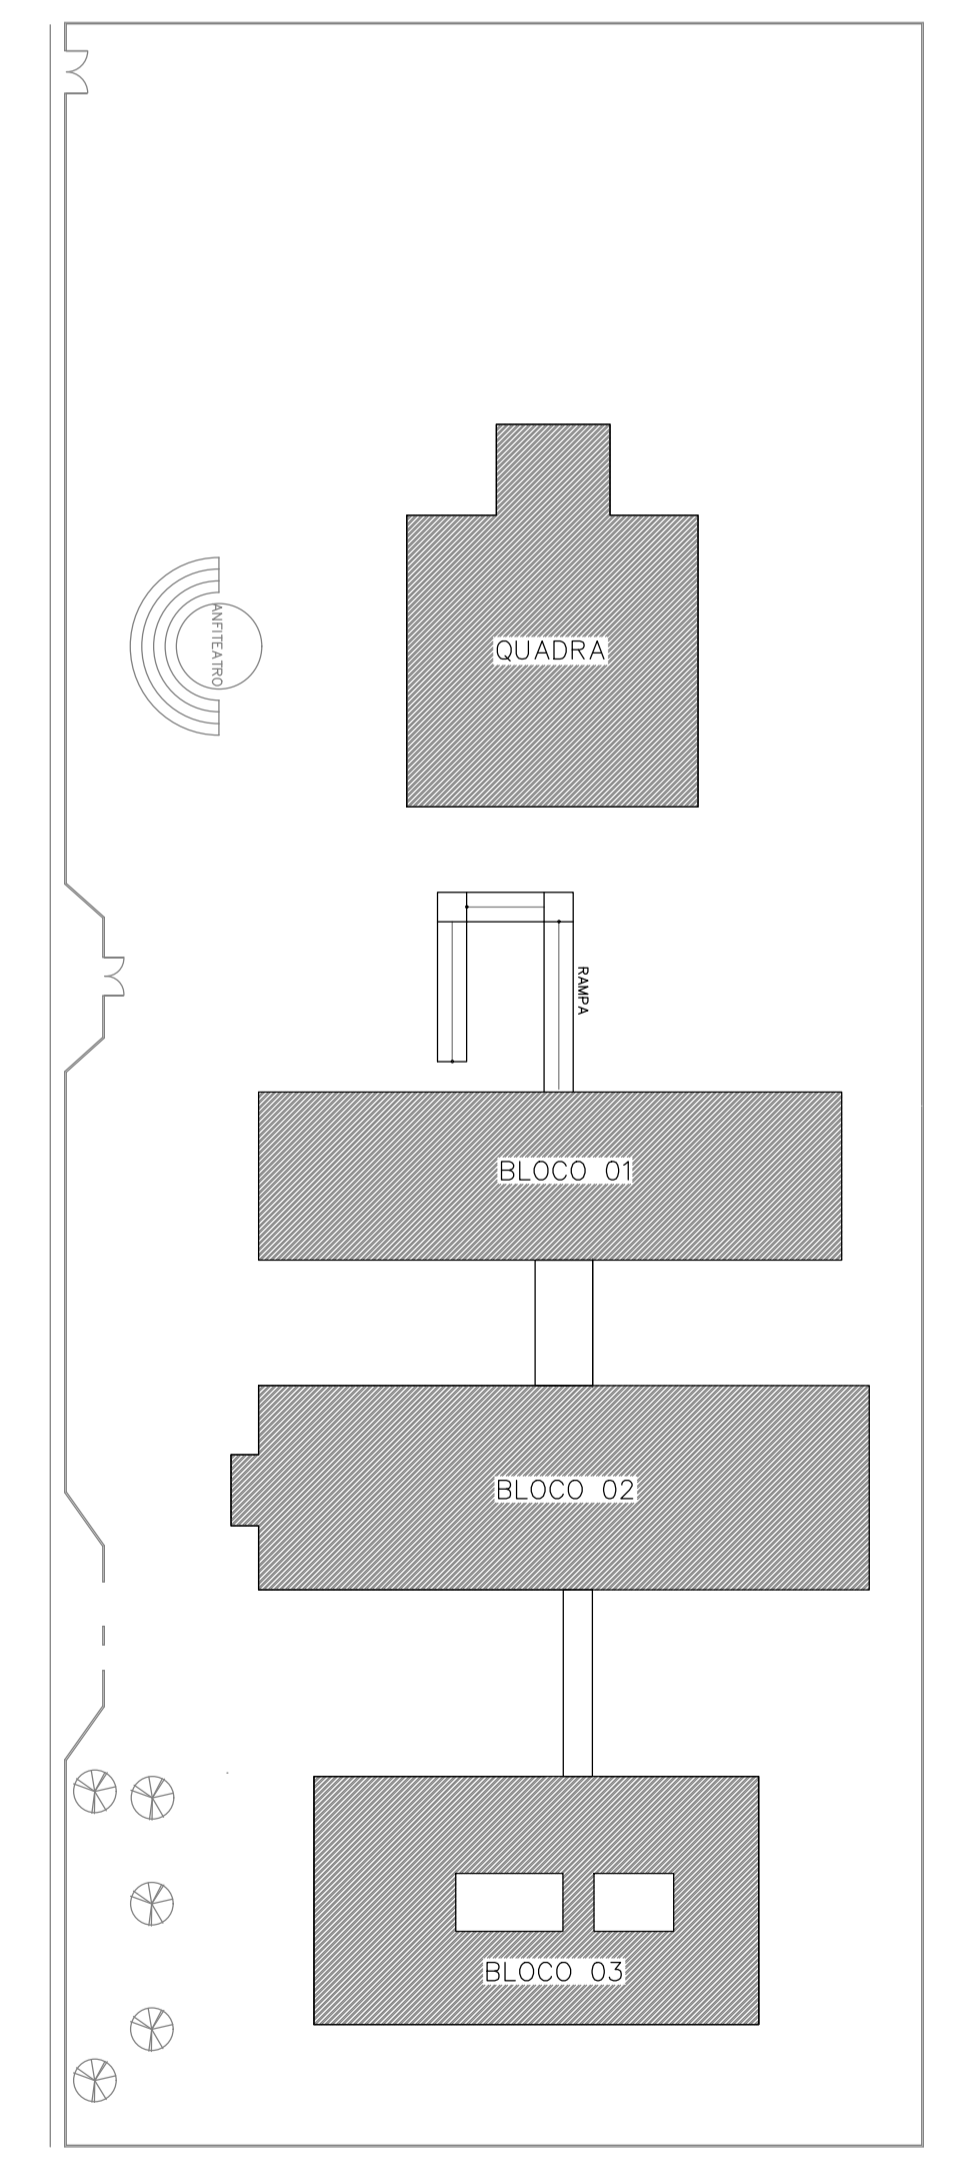

- LEGENDA
- A CONSTRUIR
 - A DEMOLIR
 - REUTILIZAR