



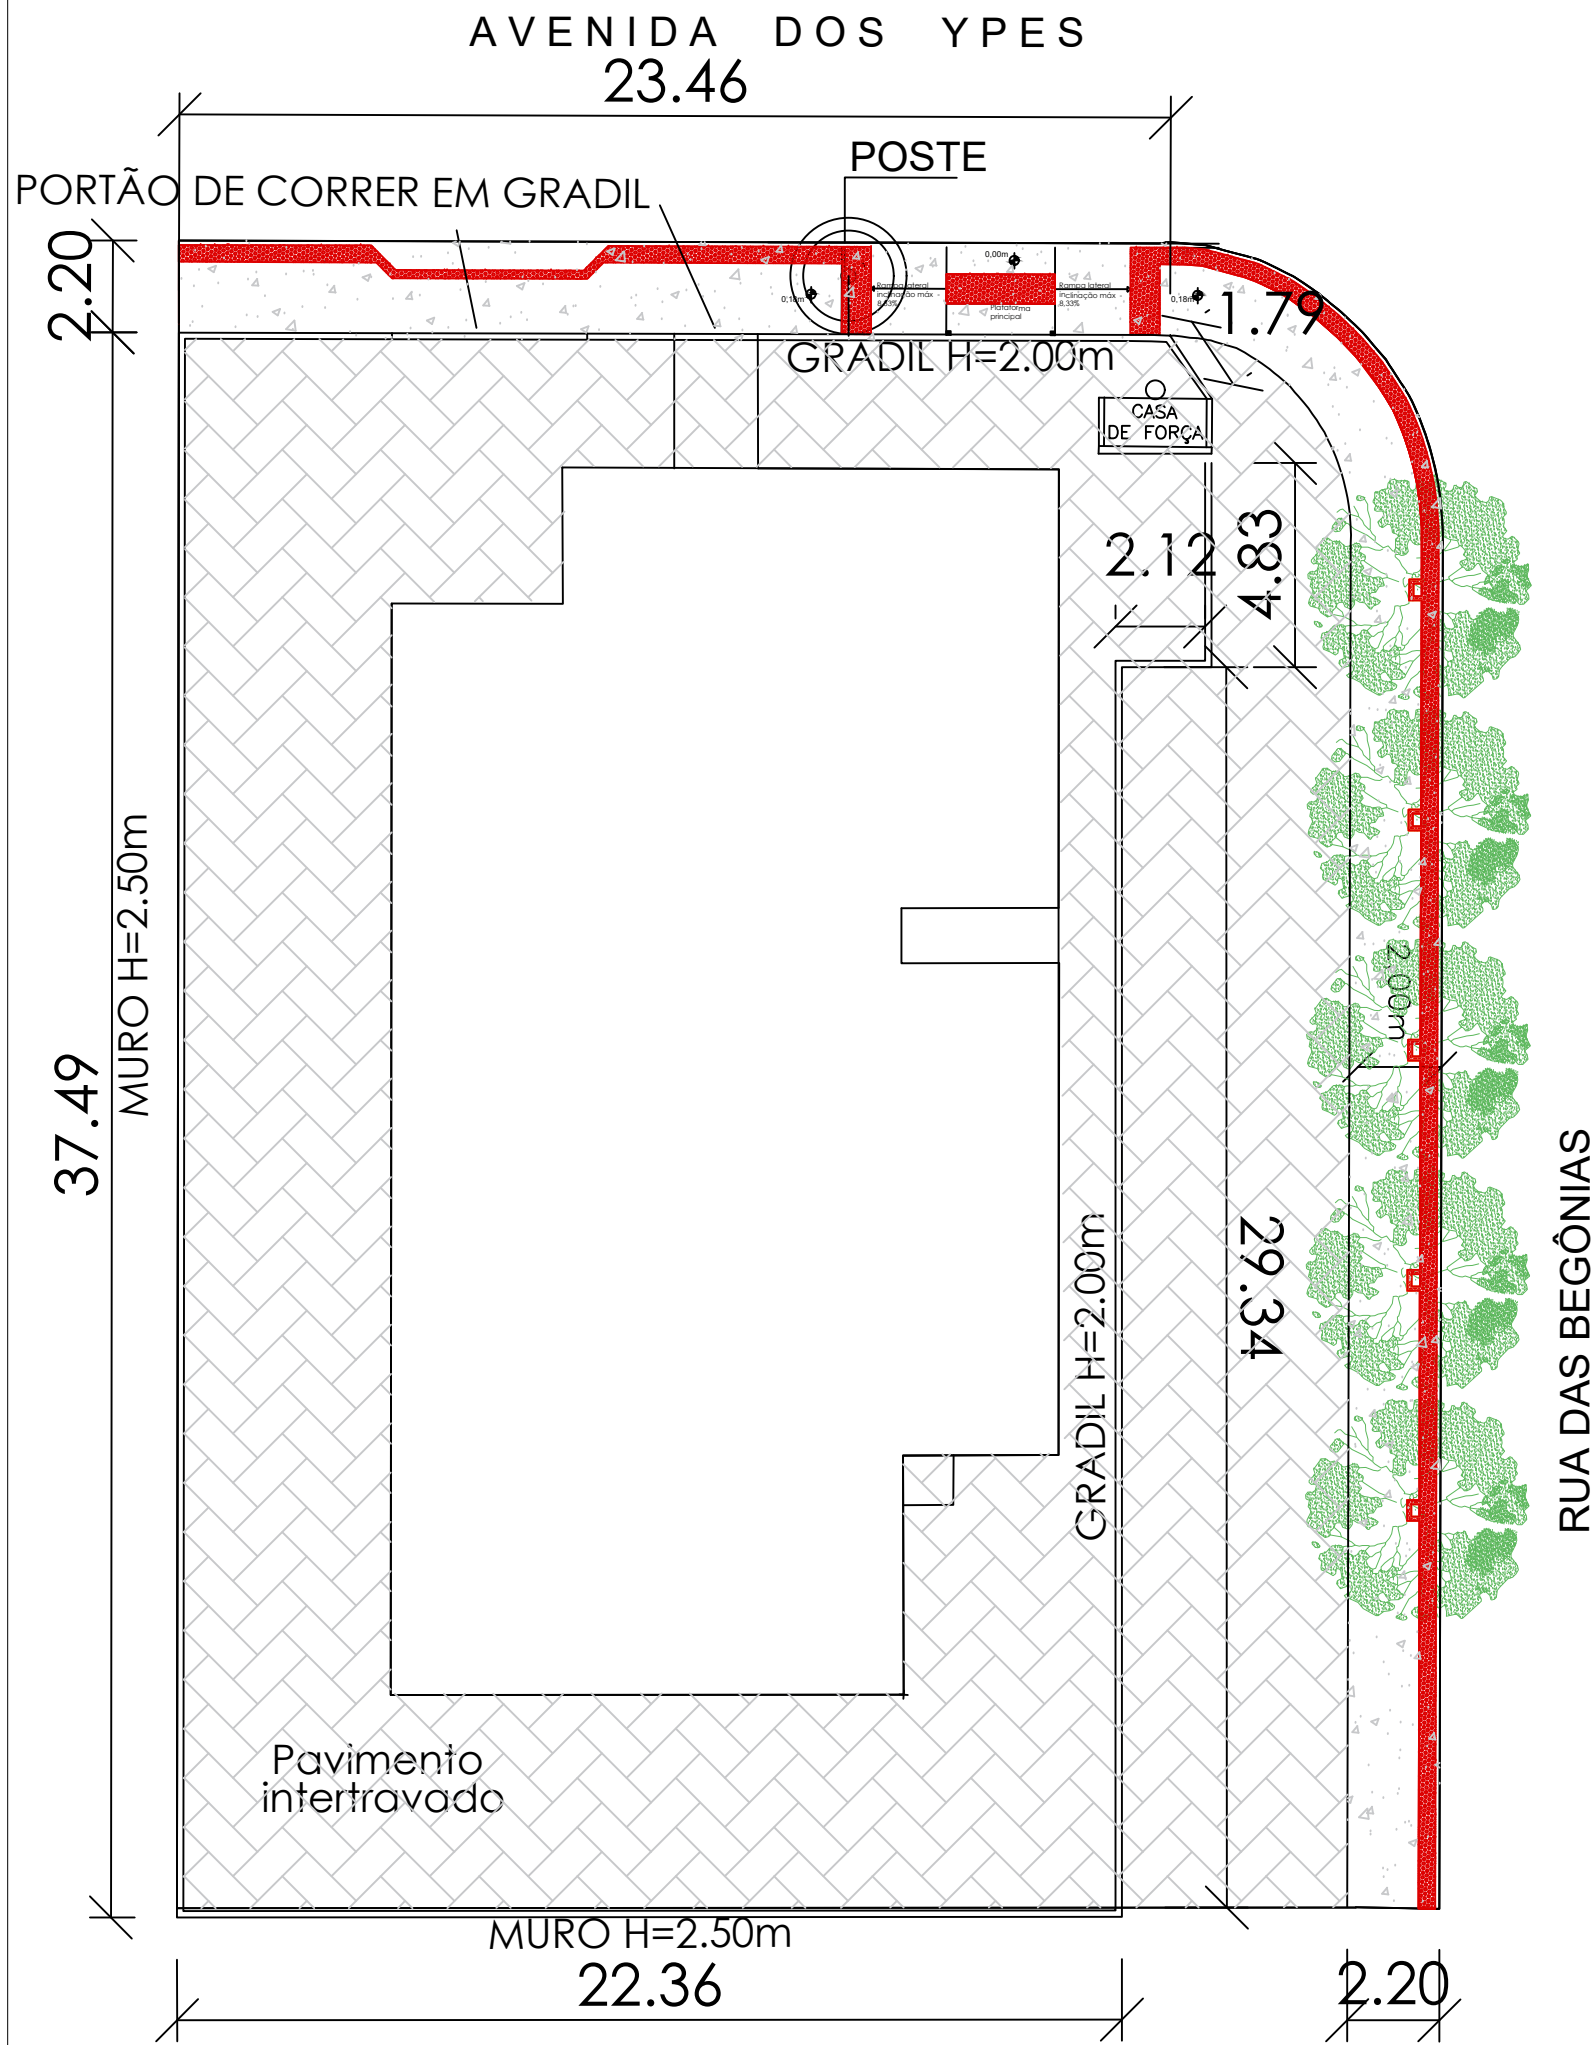

A pavimentação com blocos intertravados deverá ser executada com declividade mínima de 1% (um por cento) ao longo de toda a sua extensão, com o sentido da inclinação voltado para a via pública (rua), de modo a garantir o adequado escoamento superficial das águas pluviais.

A execução deverá respeitar as normas técnicas vigentes, em especial a ABNT NBR 9781 (Blocos intertravados de concreto para pavimentação) e NBR 16416 (Execução de pavimentação intertravada)

ÁREA DE PAVIMENTAÇÃO INTERNA: 592,24m²
ÁREA DO LADRILHO PODOTÁTIL: 26,96m²
ÁREA DA CALÇADA: 143,72m²
COMPRIMENTO DA MURETA: 61,54m
COMPRIMENTO DO MURO: 59,85m

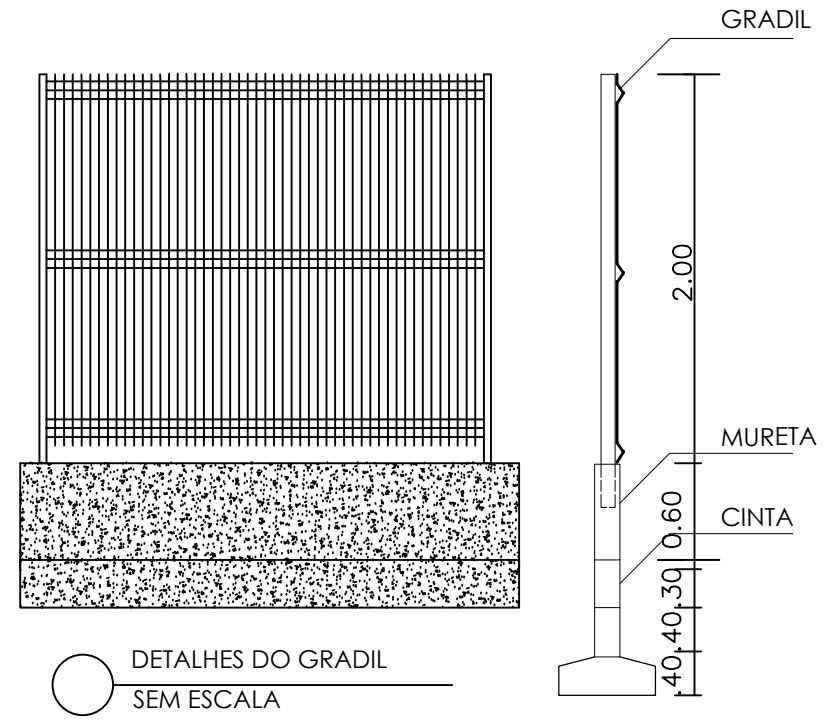

-18.71182677365171,
-39.891412677835625

LEGENDA:	
	POSTE
	PISO PODOTÁTIL DE ALERTA
	PISO PODOTÁTIL DIRECIONAL
	ÁREA DE PASSEIO
	ÁREA PAVIMENTADA

PREFEITURA MUNICIPAL DE SÃO MATEUS ADM 2025/2028 SECRETARIA DE OBRAS INFRAESTRUTURA E TRANSPORTE			
TÍTULO: FECHAMENTO DA UNIDADE BÁSICA DE SAÚDE DO PARQUE DAS BRISAS			
LOCAL:			
PROPRIETÁRIO: MUNICÍPIO DE SÃO MATEUS, ESTADO DO ESPÍRITO SANTO	RESPONSÁVEL TÉCNICO: SAMARA A. GONÇALVES CREA - ES-059393/D	DESENHO: AUGUSTO CÉSAR DE SOUZA COSTA	
CONTÉUDO: PLANTA BAIXA	DATA: 01/2026	REVISÃO: 02	ESCALA: INDICADA