


0. PLANTA DA PLANCAS LOCALIZADORES  
Escala: 1:10

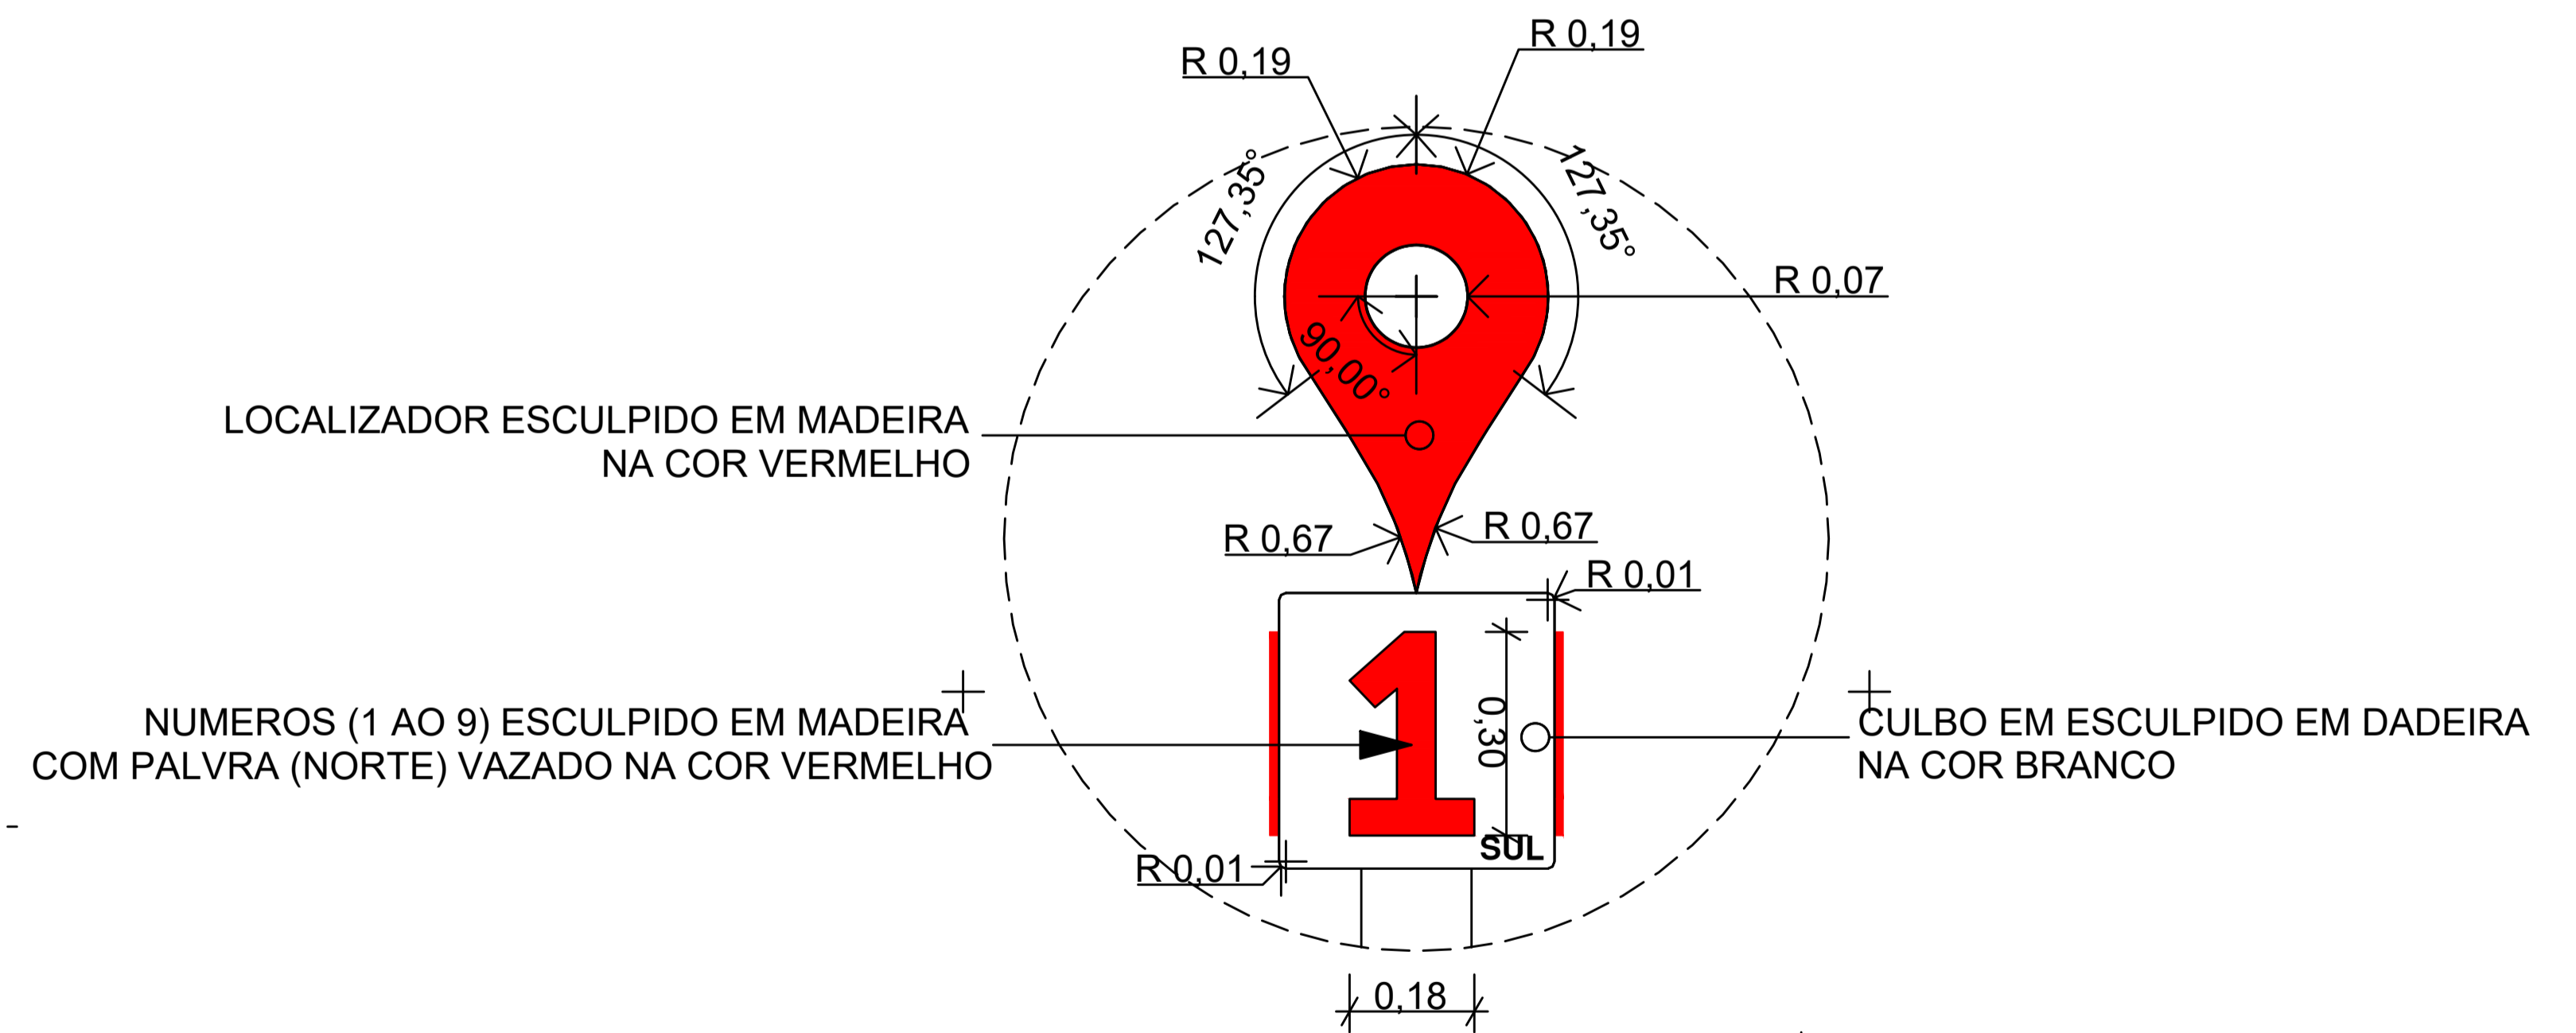

D-04 D-04 DET. PLACAS  
Escala: 1:20

 <b>PREFEITURA MUNICIPAL DE SÃO MATEUS</b> ADM 2021/2024 SECRETARIA DE OBRAS INFRAESTRUTURA E TRANSPORTE				
TÍTULO: PROJETO DE URBANIZAÇÃO PASSARELAS ACESSÍVEIS E ECOLÓGICAS NA ORLA DO BALNEÁRIO DE GURIRI - NORTE SÃO MATEUS - ES				
LOCAL: AVENIDA OCEANO ATLÂNTICO DO LADO NORTE, BAIRRO GURIRI - SÃO MATEUS/ES				
RESP. TÉCNICO ARQ(A), URB. E/OU ENG(A), CIVIL: CLEMARE CALIXTO PEREIRA CAU/ES - A267055-0				DESENHO: CLEMARE CALIXTO PEREIRA
CONTEÚDO: DETALHE DA PRANCHA E TÔTENS	DATA: 12/2023	REVISÃO: 00	FOLHA: 11/11	ESCALA: INDICADA