


PLANTA BAIXA 1º PAV (TÉRREO)
esc: 1/100



PLANTA BAIXA 2º PAV
esc: 1/100

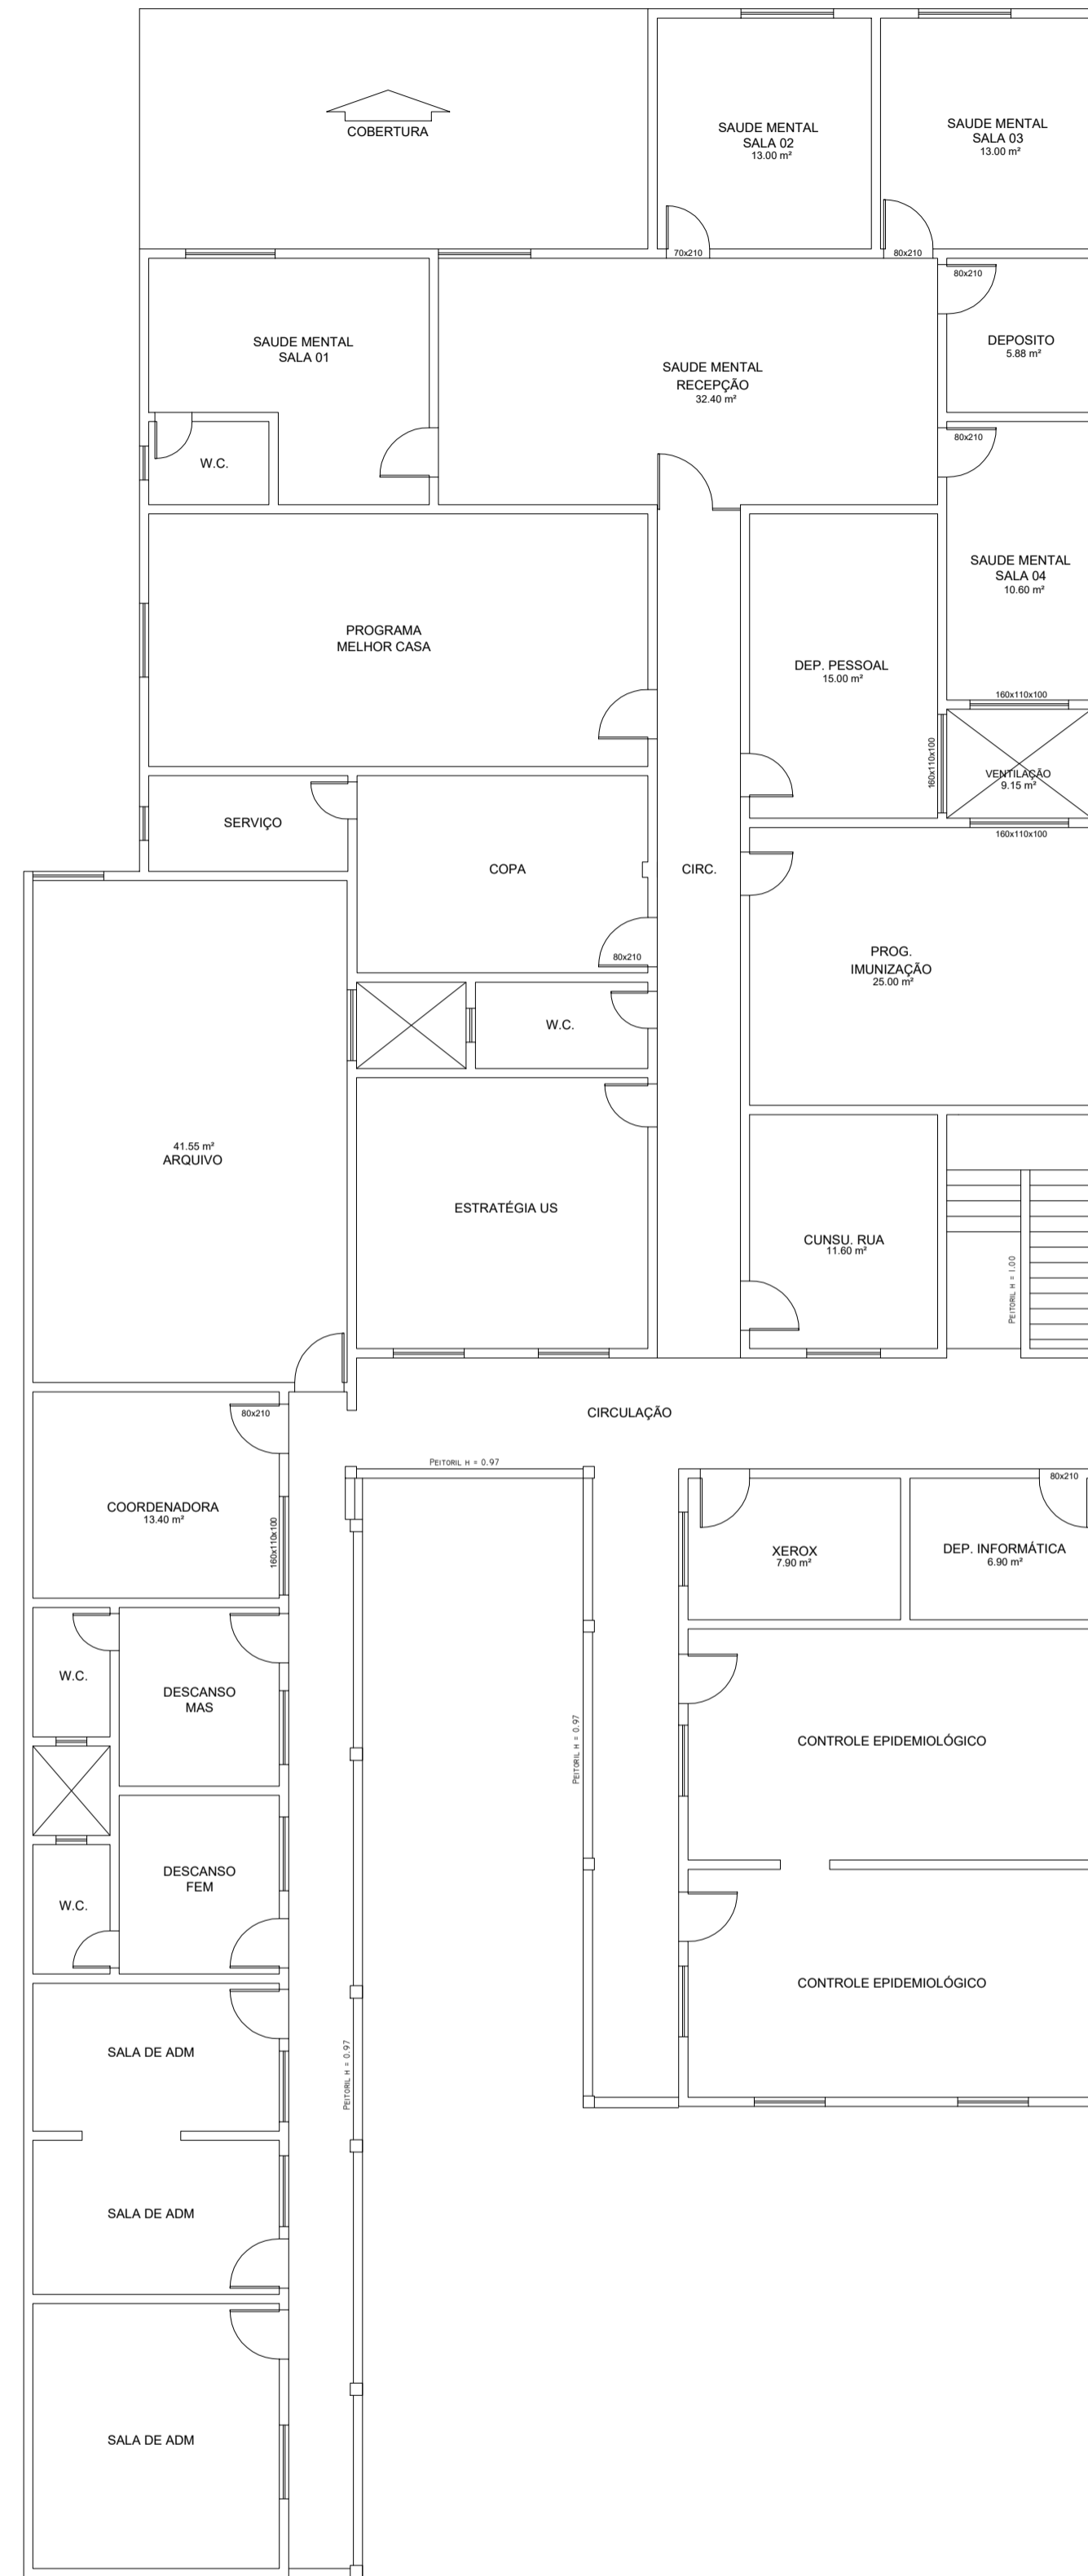

PREFEITURA MUNICIPAL DE SÃO MATEUS
ADM 2017/2020

SECRETARIA DE OBRAS INFRAESTRUTURA E TRANSPORTE

TÍTULO: PROJETO DE REFORMA E AMPLIAÇÃO US3

LOCAL: AVENIDA JOSÉ TOZZI, BAIRRO BOA VISTA, NESTE MUNICÍPIO DE SÃO MATEUS - ES.

RESP. TÉCNICO ENG. CIVIL: _____ DESENHO: CARLOS H. VINICIUS

CONTEÚDO: PLANTA BAIXA - DEMOLIR/CONSTRUIR	DATA: 08/2020	REVISÃO: 00	FOLHA: 02/02	ESCALA: INDICADA
---	------------------	----------------	-----------------	---------------------