


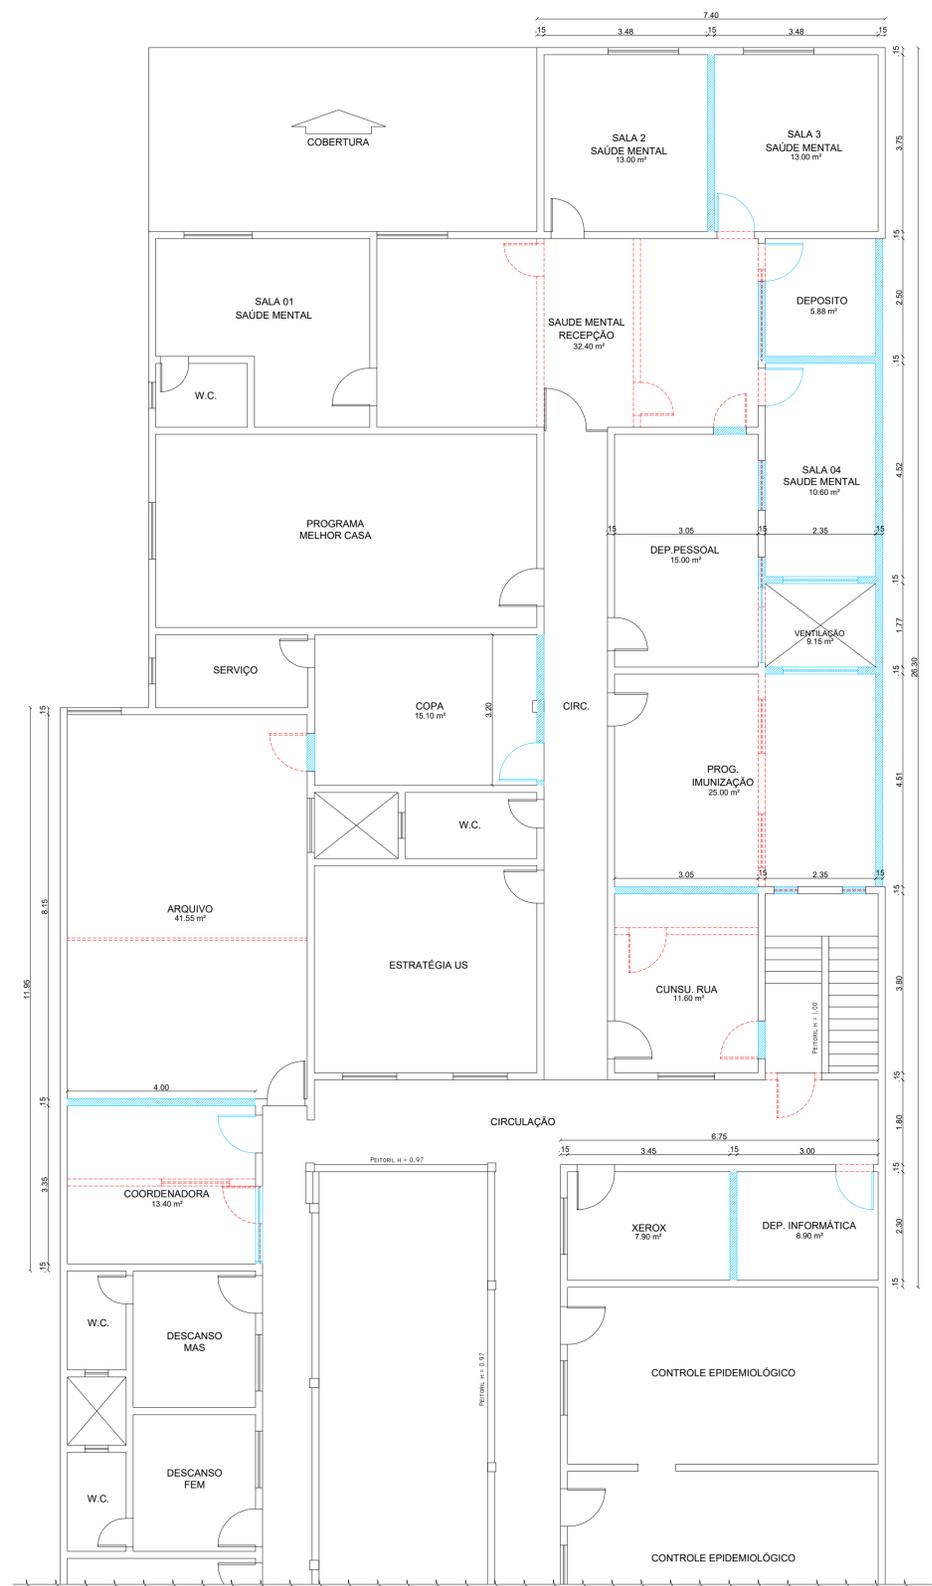

PLANTA BAIXA 1º PAV (TÉRREO) - REFORMA
esc 1:75



PLANTA BAIXA 2º PAV - REFORMA
esc 1:75

 PREFEITURA MUNICIPAL DE SÃO MATEUS ADM 2017/2020 SECRETARIA DE OBRAS INFRAESTRUTURA E TRANSPORTE				
TÍTULO: PROJETO DE REFORMA E AMPLIAÇÃO US3				
LOCAL: AVENIDA JOSÉ TOZZI, BAIRRO BOA VISTA, NESTE MUNICÍPIO DE SÃO MATEUS - ES.				
RESP. TÉCNICO ENG. CIVIL:				DESENHO: CARLOS H. VINICIUS
CONTEÚDO: PLANTA BAIXA - DEMOLIR/CONSTRUIR	DATA: 08/2020	REVISÃO: 00	FOLHA: 01/02	ESCALA: INDICADA