



AVISO DE PUBLICAÇÃO CONTRATAÇÃO DIRETA Nº 022/2025 DISPENSA ELETRÔNICA

Código CidadES Contratações (TCE/ES): 2025.067E0600001.09.0005

CONTRATANTE: SECRETARIA MUNICIPAL DE ADMINISTRAÇÃO E RECURSOS HUMANOS

OBJETO: CONTRATAÇÃO DE EMPRESA ESPECIALIZADA PARA EXECUÇÃO DE REFORMA DA RECEPÇÃO DO CENTRO ADMINISTRATIVO MUNICIPAL, LOCALIZADO NA RUA ALBERTO SARTÓRIO, Nº 404, BAIRRO CARAPINA, CEP 29933-165, NO MUNICÍPIO DE SÃO MATEUS/ES, CONFORME PROJETOS, MEMORIAL DESCRITIVO, PLANILHA ORÇAMENTÁRIA E TERMO DE REFERÊNCIA.

VALOR ESTIMADO TOTAL DA CONTRATAÇÃO: R\$ 35.315,53

DATA DA SESSÃO: Dia 25/08/2025, das 08h31 até 15h00

Data de Início das Propostas REQUERIDO

20/08/2025

Hora de Início das Propostas REQUERIDO

08:30

Data Final das Propostas REQUERIDO

25/08/2025

Hora Final das Propostas REQUERIDO

08:30

Data de Início de Lances REQUERIDO

25/08/2025

Hora de Início de Lances REQUERIDO

08:31

Data Final de Lances REQUERIDO

25/08/2025

Hora Final de Lances REQUERIDO

15:00

CRITÉRIO DE JULGAMENTO: menor preço GLOBAL

PREFERÊNCIA ME/EPP/EQUIPARADAS: SIM



PREFEITURA MUNICIPAL DE SÃO MATEUS
Estado do Espírito Santo

2/50

SECRETARIA MUNICIPAL DE ADMINISTRAÇÃO E RECURSOS HUMANOS

AVISO DE CONTRATAÇÃO DIRETA Nº 022/2025

DISPENSA ELETRÔNICA

Processo Administrativo n.º 14.779/2025

Código CidadES Contratações (TCE/ES): 2025.067E0600001.09.0005

Torna-se público que a Secretaria Municipal de Administração e Recursos Humanos, realizará Dispensa Eletrônica, com critério de julgamento *menor preço global*, na hipótese do art. 75, inciso I, nos termos da Lei n.º 14.133, de 1º de abril de 2021, do Decreto Municipal nº 15.803/2023, de 20 de dezembro de 2023, e demais normas aplicáveis.

Data da sessão: 25/08/2025

Horário da Fase de Lances: 08h31 às 15h00

Critério de Julgamento: menor preço GLOBAL

1. OBJETO DA CONTRATAÇÃO DIRETA

- 1.1 O objeto do presente procedimento é a escolha da proposta mais vantajosa para **CONTRATAÇÃO DE EMPRESA ESPECIALIZADA PARA EXECUÇÃO DE REFORMA DA RECEPÇÃO DO CENTRO ADMINISTRATIVO MUNICIPAL, LOCALIZADO NA RUA ALBERTO SARTÓRIO, Nº 404, BAIRRO CARAPINA, CEP 29933-165, NO MUNICÍPIO DE SÃO MATEUS/ES, CONFORME PROJETOS, MEMORIAL DESCRITIVO, PLANILHA ORÇAMENTÁRIA E TERMO DE REFERÊNCIA**, mediante condições, quantidades e exigências estabelecidas neste Aviso de Contratação Direta e seus anexos.
- 1.2 O critério de julgamento adotado será o **menor preço GLOBAL**, pois se trata de serviços de engenharia - reforma, observadas as exigências contidas neste Aviso de Contratação Direta e seus Anexos quanto às especificações do objeto.

2. PARTICIPAÇÃO NA DISPENSA ELETRÔNICA

2.1. A participação na presente dispensa eletrônica ocorrerá por meio do Sistema de Dispensa Eletrônica, ferramenta informatizada integrante **na plataforma eletrônica PORTAL COMPRAS PÚBLICAS, disponível no sítio eletrônico <https://www.portaldecompraspublicas.com.br/>**.

2.1.1. O procedimento será divulgado no sítio oficial da PMSM, no Portal da Transparência e no Portal Nacional de Contratações Públicas - PNCP, encaminhado automaticamente aos fornecedores registrados no Sistema de Registro Cadastral Unificado, por mensagem eletrônica, na correspondente linha de fornecimento que pretende atender.

2.1.2. A plataforma COMPRAS PÚBLICAS poderá ser acessado pela web no link **<https://www.portaldecompraspublicas.com.br/>**.

2.1.3. O fornecedor é o responsável por qualquer transação efetuada diretamente ou por seu representante no Sistema de Dispensa Eletrônica, não cabendo ao provedor do Sistema ou ao órgão entidade promotor do procedimento a responsabilidade por eventuais danos decorrentes de uso indevido da senha, ainda que por terceiros não autorizados.

2.2. *Para o certame, a participação é exclusiva a microempresas e empresas de pequeno porte, nos termos do art. 49, inciso IV, c/c o art. 48, inciso I, da Lei Complementar nº 123, de 14 de dezembro de 2006.*



PREFEITURA MUNICIPAL DE SÃO MATEUS
Estado do Espírito Santo

3/50

- 2.2.1. A obtenção do benefício a que se refere o item anterior fica limitada às microempresas e às empresas de pequeno porte que, no ano-calendário de realização do procedimento, ainda não tenham celebrado contratos com a Administração Pública cujos valores somados extrapolem a receita bruta máxima admitida para fins de enquadramento como empresa de pequeno porte.
- 2.2.2. Será concedido tratamento favorecido para as microempresas e empresas de pequeno porte, para as sociedades cooperativas mencionadas no artigo 16 da Lei nº 14.133, de 2021, para o agricultor familiar, o produtor rural pessoa física e para o microempreendedor individual - MEI, nos limites previstos da Lei Complementar nº 123, de 2006 e do Decreto n.º 8.538, de 2015.
- 2.3. Não poderão participar desta dispensa de licitação os fornecedores:
- 2.3.1. que não atendam às condições deste Aviso de Contratação Direta e seu(s) anexo(s);
- 2.3.2. estrangeiros que não tenham representação legal no Brasil com poderes expressos para receber citação e responder administrativa ou judicialmente;
- 2.3.3. que se enquadrem nas seguintes vedações:
- a) autor do anteprojeto, do projeto básico ou do projeto executivo, pessoa física ou jurídica, quando a contratação versar sobre obra, serviços ou fornecimento de bens a ele relacionados;
 - b) empresa, isoladamente ou em consórcio, responsável pela elaboração do projeto básico ou do projeto executivo, ou empresa da qual o autor do projeto seja dirigente, gerente, controlador, acionista ou detentor de mais de 5% (cinco por cento) do capital com direito a voto, responsável técnico ou subcontratado, quando a contratação versar sobre obra, serviços ou fornecimento de bens a ela necessários;
 - c) pessoa física ou jurídica que se encontre, ao tempo da contratação, impossibilitada de contratar em decorrência de sanção que lhe foi imposta;
 - d) aquele que mantenha vínculo de natureza técnica, comercial, econômica, financeira, trabalhista ou civil com dirigente do órgão ou entidade contratante ou com agente público que desempenhe função na dispensa de licitação ou atue na fiscalização ou na gestão do contrato, ou que deles seja cônjuge, companheiro ou parente em linha reta, colateral ou por afinidade, até o terceiro grau;
 - e) empresas controladoras, controladas ou coligadas, nos termos da Lei nº 6.404, de 15 de dezembro de 1976, concorrendo entre si;
 - f) pessoa física ou jurídica que, nos 5 (cinco) anos anteriores à divulgação do aviso, tenha sido condenada judicialmente, com trânsito em julgado, por exploração de trabalho infantil, por submissão de trabalhadores a condições análogas às de escravo ou por contratação de adolescentes nos casos vedados pela legislação trabalhista.
- 2.3.3.1. Equiparam-se aos autores do projeto as empresas integrantes do mesmo grupo econômico;
- 2.3.3.2. O disposto na alínea “c” aplica-se também ao fornecedor que atue em substituição a outra pessoa, física ou jurídica, com o intuito de burlar a efetividade da sanção a ela aplicada, inclusive a sua controladora, controlada ou coligada, desde que devidamente comprovado o ilícito ou a utilização fraudulenta da personalidade jurídica do fornecedor;
- 2.3.4. organizações da Sociedade Civil de Interesse Público - OSCIP, atuando nessa condição (Acórdão nº 746/2014-TCU-Plenário); e
- 2.3.5. sociedades cooperativas.
- 2.4. Não poderá participar, direta ou indiretamente, da dispensa eletrônica ou da execução do contrato agente público do órgão ou entidade contratante, devendo ser



observadas as situações que possam configurar conflito de interesses no exercício ou após o exercício do cargo ou emprego, nos termos da legislação que disciplina a matéria, conforme § 1º do art. 9º da Lei n.º 14.133, de 2021.

3. INGRESSO NA DISPENSA ELETRÔNICA E CADASTRAMENTO DA PROPOSTA INICIAL

3.1. O ingresso do fornecedor na disputa da dispensa eletrônica ocorrerá com o cadastramento de sua proposta inicial, na forma deste item.

3.2. O fornecedor interessado, após a divulgação do Aviso de Contratação Direta, encaminhará, exclusivamente por meio do Sistema de Dispensa Eletrônica, a proposta com a descrição do objeto ofertado, a marca do produto, quando for o caso, e o preço ou o desconto, até a data e o horário estabelecidos para abertura do procedimento.

3.2.1. *O fornecedor NÃO poderá oferecer proposta em quantitativo inferior ao máximo previsto para contratação.*

3.2.2. *Não será admitida a previsão de preços diferentes em razão de local de entrega ou de acondicionamento, tamanho de lote ou qualquer outro motivo.*

3.3. Todas as especificações do objeto contidas na proposta, em especial o preço, vinculam a Contratada.

3.4. Nos valores propostos estarão inclusos todos os custos operacionais, encargos previdenciários, trabalhistas, tributários, comerciais e quaisquer outros que incidam direta ou indiretamente na execução do objeto;

3.4.1. A proposta deverá conter declaração de que compreende a integralidade dos custos para atendimento dos direitos trabalhistas assegurados na Constituição Federal, nas leis trabalhistas, nas normas infralegais, nas convenções coletivas de trabalho e nos termos de ajustamento de conduta vigentes na data de entrega das propostas.

3.4.2. Os preços ofertados, tanto na proposta inicial, quanto na etapa de lances, serão de exclusiva responsabilidade do fornecedor, não lhe assistindo o direito de pleitear qualquer alteração, sob alegação de erro, omissão ou qualquer outro pretexto.

3.5. Se o regime tributário da empresa implicar o recolhimento de tributos em percentuais variáveis, a cotação adequada será aquela correspondente à média dos efetivos recolhimentos da empresa nos últimos doze meses.

3.6. Independentemente do percentual do tributo que constar da planilha, no pagamento serão retidos na fonte os percentuais estabelecidos pela legislação vigente.

3.7. A apresentação das propostas implica obrigatoriedade do cumprimento das disposições nelas contidas, em conformidade com o que dispõe o Termo de Referência, assumindo o proponente o compromisso de executar os serviços nos seus termos, bem como de fornecer os materiais, equipamentos, ferramentas e utensílios necessários, em quantidades e qualidades adequadas à perfeita execução contratual, promovendo, quando requerido, sua substituição, quando couber.

3.8. O prazo de validade da proposta não será inferior a 90 (noventa) dias, a contar da data de sua apresentação.

3.9. No cadastramento da proposta inicial, o fornecedor deverá, também, assinalar Termo de Aceitação, em campo próprio do sistema eletrônico, relativo às seguintes declarações:

3.9.1. que inexistem fatos impeditivos para sua habilitação no certame, ciente da obrigatoriedade de declarar ocorrências posteriores;

3.9.2. que está ciente e concorda com as condições contidas no Aviso de Contratação Direta e seus anexos;

3.9.3. que se responsabiliza pelas transações que forem efetuadas no sistema, assumindo-as como firmes e verdadeiras;



- 3.9.4. que cumpre as exigências de reserva de cargos para pessoa com deficiência e para reabilitado da Previdência Social, de que trata o art. 93 da Lei nº 8.213/91.
- 3.9.5. que não emprega menor de 18 anos em trabalho noturno, perigoso ou insalubre e não emprega menor de 16 anos, salvo menor, a partir de 14 anos, na condição de aprendiz, nos termos do artigo 7º, XXXIII, da Constituição;
- 3.10. O fornecedor organizado em cooperativa deverá declarar, ainda, em campo próprio do sistema eletrônico, que cumpre os requisitos estabelecidos no artigo 16 da Lei nº 14.133, de 2021.
- 3.11. O fornecedor enquadrado como microempresa, empresa de pequeno porte ou sociedade cooperativa deverá declarar, ainda, em campo próprio do sistema eletrônico, que cumpre os requisitos estabelecidos no artigo 3º da Lei Complementar nº 123, de 2006, estando apto a usufruir do tratamento favorecido estabelecido em seus arts. 42 a 49, observado o disposto nos §§ 1º ao 3º do art. 4º, da Lei n.º 14.133, de 2021.

4. FASE DE LANCES

- 4.1. A partir da data e horário estabelecidos neste Aviso de Contratação Direta, a sessão pública será automaticamente aberta pelo sistema para o envio de lances públicos e sucessivos, exclusivamente por meio do sistema eletrônico, sendo encerrado no horário de finalização de lances também já previsto neste aviso.
- 4.2. Iniciada a etapa competitiva, os fornecedores deverão encaminhar lances exclusivamente por meio de sistema eletrônico, sendo imediatamente informados do seu recebimento e do valor consignado no registro.
- 4.3. O fornecedor somente poderá oferecer valor inferior ou percentual de desconto superior ao último lance por ele ofertado e registrado pelo sistema.
 - 4.3.1. O fornecedor poderá oferecer lances sucessivos iguais ou superiores ao lance que esteja vencendo o certame, desde que inferiores ao menor por ele ofertado e registrado pelo sistema, sendo tais lances definidos como “lances intermediários” para os fins deste Aviso de Contratação Direta.
 - 4.3.2. O intervalo mínimo de diferença de valores ou percentuais entre os lances, que incidirá tanto em relação aos lances intermediários quanto em relação ao que cobrir a melhor oferta é de R\$ 1,00.
- 4.4. Havendo lances iguais ao menor já ofertado, prevalecerá aquele que for recebido e registrado primeiro no sistema.
- 4.5. Caso o fornecedor não apresente lances, concorrerá com o valor de sua proposta.
- 4.6. Durante o procedimento, os fornecedores serão informados, em tempo real, do valor do menor lance ou do maior desconto registrado, vedada a identificação do fornecedor.
- 4.7. Imediatamente após o término do prazo estabelecido para a fase de lances, haverá o seu encerramento, com o ordenamento e divulgação dos lances, pelo sistema, em ordem crescente de classificação.
 - 4.7.1. O encerramento da fase de lances ocorrerá de forma automática pontualmente no horário indicado, sem qualquer possibilidade de prorrogação e não havendo tempo aleatório ou mecanismo similar.

5. JULGAMENTO E ACEITAÇÃO DAS PROPOSTAS

- 5.1. Encerrada a fase de lances, quando a proposta do primeiro colocado permanecer acima do preço máximo ou abaixo do desconto definido para a contratação, o pregoeiro poderá negociar condições mais vantajosas.
 - 5.1.1. Neste caso, será encaminhada contraproposta ao fornecedor que tenha apresentado o menor preço ou o maior desconto, para que seja obtida a melhor proposta compatível em relação ao estipulado pela Administração.



- 5.1.2. A negociação poderá ser feita com os demais fornecedores classificados, exclusivamente por meio do sistema, respeitada a ordem de classificação, quando o primeiro colocado, mesmo após a negociação, for desclassificado em razão de sua proposta permanecer acima do preço máximo ou abaixo do desconto definido para a contratação.
- 5.2. Em qualquer caso, concluída a negociação, se houver, o resultado será divulgado a todos e registrado na ata do procedimento da dispensa eletrônica, devendo esta ser anexada aos autos do processo de contratação.
- 5.3. Constatada a compatibilidade entre o valor da proposta e o estipulado para a contratação, será solicitado ao fornecedor o envio da proposta adequada ao último lance ofertado ou ao valor negociado, se for o caso, acompanhada dos documentos complementares, quando necessários.
 - 5.3.1. *Além da documentação supracitada, o fornecedor com a melhor proposta deverá encaminhar planilha com indicação de valores unitários e totais, conforme modelo anexo, com os valores adequados à proposta vencedora.*
- 5.4. Encerrada a etapa de negociação, se houver, o pregoeiro verificará se o fornecedor provisoriamente classificado em primeiro lugar atende às condições de participação no certame, conforme previsto no art. 14 da Lei nº 14.133/2021, legislação correlata e nos itens 2.3 e seguintes deste Aviso, especialmente quanto à existência de sanção que impeça a participação no processo de contratação direta ou a futura contratação, mediante a consulta aos seguintes cadastros:
 - 5.4.1. SICAF;
 - 5.4.2. Cadastro Nacional de Empresas Inidôneas e Suspensas - CEIS, mantido pela Controladoria-Geral da União (<https://www.portaltransparencia.gov.br/sancoes/ceis>); e
 - 5.4.3. Cadastro Nacional de Empresas Punidas – CNEP, mantido pela Controladoria-Geral da União (<https://www.portaltransparencia.gov.br/sancoes/cnep>).
- 5.5. A consulta aos cadastros será realizada em nome da empresa fornecedora e também de seu sócio majoritário, por força da vedação de que trata o artigo 12 da Lei nº 8.429, de 1992.
- 5.6. Caso conste na Consulta de Situação do fornecedor a existência de Ocorrências Impeditivas Indiretas, o órgão diligenciará para verificar se houve fraude por parte das empresas apontadas no Relatório de Ocorrências Impeditivas Indiretas.
 - 5.6.1. O fornecedor será convocado para manifestação previamente a uma eventual desclassificação. (IN nº 3/2018, art. 29, §2º).
 - 5.6.2. Constatada a existência de sanção, o fornecedor será reputado inabilitado, por falta de condição de participação.
- 5.7. Verificadas as condições de participação, o gestor examinará a proposta classificada em primeiro lugar quanto à adequação ao objeto e à compatibilidade do preço em relação ao máximo estipulado para contratação neste Aviso de Contratação Direta e em seus anexos.
- 5.8. Será desclassificada a proposta vencedora que:
 - 5.8.1. contiver vícios insanáveis;
 - 5.8.2. não obedecer às especificações técnicas pormenorizadas neste aviso ou em seus anexos;
 - 5.8.3. apresentar preços inexequíveis ou que permanecerem acima do preço máximo definido para a contratação;
 - 5.8.4. não tiver sua exequibilidade demonstrada, quando exigido pela Administração;
 - 5.8.5. apresentar desconformidade com quaisquer outras exigências deste aviso ou seus anexos, desde que insanável.
- 5.9. Quando o fornecedor não conseguir comprovar que possui ou possuirá recursos suficientes para executar a contento o objeto, será considerada inexequível a proposta de preços ou menor lance que:



- 5.9.1. for insuficiente para a cobertura dos custos da contratação, apresente preços global ou unitários simbólicos, irrisórios ou de valor zero, incompatíveis com os preços dos insumos e salários de mercado, acrescidos dos respectivos encargos, ainda que o ato convocatório da dispensa não tenha estabelecido limites mínimos, exceto quando se referirem a materiais e instalações de propriedade do próprio fornecedor, para os quais ele renuncie a parcela ou à totalidade da remuneração.
- 5.9.2. apresentar um ou mais valores da planilha de custo que sejam inferiores àqueles fixados em instrumentos de caráter normativo obrigatório, tais como leis, medidas provisórias e convenções coletivas de trabalho vigentes.
- 5.10. Se houver indícios de inexequibilidade da proposta de preço, ou em caso da necessidade de esclarecimentos complementares, poderão ser efetuadas diligências, para que o fornecedor comprove a exequibilidade da proposta.
- 5.11. **Erros no preenchimento da planilha não constituem motivo para a desclassificação da proposta. A planilha poderá ser ajustada pelo fornecedor, no prazo indicado pelo sistema, desde que não haja majoração do preço.**
- 5.11.1. O ajuste de que trata este dispositivo se limita a sanar erros ou falhas que não alterem a substância das propostas;
- 5.11.2. Considera-se TAMBÉM erro no preenchimento da planilha passível de correção a indicação de recolhimento de impostos e contribuições na forma do Simples Nacional, quando não cabível esse regime.
- 5.12. Para fins de análise da proposta quanto ao cumprimento das especificações do objeto, poderá ser colhida a manifestação escrita do setor requisitante do serviço ou da área especializada no objeto.
- 5.13. Se a proposta ou lance vencedor for desclassificado, será examinada a proposta ou lance subsequente, e, assim sucessivamente, na ordem de classificação.
- 5.14. Havendo necessidade, a sessão será suspensa, informando-se no “chat” a nova data e horário para a sua continuidade.
- 5.15. Encerrada a análise quanto à aceitação da proposta, será iniciada a fase de habilitação, observado o disposto neste Aviso de Contratação Direta.

6. HABILITAÇÃO

- 6.1. Os documentos a serem exigidos para fins de habilitação, **nos termos dos arts. 62 a 70 da Lei nº 14.133, de 2021**, constam do Termo de Referência e serão solicitados do fornecedor mais bem classificado na fase de lances.
- 6.2. A habilitação dos fornecedores será verificada por meio do SICAF, nos documentos por ele abrangidos, **desde que o licitante apresente a certidão de cadastro DETALHADA no SICAF, contendo a relação de todos os documentos cadastrados e as devidas validades ou pelos documentos encaminhados via eletronicamente.**
- 6.2.1. É dever do fornecedor atualizar previamente as comprovações constantes do SICAF para que estejam vigentes na data da abertura da sessão pública, ou encaminhar, quando solicitado, a respectiva documentação atualizada.
- 6.2.2. O descumprimento do subitem acima implicará a inabilitação do fornecedor, exceto se a consulta aos sítios eletrônicos oficiais emissores de certidões lograr êxito em encontrar a(s) certidão(ões) válida(s).
- 6.3. Na hipótese de necessidade de envio de documentos complementares, indispensáveis à confirmação dos já apresentados para a habilitação, ou de documentos não constantes do SICAF, quando apresentado, o fornecedor será convocado a encaminhá-los, em formato digital, por meio do sistema, **no prazo de até 01 (um) dia útil, sob pena de inabilitação.** (art. 19, § 3º, da IN Seges/ME nº 67, de 2021).



- 6.4. Somente haverá a necessidade de comprovação do preenchimento de requisitos mediante apresentação dos documentos originais não-digitais quando houver dúvida em relação à integridade do documento digital.
- 6.5. Não serão aceitos documentos de habilitação com indicação de CNPJ/CPF diferentes, salvo aqueles legalmente permitidos.
- 6.6. Se o fornecedor for a matriz, todos os documentos deverão estar em nome da matriz, e se o fornecedor for a filial, todos os documentos deverão estar em nome da filial, exceto para atestados de capacidade técnica, e no caso daqueles documentos que, pela própria natureza, comprovadamente, forem emitidos somente em nome da matriz.
- 6.7. Serão aceitos registros de CNPJ de fornecedor matriz e filial com diferenças de números de documentos pertinentes ao CND e ao CRF/FGTS, quando for comprovada a centralização do recolhimento dessas contribuições.
- 6.8. *O fornecedor provisoriamente vencedor em um item, que estiver concorrendo em outro item, ficará obrigado a comprovar os requisitos de habilitação cumulativamente, isto é, somando as exigências do item em que venceu às do item em que estiver concorrendo, e assim sucessivamente, sob pena de inabilitação, além da aplicação das sanções cabíveis.*
- 6.8.1. *Não havendo a comprovação cumulativa dos requisitos de habilitação, a inabilitação recairá sobre o(s) item(ns) de menor(es) valor(es) cuja retirada(s) seja(m) suficiente(s) para a habilitação do fornecedor nos remanescentes.*
- 6.9. Havendo necessidade de analisar minuciosamente os documentos exigidos, a sessão será suspensa, sendo informada a nova data e horário para a sua continuidade.
- 6.10. Será inabilitado o fornecedor que não comprovar sua habilitação, seja por não apresentar quaisquer dos documentos exigidos, ou apresentá-los em desacordo com o estabelecido neste Aviso de Contratação Direta.
- 6.10.1. Na hipótese de o fornecedor não atender às exigências para a habilitação, o órgão ou entidade examinará a proposta subsequente, e assim sucessivamente, na ordem de classificação, até a apuração de uma proposta que atenda às especificações do objeto e as condições de habilitação
- 6.11. Constatado o atendimento às exigências de habilitação, o fornecedor será habilitado.
- 6.12. **Conforme definido no Termo de Referência, no item 14, os documentos de habilitação a serem apresentados, no prazo máximo de 03 (três) horas, após encerramento da fase de lances, contados a partir do registro no sistema, podendo ser prorrogado por igual período, mediante manifestação, são:**

6.12.1 Habilitação Jurídica

- a) No caso de empresário individual: inscrição no Registro Público de Empresas Mercantis, a cargo da Junta Comercial da respectiva sede;
- b) Ato constitutivo, estatuto ou contrato em vigor, devidamente registrado na Junta Comercial competente, em se tratando de sociedades comerciais e no caso de sociedade por ações, acompanhado dos documentos de eleição de seus atuais administradores;
- c) Inscrição do ato constitutivo no caso de sociedades civis, acompanhada de documentação que identifique a Diretoria em exercício;
- d) Decreto de autorização, em se tratando de empresa ou sociedade estrangeira em funcionamento no País, e ato de registro ou autorização para funcionamento expedido pelo órgão competente, quando a atividade assim o exigir.

6.12.2 Regularidade Fiscal, Social e Trabalhista



- a) Prova de inscrição no Cadastro Nacional de Pessoas Jurídicas ou no Cadastro de Pessoas Físicas, conforme o caso;
- b) Certidão Conjunta Negativa de Débitos ou Positiva com efeito de Negativa, relativa a Tributos Federais (inclusive às contribuições sociais) e à Dívida Ativa da União;
- c) Certidão de regularidade de débito com a Fazenda Estadual expedida pela Secretaria de Estado da Fazenda, da sede ou do domicílio do licitante, ou outra equivalente, na forma da lei;
- d) Certidão de regularidade de débito com a Fazenda Municipal da sede ou do domicílio do licitante relativa aos tributos incidentes sobre o objeto desta licitação;
- e) Certidão de regularidade de débito para com o Fundo de Garantia por Tempo de Serviço (FGTS);
- f) Prova de inexistência de débitos inadimplidos perante a Justiça do Trabalho, mediante a apresentação de certidão negativa ou positiva com efeito de negativa, nos termos do Título VIIA da Consolidação das Leis do Trabalho, aprovada pelo Decreto-Lei nº 5.452, de 1º de maio de 1943;

6.12.3 Qualificação Econômico-Financeira

- a) Certidão Negativa de Falência ou certidão de recuperação judicial expedida pelo distribuidor da sede da pessoa jurídica, com data de emissão de no máximo 30 (trinta) dias, anteriores à data fixada para a sessão de abertura da licitação;
- b) Comprovação de Capital Social ou patrimônio líquido equivalente a 10 % (dez por cento) do valor estimado para contratação, por meio de certidão da Junta Comercial ou órgão equivalente, admitida a atualização para a data de apresentação da proposta, através de índices oficiais.

6.12.4 Qualificação Técnica

- a) As empresas participantes deverão comprovar capacidade técnica mediante apresentação de atestados e/ou declarações expedidos por órgãos públicos ou empresas privadas, que comprovem experiência na execução dos seguintes serviços:
 - Instalações elétricas;
 - Fornecimento e instalação de portas automatizadas.
- a.1) Os atestados e/ou declarações não precisam estar registrados em Conselhos de Classe.

6.12.5 Declarações:

- a) Declaração de inexistência de fato impeditivo para a habilitação, na forma art. 67 da Lei nº 14.133/21;
- b) Declaração de que está ciente e concorda com as condições contidas no edital e seus anexos, bem como de que a proposta apresentada compreende a integralidade dos custos para atendimento dos direitos trabalhistas assegurados na Constituição Federal, nas leis trabalhistas, nas normas infralegais, nas convenções coletivas de trabalho e nos termos de ajustamento de conduta vigentes na data de sua entrega em definitivo e que cumpre plenamente os requisitos de habilitação definidos no instrumento convocatório (atendimento ao disposto no inciso VI do art. 67 da Lei 14.133/2021);
- c) Declaração de que atende aos requisitos de habilitação e que o declarante responderá pela veracidade das informações prestadas, na forma da lei (art. 63, I, da Lei nº 14.133/2021);
- d) Declaração de que cumpre as exigências de reserva de cargos para pessoa com deficiência e para reabilitado da Previdência Social, previstas em lei e em outras normas específicas;
- e) Declaração de que suas propostas econômicas compreendem a integralidade dos custos para atendimento dos direitos trabalhistas assegurados na Constituição Federal, nas leis trabalhistas, nas normas infralegais, nas convenções coletivas de trabalho e nos termos de ajustamento de conduta vigentes na data de entrega das propostas;
- f) Declaração de que conhece o local e as condições de realização do serviço, conforme realização de vistoria prévia OU Declaração formal assinada pelo seu responsável técnico acerca do conhecimento pleno das condições e peculiaridades da contratação, caso opte pela não realização de visita técnica.
- g) Declaração de que não emprega menor de 18 anos em trabalho noturno, perigoso ou insalubre e não emprega menor de 16 anos, salvo menor, a partir de 14 anos, na condição de aprendiz, nos termos do artigo 7º, XXXIII, da Constituição;
- h) Declaração de que não possui empregados executando trabalho degradante ou forçado, observando o disposto nos incisos III e IV do art. 1º e no inciso III do art. 5º da Constituição Federal;
- i) Declaração de que cumpre as exigências de reserva de cargos para pessoa com deficiência e para reabilitado da Previdência Social, previstas em lei e em outras normas específicas.



7. CONTRATAÇÃO

7.1. Após a homologação e adjudicação, caso se conclua pela contratação, será firmado Termo de Contrato ou emitido instrumento equivalente (autorização de fornecimento).

7.2. O adjudicatário terá o prazo de até 03 (três) dias úteis, contados a partir da data de sua convocação, para *assinar o Termo de Contrato **OU** aceitar instrumento equivalente, conforme o caso (Autorização de Fornecimento)*, sob pena de decair o direito à contratação, sem prejuízo das sanções previstas neste Aviso de Contratação Direta.

7.2.1. Alternativamente à convocação para comparecer perante o órgão ou entidade para a assinatura do Termo de Contrato, a Administração poderá encaminhá-lo para assinatura, eletronicamente via e-mail, para que seja assinado e devolvido no prazo de até 03 (três) dias úteis, a contar da data de seu recebimento.

7.2.2. O prazo previsto no subitem anterior poderá ser prorrogado, por igual período, por solicitação justificada do adjudicatário e aceita pela Administração.

7.3. O *Aceite da Autorização de Fornecimento, emitida ao fornecedor adjudicado, implica o reconhecimento de que:*

7.3.1. *referida Autorização de Fornecimento está substituindo o contrato, aplicando-se à relação de negócios ali estabelecida as disposições da [Lei nº 14.133, de 2021](#);*

7.3.2. *a contratada se vincula à sua proposta e às previsões contidas no Aviso de Contratação Direta e seus anexos;*

7.3.3. *a contratada reconhece que as hipóteses de rescisão são aquelas previstas nos [artigos 137 e 138 da Lei nº 14.133, de 2021](#) e reconhece os direitos da Administração previstos nos [artigos 137 a 139 da mesma Lei](#).*

7.4. O prazo de vigência da contratação é o estabelecido no Termo de Referência.

8. INFRAÇÕES E SANÇÕES ADMINISTRATIVAS

8.1 Comete infração administrativa, nos termos da [Lei nº 14.133, de 2021](#), a a empresa contratada que: der causa à inexecução parcial do contrato;

- a) der causa à inexecução parcial do contrato que cause grave dano à Administração ou ao funcionamento dos serviços públicos ou ao interesse coletivo;
- b) der causa à inexecução total do contrato;
- c) ensejar o retardamento da execução ou da entrega do objeto da contratação sem motivo justificado;
- d) apresentar documentação falsa ou prestar declaração falsa durante a execução do contrato;
- e) praticar ato fraudulento na execução do contrato;
- f) comportar-se de modo inidôneo ou cometer fraude de qualquer natureza;
- g) praticar ato lesivo previsto no art. 5º da Lei nº 12.846, de 1º de agosto de 2013.

8.2 Serão aplicadas a empresa contratada que incorrer nas infrações acima descritas as seguintes sanções:

- a) **Advertência**, quando a empresa contratada der causa à inexecução parcial do contrato, sempre que não se justificar a imposição de penalidade mais grave ([art. 156, §2º, da Lei nº 14.133, de 2021](#));
- b) **Impedimento de licitar e contratar**, quando praticadas as condutas descritas nas alíneas “b”, “c” e “d” do subitem acima deste Contrato, sempre que não se justificar a imposição de penalidade mais grave ([art. 156, § 4º, da Lei nº 14.133, de 2021](#));
- c) **Declaração de inidoneidade para licitar e contratar**, quando praticadas as condutas descritas nas alíneas “e”, “f”, “g” e “h” do subitem acima deste Contrato, bem como nas alíneas “b”, “c” e “d”, que justifiquem a imposição de penalidade mais grave ([art. 156, §5º, da Lei nº 14.133, de 2021](#)).

d) Multa:

(1) Moratória de 0,5 % (cinco décimas por cento) por dia de atraso injustificado sobre o valor da parcela inadimplida, até o limite de 30(trinta) dias;

(2) Moratória de 0,07% (sete centésimos por cento) do valor total do contrato por dia de atraso injustificado, até o máximo de 2% (dois por cento), pela inobservância do prazo fixado para apresentação, suplementação ou reposição da garantia.

8.2.1 O atraso superior a 25 (vinte e cinco) dias autoriza a Administração a promover a extinção do contrato por descumprimento ou cumprimento irregular de suas cláusulas, conforme dispõe o [inciso I do art. 137 da Lei n. 14.133, de 2021](#).



(3) Compensatória, para as infrações descritas nas alíneas “e” a “h” do subitem 12.1, de 10% a 30% do valor do Contrato.

(4) Compensatória, para a inexecução total do contrato prevista na alínea “c” do subitem 12.1, de 5% a 10% do valor do Contrato.

(5) Para infração descrita na alínea “b” do subitem 12.1, a multa será de 10 % a 20 % do valor do Contrato.

(6) Para infrações descritas na alínea “d” do subitem 12.1, a multa será de 4 % a 6 % do valor do Contrato.

(7) Para a infração descrita na alínea “a” do subitem 12.1, a multa será de 5 % a 10 % do valor do Contrato, ressalvadas as seguintes infrações:

8.3 As razões para a inexecução parcial de um contrato de obra podem ser diversas e incluem atrasos na execução, falhas na qualidade do trabalho, não cumprimento de prazos, entre outros problemas. Essa situação pode causar prejuízos financeiros, atrasos no cronograma e, em alguns casos, impactar a qualidade final da obra.

8.4 A aplicação das sanções previstas neste Contrato não exclui, em hipótese alguma, a obrigação de reparação integral do dano causado ao Contratante (art. 156, §9º, da Lei nº 14.133, de 2021)

8.5 Todas as sanções previstas neste Contrato poderão ser aplicadas cumulativamente com a multa (art. 156, §7º, da Lei nº 14.133, de 2021).

8.6 Antes da aplicação da multa será facultada a defesa do interessado no prazo de 15 (quinze) dias úteis, contado da data de sua intimação (art. 157, da Lei nº 14.133, de 2021)

8.7 Se a multa aplicada e as indenizações cabíveis forem superiores ao valor do pagamento eventualmente devido pelo Contratante a a empresa contratada, além da perda desse valor, a diferença será descontada da garantia prestada ou será cobrada judicialmente (art. 156, §8º, da Lei nº 14.133, de 2021).

8.8 Previamente ao encaminhamento à cobrança judicial, a multa poderá ser recolhida administrativamente no prazo máximo de 360 (trezentos e sessenta) dias, a contar da data do recebimento da comunicação enviada pela autoridade competente.

8.9 A aplicação das sanções realizar-se-á em processo administrativo que assegure o contraditório e a ampla defesa a a empresa contratada, observando-se o procedimento previsto no **caput** e parágrafos do art. 158 da Lei nº 14.133, de 2021, para as penalidades de impedimento de licitar e contratar e de declaração de inidoneidade para licitar ou contratar.

8.10 Na aplicação das sanções serão considerados (art. 156, §1º, da Lei nº 14.133, de 2021):

- a) a natureza e a gravidade da infração cometida;
- b) as peculiaridades do caso concreto;
- c) as circunstâncias agravantes ou atenuantes;
- d) os danos que dela provierem para o Contratante;
- e) a implantação ou o aperfeiçoamento de programa de integridade, conforme normas e orientações dos órgãos de controle.

8.11 Os atos previstos como infrações administrativas na Lei nº 14.133, de 2021, ou em outras leis de licitações e contratos da Administração Pública que também sejam tipificados como atos lesivos na Lei nº 12.846, de 2013, serão apurados e julgados conjuntamente, nos mesmos autos, observados o rito procedimental e autoridade competente definidos na referida Lei (art. 159).

8.12 A personalidade jurídica da a empresa contratada poderá ser desconsiderada sempre que utilizada com abuso do direito para facilitar, encobrir ou dissimular a prática dos atos ilícitos previstos neste Contrato ou para provocar confusão patrimonial, e, nesse caso, todos os efeitos das sanções aplicadas à pessoa jurídica serão estendidos aos seus administradores e sócios com poderes de administração, à pessoa jurídica sucessora ou à empresa do mesmo ramo com relação de coligação ou controle, de fato ou de direito, com a a empresa contratada, observados, em todos os casos, o contraditório, a ampla defesa e a obrigatoriedade de análise jurídica prévia (art. 160, da Lei nº 14.133, de 2021)

8.13 O Contratante deverá, no prazo máximo de 15 (quinze) dias úteis, contado da data de aplicação da sanção, informar e manter atualizados os dados relativos às sanções por ela aplicadas, para fins de publicidade no Cadastro Nacional de Empresas Inidôneas e Suspensas (Ceis) e no Cadastro Nacional de Empresas Punidas (Cnep), instituídos no âmbito do Poder Executivo Federal. (Art. 161, da Lei nº 14.133, de 2021)

8.14 As sanções de impedimento de licitar e contratar e declaração de inidoneidade para licitar ou contratar são passíveis de reabilitação na forma do art. 163 da Lei nº 14.133/21.



9. DAS DISPOSIÇÕES GERAIS

9.1. No caso de todos os fornecedores restarem desclassificados ou inabilitados (procedimento fracassado), a Administração poderá:

9.1.1. republicar o presente aviso com uma nova data;

9.1.2. valer-se, para a contratação, de proposta obtida na pesquisa de preços que serviu de base ao procedimento, se houver, privilegiando-se os menores preços, sempre que possível, e desde que atendidas às condições de habilitação exigidas.

9.1.2.1. No caso do subitem anterior, a contratação será operacionalizada fora deste procedimento.

9.1.3. fixar prazo para que possa haver adequação das propostas ou da documentação de habilitação, conforme o caso.

9.2. As providências dos subitens 9.1.1 e 9.1.2 também poderão ser utilizadas se não houver o comparecimento de quaisquer fornecedores interessados (procedimento deserto).

9.3. Havendo a necessidade de realização de ato de qualquer natureza pelos fornecedores, cujo prazo não conste deste Aviso de Contratação Direta, deverá ser atendido o prazo indicado pelo agente competente da Administração na respectiva notificação.

9.4. Caberá ao fornecedor acompanhar as operações, ficando responsável pelo ônus decorrente da perda do negócio diante da inobservância de quaisquer mensagens emitidas pela Administração ou de sua desconexão.

9.5. Não havendo expediente ou ocorrendo qualquer fato superveniente que impeça a realização do certame na data marcada, a sessão será automaticamente transferida para o primeiro dia útil subsequente, no mesmo horário anteriormente estabelecido, desde que não haja comunicação em contrário.

9.6. Os horários estabelecidos na divulgação deste procedimento e durante o envio de lances observarão o horário de Brasília-DF, inclusive para contagem de tempo e registro no Sistema e na documentação relativa ao procedimento.

9.7. No julgamento das propostas e da habilitação, a Administração poderá sanar erros ou falhas que não alterem a substância das propostas, dos documentos e sua validade jurídica, mediante despacho fundamentado, registrado em ata e acessível a todos, atribuindo-lhes validade e eficácia para fins de habilitação e classificação.

9.8. As normas disciplinadoras deste Aviso de Contratação Direta serão sempre interpretadas em favor da ampliação da disputa entre os interessados, desde que não comprometam o interesse da Administração, o princípio da isonomia, a finalidade e a segurança da contratação.

9.9. Os fornecedores assumem todos os custos de preparação e apresentação de suas propostas e a Administração não será, em nenhum caso, responsável por esses custos, independentemente da condução ou do resultado do processo de contratação.

9.10. Em caso de divergência entre disposições deste Aviso de Contratação Direta e de seus anexos ou demais peças que compõem o processo, prevalecerá as deste Aviso.

9.11. Da sessão pública será divulgada Ata no sistema eletrônico.

9.12. Integram este Aviso de Contratação Direta, para todos os fins e efeitos, os seguintes anexos:

9.12.1. ANEXO I – Termo de Referência

9.12.2. ANEXO II – Planilha Orçamentária

9.12.3. ANEXO III – Minuta de Contrato

9.12.4. ANEXO IV – Memorial Descrito

9.12.5. ANEXO V - Projetos.

São Mateus/ES, 19 de agosto de 2025.



ANEXO I – TERMO DE REFERÊNCIA

1. OBJETO:

CONTRATAÇÃO DE EMPRESA ESPECIALIZADA PARA EXECUÇÃO DE REFORMA DA RECEPÇÃO DO CENTRO ADMINISTRATIVO MUNICIPAL, LOCALIZADO NA RUA ALBERTO SARTÓRIO, Nº 404, BAIRRO CARAPINA, CEP 29933-165, NO MUNICÍPIO DE SÃO MATEUS/ES, CONFORME PROJETOS, MEMORIAL DESCRITIVO, PLANILHA ORÇAMENTÁRIA E TERMO DE REFERÊNCIA.

2. INFORMAÇÕES COMPLEMENTARES

- 2.1 Natureza da Contratação:** Dispensa Eletrônica - Art. 75, I, da Lei 14.133/2021;
2.2 Tipo de Licitação: Serviços;
2.3 Modalidade Licitatória e critério de julgamento:
a) Modalidade: **DISPENSA**;
b) Tipo: **MENOR PREÇO GLOBAL**;
2.4 Remanescente de Contratação anterior: Não;
2.5 Regime de Execução: Execução Indireta: Empreitada por preço unitário;
2.6 Admite Subcontratação: Não;
2.7 Admite Adesão: N.A;
2.8 Despesa com Audiência Pública: Não;
2.9 Necessário Licenciamento Ambiental: Não;
2.10 Possui Estudo Técnico Preliminar: Sim;
2.11 Recurso de Convênio: Não;
2.12 Tipo de Instrumento Contratual: Contrato.

3 DA ELABORAÇÃO TÉCNICA:

Os estudos técnicos necessários à presente contratação, compreendendo levantamentos, dimensionamentos, elaboração de projetos, memoriais descritivos e planilha orçamentária, foram desenvolvidos internamente pela Administração Pública Municipal, através do corpo técnico especializado da Secretaria Municipal de Obras.

A responsabilidade técnica pelos referidos trabalhos coube à servidora Andreia Norbim de Souza Oliveira, ocupante do cargo de Coordenadora de Projetos de Engenharia e Arquitetura, Arquiteta inscrita no CAU sob nº A 18097-1, designada através da Portaria nº 044/2025.

A elaboração interna dos projetos e documentos técnicos assegura o alinhamento com as diretrizes municipais, otimiza recursos públicos e garante a adequação das especificações às necessidades específicas do Centro Administrativo Municipal, objeto da presente contratação.

Os projetos elaborados constituem documentos oficiais da Administração e integram este Termo de Referência como seus anexos técnicos.

4 DOTAÇÃO ORÇAMENTÁRIA:

A despesa decorrente da presente contratação será suportada pela dotação orçamentária do exercício de 2025, conforme demonstrado a seguir:

Detalhamento da dotação / valor estimado:

Dotação Orçamentária	ITEM	VALOR
Proj. Ativ.: 2.009;		
Elem. Desp.: 3390390000;		
F. Rec.: 15000000;		R\$ 15.249,56
Ficha: 11		
	1.1	R\$ 151,94
	2.3	R\$ 14.004,95
	4.1	R\$ 164,32
	5.1	R\$ 928,35



PREFEITURA MUNICIPAL DE SÃO MATEUS
Estado do Espírito Santo

14/50

Proj. Ativ.: 2.009;
Elem. Desp.: 3390300000;
F. Rec.: 15000000;
Ficha: 8

R\$ 12.647,47

2.1	R\$ 11.790,18
2.2	R\$ 587,15
2.4	R\$ 270,14

Proj. Ativ.: 3.007;
Elem. Desp.: 44905200000;
F. Rec.: 15000000;
Ficha: 28

R\$ 7.418,47

3.1	R\$ 7.418,47
-----	--------------

Total Geral

R\$ 35.315,49

5 MOTIVAÇÃO:

A reforma da recepção do Centro Administrativo Municipal, constitui investimento estratégico e inadiável para aprimoramento dos serviços públicos prestados à população de São Mateus/ES. O ambiente atual apresenta deficiências estruturais e funcionais que comprometem diretamente a qualidade do atendimento público, especialmente no que se refere à segurança, conforto térmico e funcionalidade das instalações de acesso. A necessidade desta intervenção foi tecnicamente identificada pelo setor de Engenharia da Secretaria Municipal de Obras, Infraestrutura e Transportes, através de levantamento técnico detalhado que fundamentou o projeto executivo e as especificações orçamentárias.

As condições inadequadas das esquadrias metálicas existentes, a ausência de sistema de climatização adequado e a falta de portas automatizadas prejudicam significativamente a experiência dos cidadãos que buscam os serviços municipais, além de impactarem negativamente no ambiente de trabalho dos servidores públicos. A implementação de portas de vidro temperado com sistema automatizado, instalação de equipamentos de ar-condicionado de alta eficiência energética e modernização das instalações elétricas são medidas essenciais para adequar o espaço às demandas contemporâneas de atendimento público, garantindo maior acessibilidade, segurança e conforto térmico.

O projeto técnico elaborado prevê intervenções com rigor técnico e economicidade, utilizando preços referenciais do SINAPI e DER-ES, com BDI de 29,63% adequado para obras públicas de pequeno porte, totalizando investimento de R\$ 38.667,10. A solução adotada contempla equipamentos de tecnologia inverter para maior eficiência energética, sistemas de segurança em conformidade com as normas do Corpo de Bombeiros e especificações técnicas que asseguram durabilidade e funcionalidade das instalações.

A execução desta reforma representa não apenas melhoria nas condições físicas do ambiente, mas principalmente elevação do padrão de qualidade dos serviços públicos municipais, proporcionando à população de São Mateus atendimento mais digno, eficiente e confortável. O investimento justifica-se pela necessidade de modernização das instalações públicas, pela melhoria das condições de trabalho dos servidores e, fundamentalmente, pelo compromisso da administração municipal em oferecer serviços públicos de excelência aos cidadãos, em ambiente adequado às normas de segurança e conforto exigidas para espaços de atendimento público.

6 ESPECIFICAÇÕES TÉCNICAS:

A planilha com o detalhamento técnico, contendo as unidades de medidas, quantitativos e serviços a serem executados encontram-se em anexo ao processo, assim como projeto técnico e memorial descritivo.

7 PRAZO VIGÊNCIA CONTRATUAL:

O contrato deverá ter vigência de **106 (cento e seis) dias**, contados da data de assinatura do mesmo, conforme cronograma de execução detalhado a seguir:



Cronograma de Execução Contratual:

ETAPA	DESCRIÇÃO	PRAZO	MARCO TEMPORAL
1	Mobilização e Preparação	03 dias úteis	Contado da assinatura do contrato
2	Execução dos Serviços	33 dias corridos	Contado da assinatura do contrato
3	Recebimento Provisório	10 dias corridos	Contado da entrega dos serviços
4	Recebimento Definitivo	Até 30 dias corridos	Contado do recebimento provisório
5	Processamento de Pagamento	Até 30 dias corridos	Contado da entrega da nota fiscal
6	Vigência Total do Contrato	106 dias corridos	Contado da assinatura do contrato

8 CONDIÇÕES DE EXECUÇÃO:

Para efeito de "condição de execução" o município fornecerá a empresa Contratada (s) projeto (s) devidamente aprovado (s) contendo todos os elementos técnicos necessários para execução da reforma. Mediante eventual detecção de falhas e/ou ausência de elementos técnicos junto ao projeto, a empresa contratada deverá submeter tal situação ao fiscal do contrato, para análise bem como solução do fato. A Contratada deverá mobilizar mão de obra qualificada, ferramental, todos equipamentos necessários, bem como toda logística necessária, visando atender os prazos constantes cronograma de execução contratual.

9 DAS CONDIÇÕES DE RECEBIMENTO DO OBJETO E MATRIZ DE RISCO:

Os serviços serão recebidos em atendimento ao que estabelece o Art. 140, da Lei nº 14.133/2021. A empresa Contratada deverá fornecer fotos no qual demonstra os equipamentos instalados e serviços executados. Os serviços poderão ser rejeitados, no todo ou em parte, quando em desacordo com as especificações constantes neste Termo de Referência e na proposta, devendo ser corrigidos/refeitos/substituídos no prazo fixado pelo fiscal do contrato, à custa da Contratada, sem prejuízo da aplicação de penalidades. Os serviços serão recebidos definitivamente no prazo de até 30 (trinta) dias, contados do recebimento provisório, após a verificação da qualidade e quantidade do serviço executado e materiais empregados, com a conseqüente aceitação mediante termo circunstanciado elaborado pela fiscalização do contrato. O recebimento provisório ou definitivo do objeto não exclui a responsabilidade da Contratada pelos prejuízos resultantes da incorreta execução do contrato.

10 RESPONSÁVEIS PELA FISCALIZAÇÃO:

A execução do contrato deverá ser acompanhada e fiscalizada pelo fiscal do contrato, ou pelo respectivo substituto (Lei nº 14.133, de 2021, art. 117, caput).

Fiscalização Técnica:

O fiscal técnico do contrato acompanhará a execução do contrato, para que sejam cumpridas todas as condições estabelecidas no contrato, de modo a assegurar os melhores resultados para a Administração. (Decreto nº 11.246, de 2022, art. 22, VI);

O fiscal técnico do contrato anotará no histórico de gerenciamento do contrato todas as ocorrências relacionadas à execução do contrato, com a descrição do que for necessário para a regularização das faltas ou dos defeitos observados. (Lei nº 14.133, de 2021, art. 117, §1º, e Decreto nº 11.246, de 2022, art. 22, II); Identificada qualquer inexactidão ou irregularidade, o fiscal técnico do contrato emitirá notificações para a correção da execução do contrato, determinando prazo para a correção. (Decreto nº 11.246, de 2022, art. 22, III);

O fiscal técnico do contrato informará ao gestor do contrato, em tempo hábil, a situação que demandar decisão ou adoção de medidas que ultrapassem sua competência, para que adote as medidas necessárias e saneadoras, se for o caso. (Decreto nº 11.246, de 2022, art. 22, IV).

No caso de ocorrências que possam inviabilizar a execução do contrato nas datas aprazadas, o fiscal técnico do contrato comunicará o fato imediatamente ao gestor do contrato. (Decreto nº 11.246, de 2022, art. 22, V).



PREFEITURA MUNICIPAL DE SÃO MATEUS
Estado do Espírito Santo

16/50

O fiscal técnico do contrato comunicará ao gestor do contrato, em tempo hábil, o término do contrato sob sua responsabilidade, com vistas à renovação tempestiva ou à prorrogação contratual (Decreto nº 11.246, de 2022, art. 22, VII).

Fiscalização Administrativa:

O fiscal administrativo do contrato verificará a manutenção das condições de habilitação da contratada, acompanhará o empenho, o pagamento, as garantias, as glosas e a formalização de apostilamento e termos aditivos, solicitando quaisquer documentos comprobatórios pertinentes, caso necessário (Art. 23, I e II, do Decreto nº 11.246, de 2022).

Caso ocorra descumprimento das obrigações contratuais, o fiscal administrativo do contrato atuará tempestivamente na solução do problema, reportando ao gestor do contrato para que tome as providências cabíveis, quando ultrapassar a sua competência; (Decreto nº 11.246, de 2022, art. 23, IV).

O presente contrato será fiscalizado pelos seguintes servidores:

Fiscal Administrativo	Titular:	NOME: Guilherme Miranda Piassaroli
		Nº CPF: xxx.569.537-xx
		Nº MATRÍCULA: 074797-01
		CARGO: Assessor Técnico I
		TIPO DE VÍNCULO: <input type="checkbox"/> Efetivo; <input checked="" type="checkbox"/> Comissionado
		ATO DE NOMEAÇÃO: Tipo: <input checked="" type="checkbox"/> Decreto <input type="checkbox"/> Portaria: Nº do Ato: 17.447/2025
	Suplente:	NOME: Johnny Magalhães
		Nº CPF:
		Nº MATRÍCULA: 074825-01
		CARGO: Assessor de Plan. Coord. e Controle
		ATO DE NOMEAÇÃO: Tipo: <input checked="" type="checkbox"/> Decreto <input type="checkbox"/> Portaria: Nº do Ato: 17.446/2025
		TIPO DE VÍNCULO: <input type="checkbox"/> Efetivo; <input checked="" type="checkbox"/> Comissionado
Fiscal Técnico	Titular:	NOME: Andréia Norbim de Souza Oliveira
		Nº CPF: xxx.033.127-xx
		Nº MATRÍCULA: 070051-01
		CARGO: Coord. de Proj. de Eng.e Arquitetura
		TIPO DE VÍNCULO: <input checked="" type="checkbox"/> Efetivo; <input type="checkbox"/> Comissionado
		ATO DE NOMEAÇÃO: Tipo: <input type="checkbox"/> Decreto <input checked="" type="checkbox"/> Portaria: Nº do Ato: 044/2025
	Suplente:	NOME: Veronica Otto Drumond de Andrade
		Nº CPF: xxx.040.827-xx
		Nº MATRÍCULA: 074825-01
		CARGO: Assessor de Plan. Coord. e Controle



ATO DE NOMEAÇÃO: Tipo: Decreto Portaria:
Nº do Ato: 17.282/2025

TIPO DE VÍNCULO: Efetivo; Comissionado

11 CONDIÇÕES E PRAZO DE PAGAMENTO:

O pagamento será efetuado em até 30 (trinta) dias após as medições, por meio de depósito na conta corrente da contratada, através de Ordem Bancária, após a apresentação dos seguintes documentos:

- a) Nota Fiscal/Fatura de serviços discriminativo, em via única, devidamente atestado pela Secretaria requisitante, assim como pelo fiscal;
- b) Certificado de Regularidade do FGTS - CRF, emitido pela Caixa Econômica Federal e Certidão Trabalhista;
- c) Certidão Conjunta perante a Secretaria da Receita Federal, e a Procuradoria da Fazenda Nacional, conforme IN/SRF nº 1234/2012 e CND Estadual e Municipal na sede do Licitante;
- d) Boletim de Medição atestado pela Secretaria requisitante juntamente com o fiscal da Ordem de Serviço;
- e) Relatório de Fiscalização e Fotográfico.

A apresentação de Nota Fiscal/Fatura com incorreções ou desacompanhada da documentação requerida no subitem anterior implicará na sua devolução à Empresa contratada para regularização, sem que isso gere direito a acréscimos de qualquer natureza.

A PMSM reterá, na fonte, sobre o pagamento efetuado os tributos e contribuições de que trata a Instrução Normativa SRF nº 1234/2012.

Se a empresa contratada for optante pelo SIMPLES, deve anexar à Nota Fiscal/Fatura documento que comprove esta opção, na forma do Anexo IV, da IN/SRF nº 2021/2021, alterada pela IN/SRF nº 1234/2012, situação em que incidirá a retenção no percentual estabelecido na Lei 123/06, devendo a CONTRATADA discriminar o percentual na nota fiscal.

Nenhum pagamento será efetuado à contratada, enquanto houver pendência de liquidação ou qualquer obrigação que lhe for imposta, em virtude de penalidade ou inadimplência contratual, sem que isso gere direito a acréscimos de qualquer natureza.

Considera-se data do pagamento o dia da efetiva entrega da Ordem Bancária na unidade bancária.

Os materiais entregues fora dos padrões fixados pela Administração não serão recebidos, sem qualquer ônus ao contratante.

Todo serviço executado ou material entregue bem como medido, deverá ser evidenciado com fotos.

A empresa Contratada, para efeito de recebimento dos serviços deverá apresentar todos os documentos constantes do checklist constante do Anexo I deste Termo de Referência:

12 OBRIGAÇÕES DA CONTRATANTE:

Exigir o cumprimento de todas as obrigações assumidas pela a empresa contratada, de acordo com o contrato e seus anexos;

Receber o objeto no prazo e condições estabelecidas no Termo de Referência;

Notificar a empresa contratada por escrito da ocorrência de eventuais imperfeições, falhas ou irregularidades constatadas no curso da execução dos serviços, fixando prazo para a sua correção, certificando-se de que as soluções por ele propostas sejam as mais adequadas.

Notificar a a empresa contratada, por escrito, sobre vícios, defeitos ou incorreções verificadas no objeto fornecido, para que seja por ele substituído, reparado ou corrigido, no total ou em parte, às suas expensas;

Acompanhar e fiscalizar a execução do contrato e o cumprimento das obrigações pela empresa contratada;

Comunicar a empresa para emissão de Nota Fiscal no que se refere à parcela incontroversa da execução do objeto, para efeito de liquidação e pagamento, quando houver controvérsia sobre a execução do objeto, quanto à dimensão, qualidade e quantidade, conforme o art. 143 da Lei nº 14.133, de 2021;

Efetuar o pagamento à empresa contratada do valor correspondente à execução do objeto, no prazo, forma e condições estabelecidos no presente Contrato e no Termo de Referência;

Aplicar à empresa contratada as sanções previstas na lei e no Contrato;

Cientificar o órgão de representação judicial da Procuradoria Geral do Município para adoção das medidas cabíveis quando do descumprimento de obrigações pela empresa contratada;



Explicitamente emitir decisão sobre todas as solicitações e reclamações relacionadas à execução do presente Contrato, ressalvados os requerimentos manifestamente impertinentes, meramente protelatórios ou de nenhum interesse para a boa execução do ajuste.

A administração terá o prazo de 30 (trinta) dias, a contar da data do protocolo do requerimento para decidir, admitida a prorrogação motivada, por igual período.

Responder eventuais pedidos de reestabelecimento do equilíbrio econômico-financeiro feitos pela empresa contratada no prazo máximo de 30 (trinta) dias.

Fornecer por escrito as informações necessárias para o desenvolvimento dos serviços objeto do contrato.

Realizar avaliações periódicas da qualidade dos serviços, após seu recebimento.

Arquivar, entre outros documentos, de projetos, "as built", especificações técnicas, orçamentos, termos de recebimento, contratos e aditamentos, relatórios de inspeções técnicas após o recebimento do serviço e notificações expedidas.

Assegurar que o ambiente de trabalho, inclusive seus equipamentos e instalações, apresentem condições adequadas ao cumprimento, pela empresa contratada, das normas de segurança e saúde no trabalho, quando o serviço for executado em suas dependências, ou em local por ela designado.

Não responder por quaisquer compromissos assumidos pela empresa contratada com terceiros, ainda que vinculados à execução do contrato, bem como por qualquer dano causado a terceiros em decorrência de ato da empresa contratada, de seus empregados, prepostos ou subordinados.

Previamente à expedição da ordem de serviço, verificar pendências, liberar áreas e/ou adotar providências cabíveis para a regularidade do início da sua execução

13 OBRIGAÇÕES DA CONTRATADA:

A empresa contratada deve cumprir todas as obrigações constantes deste Contrato e de seus anexos, assumindo os riscos que a compete, bem como as despesas decorrentes da boa e perfeita execução do objeto, observando, ainda, as obrigações a seguir dispostas:

Manter preposto aceito pela Administração no local do serviço para representá-lo na execução do contrato;

Atender às determinações regulares emitidas pelo fiscal do contrato ou autoridade superior (art. 137, II) e prestar todo esclarecimento ou informação por eles solicitados;

Alocar os empregados necessários ao perfeito cumprimento das cláusulas deste contrato, com habilitação e conhecimento adequados, fornecendo os materiais, equipamentos, ferramentas e utensílios demandados, cuja quantidade, qualidade e tecnologia deverão atender às recomendações de boa técnica e a legislação de regência;

Reparar, corrigir, remover, reconstruir ou substituir, às suas expensas, no total ou em parte, no prazo fixado pelo fiscal do contrato, os serviços nos quais se verificarem vícios, defeitos ou incorreções resultantes da execução ou dos materiais empregados;

Responsabilizar-se pelos vícios e danos decorrentes da execução do objeto, de acordo com o Código de Defesa do Consumidor (Lei nº 8.078, de 1990), bem como por todo e qualquer dano causado à Administração ou terceiros, não reduzindo essa responsabilidade a fiscalização ou o acompanhamento da execução contratual pelo Contratante, que ficará autorizado a descontar dos pagamentos devidos ou da garantia, caso exigida no edital, o valor correspondente aos danos sofridos;

Efetuar comunicação ao Contratante, assim que tiver ciência da impossibilidade de realização ou finalização do serviço no prazo estabelecido, para adoção de ações de contingência cabíveis;

Não contratar, durante a vigência do contrato, cônjuge, companheiro ou parente em linha reta, colateral ou por afinidade, até o terceiro grau, de dirigente do contratante ou do fiscal ou gestor do contrato, nos termos do artigo 48, parágrafo único, da Lei nº 14.133, de 2021;

Responsabilizar-se pelo cumprimento das obrigações previstas em Acordo, Convenção, Dissídio Coletivo de Trabalho ou equivalentes das categorias abrangidas pelo contrato, por todas as obrigações trabalhistas, sociais, previdenciárias, tributárias e as demais previstas em legislação específica, cuja inadimplência não transfere a responsabilidade ao Contratante;

Comunicar ao Fiscal do contrato, no prazo de 24 (vinte e quatro) horas, qualquer ocorrência anormal, incidente ou acidente que se verifique no local dos serviços;

Prestar todo esclarecimento ou informação solicitada pelo Contratante ou por seus prepostos, garantindo-lhes o acesso, a qualquer tempo, ao local dos trabalhos, bem como aos documentos relativos à execução do empreendimento;

Paralisar, por determinação do Contratante, qualquer atividade que não esteja sendo executada de acordo com a boa técnica ou que ponha em risco a segurança de pessoas ou bens de terceiros;



PREFEITURA MUNICIPAL DE SÃO MATEUS
Estado do Espírito Santo

19/50

Promover a guarda, manutenção e vigilância de materiais, ferramentas, e tudo o que for necessário à execução do objeto, durante a vigência do contrato;

Conduzir os trabalhos com estrita observância às normas da legislação pertinente, cumprindo as determinações dos Poderes Públicos, mantendo sempre limpo o local dos serviços e nas melhores condições de segurança, higiene e disciplina;

Submeter previamente, por escrito, ao Contratante, para análise e aprovação, quaisquer mudanças nos métodos executivos que fujam às especificações do memorial descritivo ou instrumento congênere;

Não permitir a utilização de qualquer trabalho do menor de dezesseis anos, exceto na condição de aprendiz para os maiores de quatorze anos, nem permitir a utilização do trabalho do menor de dezoito anos em trabalho noturno, perigoso ou insalubre;

Manter durante toda a vigência do contrato, em compatibilidade com as obrigações assumidas, todas as condições exigidas para habilitação na licitação;

Cumprir, durante todo o período de execução do contrato, a reserva de cargos prevista em lei para pessoa com deficiência, para reabilitado da Previdência Social ou para aprendiz, bem como as reservas de cargos previstas na legislação (art. 116);

Comprovar a reserva de cargos a que se refere a cláusula acima, no prazo fixado pelo fiscal do contrato, com a indicação dos empregados que preencheram as referidas vagas (art. 116, parágrafo único);

Guardar sigilo sobre todas as informações obtidas em decorrência do cumprimento do contrato;

Arcar com o ônus decorrente de eventual equívoco no dimensionamento dos quantitativos de sua proposta, inclusive quanto aos custos variáveis decorrentes de fatores futuros e incertos, devendo complementá-los, caso o previsto inicialmente em sua proposta não seja satisfatório para o atendimento do objeto da contratação, exceto quando ocorrer algum dos eventos arrolados no art. 124, II, d, da Lei nº 14.133, de 2021;

Cumprir, além dos postulados legais vigentes de âmbito federal, estadual ou municipal, as normas de segurança do Contratante;

Manter os empregados nos horários predeterminados pelo Contratante;

Deverá fornecer uniformes da empresa para melhor identificação dos empregados durante a execução dos serviços;

Apresentar ao Contratante, quando for o caso, a relação nominal dos empregados que adentrarão no órgão para a execução do serviço;

Observar os preceitos da legislação sobre a jornada de trabalho, conforme a categoria profissional;

Atender às solicitações do Contratante quanto à substituição dos empregados alocados, no prazo fixado pela fiscalização do contrato, nos casos em que ficar constatado descumprimento das obrigações relativas à execução do serviço, conforme descrito nas especificações do objeto;

Instruir seus empregados quanto à necessidade de acatar as Normas Internas do Contratante;

Instruir seus empregados a respeito das atividades a serem desempenhadas, alertando-os a não executarem atividades não abrangidas pelo contrato, devendo a empresa contratada relatar ao Contratante toda e qualquer ocorrência neste sentido, a fim de evitar desvio de função;

Instruir os seus empregados, quanto à prevenção de incêndios nas áreas do Contratante;

Adotar as providências e precauções necessárias, inclusive consulta nos respectivos órgãos, se necessário for, a fim de que não venham a ser danificadas as redes hidrossanitárias, elétricas e de comunicação;

Estar registrada ou inscrita no Conselho Profissional competente, conforme as áreas de atuação previstas no Termo de Referência, em plena validade;

Obter junto aos órgãos competentes, conforme o caso, as licenças necessárias e demais documentos e autorizações exigíveis, na forma da legislação aplicável;

Elaborar o Diário de Obra, incluindo diariamente, pelo Engenheiro preposto responsável, as informações sobre o andamento do empreendimento, tais como, número de funcionários, de equipamentos, condições de trabalho, condições meteorológicas, serviços executados, registro de ocorrências e outros fatos relacionados, bem como os comunicados à Fiscalização e situação das atividades em relação ao cronograma previsto;

Refazer, às suas expensas, os trabalhos executados em desacordo com o estabelecido nas especificações, bem como substituir aqueles realizados com materiais defeituosos ou com vício de construção, pelo prazo de 05 (cinco) anos, contado da data de emissão do Termo de Recebimento Definitivo;

Utilizar somente matéria-prima florestal procedente, nos termos do artigo 11 do Decreto nº 5.975, de 2006, de:



- a. manejo florestal, realizado por meio de Plano de Manejo Florestal Sustentável - PMFS devidamente aprovado pelo órgão competente do Sistema Nacional do Meio Ambiente - SISNAMA;
 - b. supressão da vegetação natural, devidamente autorizada pelo órgão competente do Sistema Nacional do Meio Ambiente - SISNAMA;
 - c. florestas plantadas; e
 - d. outras fontes de biomassa florestal, definidas em normas específicas do órgão ambiental competente.
- a) Observar as diretrizes, critérios e procedimentos para a gestão dos resíduos da construção civil estabelecidos na Resolução nº 307, de 05/07/2002, com as alterações posteriores, do Conselho Nacional de Meio Ambiente - CONAMA, conforme artigo 4º, §§ 2º e 3º, da Instrução Normativa SLTI/MP nº 1, de 19/01/2010, nos seguintes termos:
- 1.a.1. O gerenciamento dos resíduos originários da contratação deverá obedecer às diretrizes técnicas e procedimentos do Programa Municipal de Gerenciamento de Resíduos da Construção Civil, ou do Projeto de Gerenciamento de Resíduos da Construção Civil apresentado ao órgão competente, conforme o caso.
 - 1.a.2. Nos termos dos artigos 3º e 10º da Resolução CONAMA nº 307, de 05/07/2002, a empresa contratada deverá providenciar a destinação ambientalmente adequada dos resíduos da construção civil originários da contratação, obedecendo, no que couber, aos seguintes procedimentos:
 - 1.a.3. resíduos Classe A (reutilizáveis ou recicláveis como agregados): deverão ser reutilizados ou reciclados na forma de agregados, ou encaminhados a aterros de resíduos classe A de preservação de material para usos futuros.
 - 1.a.3.1. resíduos Classe B (recicláveis para outras destinações): deverão ser reutilizados, reciclados ou encaminhados a áreas de armazenamento temporário, sendo dispostos de modo a permitir a sua utilização ou reciclagem futura.
 - 1.a.3.2. resíduos Classe C (para os quais não foram desenvolvidas tecnologias ou aplicações economicamente viáveis que permitam a sua reciclagem/recuperação): deverão ser armazenados, transportados e destinados em conformidade com as normas técnicas específicas.
 - 1.a.3.3. resíduos Classe D (perigosos, contaminados ou prejudiciais à saúde): deverão ser armazenados, transportados, reutilizados e destinados em conformidade com as normas técnicas específicas.
 - 1.a.4. Em nenhuma hipótese a empresa contratada poderá dispor os resíduos originários da contratação em aterros de resíduos sólidos urbanos, áreas de "bota fora", encostas, corpos d'água, lotes vagos e áreas protegidas por Lei, bem como em áreas não licenciadas.
 - 1.a.5. Para fins de fiscalização do fiel cumprimento do Programa Municipal de Gerenciamento de Resíduos da Construção Civil, ou do Projeto de Gerenciamento de Resíduos da Construção Civil, conforme o caso, a empresa contratada comprovará, sob pena de multa, que todos os resíduos removidos estão acompanhados de Controle de Transporte de Resíduos, em conformidade com as normas da Agência Brasileira de Normas Técnicas - ABNT, ABNT NBR ns. 15.112, 15.113, 15.114, 15.115 e 15.116, de 2004.
- b) Observar as seguintes diretrizes de caráter ambiental:
- 1.b.1. Qualquer instalação, equipamento ou processo, situado em local fixo, que libere ou emita matéria para a atmosfera, por emissão pontual ou fugitiva, utilizado na execução contratual, deverá respeitar os limites máximos de emissão de poluentes admitidos na Resolução CONAMA nº 382, de 26/12/2006, e legislação correlata, de acordo com o poluente e o tipo de fonte.
 - 1.b.2. Na execução contratual, conforme o caso, a emissão de ruídos não poderá ultrapassar os níveis considerados aceitáveis pela Norma NBR-10.151 - Avaliação do Ruído em Áreas Habitadas visando o conforto da comunidade, da Associação Brasileira de Normas Técnicas - ABNT, ou aqueles estabelecidos na NBR-10.152 - Níveis de Ruído para conforto acústico, da Associação Brasileira de Normas Técnicas - ABNT, nos termos da Resolução CONAMA nº 01, de 08/03/90, e legislação correlata.
- c) Nos termos do artigo 4º, § 3º, da Instrução Normativa SLTI/MP nº 1, de 19/01/2010, deverão ser utilizados, na execução contratual, agregados reciclados, sempre que existir a oferta de tais materiais, capacidade de suprimento e custo inferior em relação aos agregados naturais, inserindo-se na planilha de formação de preços os custos correspondentes;
- d) Responder por qualquer acidente de trabalho na execução dos serviços, por uso indevido de patentes registradas em nome de terceiros, por danos resultantes de defeitos ou incorreções dos serviços



ou dos bens do Contratante, de seus funcionários ou de terceiros, ainda que ocorridos em via pública junto ao serviço de engenharia;

e) Realizar, conforme o caso, por meio de laboratórios previamente aprovados pela fiscalização e sob suas custas, os testes, ensaios, exames e provas que lhe caibam necessárias ao controle de qualidade dos materiais, serviços e equipamentos a serem aplicados nos trabalhos, conforme procedimento previsto nas especificações;

f) A empresa contratada deverá participar de reunião inicial, devidamente registrada em Ata, para dar início à execução do serviço, com o esclarecimento das obrigações contratuais, em que estejam presentes os técnicos responsáveis pela elaboração do Termo de Referência, o gestor do contrato, os fiscais técnico e administrativo, se houver, os técnicos da área requisitante, o preposto da empresa e os gerentes das áreas que executarão os serviços contratados, para tratativas sobre a execução dos serviços.

14 DOS DOCUMENTOS DE HABILITAÇÃO

Habilitação Jurídica:

- a) Registro comercial, no caso de empresa individual; e/ou
- b) Ato constitutivo ou contrato social em vigor, devidamente registrado, em se tratando de sociedades comerciais e, no caso de sociedade por ações, acompanhado de documentos de eleição de seus administradores; e/ou
- c) Inscrição do ato constitutivo, no caso de sociedades civis, acompanhada de prova de diretoria em exercício;
- d) Decreto de autorização, em se tratando de empresa ou sociedade estrangeira em funcionamento no País, e ato de registro ou autorização para funcionamento expedido pelo órgão competente, quando a atividade assim o exigir.

Regularidade Fiscal e Trabalhista:

- a) Prova de inscrição no Cadastro Nacional de Pessoa Jurídica (CNPJ);
- b) Prova de inscrição no cadastro de contribuintes estadual ou municipal, relativo ao domicílio ou sede da LICITANTE, pertinente ao ramo de atividade e compatível com o objeto contratual;
- c) Prova de regularidade para com a Fazenda Estadual e Municipal do domicílio ou sede da LICITANTE, ou outra equivalente, na forma da lei, com validade na data de apresentação da documentação e proposta;
- d) Certidão de regularidade junto à fazenda pública Federal (Quitação de tributos e contribuições Federais e Quanto à dívida ativa da União), sejam estas individualmente ou conjuntas, com a validade na data de realização desta licitação;
- e) Prova de regularidade relativa ao Fundo de Garantia por Tempo de Serviço, expedida pela Caixa Econômica Federal, com validade na data de apresentação da documentação e proposta.
- f) Certidão Negativa de Débitos Trabalhistas – CNDT, fornecida no site eletrônico do Tribunal Superior do Trabalho – TST, em atendimento a Lei 12.440/2011 e a Resolução Administrativa do TST nº 1470/2011.

Qualificação Econômico-Financeira:

- a) Certidão Negativa de Falência ou certidão de recuperação judicial expedida pelo distribuidor da sede da pessoa jurídica, com data de emissão de no máximo 30 (trinta) dias, anteriores à data fixada para a sessão de abertura da licitação;
- b) Comprovação de Capital Social ou patrimônio líquido equivalente a 10 % (dez por cento) do valor estimado para contratação, por meio de certidão da Junta Comercial ou órgão equivalente, admitida a atualização para a data de apresentação da proposta, através de índices oficiais;

Qualificação Técnica:

As empresas participantes deverão comprovar capacidade técnica mediante apresentação de atestados e/ou declarações expedidos por órgãos públicos ou empresas privadas, que comprovem experiência na execução dos seguintes serviços:

- Instalações elétricas;
- Fornecimento e instalação de portas automatizadas.

Os atestados e/ou declarações não precisam estar registrados em Conselhos de Classe



Declarações:

- j) Declaração de inexistência de fato impeditivo para a habilitação, na forma art. 67 da Lei nº 14.133/21;
- k) Declaração de que está ciente e concorda com as condições contidas no edital e seus anexos, bem como de que a proposta apresentada compreende a integralidade dos custos para atendimento dos direitos trabalhistas assegurados na Constituição Federal, nas leis trabalhistas, nas normas infralegais, nas convenções coletivas de trabalho e nos termos de ajustamento de conduta vigentes na data de sua entrega em definitivo e que cumpre plenamente os requisitos de habilitação definidos no instrumento convocatório (atendimento ao disposto no inciso VI do art. 67 da Lei 14.133/2021);
- l) Declaração de que atende aos requisitos de habilitação e que o declarante responderá pela veracidade das informações prestadas, na forma da lei (art. 63, I, da Lei nº 14.133/2021);
- m) Declaração de que cumpre as exigências de reserva de cargos para pessoa com deficiência e para reabilitado da Previdência Social, previstas em lei e em outras normas específicas;
- n) Declaração de que suas propostas econômicas compreendem a integralidade dos custos para atendimento dos direitos trabalhistas assegurados na Constituição Federal, nas leis trabalhistas, nas normas infralegais, nas convenções coletivas de trabalho e nos termos de ajustamento de conduta vigentes na data de entrega das propostas;
- o) Declaração de que conhece o local e as condições de realização do serviço, conforme realização de vistoria prévia OU Declaração formal assinada pelo seu responsável técnico acerca do conhecimento pleno das condições e peculiaridades da contratação, caso opte pela não realização de visita técnica.
- p) Declaração de que não emprega menor de 18 anos em trabalho noturno, perigoso ou insalubre e não emprega menor de 16 anos, salvo menor, a partir de 14 anos, na condição de aprendiz, nos termos do artigo 7º, XXXIII, da Constituição;
- q) Declaração de que não possui empregados executando trabalho degradante ou forçado, observando o disposto nos incisos III e IV do art. 1º e no inciso III do art. 5º da Constituição Federal;
- r) Declaração de que cumpre as exigências de reserva de cargos para pessoa com deficiência e para reabilitado da Previdência Social, previstas em lei e em outras normas específicas.

15 DO VALOR ESTIMADO E REFERÊNCIA DE MERCADO:

Metodologia de Precificação:

Fontes de Referência Utilizadas:

FONTE	DESCRIÇÃO	COMPETÊNCIA
SINAPI	Sistema Nacional de Pesquisa de Custos e Índices	dez/24
DER-ES	Departamento de Estradas de Rodagem do Espírito Santo	dez/24

Parâmetros Técnicos:

BDI Aplicado: 29,63%

- **Justificativa:** Percentual adequado para obras públicas de pequeno porte.
- **Fundamentação:** Compatível com padrões de mercado para serviços de reforma.

Valor Total Estimado: R\$ 35.315,53 (trinta e cinco mil, trezentos e quinze reais e cinquenta e três centavos).

Observações Técnicas:

- Os preços adotados refletem valores de mercado atualizados e oficiais;
- A metodologia garante transparência e economicidade na contratação;
- O BDI aplicado considera as especificidades técnicas do objeto contratual.

16 PROPOSTA DE PREÇOS:



Os licitantes encaminharão, exclusivamente por meio do sistema eletrônico, a proposta com o preço ou o percentual de desconto, conforme o critério de julgamento adotado, até a data e o horário estabelecidos para abertura da sessão pública.

Os preços ofertados, tanto na proposta inicial, quanto na etapa de lances, serão de exclusiva responsabilidade do licitante, não lhe assistindo o direito de pleitear qualquer alteração, sob alegação de erro, omissão ou qualquer outro pretexto.

Na presente licitação, a Microempresa e a Empresa de Pequeno Porte poderão se beneficiar do regime de tributação pelo Simples Nacional.

A apresentação das propostas implica obrigatoriedade do cumprimento das disposições nelas contidas, em conformidade com o que dispõe esse Termo de Referência, assumindo o proponente o compromisso de executar o objeto licitado nos seus termos, bem como de fornecer os materiais, equipamentos, ferramentas e utensílios necessários, em quantidades e qualidades adequadas à perfeita execução contratual, promovendo, quando requerido, sua substituição.

O prazo de validade da proposta não será inferior a 60 (sessenta) dias, a contar da data de sua apresentação.

Os licitantes devem respeitar os preços máximos estabelecidos nas normas de regência de contratações públicas, quando participarem de licitações públicas;

O descumprimento das regras supramencionadas pela Administração por parte dos contratados pode ensejar a responsabilização pelos órgãos de controle, como os Tribunais de Contas do Estado e da União e, após o devido processo legal, gerar as seguintes consequências: assinatura de prazo para a adoção das medidas necessárias ao exato cumprimento da lei, nos termos do art. 71, inciso IX, da Constituição; ou condenação dos agentes públicos responsáveis e da empresa contratada ao pagamento dos prejuízos ao erário, caso verificada a ocorrência de superfaturamento por sobrepreço na execução do contrato.

Apenas a licitante vencedora deverá apresentar a Proposta de preços detalhada, com todos os itens, valores unitários e demais complementos, via sistema eletrônico, após encerrada a fase de disputa, que serão submetidas a análise e aprovação do Setor de Engenharia da Secretaria Municipal de Educação;

A empresa licitante deverá considerar em sua planilha de preços a desoneração tributária nos termos definidos na Resolução Nº 366, de 22 de novembro de 2022, TC/ES.

17 INFRAÇÕES E SANÇÕES ADMINISTRATIVAS:

Comete infração administrativa, nos termos da Lei nº 14.133, de 2021, a a empresa contratada que: der causa à inexecução parcial do contrato;

- h) der causa à inexecução parcial do contrato que cause grave dano à Administração ou ao funcionamento dos serviços públicos ou ao interesse coletivo;
 - i) der causa à inexecução total do contrato;
 - j) ensejar o retardamento da execução ou da entrega do objeto da contratação sem motivo justificado;
 - k) apresentar documentação falsa ou prestar declaração falsa durante a execução do contrato;
 - l) praticar ato fraudulento na execução do contrato;
 - m) comportar-se de modo inidôneo ou cometer fraude de qualquer natureza;
 - n) praticar ato lesivo previsto no art. 5º da Lei nº 12.846, de 1º de agosto de 2013.
- g) Serão aplicadas a empresa contratada que incorrer nas infrações acima descritas as seguintes sanções:
- e) **Advertência**, quando a empresa contratada der causa à inexecução parcial do contrato, sempre que não se justificar a imposição de penalidade mais grave (art. 156, §2º, da Lei nº 14.133, de 2021);
 - f) **Impedimento de licitar e contratar**, quando praticadas as condutas descritas nas alíneas “b”, “c” e “d” do subitem acima deste Contrato, sempre que não se justificar a imposição de penalidade mais grave (art. 156, § 4º, da Lei nº 14.133, de 2021);
 - g) **Declaração de inidoneidade para licitar e contratar**, quando praticadas as condutas descritas nas alíneas “e”, “f”, “g” e “h” do subitem acima deste Contrato, bem como nas alíneas “b”, “c” e “d”, que justifiquem a imposição de penalidade mais grave (art. 156, §5º, da Lei nº 14.133, de 2021).
- h) Multa:
- (8) Moratória de 0,5 % (cinco décimas por cento) por dia de atraso injustificado sobre o valor da parcela inadimplida, até o limite de 30(trinta) dias;
 - (9) Moratória de 0,07% (sete centésimos por cento) do valor total do contrato por dia de atraso injustificado, até o máximo de 2% (dois por cento), pela inobservância do prazo fixado para apresentação, suplementação ou reposição da garantia.



O atraso superior a 25 (vinte e cinco) dias autoriza a Administração a promover a extinção do contrato por descumprimento ou cumprimento irregular de suas cláusulas, conforme dispõe o inciso I do art. 137 da Lei n. 14.133, de 2021.

(10) Compensatória, para as infrações descritas nas alíneas “e” a “h” do subitem 12.1, de 10% a 30% do valor do Contrato.

(11) Compensatória, para a inexecução total do contrato prevista na alínea “c” do subitem 12.1, de 5% a 10% do valor do Contrato.

(12) Para infração descrita na alínea “b” do subitem 12.1, a multa será de 10 % a 20 % do valor do Contrato.

(13) Para infrações descritas na alínea “d” do subitem 12.1, a multa será de 4 % a 6 % do valor do Contrato.

(14) Para a infração descrita na alínea “a” do subitem 12.1, a multa será de 5 % a 10 % do valor do Contrato, ressalvadas as seguintes infrações:

h) **Obs:** As razões para a inexecução parcial de um contrato de obra podem ser diversas e incluem atrasos na execução, falhas na qualidade do trabalho, não cumprimento de prazos, entre outros problemas. Essa situação pode causar prejuízos financeiros, atrasos no cronograma e, em alguns casos, impactar a qualidade final da obra.

i) A aplicação das sanções previstas neste Contrato não exclui, em hipótese alguma, a obrigação de reparação integral do dano causado ao Contratante (art. 156, §9º, da Lei nº 14.133, de 2021)

j) Todas as sanções previstas neste Contrato poderão ser aplicadas cumulativamente com a multa (art. 156, §7º, da Lei nº 14.133, de 2021).

1.j.1. Antes da aplicação da multa será facultada a defesa do interessado no prazo de 15 (quinze) dias úteis, contado da data de sua intimação (art. 157, da Lei nº 14.133, de 2021)

1.j.2. Se a multa aplicada e as indenizações cabíveis forem superiores ao valor do pagamento eventualmente devido pelo Contratante a a empresa contratada, além da perda desse valor, a diferença será descontada da garantia prestada ou será cobrada judicialmente (art. 156, §8º, da Lei nº 14.133, de 2021).

1.j.3. Previamente ao encaminhamento à cobrança judicial, a multa poderá ser recolhida administrativamente no prazo máximo de 360 (trezentos e sessenta) dias, a contar da data do recebimento da comunicação enviada pela autoridade competente.

k) A aplicação das sanções realizar-se-á em processo administrativo que assegure o contraditório e a ampla defesa a a empresa contratada, observando-se o procedimento previsto no **caput** e parágrafos do art. 158 da Lei nº 14.133, de 2021, para as penalidades de impedimento de licitar e contratar e de declaração de inidoneidade para licitar ou contratar.

l) Na aplicação das sanções serão considerados (art. 156, §1º, da Lei nº 14.133, de 2021):

f) a natureza e a gravidade da infração cometida;

g) as peculiaridades do caso concreto;

h) as circunstâncias agravantes ou atenuantes;

i) os danos que dela provierem para o Contratante;

j) a implantação ou o aperfeiçoamento de programa de integridade, conforme normas e orientações dos órgãos de controle.

m) Os atos previstos como infrações administrativas na Lei nº 14.133, de 2021, ou em outras leis de licitações e contratos da Administração Pública que também sejam tipificados como atos lesivos na Lei nº 12.846, de 2013, serão apurados e julgados conjuntamente, nos mesmos autos, observados o rito procedimental e autoridade competente definidos na referida Lei (art. 159).

n) A personalidade jurídica da a empresa contratada poderá ser desconsiderada sempre que utilizada com abuso do direito para facilitar, encobrir ou dissimular a prática dos atos ilícitos previstos neste Contrato ou para provocar confusão patrimonial, e, nesse caso, todos os efeitos das sanções aplicadas à pessoa jurídica serão estendidos aos seus administradores e sócios com poderes de administração, à pessoa jurídica sucessora ou à empresa do mesmo ramo com relação de coligação ou controle, de fato ou de direito, com a a empresa contratada, observados, em todos os casos, o contraditório, a ampla defesa e a obrigatoriedade de análise jurídica prévia (art. 160, da Lei nº 14.133, de 2021)

o) O Contratante deverá, no prazo máximo de 15 (quinze) dias úteis, contado da data de aplicação da sanção, informar e manter atualizados os dados relativos às sanções por ela aplicadas, para fins de publicidade no Cadastro Nacional de Empresas Inidôneas e Suspensas (Ceis) e no Cadastro Nacional de



PREFEITURA MUNICIPAL DE SÃO MATEUS
Estado do Espírito Santo

25/50

Empresas Punidas (Cnep), instituídos no âmbito do Poder Executivo Federal. (Art. 161, da Lei nº 14.133, de 2021)

p) As sanções de impedimento de licitar e contratar e declaração de inidoneidade para licitar ou contratar são passíveis de reabilitação na forma do art. 163 da Lei nº 14.133/21.

18 DEMAIS CONDIÇÕES E INFORMAÇÕES VINCULANTES:

Todo entulho proveniente da obra deverá removido por conta da empresa executante;

Todo o material empregado na obra deverá ser de excelente qualidade;

Quaisquer danos causados aos materiais retirados para posterior reinstalação correrão por conta exclusivos do executor da obra;

As cotas do projeto e a discriminação da planilha orçamentária e as contidas neste Termo serão seguidas à risca;

As mãos-de-obra deverão ser especializadas;

Observância às normas técnicas da ABNT (Associação Brasileira de Normas Técnicas);

A obra deverá ser entregue livre de quaisquer resíduos.

19 REAJUSTAMENTO DE PREÇOS:

Os preços inicialmente contratados são fixos e irredutíveis no prazo de um ano contado da data do orçamento estimado.

Após o interregno de um ano, os preços iniciais serão reajustados, mediante a aplicação, pelo contratante, do índice INCC (índice Nacional da Construção Civil), exclusivamente para as obrigações iniciadas e concluídas após a ocorrência da anualidade.

Nos reajustes subsequentes ao primeiro, o interregno mínimo de um ano será contado a partir dos efeitos financeiros do último reajuste.

No caso de atraso ou não divulgação do(s) índice (s) de reajustamento, o contratante pagará a a empresa contratada a importância calculada pela última variação conhecida, liquidando a diferença correspondente tão logo seja(m) divulgado(s) o(s) índice(s) definitivo(s).

Fica a empresa contratada obrigado a apresentar memória de cálculo referente ao reajustamento de preços do valor remanescente, sempre que este ocorrer.

Nas aferições finais, o(s) índice(s) utilizado(s) para reajuste será(ão), obrigatoriamente, o(s) definitivo(s).

Caso o(s) índice(s) estabelecido(s) para reajustamento venha(m) a ser extinto(s) ou de qualquer forma não possa(m) mais ser utilizado(s), será(ão) adotado(s), em substituição, o(s) que vier(em) a ser determinado(s) pela legislação então em vigor.

Na ausência de previsão legal quanto ao índice substituto, as partes elegerão novo índice oficial, para reajustamento do preço do valor remanescente, por meio de termo aditivo.

O reajuste será realizado por apostilamento.

20 RESPONSÁVEL PELA ELABORAÇÃO E APROVAÇÃO DO PRESENTE TERMO:

São Mateus/ES, 25 de julho de 2025.

(assinatura eletrônica)

Elaborado por: GUILHERME MIRANDA PIASSAROLI
Assessor Técnico I
Matrícula: 074797-01

(assinatura eletrônica)

Aprovado por: MÁXIMA MEREGUETTE DE OLIVEIRA
Secretária Municipal de Administração
Decreto nº 17.087/2025



PREFEITURA MUNICIPAL DE SÃO MATEUS
Estado do Espírito Santo

26/50

ANEXO II – PLANILHA ORÇAMENTÁRIA

OBJETO: REFORMA RECEPÇÃO: CENTRO ADMINISTRATIVO MUNICIPAL, BAIRRO CARAPINA, MUNICÍPIO DE SÃO MATEUS/ES								
CONTRATANTE: MUNICÍPIO DE SÃO MATEUS, POR INTERMÉDIO DA SECRETARIA MUNICIPAL DE ADMINISTRAÇÃO E RECURSOS HUMANOS								
CNPJ: 27.167.477/0001-12								
DATA BASE: DER ES - DEZ/2024 (DESONERADOS) ; SINAPI- DEZEMBRO/2024 (COM DESONERAÇÃO) BDI 29,63%								
FONTE	CÓDIGO	ITEM	DESCRIÇÃO DOS SERVIÇOS	UNID.	CONTRATO ORIGINAL			
					QUANT.	PREÇO UNITÁRIO	BDI 29,63%	PREÇO TOTAL
		1	SERVIÇOS PRELIMINARES					
DER-ES	010215	1.1	Retirada de esquadrias metálicas	m²	11,56	R\$ 10,14	R\$ 13,14	R\$ 151,90
SUBTOTAL 01								R\$ 151,90
		2	INSTALAÇÕES ELÉTRICAS/FORNECIMENTO E INSTALAÇÃO PORTAS AUTOMATIZADAS					
SINAPI	00034713	2.1	Porta vidro temperado incolor, 2 folhas de correr, E = 10 mm (sem ferragens e sem colocação)	m²	17,46	R\$ 520,92	R\$ 675,27	R\$ 11.790,21
SINAPI	102189	2.2	Jogo de ferragens cromado para porta de vidro temperado, uma folha composto de dobradiças superior e inferior, trinco, fechadura, contra fechadura com capuchinho sem mola e puxador	UNID.	2,00	R\$ 226,47	R\$ 293,57	R\$ 587,14
SINAPI	102181	2.3	Instalação de vidro temperado, E=10mm, encaixado em perfil U	m²	17,47	R\$ 618,42	R\$ 801,66	R\$ 14.005,00
SINAPI	97595	2.4	Sensor de presença com fotocélula, fixação em parede - fornecimento e instalação.	UNID.	2,00	R\$ 104,20	R\$ 135,07	R\$ 270,14
SUBTOTAL 02								R\$ 26.652,49
		3	APARELHO DE REFRIGERAÇÃO SPLIT					
SINAPI	103257	3.1	Ar condicionado split on/off, piso teto, 18000 BTU/H, ciclo frio - fornecimento e instalação (cortina de ar)	UNID.	1,00	R\$ 5.722,80	R\$ 7.418,47	R\$ 7.418,47
SUBTOTAL 03								R\$ 7.418,47
		4	PORTÃO METÁLICO EXISTENTE					
DER-ES	190417	4.1	Pintura sobre metal, aplicação manual, com duas demãos de tinta esmalte sintético, referência Suvinil, Coral ou Metalatex, inclusive uma demão de fundo anticorrosivo Servico/com	m²	2,63	R\$ 48,20	R\$ 62,48	R\$ 164,32



PREFEITURA MUNICIPAL DE SÃO MATEUS
Estado do Espírito Santo

27/50

			lixamento						
							SUBTOTAL 04		R\$ 164,32
		5	LIMPEZA FINAL DA OBRA						
DER -ES	200401	5.1	Limpeza geral da obra (edificações)	m ²	57,27	R\$ 12,51	R\$ 16,21	R\$ 928,35	
							SUBTOTAL 05		R\$ 928,35
							TOTAL GERAL		R\$ 35.315,53

Andreia Norbim S. Oliveira
Coordenadora de Projetos Arq. e Eng.
Portaria: 044/2025

Cronograma de Execução Contratual:

ETAPA	DESCRIÇÃO	PRAZO	MARCO TEMPORAL
1	Mobilização e Preparação	03 dias úteis	Contado da assinatura do contrato
2	Execução dos Serviços	33 dias corridos	Contado da assinatura do contrato
3	Recebimento Provisório	10 dias corridos	Contado da entrega dos serviços
4	Recebimento Definitivo	Até 30 dias corridos	Contado do recebimento provisório
5	Processamento de Pagamento	Até 30 dias corridos	Contado da entrega da nota fiscal
6	Vigência Total do Contrato	106 dias corridos	Contado da assinatura do contrato



PREFEITURA MUNICIPAL DE SÃO MATEUS
Estado do Espírito Santo

28/50

Obra: **REFORMA RECEPÇÃO: CENTRO ADMINISTRATIVO MUNICIPAL, BAIRRO CARAPINA, MUNICÍPIO DE SÃO MATEUS/ES**

Local: **São Mateus - ES**

CRONOGRAMA FÍSICO-FINANCEIRO

ITEM	DESCRIÇÃO	VALOR DO ITEM	PESO DO ITEM	MÊS 01	TOTAL
1	SERVIÇOS PRELIMINARES	R\$ 151,90	0,43%	R\$ 151,90	R\$ 151,90
2	Instalações Elétricas/Portas Automatizadas	R\$ 26.652,49	75,47%	R\$ 26.652,49	R\$ 26.652,49
3	Aparelhos de Refrigeração Split	R\$ 7.418,47	21,01%	R\$ 7.418,47	R\$ 7.418,47
4	Portão Metálico Existente	R\$ 164,32	0,47%	R\$ 164,32	R\$ 164,32
5	Limpeza Final da Obra	R\$ 928,35	2,63%	R\$ 928,35	R\$ 928,35
TOTAL		R\$ 35.315,53	100%		
PORCENTAGEM EXECUTADA NO MÊS			%	100,00%	100,00%
VALOR DO SERVIÇO EXECUTADO NO MÊS			R\$	R\$ 35.315,53	
PORCENTAGEM ACUMULADA			%	100,00%	
VALOR ACUMULADO DOS SERVIÇOS EXECUTADOS			R\$	R\$ 35.315,53	

Andreia Norbim de Souza Oliveira
Coordenadora de Projetos de Engenharia e Arquitetura
Portaria 044/2025



PREFEITURA MUNICIPAL DE SÃO MATEUS

Estado do Espírito Santo

29/50

DETALHAMENTO DO BDI

DETALHAMENTO DO BDI

PROponente:	Prefeitura de São Mateus
Obra:	Reforma Recepção Centro Administrativo Municipal
Contrato:	

1. Regime de Contribuição Previdenciária

Com Desoneração

2. Tipo de Intervenção

Edificações

3. Incidências sobre o custo

Administração Central - AC	2,00	%
Riscos - R	0,73	%
Seguros e Garantias Contratuais - S+G	1,00	%
Despesas e Encargos Financeiros - DF	2,00	%
Lucro - L	6,41	%

4 – Incidências sobre o preço de venda

Despesas Tributárias - I	13,15	%
Percentual da base de cálculo para o ISS:	5,00	%
Alíquota do ISS (sobre a base de cálculo):	4,00	%
COFINS	3,00	%
PIS	0,65	%
INSS	4,50	%

5 – Demonstrativo de cálculo do BDI

$$BDI = \frac{(1+(AC+S+R+G))(1+DF)(1+L)}{(1-I)} - 1 =$$

29,63%

Declaro para os devidos fins que, conforme legislação tributária municipal, a base de cálculo do ISS para Edificações é de 5 %, com a respectiva alíquota de 4 %

Declaro para os devidos fins que o regime de Contribuição Previdenciária adotado para elaboração do orçamento foi Com Desoneração, e que esta é a alternativa mais adequada para a Administração Pública.

Andreia Norbim de Souza Oliveira
Coordenadora de Projetos de Engenharia e Arquitetura
Portaria 044/2025



PREFEITURA MUNICIPAL DE SÃO MATEUS **Estado do Espírito Santo**

ANEXO III – MINUTA DE CONTRATO

O **MUNICÍPIO DE SÃO MATEUS – ES**, pessoa jurídica de direito público interno, por intermédio da **Secretaria Municipal de Administração e Recursos Humanos**, inscrito no CNPJ/MF sob o nº. **27.167.477/0001-12**, com sede na Rua Alberto Sartório, nº 404 – Carapina – São Mateus – ES – CEP: 29.933-060, doravante denominado **CONTRATANTE**, neste ato representado por sua Secretária Municipal, Sra. **Máxima Meregutte de Oliveira**, nomeada pelo Decreto nº 17.087/2025, e a empresa, pessoa jurídica de direito privado, inscrita no CNPJ (MF) sob o nº, com sede na – CEP:, e-mail:, telefone, neste ato, representada pelo seu Sr., residente e domiciliado na CEP:, doravante denominada **CONTRATADA**, tendo em vista o que consta no Processo Administrativo nº. 14.779/2025 e em observância às disposições da Lei nº 14.133, de 1º de abril de 2021, e demais legislação aplicável, resolvem celebrar o presente Contrato, decorrente do **Aviso de Dispensa Eletrônica nº xxx/2025**, mediante as cláusulas e condições a seguir enunciadas.

CLÁUSULA PRIMEIRA – OBJETO (art. 92, I e II)

1.1 O objeto do presente instrumento é a **CONTRATAÇÃO DE EMPRESA ESPECIALIZADA PARA EXECUÇÃO DE REFORMA DA RECEPÇÃO DO CENTRO ADMINISTRATIVO MUNICIPAL, LOCALIZADO NA RUA ALBERTO SARTÓRIO, Nº 404, BAIRRO CARAPINA, CEP 29933-165, NO MUNICÍPIO DE SÃO MATEUS/ES, CONFORME PROJETOS, MEMORIAL DESCRITIVO, PLANILHA ORÇAMENTÁRIA E TERMO DE REFERÊNCIA**, e conforme planilha no Anexo I do presente contrato.

1.2 Vinculam esta contratação, independentemente de transcrição:

- 1.1.1 O Termo de Referência;
- 1.1.2 O Memorial Descritivo;
- 1.1.3 Os projetos técnicos;
- 1.1.4 O Aviso da Contratação Direta;
- 1.1.5 A Proposta do contratado;
- 1.1.6 Eventuais anexos dos documentos supracitados.

1.3 O regime de execução é o de empreitada por preço unitário – execução indireta.

CLÁUSULA SEGUNDA – VIGÊNCIA E PRORROGAÇÃO

2.1 O prazo de vigência da contratação é de **106 (cento e seis) dias**, contados da assinatura do contrato, na forma do artigo 111 da Lei nº 14.133, de 2021.

2.2 O prazo de vigência será prorrogado, por meio de competente termo aditivo, quando o objeto não for concluído no período firmado acima, ressalvadas as providências cabíveis no caso de culpa do contratado, previstas neste instrumento.

CLÁUSULA TERCEIRA – MODELOS DE EXECUÇÃO E GESTÃO CONTRATUAIS (art. 92, IV, VII e XVIII)

3.1 O regime de execução contratual, os modelos de gestão e de execução, assim como os prazos e condições de conclusão, entrega, observação e recebimento do objeto constam no Termo de Referência, anexo a este Contrato.

3.2 Condições de Execução:

3.2.1 Para efeito de "condição de execução" o município fornecerá a empresa Contratada (s) projeto (s) devidamente aprovado (s) contendo todos os elementos técnicos necessários para execução da reforma.

3.2.2 Mediante eventual detecção de falhas e/ou ausência de elementos técnicos junto ao projeto, a empresa contratada deverá submeter tal situação ao fiscal do contrato, para análise bem como solução do fato.

3.2.3 A Contratada deverá mobilizar mão de obra qualificada, ferramental, todos equipamentos necessários, bem como toda logística necessária, visando atender os prazos constantes cronograma de execução contratual.



PREFEITURA MUNICIPAL DE SÃO MATEUS

Estado do Espírito Santo

3.3 Condições de Recebimento do Objeto e Matriz de Risco:

- 3.3.1 Os serviços serão recebidos em atendimento ao que estabelece o Art. 140, da Lei nº 14.133/2021.
- 3.3.2 A empresa Contratada deverá fornecer fotos no qual demonstra os equipamentos instalados e serviços executados.
- 3.3.3 Os serviços poderão ser rejeitados, no todo ou em parte, quando em desacordo com as especificações constantes neste Termo de Referência e na proposta, devendo ser corrigidos/refeitos/substituídos no prazo fixado pelo fiscal do contrato, à custa da Contratada, sem prejuízo da aplicação de penalidades.
- 3.3.4 Os serviços serão recebidos definitivamente no prazo de até 30 (trinta) dias, contados do recebimento provisório, após a verificação da qualidade e quantidade do serviço executado e materiais empregados, com a conseqüente aceitação mediante termo circunstanciado elaborado pela fiscalização do contrato.
- 3.3.5 O recebimento provisório ou definitivo do objeto não exclui a responsabilidade da Contratada pelos prejuízos resultantes da incorreta execução do contrato.

3.4 Responsáveis pela Fiscalização:

3.4.1 A execução do contrato deverá ser acompanhada e fiscalizada pelo fiscal do contrato, ou pelo respectivo substituto ([Lei nº 14.133, de 2021, art. 117, caput](#)).

3.4.2 Fiscalização Técnica:

3.4.2.1 O fiscal técnico do contrato acompanhará a execução do contrato, para que sejam cumpridas todas as condições estabelecidas no contrato, de modo a assegurar os melhores resultados para a Administração. (Decreto nº 11.246, de 2022, art. 22, VI);

3.4.2.2 O fiscal técnico do contrato anotará no histórico de gerenciamento do contrato todas as ocorrências relacionadas à execução do contrato, com a descrição do que for necessário para a regularização das faltas ou dos defeitos observados. ([Lei nº 14.133, de 2021, art. 117, §1º](#), e [Decreto nº 11.246, de 2022, art. 22, II](#)); Identificada qualquer inexactidão ou irregularidade, o fiscal técnico do contrato emitirá notificações para a correção da execução do contrato, determinando prazo para a correção. ([Decreto nº 11.246, de 2022, art. 22, III](#));

3.4.2.3 O fiscal técnico do contrato informará ao gestor do contrato, em tempo hábil, a situação que demandar decisão ou adoção de medidas que ultrapassem sua competência, para que adote as medidas necessárias e saneadoras, se for o caso. ([Decreto nº 11.246, de 2022, art. 22, IV](#)).

3.4.2.4 No caso de ocorrências que possam inviabilizar a execução do contrato nas datas aprazadas, o fiscal técnico do contrato comunicará o fato imediatamente ao gestor do contrato. ([Decreto nº 11.246, de 2022, art. 22, V](#)).

3.4.2.5 O fiscal técnico do contrato comunicará ao gestor do contrato, em tempo hábil, o término do contrato sob sua responsabilidade, com vistas à renovação tempestiva ou à prorrogação contratual ([Decreto nº 11.246, de 2022, art. 22, VII](#)).

3.4.3 Fiscalização Administrativa:

3.4.3.1 O fiscal administrativo do contrato verificará a manutenção das condições de habilitação da contratada, acompanhará o empenho, o pagamento, as garantias, as glosas e a formalização de apostilamento e termos aditivos, solicitando quaisquer documentos comprobatórios pertinentes, caso necessário ([Art. 23, I e II, do Decreto nº 11.246, de 2022](#)).

3.4.3.2 Caso ocorra descumprimento das obrigações contratuais, o fiscal administrativo do contrato atuará tempestivamente na solução do problema, reportando ao gestor do contrato para que tome as providências cabíveis, quando ultrapassar a sua competência; ([Decreto nº 11.246, de 2022, art. 23, IV](#)).

3.4.4 O presente contrato será fiscalizado pelos seguintes servidores:

Fiscal Administrativo	Titular:	NOME: Guilherme Miranda Piassaroli
		Nº CPF: xxx.569.537-xx
		Nº MATRÍCULA: 074797-01
		CARGO: Assessor Técnico I
		TIPO DE VÍNCULO: <input type="checkbox"/> Efetivo; <input checked="" type="checkbox"/> Comissionado



PREFEITURA MUNICIPAL DE SÃO MATEUS
Estado do Espírito Santo

		ATO DE NOMEAÇÃO: Tipo: <input checked="" type="checkbox"/> Decreto <input type="checkbox"/> Portaria: Nº do Ato: 17.447/2025
		NOME: Johnny Magalhães
		Nº CPF:
		Nº MATRÍCULA: 074825-01
		CARGO: Assessor de Plan. Coord. e Controle
		ATO DE NOMEAÇÃO: Tipo: <input checked="" type="checkbox"/> Decreto <input type="checkbox"/> Portaria: Nº do Ato: 17.446/2025
Fiscal Técnico	Titular:	NOME: Andréia Norbim de Souza Oliveira
		Nº CPF: xxx.033.127-xx
		Nº MATRÍCULA: 070051-01
		CARGO: Coord. de Proj. de Eng.e Arquitetura
		TIPO DE VÍNCULO: <input checked="" type="checkbox"/> Efetivo; <input type="checkbox"/> Comissionado
		ATO DE NOMEAÇÃO: Tipo: <input type="checkbox"/> Decreto <input checked="" type="checkbox"/> Portaria: Nº do Ato: 044/2025
	Suplente:	NOME: Veronica Otto Drumond de Andrade
		Nº CPF: xxx.040.827-xx
		Nº MATRÍCULA: 074825-01
		CARGO: Assessor de Plan. Coord. e Controle
		ATO DE NOMEAÇÃO: Tipo: <input checked="" type="checkbox"/> Decreto <input type="checkbox"/> Portaria: Nº do Ato: 17.282/2025
		TIPO DE VÍNCULO: <input type="checkbox"/> Efetivo; <input checked="" type="checkbox"/> Comissionado

CLÁUSULA QUARTA – SUBCONTRATAÇÃO

4.1 Não será admitida a subcontratação do objeto contratual.

CLÁUSULA QUINTA – PREÇO (art. 92, V)

5.1 O valor total da contratação é de R\$..... (.....)

5.2 No valor acima estão incluídas todas as despesas ordinárias diretas e indiretas decorrentes da execução do objeto, inclusive tributos e/ou impostos, encargos sociais, trabalhistas, previdenciários, fiscais e comerciais incidentes, taxa de administração, frete, seguro e outros necessários ao cumprimento integral do objeto da contratação.

5.3 O valor acima é meramente estimativo, de forma que os pagamentos devidos ao contratado dependerão dos quantitativos efetivamente fornecidos.

CLÁUSULA SEXTA - PAGAMENTO (art. 92, V e VI)

6.1 O pagamento será efetuado em até 30 (trinta) dias após as medições, por meio de depósito na conta corrente da contratada, através de Ordem Bancária, após a apresentação dos seguintes documentos:

a) Nota Fiscal/Fatura de serviços discriminativo, em via única, devidamente atestado pela Secretaria requisitante, assim como pelo fiscal;



PREFEITURA MUNICIPAL DE SÃO MATEUS
Estado do Espírito Santo

- b) Certificado de Regularidade do FGTS - CRF, emitido pela Caixa Econômica Federal e Certidão Trabalhista;
- c) Certidão Conjunta perante a Secretaria da Receita Federal, e a Procuradoria da Fazenda Nacional, conforme IN/SRF nº 574/2005 e CND Estadual e Municipal na sede do Licitante;
- d) Boletim de Medição atestado pela Secretaria requisitante juntamente com o fiscal da Ordem de Serviço;
- e) Relatório de Fiscalização e Fotográfico.
- 6.2 A apresentação de Nota Fiscal/Fatura com incorreções ou desacompanhada da documentação requerida no subitem anterior implicará na sua devolução à Empresa contratada para regularização, sem que isso gere direito a acréscimos de qualquer natureza.
- 6.3 A PMSM reterá, na fonte, sobre o pagamento efetuado os tributos e contribuições de que trata a Instrução Normativa SRF nº 539/2005.
- 6.4 Se a empresa contratada for optante pelo SIMPLES, deve anexar à Nota Fiscal/Fatura documento que comprove esta opção, na forma do Anexo IV, da IN/SRF nº 480/2004, alterada pela IN/SRF nº 539/2005, situação em que incidirá a retenção no percentual estabelecido na Lei 123/06, devendo a CONTRATADA discriminar o percentual na nota fiscal.
- 6.5 Nenhum pagamento será efetuado à contratada, enquanto houver pendência de liquidação ou qualquer obrigação que lhe for imposta, em virtude de penalidade ou inadimplência contratual, sem que isso gere direito a acréscimos de qualquer natureza.
- 6.6 Considera-se data do pagamento o dia da efetiva entrega da Ordem Bancária na unidade bancária.
- 6.7 Os materiais entregues fora dos padrões fixados pela Administração não serão recebidos, sem qualquer ônus ao contratante.
- 6.8 Todo serviço executado ou material entregue bem como medido, deverá ser evidenciado com fotos.
- 6.9 A empresa Contratada, para efeito de recebimento dos serviços deverá apresentar todos os documentos constantes do checklist constante do Anexo I deste Termo de Referência:

Nº	DOCUMENTAÇÃO	ATENDIDO		NÃO APLICÁVEL	PROVIDÊNCIA
		SIM	NÃO		
1.	DEPARTAMENTO DE ENGENHARIA - SMO				
1.1	OFÍCIO DE ENCAMINHAMENTO				
1.2	PROTOCOLO DE SOLICITAÇÃO DE MEDIÇÃO				
1.3	RELATÓRIO DE FISCALIZAÇÃO				
1.4	RELATÓRIO MENSAL DE ACOMPANHAMENTO DO CONTRATO				
1.5	BOLETIM DE MEDIÇÃO				
1.6	MEMORIAL DE CÁLCULO				
1.7	RELATÓRIO FOTOGRÁFICO - SERVIÇOS EXECUTADOS				
1.8	RELATÓRIO FOTOGRÁFICO - USO EPI				
1.9	ART - FISCALIZAÇÃO				
2.	DOCUMENTAÇÃO EMPRESA				
2.1	NOTA FISCAL				
2.2	CERTIDÃO NEGATIVA RECEITA FEDERAL (TRIBUTOS FEDERAIS E CONTRIBUIÇÕES PREVIDENCIÁRIAS)				
2.3	CERTIDÃO NEGATIVA RECEITA ESTADUAL				
2.4	CERTIDÃO NEGATIVA MUNICIPAL				
2.5	CERTIDÃO NEGATIVA FGTS				
2.6	CERTIDÃO NEGATIVA DE DÉBITOS TRABALHISTAS				
2.7	RELAÇÃO NOMINAL DE FUNCIONÁRIOS				
2.8	FOLHA DE PAGAMENTO				
2.9	CONTRA-CHEQUE				
2.10	REGISTRO DE PONTO INDIVIDUAL				
2.11	GUIA DE RECOLHIMENTO DO FGTS				
2.12	GUIA DA PREVIDÊNCIA SOCIAL - GPS				
2.13	GFIP/SEFIP				
2.14	DECLARAÇÃO ALIMENTAÇÃO				
2.15	DECLARAÇÃO VALE TRANSPORTE				
2.16	DECLARAÇÃO DE MÃO DE OBRA EMPREGADA				
2.17	RELATÓRIO DIÁRIO DE OBRA - RDO				
2.18	ART - EXECUÇÃO DE OBRA				
3.	TRAMITAÇÃO FINAL SME				
3.1	ENCAMINHAMENTO PROCESSO - CONTROLADORIA MUNICIPAL				

SAÍDA:



PREFEITURA MUNICIPAL DE SÃO MATEUS **Estado do Espírito Santo**

CLÁUSULA SÉTIMA - REAJUSTE (art. 92, V)

- 7.1 Os preços inicialmente contratados são fixos e irremovíveis no prazo de um ano contado da data do orçamento estimado.
- 7.2 Após o interregno de um ano, os preços iniciais serão reajustados, mediante a aplicação, pelo contratante, do índice INCC (índice Nacional da Construção Civil), exclusivamente para as obrigações iniciadas e concluídas após a ocorrência da anualidade.
- 7.3 Nos reajustes subsequentes ao primeiro, o interregno mínimo de um ano será contado a partir dos efeitos financeiros do último reajuste.
- 7.4 No caso de atraso ou não divulgação do(s) índice (s) de reajustamento, o contratante pagará a a empresa contratada a importância calculada pela última variação conhecida, liquidando a diferença correspondente tão logo seja(m) divulgado(s) o(s) índice(s) definitivo(s).
- 7.5 Fica a empresa contratada obrigada a apresentar memória de cálculo referente ao reajustamento de preços do valor remanescente, sempre que este ocorrer.
- 7.6 Nas aferições finais, o(s) índice(s) utilizado(s) para reajuste será(ão), obrigatoriamente, o(s) definitivo(s).
- 7.7 Caso o(s) índice(s) estabelecido(s) para reajustamento venha(m) a ser extinto(s) ou de qualquer forma não possa(m) mais ser utilizado(s), será(ão) adotado(s), em substituição, o(s) que vier(em) a ser determinado(s) pela legislação então em vigor.
- 7.8 Na ausência de previsão legal quanto ao índice substituto, as partes elegerão novo índice oficial, para reajustamento do preço do valor remanescente, por meio de termo aditivo.
- 7.9 O reajuste será realizado por apostilamento.

CLÁUSULA OITAVA - OBRIGAÇÕES DO CONTRATANTE (art. 92, X, XI e XIV)

São obrigações do Contratante:

- 8.1 Exigir o cumprimento de todas as obrigações assumidas pelo Contratado, de acordo com o contrato e seus anexos;
- 8.2 Receber o objeto no prazo e condições estabelecidas no Termo de Referência;
- 8.3 Notificar o Contratado por escrito da ocorrência de eventuais imperfeições, falhas ou irregularidades constatadas no curso da execução dos serviços, fixando prazo para a sua correção, certificando-se de que as soluções por ele propostas sejam as mais adequadas.
- 8.4 Notificar o Contratado, por escrito, sobre vícios, defeitos ou incorreções verificadas no objeto fornecido, para que seja por ele substituído, reparado ou corrigido, no total ou em parte, às suas expensas;
- 8.5 Acompanhar e fiscalizar a execução do contrato e o cumprimento das obrigações pelo Contratado;
- 8.6 Comunicar a empresa para emissão de Nota Fiscal no que se refere à parcela incontroversa da execução do objeto, para efeito de liquidação e pagamento, quando houver controvérsia sobre a execução do objeto, quanto à dimensão, qualidade e quantidade, conforme o art. 143 da Lei nº 14.133, de 2021;
- 8.7 Efetuar o pagamento ao Contratado do valor correspondente à execução do objeto, no prazo, forma e condições estabelecidos no presente Contrato e no Termo de Referência;
- 8.8 Aplicar ao Contratado as sanções previstas na lei e neste Contrato;
- 8.9 Cientificar o órgão de representação judicial da Procuradoria Geral do Município para adoção das medidas cabíveis quando do descumprimento de obrigações pelo Contratado;
- 8.10 Explicitamente emitir decisão sobre todas as solicitações e reclamações relacionadas à execução do presente Contrato, ressalvados os requerimentos manifestamente impertinentes, meramente protelatórios ou de nenhum interesse para a boa execução do ajuste.
- 8.10.1** *A Administração terá o prazo de 30 (trinta) dias, a contar da data do protocolo do requerimento para decidir, admitida a prorrogação motivada, por igual período.*
- 8.11 Responder eventuais pedidos de reestabelecimento do equilíbrio econômico-financeiro feitos pelo contratado no prazo máximo de 30 (trinta) dias.
- 8.12 Notificar os emitentes das garantias quanto ao início de processo administrativo para apuração de descumprimento de cláusulas contratuais.
- 8.13 Comunicar o Contratado na hipótese de posterior alteração do projeto pelo Contratante, no caso do art. 93, §2º, da Lei nº 14.133, de 2021.
- 8.14 Fornecer por escrito as informações necessárias para o desenvolvimento dos serviços objeto do contrato.
- 8.15 Realizar avaliações periódicas da qualidade dos serviços, após seu recebimento.



PREFEITURA MUNICIPAL DE SÃO MATEUS

Estado do Espírito Santo

8.16 Exigir do Contratado que providencie a seguinte documentação como condição indispensável para o recebimento definitivo de objeto, quando for o caso:

- a) "as built", elaborado pelo responsável por sua execução;
- b) comprovação das ligações definitivas de energia, água, telefone e gás;
- c) laudo de vistoria do corpo de bombeiros aprovando o serviço;
- d) carta "habite-se", emitida pela prefeitura; e
- e) certidão negativa de débitos previdenciários específica para o registro da obra junto ao Cartório de Registro de Imóveis;

8.17 Arquivar, entre outros documentos, de projetos, "as built", especificações técnicas, orçamentos, termos de recebimento, contratos e aditamentos, relatórios de inspeções técnicas após o recebimento do serviço e notificações expedidas.

8.18 Assegurar que o ambiente de trabalho, inclusive seus equipamentos e instalações, apresentem condições adequadas ao cumprimento, pelo Contratado, das normas de segurança e saúde no trabalho, quando o serviço for executado em suas dependências, ou em local por ela designado.

8.19 Não responder por quaisquer compromissos assumidos pelo Contratado com terceiros, ainda que vinculados à execução do contrato, bem como por qualquer dano causado a terceiros em decorrência de ato do Contratado, de seus empregados, prepostos ou subordinados.

8.20 Previamente à expedição da ordem de serviço, verificar pendências, liberar áreas e/ou adotar providências cabíveis para a regularidade do início da sua execução

CLÁUSULA NONA - OBRIGAÇÕES DA CONTRATADA (art. 92, XIV, XVI e XVII)

9.1 O Contratado deve cumprir todas as obrigações constantes deste Contrato e de seus anexos, assumindo como exclusivamente seus os riscos e as despesas decorrentes da boa e perfeita execução do objeto, observando, ainda, as obrigações a seguir dispostas:

9.2 Manter preposto aceito pela Administração no local do serviço para representá-lo na execução do contrato.

9.3 Atender às determinações regulares emitidas pelo fiscal do contrato ou autoridade superior (art. 137, II) e prestar todo esclarecimento ou informação por eles solicitados;

9.4 Alocar os empregados necessários ao perfeito cumprimento das cláusulas deste contrato, com habilitação e conhecimento adequados, fornecendo os materiais, equipamentos, ferramentas e utensílios demandados, cuja quantidade, qualidade e tecnologia deverão atender às recomendações de boa técnica e a legislação de regência;

9.5 Reparar, corrigir, remover, reconstruir ou substituir, às suas expensas, no total ou em parte, no prazo fixado pelo fiscal do contrato, os serviços nos quais se verificarem vícios, defeitos ou incorreções resultantes da execução ou dos materiais empregados;

9.6 Responsabilizar-se pelos vícios e danos decorrentes da execução do objeto, de acordo com o Código de Defesa do Consumidor (Lei nº 8.078, de 1990), bem como por todo e qualquer dano causado à Administração ou terceiros, não reduzindo essa responsabilidade a fiscalização ou o acompanhamento da execução contratual pelo Contratante, que ficará autorizado a descontar dos pagamentos devidos ou da garantia, caso exigida no edital, o valor correspondente aos danos sofridos;

9.7 Efetuar comunicação ao Contratante, assim que tiver ciência da impossibilidade de realização ou finalização do serviço no prazo estabelecido, para adoção de ações de contingência cabíveis.

9.8 Não contratar, durante a vigência do contrato, cônjuge, companheiro ou parente em linha reta, colateral ou por afinidade, até o terceiro grau, de dirigente do contratante ou do fiscal ou gestor do contrato, nos termos do artigo 48, parágrafo único, da Lei nº 14.133, de 2021;

9.9 O contratado deverá entregar ao setor responsável pela fiscalização do contrato, até o dia trinta do mês seguinte ao da prestação dos serviços, os seguintes documentos:

- a) prova de regularidade relativa à Seguridade Social;
- b) certidão conjunta relativa aos tributos federais e à Dívida Ativa da União;
- c) certidões que comprovem a regularidade perante a Fazenda Municipal ou Distrital do domicílio ou sede do contratado;
- d) Certidão de Regularidade do FGTS – CRF; e
- e) Certidão Negativa de Débitos Trabalhistas – CNDT;

9.10 Responsabilizar-se pelo cumprimento das obrigações previstas em Acordo, Convenção, Dissídio Coletivo de Trabalho ou equivalentes das categorias abrangidas pelo contrato, por todas as obrigações



PREFEITURA MUNICIPAL DE SÃO MATEUS

Estado do Espírito Santo

trabalhistas, sociais, previdenciárias, tributárias e as demais previstas em legislação específica, cuja inadimplência não transfere a responsabilidade ao Contratante;

9.11 Comunicar ao Fiscal do contrato, no prazo de 24 (vinte e quatro) horas, qualquer ocorrência anormal ou acidente que se verifique no local dos serviços.

9.12 Prestar todo esclarecimento ou informação solicitada pelo Contratante ou por seus prepostos, garantindo-lhes o acesso, a qualquer tempo, ao local dos trabalhos, bem como aos documentos relativos à execução do empreendimento.

9.13 Paralisar, por determinação do Contratante, qualquer atividade que não esteja sendo executada de acordo com a boa técnica ou que ponha em risco a segurança de pessoas ou bens de terceiros.

9.14 Promover a guarda, manutenção e vigilância de materiais, ferramentas, e tudo o que for necessário à execução do objeto, durante a vigência do contrato.

9.15 Conduzir os trabalhos com estrita observância às normas da legislação pertinente, cumprindo as determinações dos Poderes Públicos, mantendo sempre limpo o local dos serviços e nas melhores condições de segurança, higiene e disciplina.

9.16 Submeter previamente, por escrito, ao Contratante, para análise e aprovação, quaisquer mudanças nos métodos executivos que fujam às especificações do memorial descritivo ou instrumento congênere.

9.17 Não permitir a utilização de qualquer trabalho do menor de dezesseis anos, exceto na condição de aprendiz para os maiores de quatorze anos, nem permitir a utilização do trabalho do menor de dezoito anos em trabalho noturno, perigoso ou insalubre;

9.18 Manter durante toda a vigência do contrato, em compatibilidade com as obrigações assumidas, todas as condições exigidas para habilitação na licitação;

9.19 Cumprir, durante todo o período de execução do contrato, a reserva de cargos prevista em lei para pessoa com deficiência, para reabilitado da Previdência Social ou para aprendiz, bem como as reservas de cargos previstas na legislação ([art. 116](#));

9.20 Comprovar a reserva de cargos a que se refere a cláusula acima, no prazo fixado pelo fiscal do contrato, com a indicação dos empregados que preencheram as referidas vagas ([art. 116, parágrafo único](#));

9.21 Guardar sigilo sobre todas as informações obtidas em decorrência do cumprimento do contrato;

9.22 Arcar com o ônus decorrente de eventual equívoco no dimensionamento dos quantitativos de sua proposta, inclusive quanto aos custos variáveis decorrentes de fatores futuros e incertos, devendo complementá-los, caso o previsto inicialmente em sua proposta não seja satisfatório para o atendimento do objeto da contratação, exceto quando ocorrer algum dos eventos arrolados no [art. 124, II, d, da Lei nº 14.133, de 2021](#);

9.23 Cumprir, além dos postulados legais vigentes de âmbito federal, estadual ou municipal, as normas de segurança do Contratante;

9.24 Manter os empregados nos horários predeterminados pelo Contratante.

9.25 Apresentar os empregados devidamente identificados por meio de crachá.

9.26 Apresentar ao Contratante, quando for o caso, a relação nominal dos empregados que adentrarão no órgão para a execução do serviço.

9.27 Observar os preceitos da legislação sobre a jornada de trabalho, conforme a categoria profissional.

9.28 Atender às solicitações do Contratante quanto à substituição dos empregados alocados, no prazo fixado pela fiscalização do contrato, nos casos em que ficar constatado descumprimento das obrigações relativas à execução do serviço, conforme descrito nas especificações do objeto.

9.29 Instruir seus empregados quanto à necessidade de acatar as Normas Internas do Contratante.

9.30 Instruir seus empregados a respeito das atividades a serem desempenhadas, alertando-os a não executarem atividades não abrangidas pelo contrato, devendo o Contratado relatar ao Contratante toda e qualquer ocorrência neste sentido, a fim de evitar desvio de função.

9.31 Instruir os seus empregados, quanto à prevenção de incêndios nas áreas do Contratante.

9.32 Adotar as providências e precauções necessárias, inclusive consulta nos respectivos órgãos, se necessário for, a fim de que não venham a ser danificadas as redes hidrossanitárias, elétricas e de comunicação.

9.33 Estar registrada ou inscrita no Conselho Profissional competente, conforme as áreas de atuação previstas no Termo de Referência, em plena validade.

9.34 Obter junto aos órgãos competentes, conforme o caso, as licenças necessárias e demais documentos e autorizações exigíveis, na forma da legislação aplicável.

9.35 Elaborar o Diário de Obra, incluindo diariamente, pelo Engenheiro preposto responsável, as informações sobre o andamento do empreendimento, tais como, número de funcionários, de equipamentos,



PREFEITURA MUNICIPAL DE SÃO MATEUS

Estado do Espírito Santo

condições de trabalho, condições meteorológicas, serviços executados, registro de ocorrências e outros fatos relacionados, bem como os comunicados à Fiscalização e situação das atividades em relação ao cronograma previsto.

9.36 Refazer, às suas expensas, os trabalhos executados em desacordo com o estabelecido nas especificações, bem como substituir aqueles realizados com materiais defeituosos ou com vício de construção, pelo prazo de 05 (cinco) anos, contado da data de emissão do Termo de Recebimento Definitivo.

9.37 Utilizar somente matéria-prima florestal procedente, nos termos do artigo 11 do Decreto nº 5.975, de 2006, de:

- a) manejo florestal, realizado por meio de Plano de Manejo Florestal Sustentável - PMFS devidamente aprovado pelo órgão competente do Sistema Nacional do Meio Ambiente - SISNAMA;
- b) supressão da vegetação natural, devidamente autorizada pelo órgão competente do Sistema Nacional do Meio Ambiente - SISNAMA;
- c) florestas plantadas; e
- d) outras fontes de biomassa florestal, definidas em normas específicas do órgão ambiental competente.

9.38 Observar as diretrizes, critérios e procedimentos para a gestão dos resíduos da construção civil estabelecidos na Resolução nº 307, de 05/07/2002, com as alterações posteriores, do Conselho Nacional de Meio Ambiente - CONAMA, conforme artigo 4º, §§ 2º e 3º, da Instrução Normativa SLTI/MP nº 1, de 19/01/2010, nos seguintes termos:

9.38.1 *O gerenciamento dos resíduos originários da contratação deverá obedecer às diretrizes técnicas e procedimentos do Programa Municipal de Gerenciamento de Resíduos da Construção Civil, ou do Projeto de Gerenciamento de Resíduos da Construção Civil apresentado ao órgão competente, conforme o caso.*

9.38.2 *Nos termos dos artigos 3º e 10º da Resolução CONAMA nº 307, de 05/07/2002, o Contratado deverá providenciar a destinação ambientalmente adequada dos resíduos da construção civil originários da contratação, obedecendo, no que couber, aos seguintes procedimentos:*

9.38.2.1 *resíduos Classe A (reutilizáveis ou recicláveis como agregados): deverão ser reutilizados ou reciclados na forma de agregados, ou encaminhados a aterros de resíduos classe A de preservação de material para usos futuros.*

9.38.2.2 *resíduos Classe B (recicláveis para outras destinações): deverão ser reutilizados, reciclados ou encaminhados a áreas de armazenamento temporário, sendo dispostos de modo a permitir a sua utilização ou reciclagem futura.*

9.38.2.3 *resíduos Classe C (para os quais não foram desenvolvidas tecnologias ou aplicações economicamente viáveis que permitam a sua reciclagem/recuperação): deverão ser armazenados, transportados e destinados em conformidade com as normas técnicas específicas.*

9.38.2.4 *resíduos Classe D (perigosos, contaminados ou prejudiciais à saúde): deverão ser armazenados, transportados, reutilizados e destinados em conformidade com as normas técnicas específicas.*

9.38.3 *Em nenhuma hipótese o Contratado poderá dispor os resíduos originários da contratação em aterros de resíduos sólidos urbanos, áreas de "bota fora", encostas, corpos d'água, lotes vagos e áreas protegidas por Lei, bem como em áreas não licenciadas.*

9.38.4 *Para fins de fiscalização do fiel cumprimento do Programa Municipal de Gerenciamento de Resíduos da Construção Civil, ou do Projeto de Gerenciamento de Resíduos da Construção Civil, conforme o caso, o Contratado comprovará, sob pena de multa, que todos os resíduos removidos estão acompanhados de Controle de Transporte de Resíduos, em conformidade com as normas da Agência Brasileira de Normas Técnicas - ABNT, ABNT NBR ns. 15.112, 15.113, 15.114, 15.115 e 15.116, de 2004.*

9.39 Observar as seguintes diretrizes de caráter ambiental:

9.39.1 *Qualquer instalação, equipamento ou processo, situado em local fixo, que libere ou emita matéria para a atmosfera, por emissão pontual ou fugitiva, utilizado na execução contratual, deverá respeitar os limites máximos de emissão de poluentes admitidos na Resolução CONAMA nº 382, de 26/12/2006, e legislação correlata, de acordo com o poluente e o tipo de fonte.*

9.39.2 *Na execução contratual, conforme o caso, a emissão de ruídos não poderá ultrapassar os níveis considerados aceitáveis pela Norma NBR-10.151 - Avaliação do Ruído em Áreas Habitadas*



PREFEITURA MUNICIPAL DE SÃO MATEUS

Estado do Espírito Santo

visando o conforto da comunidade, da Associação Brasileira de Normas Técnicas - ABNT, ou aqueles estabelecidos na NBR-10.152 - Níveis de Ruído para conforto acústico, da Associação Brasileira de Normas Técnicas - ABNT, nos termos da Resolução CONAMA n° 01, de 08/03/90, e legislação correlata.

9.40 Nos termos do artigo 4º, § 3º, da Instrução Normativa SLTI/MP n° 1, de 19/01/2010, deverão ser utilizados, na execução contratual, agregados reciclados, sempre que existir a oferta de tais materiais, capacidade de suprimento e custo inferior em relação aos agregados naturais, inserindo-se na planilha de formação de preços os custos correspondentes.

9.41 Responder por qualquer acidente de trabalho na execução dos serviços, por uso indevido de patentes registradas em nome de terceiros, por danos resultantes de defeitos ou incorreções dos serviços ou dos bens do Contratante, de seus funcionários ou de terceiros, ainda que ocorridos em via pública junto ao serviço de engenharia.

9.42 Realizar, conforme o caso, por meio de laboratórios previamente aprovados pela fiscalização e sob suas custas, os testes, ensaios, exames e provas que lhe caibam necessárias ao controle de qualidade dos materiais, serviços e equipamentos a serem aplicados nos trabalhos, conforme procedimento previsto nas especificações.

9.43 Providenciar, conforme o caso, as ligações definitivas das utilidades previstas no projeto (água, esgoto, gás, energia elétrica, telefone etc.), bem como atuar junto aos órgãos federais, estaduais e municipais e concessionárias de serviços públicos para a obtenção de licenças e regularização dos serviços e atividades concluídas (ex.: Habite-se, Licença Ambiental de Operação etc.).

9.44 Em se tratando de atividades que envolvam serviços de natureza intelectual, após a assinatura do contrato, o Contratado deverá participar de reunião inicial, devidamente registrada em Ata, para dar início à execução do serviço, com o esclarecimento das obrigações contratuais, em que estejam presentes os técnicos responsáveis pela elaboração do termo de referência, o gestor do contrato, o fiscal técnico do contrato, o fiscal administrativo do contrato, se houver, os técnicos da área requisitante, o preposto da empresa e os gerentes das áreas que executarão os serviços contratados.

CLÁUSULA DÉCIMA- OBRIGAÇÕES PERTINENTES À LGPD

10.1 As partes deverão cumprir a Lei nº 13.709, de 14 de agosto de 2018 (LGPD), quanto a todos os dados pessoais a que tenham acesso em razão do certame ou do contrato administrativo que eventualmente venha a ser firmado, a partir da apresentação da proposta no procedimento de contratação, independentemente de declaração ou de aceitação expressa.

10.2 Os dados obtidos somente poderão ser utilizados para as finalidades que justificaram seu acesso e de acordo com a boa-fé e com os princípios do art. 6º da LGPD.

10.3 É vedado o compartilhamento com terceiros dos dados obtidos fora das hipóteses permitidas em Lei.

10.4 A Administração deverá ser informada no prazo de 5 (cinco) dias úteis sobre todos os contratos de suboperação firmados ou que venham a ser celebrados pelo Contratado.

10.5 Terminado o tratamento dos dados nos termos do art. 15 da LGPD, é dever do contratado eliminá-los, com exceção das hipóteses do art. 16 da LGPD, incluindo aquelas em que houver necessidade de guarda de documentação para fins de comprovação do cumprimento de obrigações legais ou contratuais e somente enquanto não prescritas essas obrigações.

10.6 É dever do contratado orientar e treinar seus empregados sobre os deveres, requisitos e responsabilidades decorrentes da LGPD.

10.7 O Contratado deverá exigir de suboperadores e subcontratados o cumprimento dos deveres da presente cláusula, permanecendo integralmente responsável por garantir sua observância.

10.8 O Contratante poderá realizar diligência para aferir o cumprimento dessa cláusula, devendo o Contratado atender prontamente eventuais pedidos de comprovação formulados.

10.9 O Contratado deverá prestar, no prazo fixado pelo Contratante, prorrogável justificadamente, quaisquer informações acerca dos dados pessoais para cumprimento da LGPD, inclusive quanto a eventual descarte realizado.

10.10 Bancos de dados formados a partir de contratos administrativos, notadamente aqueles que se proponham a armazenar dados pessoais, devem ser mantidos em ambiente virtual controlado, com registro individual rastreável de tratamentos realizados (LGPD, art. 37), com cada acesso, data, horário e registro da finalidade, para efeito de responsabilização, em caso de eventuais omissões, desvios ou abusos.

10.10.1 Os referidos bancos de dados devem ser desenvolvidos em formato interoperável, a fim de garantir a reutilização desses dados pela Administração nas hipóteses previstas na LGPD.



PREFEITURA MUNICIPAL DE SÃO MATEUS **Estado do Espírito Santo**

10.11 O contrato está sujeito a ser alterado nos procedimentos pertinentes ao tratamento de dados pessoais, quando indicado pela autoridade competente, em especial a ANPD por meio de opiniões técnicas ou recomendações, editadas na forma da LGPD.

10.12 Os contratos e convênios de que trata o § 1º do art. 26 da LGPD deverão ser comunicados à autoridade nacional.

CLÁUSULA DÉCIMA PRIMEIRA – GARANTIA DE EXECUÇÃO (art. 92, XII)

11.1 A contratação conta com garantia de execução, na modalidade seguro-garantia, com cláusula de retomada, conforme art. 102 da Lei nº 14.133, de 2021, em valor correspondente a 5% (cinco por cento) do valor inicial.

11.1.1 Em caso de inadimplemento pelo Contratado, a seguradora deverá assumir a execução e concluir o objeto do contrato (Lei nº 14.133/2021, art. 102). Seguradora figura como interveniente anuente do presente contrato, e nesta qualidade também deverá figurar dos termos aditivos que vierem a ser firmados, e poderá:

- a) Ter livre acesso às instalações em que for executado o contrato principal.
- b) Acompanhar a execução do contrato principal.
- c) Ter acesso a auditoria técnica e contábil.
- d) Requerer esclarecimentos ao responsável técnico pela obra ou pelo fornecimento.

11.1.2 A emissão de empenho em nome da seguradora, ou a quem ela indicar para a conclusão do contrato, será autorizada desde que demonstrada sua regularidade fiscal.

11.1.3 A seguradora poderá subcontratar a conclusão do contrato, total ou parcialmente.

11.1.4 Na hipótese de inadimplemento do contratado, serão observadas as seguintes disposições:

- a) Caso a seguradora execute e conclua o objeto do contrato, estará isenta da obrigação de pagar a importância segurada indicada na apólice.
- b) Caso a seguradora não assuma a execução do contrato, pagará a integralidade da importância segurada indicada na apólice.

11.2 O contratado apresentará, no prazo máximo de 01 (um) mês, prorrogáveis por igual período, a critério do contratante, contado da assinatura do contrato, comprovante de prestação de garantia, podendo optar por caução em dinheiro ou títulos da dívida pública ou, ainda, pela fiança bancária, em valor correspondente a 5% (cinco por cento) do valor total do contrato.

11.3 Caso utilizada a modalidade de seguro-garantia, a apólice deverá ter validade durante a vigência do contrato e por mais 90 (noventa) dias após término deste prazo de vigência, permanecendo em vigor mesmo que o contratado não pague o prêmio nas datas convencionadas.

11.4 A apólice do seguro garantia deverá acompanhar as modificações referentes à vigência do contrato principal mediante a emissão do respectivo endosso pela seguradora.

11.5 Será permitida a substituição da apólice de seguro-garantia na data de renovação ou de aniversário, desde que mantidas as condições e coberturas da apólice vigente e nenhum período fique descoberto.

11.6 Na hipótese de suspensão do contrato por ordem ou inadimplemento da Administração, o contratado ficará desobrigado de renovar a garantia ou de endossar a apólice de seguro até a ordem de reinício da execução ou o adimplemento pela Administração.

11.7 A garantia assegurará, qualquer que seja a modalidade escolhida, o pagamento de:

- 11.7.1 prejuízos advindos do não cumprimento do objeto do contrato e do não adimplemento das demais obrigações nele previstas;
- 11.7.2 multas moratórias e punitivas aplicadas pela Administração à contratada; e
- 11.7.3 obrigações trabalhistas e previdenciárias de qualquer natureza e para com o FGTS, não adimplidas pelo contratado, quando couber.

11.8 A modalidade seguro-garantia somente será aceita se contemplar todos os eventos indicados no item, observada a legislação que rege a matéria.

11.9 No caso de alteração do valor do contrato, ou prorrogação de sua vigência, a garantia deverá ser ajustada ou renovada, seguindo os mesmos parâmetros utilizados quando da contratação.

11.10 Se o valor da garantia for utilizado total ou parcialmente em pagamento de qualquer obrigação, o Contratado obriga-se a fazer a respectiva reposição no prazo máximo de 10 (dez) dias úteis, contados da data em que for notificada.

11.11 O Contratante executará a garantia na forma prevista na legislação que rege a matéria.



PREFEITURA MUNICIPAL DE SÃO MATEUS **Estado do Espírito Santo**

- 11.11.1 O emitente da garantia ofertada pelo contratado deverá ser notificado pelo contratante quanto ao início de processo administrativo para apuração de descumprimento de cláusulas contratuais ([art. 137, § 4º, da Lei n.º 14.133, de 2021](#)).
- 11.11.2 Caso se trate da modalidade seguro-garantia, ocorrido o sinistro durante a vigência da apólice, sua caracterização e comunicação poderão ocorrer fora desta vigência, não caracterizando fato que justifique a negativa do sinistro, desde que respeitados os prazos prescricionais aplicados ao contrato de seguro, nos termos do [art. 20 da Circular Susep n.º 662, de 11 de abril de 2022](#).
- 11.12 Extinguir-se-á a garantia com a restituição da apólice, carta fiança ou autorização para a liberação de importâncias depositadas em dinheiro a título de garantia, acompanhada de declaração do contratante, mediante termo circunstanciado, de que o contratado cumpriu todas as cláusulas do contrato;
- 11.13 A garantia somente será liberada ou restituída após a fiel execução do contrato ou após a sua extinção por culpa exclusiva da Administração e, quando em dinheiro, será atualizada monetariamente.
- 11.14 O garantidor não é parte para figurar em processo administrativo instaurado pelo contratante com o objetivo de apurar prejuízos e/ou aplicar sanções à contratada.
- 11.15 O contratado autoriza o contratante a reter, a qualquer tempo, a garantia, na forma prevista no Edital e neste Contrato.
- 11.16 A garantia de execução é independente de eventual garantia do serviço prevista especificamente no Termo de Referência.

CLÁUSULA DÉCIMA SEGUNDA – INFRAÇÕES E SANÇÕES ADMINISTRATIVAS ([art. 92, XIV](#))

- 12.1 Comete infração administrativa, nos termos da [Lei nº 14.133, de 2021](#), a a empresa contratada que:
- der causa à inexecução parcial do contrato;
- a) der causa à inexecução parcial do contrato que cause grave dano à Administração ou ao funcionamento dos serviços públicos ou ao interesse coletivo;
- b) der causa à inexecução total do contrato;
- c) ensejar o retardamento da execução ou da entrega do objeto da contratação sem motivo justificado;
- d) apresentar documentação falsa ou prestar declaração falsa durante a execução do contrato;
- e) praticar ato fraudulento na execução do contrato;
- f) comportar-se de modo inidôneo ou cometer fraude de qualquer natureza;
- g) praticar ato lesivo previsto no art. 5º da Lei nº 12.846, de 1º de agosto de 2013.
- 12.2 Serão aplicadas a empresa contratada que incorrer nas infrações acima descritas as seguintes sanções:
- i. Advertência**, quando a empresa contratada der causa à inexecução parcial do contrato, sempre que não se justificar a imposição de penalidade mais grave ([art. 156, §2º, da Lei nº 14.133, de 2021](#));
- ii. Impedimento de licitar e contratar**, quando praticadas as condutas descritas nas alíneas “b”, “c” e “d” do subitem acima deste Contrato, sempre que não se justificar a imposição de penalidade mais grave ([art. 156, § 4º, da Lei nº 14.133, de 2021](#));
- iii. Declaração de inidoneidade para licitar e contratar**, quando praticadas as condutas descritas nas alíneas “e”, “f”, “g” e “h” do subitem acima deste Contrato, bem como nas alíneas “b”, “c” e “d”, que justifiquem a imposição de penalidade mais grave ([art. 156, §5º, da Lei nº 14.133, de 2021](#)).
- iv. Multa:
- (1) Moratória de 0,5 % (cinco décimas por cento) por dia de atraso injustificado sobre o valor da parcela inadimplida, até o limite de 30(trinta) dias;
- (2) Moratória de 0,07% (sete centésimos por cento) do valor total do contrato por dia de atraso injustificado, até o máximo de 2% (dois por cento), pela inobservância do prazo fixado para apresentação, suplementação ou reposição da garantia.
- (2.1) O atraso superior a 25 (vinte e cinco) dias autoriza a Administração a promover a extinção do contrato por descumprimento ou cumprimento irregular de suas cláusulas, conforme dispõe o [inciso I do art. 137 da Lei n. 14.133, de 2021](#).
- (3) Compensatória, para as infrações descritas nas alíneas “e” a “h” do subitem 12.1, de 10% a 30% do valor do Contrato.
- (4) Compensatória, para a inexecução total do contrato prevista na alínea “c” do subitem 12.1, de 5% a 10% do valor do Contrato.
- (5) Para infração descrita na alínea “b” do subitem 12.1, a multa será de 10 % a 20 % do valor do Contrato.
- (6) Para infrações descritas na alínea “d” do subitem 12.1, a multa será de 4 % a 6 % do valor do Contrato.



PREFEITURA MUNICIPAL DE SÃO MATEUS

Estado do Espírito Santo

(7) Para a infração descrita na alínea “a” do subitem 12.1, a multa será de 5 % a 10 % do valor do Contrato, ressalvadas as seguintes infrações:

12.3 As razões para a inexecução parcial de um contrato de obra podem ser diversas e incluem atrasos na execução, falhas na qualidade do trabalho, não cumprimento de prazos, entre outros problemas. Essa situação pode causar prejuízos financeiros, atrasos no cronograma e, em alguns casos, impactar a qualidade final da obra.

12.4 A aplicação das sanções previstas neste Contrato não exclui, em hipótese alguma, a obrigação de reparação integral do dano causado ao Contratante (art. 156, §9º, da Lei nº 14.133, de 2021)

12.5 Todas as sanções previstas neste Contrato poderão ser aplicadas cumulativamente com a multa (art. 156, §7º, da Lei nº 14.133, de 2021).

12.6 Antes da aplicação da multa será facultada a defesa do interessado no prazo de 15 (quinze) dias úteis, contado da data de sua intimação (art. 157, da Lei nº 14.133, de 2021)

12.7 Se a multa aplicada e as indenizações cabíveis forem superiores ao valor do pagamento eventualmente devido pelo Contratante a a empresa contratada, além da perda desse valor, a diferença será descontada da garantia prestada ou será cobrada judicialmente (art. 156, §8º, da Lei nº 14.133, de 2021).

12.8 Previamente ao encaminhamento à cobrança judicial, a multa poderá ser recolhida administrativamente no prazo máximo de 360 (trezentos e sessenta) dias, a contar da data do recebimento da comunicação enviada pela autoridade competente.

12.9 A aplicação das sanções realizar-se-á em processo administrativo que assegure o contraditório e a ampla defesa a a empresa contratada, observando-se o procedimento previsto no **caput** e parágrafos do art. 158 da Lei nº 14.133, de 2021, para as penalidades de impedimento de licitar e contratar e de declaração de inidoneidade para licitar ou contratar.

12.10 Na aplicação das sanções serão considerados (art. 156, §1º, da Lei nº 14.133, de 2021):

- a) a natureza e a gravidade da infração cometida;
- b) as peculiaridades do caso concreto;
- c) as circunstâncias agravantes ou atenuantes;
- d) os danos que dela provierem para o Contratante;
- e) a implantação ou o aperfeiçoamento de programa de integridade, conforme normas e orientações dos órgãos de controle.

12.11 Os atos previstos como infrações administrativas na Lei nº 14.133, de 2021, ou em outras leis de licitações e contratos da Administração Pública que também sejam tipificados como atos lesivos na Lei nº 12.846, de 2013, serão apurados e julgados conjuntamente, nos mesmos autos, observados o rito procedimental e autoridade competente definidos na referida Lei (art. 159).

12.12 A personalidade jurídica da a empresa contratada poderá ser desconsiderada sempre que utilizada com abuso do direito para facilitar, encobrir ou dissimular a prática dos atos ilícitos previstos neste Contrato ou para provocar confusão patrimonial, e, nesse caso, todos os efeitos das sanções aplicadas à pessoa jurídica serão estendidos aos seus administradores e sócios com poderes de administração, à pessoa jurídica sucessora ou à empresa do mesmo ramo com relação de coligação ou controle, de fato ou de direito, com a a empresa contratada, observados, em todos os casos, o contraditório, a ampla defesa e a obrigatoriedade de análise jurídica prévia (art. 160, da Lei nº 14.133, de 2021)

12.13 O Contratante deverá, no prazo máximo de 15 (quinze) dias úteis, contado da data de aplicação da sanção, informar e manter atualizados os dados relativos às sanções por ela aplicadas, para fins de publicidade no Cadastro Nacional de Empresas Inidôneas e Suspensas (Ceis) e no Cadastro Nacional de Empresas Punidas (Cnep), instituídos no âmbito do Poder Executivo Federal. (Art. 161, da Lei nº 14.133, de 2021)

12.14 As sanções de impedimento de licitar e contratar e declaração de inidoneidade para licitar ou contratar são passíveis de reabilitação na forma do art. 163 da Lei nº 14.133/21.

CLÁUSULA DÉCIMA TERCEIRA – DA EXTINÇÃO CONTRATUAL (art. 92, XIX)

13.1 O contrato será extinto quando cumpridas as obrigações de ambas as partes, ainda que isso ocorra antes do prazo estipulado para tanto.

13.2 Se as obrigações não forem cumpridas no prazo estipulado, a vigência ficará prorrogada até a conclusão do objeto, caso em que deverá a Administração providenciar a readequação do cronograma fixado para o contrato.

13.3 Quando a não conclusão do contrato referida no item anterior decorrer de culpa do contratado:



PREFEITURA MUNICIPAL DE SÃO MATEUS **Estado do Espírito Santo**

- a) ficará ele constituído em mora, sendo-lhe aplicáveis as respectivas sanções administrativas; e
 b) poderá a Administração optar pela extinção do contrato e, nesse caso, adotará as medidas admitidas em lei para a continuidade da execução contratual.
- 13.4 O contrato poderá ser extinto antes de cumpridas as obrigações nele estipuladas, ou antes do prazo nele fixado, por algum dos motivos previstos no [artigo 137 da Lei nº 14.133/21](#), bem como amigavelmente, assegurados o contraditório e a ampla defesa.
- 13.4.1 Nesta hipótese, aplicam-se também os [artigos 138 e 139](#) da mesma Lei.
- 13.4.2 A alteração social ou a modificação da finalidade ou da estrutura da empresa não ensejará a extinção se não restringir sua capacidade de concluir o contrato.
- 13.4.2.1 Se a operação implicar mudança da pessoa jurídica contratada, deverá ser formalizado termo aditivo para alteração subjetiva.
- 13.5 O termo de extinção, sempre que possível, será precedido:
- 13.5.1 Balanço dos eventos contratuais já cumpridos ou parcialmente cumpridos;
 13.5.2 Relação dos pagamentos já efetuados e ainda devidos;
 13.5.3 Indenizações e multas.
- 13.6 A extinção do contrato não configura óbice para o reconhecimento do desequilíbrio econômico-financeiro, hipótese em que será concedida indenização por meio de termo indenizatório ([art. 131, caput, da Lei n.º 14.133, de 2021](#)).
- 13.7 O contrato poderá ser extinto caso se constate que o contratado mantém vínculo de natureza técnica, comercial, econômica, financeira, trabalhista ou civil com dirigente do órgão ou entidade contratante ou com agente público que tenha desempenhado função na licitação ou atue na fiscalização ou na gestão do contrato, ou que deles seja cônjuge, companheiro ou parente em linha reta, colateral ou por afinidade, até o terceiro grau (art. 14, inciso IV, da Lei n.º 14.133, de 2021).

CLÁUSULA DÉCIMA QUARTA – DOTAÇÃO ORÇAMENTÁRIA ([art. 92, VIII](#))

14.1 As despesas decorrentes da presente contratação correrão à conta de recursos específicos consignados na Lei Orçamentária Municipal, deste exercício, na dotação abaixo discriminada:

Dotação Orçamentária	VALOR
Proj. Ativ.: 2.009; Elem. Desp.: 3390390000; F. Rec.: 15000000; Ficha: 11	R\$ 15.249,56
Proj. Ativ.: 2.009; Elem. Desp.: 3390300000; F. Rec.: 15000000; Ficha: 8	R\$ 12.647,47
Proj. Ativ.: 3.007; Elem. Desp.: 44905200000; F. Rec.: 15000000; Ficha: 28	R\$ 7.418,47
Total Geral	R\$ 35.315,49

14.2 A dotação relativa aos exercícios financeiros subsequentes será indicada após aprovação da Lei Orçamentária respectiva e liberação dos créditos correspondentes, mediante apostilamento ou outro meio competente.

CLÁUSULA DÉCIMA QUINTA – DOS CASOS OMISSOS ([art. 92, III](#))

16.1 Os casos omissos serão decididos pelo contratante, segundo as disposições contidas na Lei nº 14.133, de 2021, e demais normas municipais aplicáveis e, subsidiariamente, segundo as disposições contidas na [Lei nº 8.078, de 1990 – Código de Defesa do Consumidor](#) – e normas e princípios gerais dos contratos.

CLÁUSULA DÉCIMA SEXTA – ALTERAÇÕES

18.1 Eventuais alterações contratuais reger-se-ão pela disciplina dos [arts. 124 e seguintes da Lei nº 14.133, de 2021](#).



PREFEITURA MUNICIPAL DE SÃO MATEUS
Estado do Espírito Santo

18.2 O contratado é obrigado a aceitar, nas mesmas condições contratuais, os acréscimos ou supressões que se fizerem necessários, até o limite de 50% (cinquenta por cento) do valor inicial atualizado do contrato.

18.3 As alterações contratuais deverão ser promovidas mediante celebração de termo aditivo, submetido à prévia aprovação da consultoria jurídica do contratante.

18.4 Registros que não caracterizam alteração do contrato podem ser realizados por simples apostila, dispensada a celebração de termo aditivo, na forma do [art. 136 da Lei nº 14.133, de 2021](#).

CLÁUSULA DÉCIMA SÉTIMA – PUBLICAÇÃO

19.1 Incumbirá ao contratante divulgar o presente instrumento no Portal Nacional de Contratações Públicas (PNCP), na forma prevista no [art. 94 da Lei 14.133, de 2021](#), bem como no respectivo sítio oficial na Internet, em atenção ao art. 91, *caput*, da Lei n.º 14.133, de 2021.

CLÁUSULA DÉCIMA OITAVA– FORO ([art. 92, §1º](#))

20.1 Fica eleito o foro da Comarca de São Mateus, Estado do Espírito Santo, para dirimir qualquer dúvida ou contestação oriunda direta ou indiretamente deste instrumento, renunciando-se expressamente a qualquer outro, por mais privilegiado que seja.

São Mateus/ES, ... de de 2025.

Representante legal do CONTRATANTE

Representante legal do CONTRATADO



PREFEITURA MUNICIPAL DE SÃO MATEUS **Estado do Espírito Santo**

ANEXO III – MEMORIAL DESCRITIVO

1. OBJETO

Contratação de empresa especializada para execução de Reforma da RECEPÇÃO DO CENTRO ADMINISTRATIVO MUNICIPAL, localizado na Rua Alberto Sartório, nº 404, bairro Carapina, CEP 29933-165, no município de São Mateus/ES, conforme Projeto Básico.

2. PRAZO

O prazo para realização dos serviços constantes do objeto será de 30 (trinta) dias a partir da data da assinatura da Ordem de Serviço.

3. OBJETIVO

O presente trabalho tem por objetivo estabelecer condições básicas a serem atendidas, bem como especificar materiais e fornecer informações necessárias para execução da reforma.

4. RESPONSABILIDADE DA CONTRATADA

A responsabilidade pela obra até a sua conclusão, oficializado pelo “Termo de Recebimento”, é integralmente da empresa contratada nos termos do Código Civil Brasileiro. A presença da fiscalização não diminui ou exime a responsabilidade do prestador de serviços. Assim quaisquer danos aos serviços já realizados, ou danos causados a terceiros, a reparação é de total responsabilidade do Contratante.

A guarda e vigilância dos materiais necessários à obra, inclusive os que forem fornecidos pela contratante e estocados na obra, assim como dos serviços já executados são de inteira responsabilidade da empresa contratada, sendo o mesmo responsável por repor integralmente quaisquer materiais ou serviços extraviados ou danificados.

Durante e ao término da obra a Contratada é responsável por manter a organização e limpeza do local de execução dos serviços, retirando todo o entulho gerado pela obra, mantendo o local em perfeitas condições de asseio e segurança aos funcionários, fiscalização e visitantes.

5. DADOS GERAIS DA EXECUÇÃO

Para a execução dos serviços deverão ser empregados materiais de primeira qualidade, em obediência ao projeto e detalhamentos, obtendo ótimo acabamento nos serviços. Estes últimos serão fiscalizados por seus responsáveis técnicos, cabendo a eles aceitar ou não os serviços executados. Em caso de reprovação, os serviços deverão ser refeitos, não onerando despesas ao contratante. Toda e qualquer modificação que por necessidade deva ser introduzida aos serviços contratados, visando melhorias, só será admitida com a autorização por escrito, da fiscalização do respectivo Contrato, mediante Secretaria de Administração e Recursos Humanos.

Todo o material empregado na obra deverá receber aprovação da fiscalização antes de começar a ser utilizado. No caso da contratada querer substituir materiais e/ou serviços que constam nestas especificações, deverá apresentar memorial descritivo, memorial justificativo, orçamento completo, catálogos e receber a aprovação da fiscalização da Prefeitura Municipal de São Mateus.

A execução dos serviços se dará preferencialmente ao término do expediente do local (após as 18:00hs) e aos fins de semana/feriado, de forma a não interromper o fluxo intenso de pessoas do local.

6. DESCRIÇÃO GERAL DOS SERVIÇOS

6.1. Serviços Preliminares

- **MOBILIZAÇÃO E DESMOBILIZAÇÃO DE EQUIPES E EQUIPAMENTOS:**

Quanto à mobilização, a Contratada deverá iniciar imediatamente após a liberação da Ordem de Serviço, e em obediência ao cronograma físico-financeiro. A mobilização compreenderá o transporte de equipamentos, e de pessoal para perfeita execução de obras. Inclui a retirada do portão principal de ferro após a instalação das portas automatizadas, sendo que o portão metálico existente será reformado no local, conforme localização em projeto.

A desmobilização compreenderá a retirada de máquinas e dos equipamentos.

A execução dos serviços se dará preferencialmente ao término do expediente do local (após as 18:00hs) e aos fins de semana/feriado, de forma a não interromper o fluxo intenso de pessoas do local.



PREFEITURA MUNICIPAL DE SÃO MATEUS

Estado do Espírito Santo

6.2. Do Pessoal

A CONTRATADA será responsável tecnicamente pela direção técnica/administrativa e mão-de-obra necessária à execução dos serviços objeto deste CONTRATO, na forma da legislação em vigor, sendo, para todos os efeitos, a única e exclusiva empregadora;

Manter equipe designada para a execução dos serviços, profissionais devidamente capacitados e treinados, possibilitando o adequado cumprimento do objeto do contrato;

Fornecer Equipamentos de Proteção Individual (EPIs) e Equipamento de Proteção Coletiva (EPC's), para todos os funcionários envolvidos nas atividades relativas ao objeto contratado;

Deverá ser assegurado ao trabalhador a vinda e retorno ao local de trabalho conforme normas e regulamentação federal neste sentido.

Não será permitido qualquer funcionário atuando sem uniforme, sendo tal situação passiva de sanções contratuais.

6.3. Recomendações Técnicas Gerais

A execução da obra deverá respeitar a boa técnica, atendendo em primeiro plano às recomendações das Normas Técnicas Brasileiras. A obra somente será recebida completamente limpa, sem nenhum vestígio de resíduos da execução da obra, sendo aparelhos eletrônicos e elétricos testados e em perfeito estado de funcionamento. Todo o entulho e sobras de materiais deverão também ser retirados.

Em função da diversidade de marcas existentes no mercado, eventuais substituições poderão ser possíveis, desde que apresentadas com antecedência à fiscalização, devendo os produtos apresentar desempenho técnico equivalente àqueles anteriormente especificados, mediante comprovação através de ensaios desenvolvidos pelos fabricantes, de acordo com as normas da ABNT. A fiscalização fará a vistoria de recebimento e ficará a seu critério definir as conformidades para o recebimento e aceitação da obra, podendo solicitar a correção de possíveis serviços que forem considerados em não conformidades com o objeto contratado, considerando a qualidade de execução dos mesmos.

6.4. Instalações Elétricas

Todos os serviços referentes às instalações das portas automatizadas deverão ser executados fazendo-se previsão de adequação as instalações elétricas existentes do local, de forma que atenda ao pleno funcionamento das portas automatizadas. Previsão de aberturas/fechamentos de rasgos de alvenaria e abertura/fechamento de forro para passagem de cabo/fiações. Deverão ser utilizados ferramentas e aparelhos apropriados para cada serviço e cada material.

6.5. Portas Automatizadas

As portas automatizadas deverão atender a legislação do Corpo de Bombeiro (NT 10/2010 – Saídas de Emergência – Parte 1), considerando que as mesmas compõem como Portas de saída de Emergência a rotas de fuga, permitindo o escoamento fácil de todos os ocupantes da edificação. Deverão permanecer desobstruídas, funcionando no sentido do trânsito de fuga, sem prejuízo ao escoamento do público.

As portas de correr do tipo automática deverão possuir em sua instalação: ABERTURA ANTIPÂNICO, ou seja: devendo estar interligadas ao sistema de alarme e/ou detecção de incêndio da edificação. Neste caso, deverá ser programado ao seu acionamento e utilização:

- no caso de acionamento do sistema de detecção ou alarme de incêndio as portas deverão parar com suas portas abertas;
- instalação de botão de acionamento manual ao lado da porta para que, em casos de pânico ou falha do sistema, a abertura da porta possa ser realizada manualmente.
- prever que as portas de correr do tipo automática, parem com suas portas abertas, na falta de energia, pane ou qualquer falha da automatização do sistema

- **MODELO:** porta de correr deslizante, sendo 01 (uma) unidade em 02 folhas, medindo 2,50 x 2,10m e 01 (uma) unidade em 04 folhas e parte superior em 02 folhas, conforme projeto. Porta em vidro temperado 8mm, caixilho em alumínio AT-45 anodizado na cor branco, com capacidade de até 500kg. Deslizamento sobre roldanas injetadas em nylon. Tração por correia dentada de neoprene, revestida de nylon e alma de fibra de vidro. Trilho superior, trilho interno removível, tampa superior e tampa frontal em alumínio liga 6063 T6. Acabamento em Pintura Eletrostática cor branca.



PREFEITURA MUNICIPAL DE SÃO MATEUS **Estado do Espírito Santo**

- **AUTOMATIZADOR DE PORTA** : Modelo deslizante, permitindo abrir e fechar portas para **fluxo intenso** de pessoas, sendo compatível com sensores de abertura e de presença, com ajuste de tempo de fechamento.
 - Tamanho: trilho em tamanho conforme abertura da porta (conforme projeto que no compõe este memorial descritivo);
 - Material e Cor: Em alumínio anodizado cor branco;
 - Sistema de abertura: aplicação com sensor, controle remoto, botão de pressão, interruptor.
 - Velocidade de Abertura: ajustável para 120 até 220mm/s;
 - Detalhes: motor de corrente contínua 24V / 3000 rpm, correia com alma de aço, central eletrônica de múltipla função, roldanas rolamentadas, caixilharia de alumínio; Consumo (Watts); 40 W;
 - Tempo de espera: 0 a 20seg;
 - Velocidade de fechamento: ajustável para 100 até 410mm/s.

6.6. Adesivos de Sinalização nas Portas Automatizadas:

Instalação de película adesiva (conforme projeto) com brasão, cores e logomarca da Prefeitura Municipal de São Mateus/ES, conforme apresentado pela SECOM (Secretaria Municipal de Comunicação).

6.7. Aparelho de Refrigeração Split:

Abertura/fechamento de rasgos de alvenaria para drenagem e passagem de cabos elétricos para instalação de refrigeração do tipo SPLIT. Aquisição e instalação de aparelho de refrigeração do tipo SPLIT, prevendo-se capacidade do aparelho de acordo com área do compartimento e vazão ao número de pessoas que transitam no local.

6.8. Portão Metálico Existente

Será efetuada a retirada e nova instalação do Portão metálico existente, devendo-se prever a sua instalação ao lado EXTERNO da edificação, através de chumbação de guia de deslizamento por roldana superior metálica. Serviços de reforma na pintura deverá ser previsto, com lixamento, aplicação de demão de zarcão e duas demãos de tinta esmalte brilhante branco neve.

6.9. Pintura

Toda superfície a ser pintada, deverá estar seca, limpa, isenta de gordura ou agregados soltos e livres de todo o elemento que possa afetar a qualidade final da pintura. Antes de serem indicadas as pinturas propriamente ditas, deverão ser limpas, lixadas e livres de quaisquer impurezas, principalmente poeira, as superfícies a serem trabalhadas. Cada demão de tinta só poderá ser aplicada quando a precedente estiver perfeitamente seca, convindo observar um intervalo mínimo de 24 horas entre 02 demãos sucessivas, ou conforme recomendações do fabricante para cada tipo de tinta. Igual cuidado haverá entre uma demão de tinta e a massa, convindo observar um intervalo de 24 horas após cada demão de massa, ou de acordo com recomendações do fabricante. Toda a superfície pintada deverá apresentar, depois de pronta uniformidade quanto à cor, textura, tonalidade e brilho (fosco, semi-fosco, e brilhante). No emprego de tintas já preparadas serão obedecidas as instruções dos fabricantes, sendo vedada a adição de qualquer produto estranho às especificações das mesmas e às recomendações dos fabricantes. Os solventes a serem utilizados deverão ser os mesmos específicos recomendados pelas fabricantes das tintas utilizadas.

Sobre paredes internas: Primeiramente deve-se proceder a lixação das paredes com lixa fina para eliminar o excesso de pó do fundo, que adere a superfície, e a aspereza. Toda a superfície interna receberá uma demão de preparo, e logo após poderá receber a pintura com tinta látex PVA, em duas demãos.

Sobre paredes externas: Toda a superfície interna receberá uma demão de preparo, e logo após poderá receber pintura com tinta acrílica, marcas de referência Suvinil, Coral ou Metalatex, inclusive selador acrílico, sobre as paredes externas e forros, a duas demãos.

6.10. Limpeza Final da Obra

Após a conclusão dos serviços, a empresa responsável pela execução da obra deverá proceder a uma limpeza final rigorosa, além da retirada de todos os entulhos, sobras de materiais e produtos, equipamentos e quaisquer objetos que não façam parte do conjunto final da edificação. Incluindo limpeza de pisos, paredes, vidros, equipamentos e retirada de entulhos, restos de materiais, andaimes e outros equipamentos e ferramentas de obra.



PREFEITURA MUNICIPAL DE SÃO MATEUS
Estado do Espírito Santo

7. CONSIDERAÇÕES FINAIS

Os serviços deverão ser feitos rigorosamente de acordo as especificações técnicas. Toda e qualquer alteração que por necessidade deva ser introduzida durante a execução, visando melhorias, só será admitida com autorização da **FISCALIZAÇÃO** da obra.

À critério da **FISCALIZAÇÃO** fica obrigada a **CONTRATADA** substituir em 24 horas, todo e qualquer funcionário ou equipamento que venha prejudicar o ambiente e o bom andamento dos trabalhos.

É responsabilidade da **CONTRATADA** todo e qualquer dano causado a terceiros, inclusive danos ambientais, sem ônus a Prefeitura Municipal de São Mateus.

Vale frisar, que a obra deverá ser entregue limpa e em total acordo com as especificações descritas no corpo desse memorial descritivo. Para tanto, será fornecido pela **FISCALIZAÇÃO** um termo de recebimento provisório de todos os serviços executados.

(Assinatura eletrônica)

ANDREIA NORBIM DE SOUZA OLIVEIRA

Coordenadora de Projetos de Engenharia e Arquitetura

Portaria 044/2025

Arquiteta e Engenheira Seg. Trabalho – CAU A18097-1




PREFEITURA MUNICIPAL DE SÃO MATEUS

Estado do Espírito Santo


48/50

ANEXO V - PROJETOS

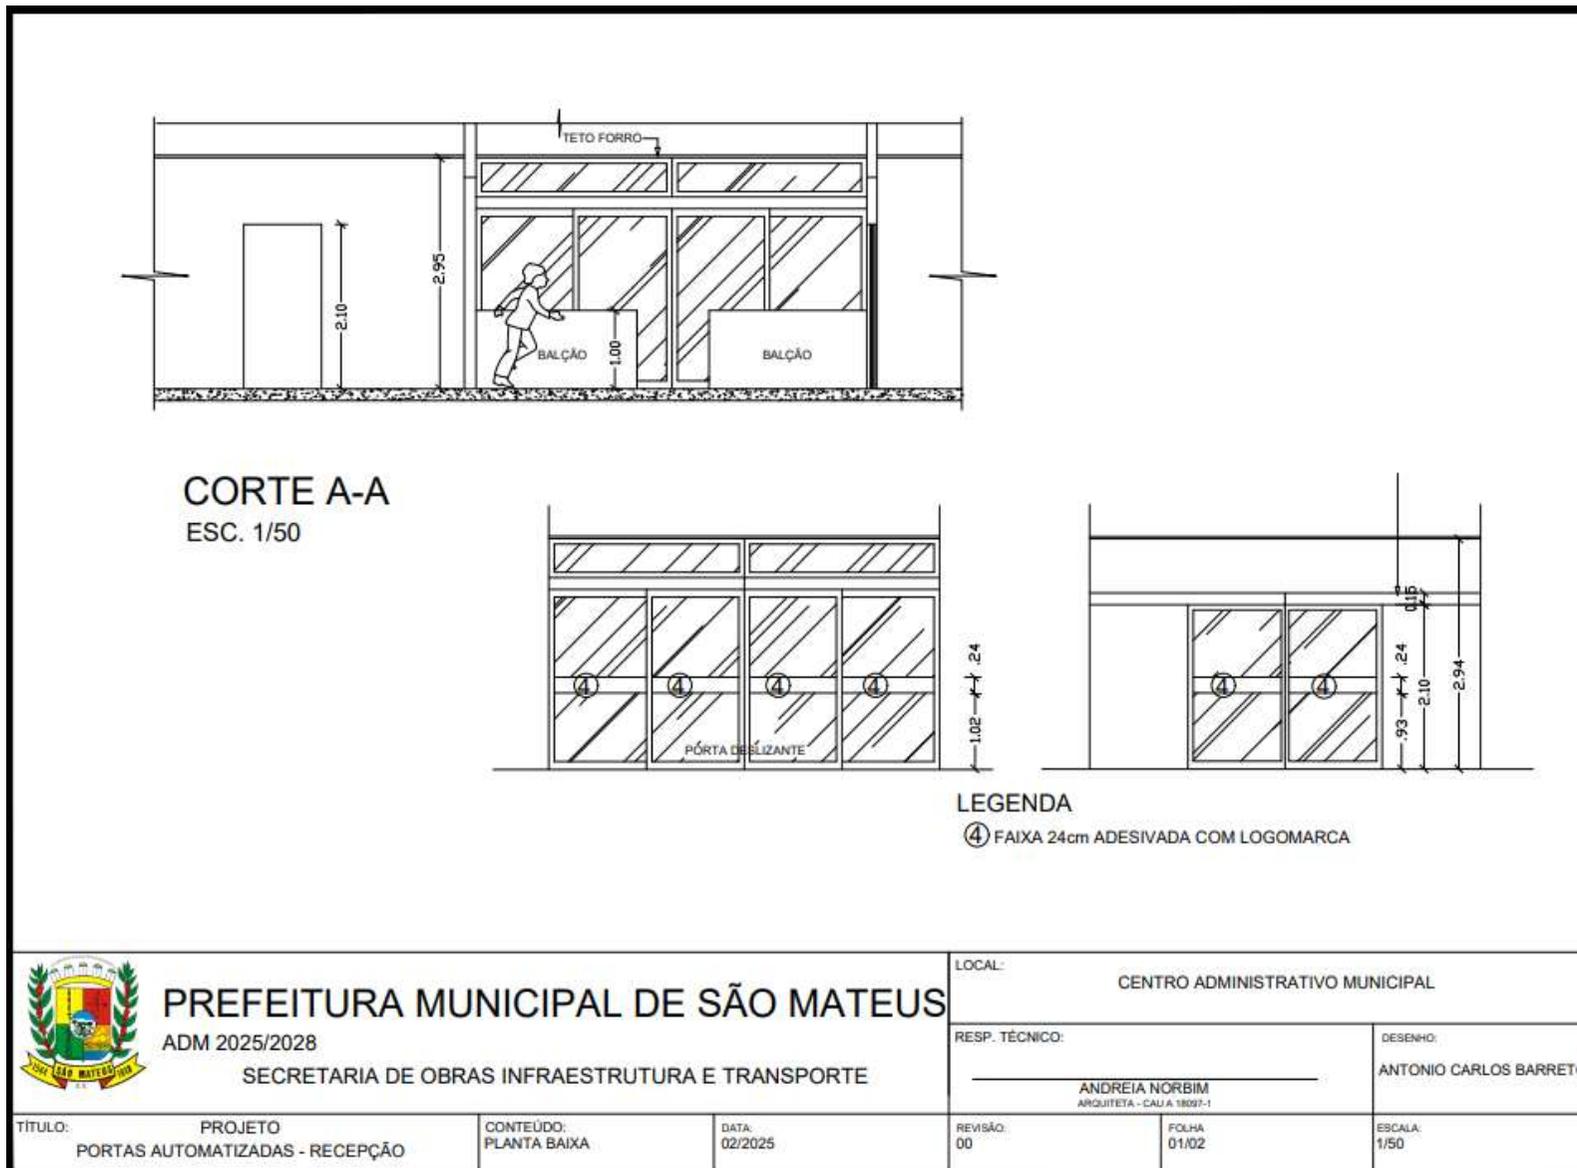




PREFEITURA MUNICIPAL DE SÃO MATEUS
Estado do Espírito Santo

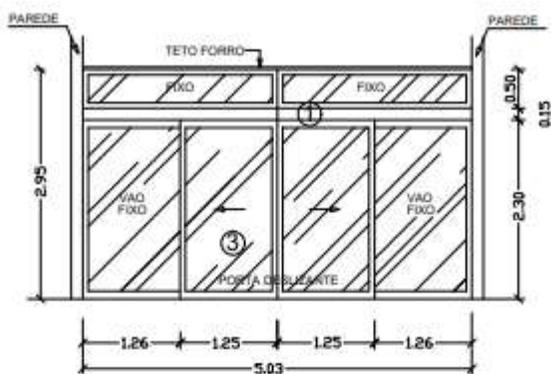

VISTA 1
 ESC. 1/50

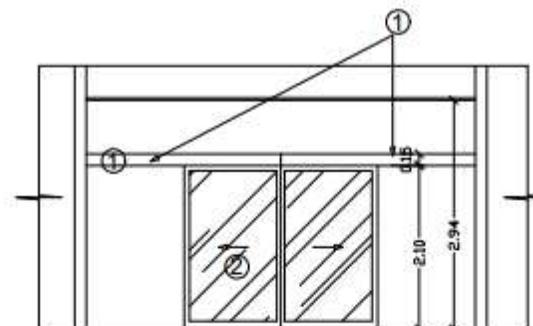

VISTA 2
 ESC. 1/50

LEGENDA

- ① AUTOMATIZADOR DE PORTA, MODELO DESLIZANTE EM TRILHO PARA ABERTURA DE PORTA = 1.25m DE LARGURA.
- ② PORTA DE CORRER, DESLIZANTE, 2 ABERTURAS DE 1.25 X 2.10m EM MODELO DE CAIXILHARIA DE ALUMÍNIO ANODIZADO BRANCO E VIDRO TEMPERADO
- ③ PORTA DE CORRER, DESLIZANTE, 04 BANDEIRAS SENDO 02 LATERAIS FIXAS, E 02 COM ABERTURA DESLIZANTE, PARTE SUPERIOR FIXA EM 02 PAINÉIS, CAIXILHARIA EM ALUMÍNIO ANODIZADO BRANCO E VIDRO TEMPERADO

OBS:

SISTEMA DE AUTOMATIZAÇÃO PARA FLUXO INTENSO DE PESSOAS.



PREFEITURA MUNICIPAL DE SÃO MATEUS

ADM 2025/2028

SECRETARIA DE OBRAS INFRAESTRUTURA E TRANSPORTE

LOCAL: CENTRO ADMINISTRATIVO MUNICIPAL

RESP. TÉCNICO:

 ANDREIA NORBIM
 ARQUITETA - CAU A 18647-1

DESENHO:
 ANTONIO CARLOS BARRETO

TÍTULO: PROJETO
 PORTAS AUTOMATIZADAS - RECEPÇÃO

CONTEÚDO:
 PLANTA BAIXA

DATA:
 02/2025


REVISÃO:
 00

FOLHA:
 02/02

ESCALA:
 1/50



PREFEITURA MUNICIPAL DE SÃO MATEUS
Estado do Espírito Santo

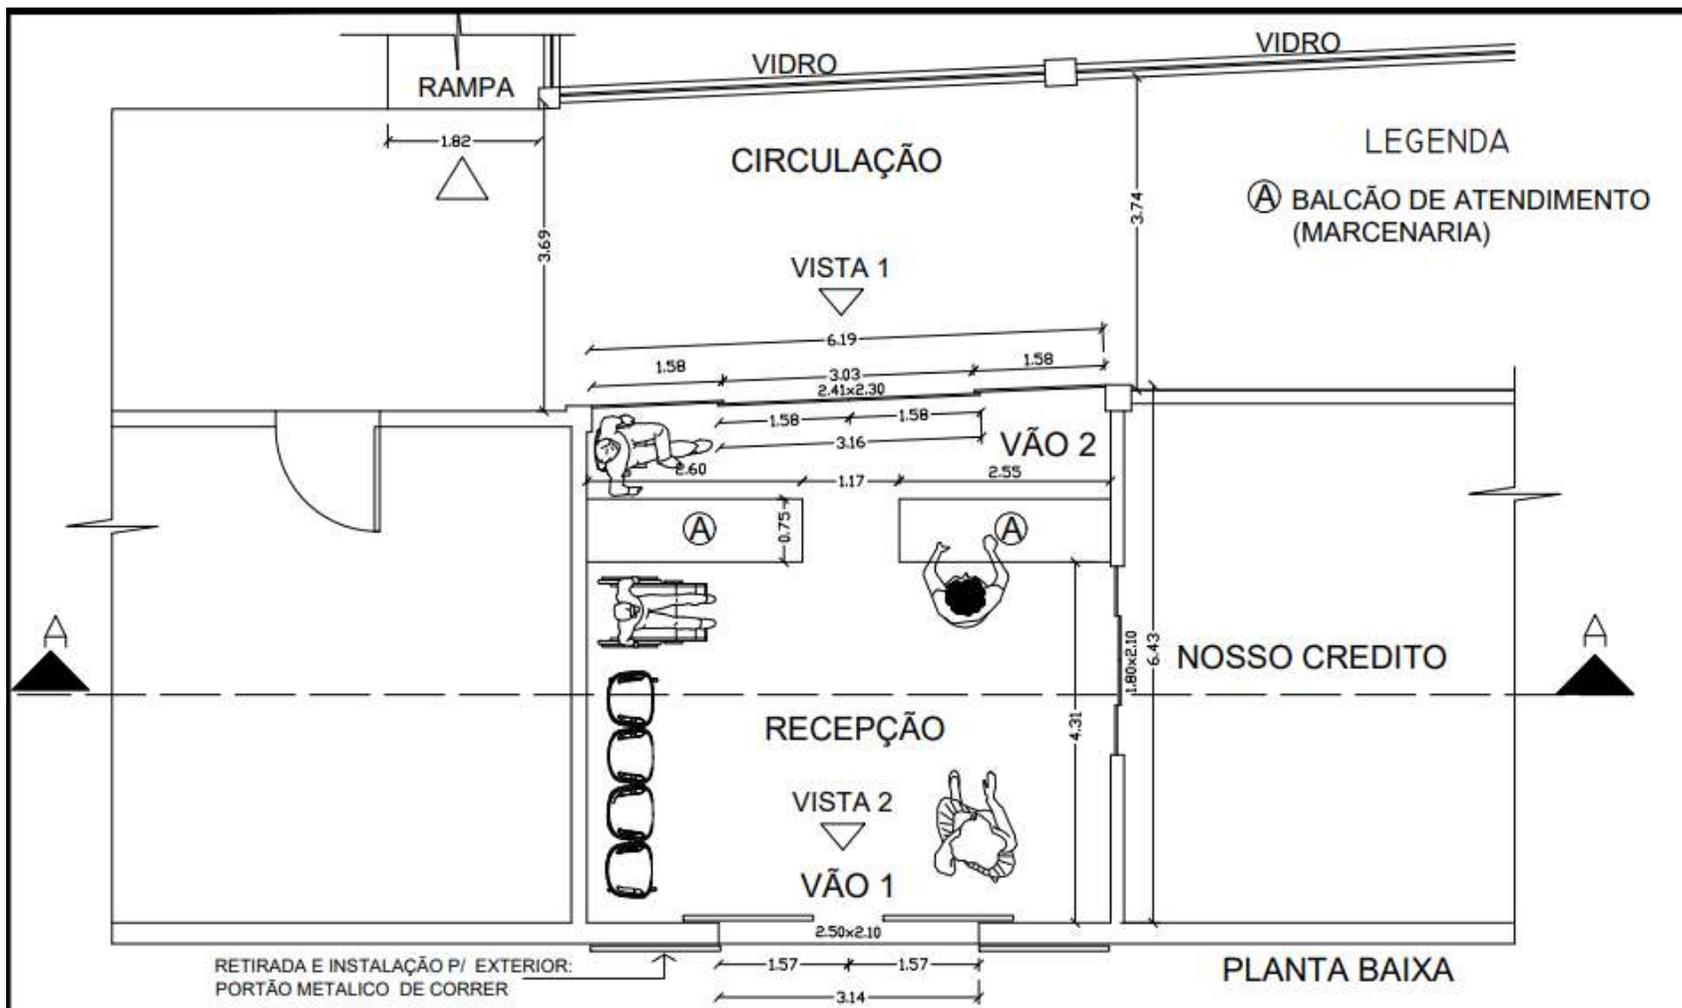

<p>PREFEITURA MUNICIPAL DE SÃO MATEUS ADM 2025/2028 SECRETARIA DE OBRAS INFRAESTRUTURA E TRANSPORTE</p>			LOCAL: CENTRO ADMINISTRATIVO MUNICIPAL		
TÍTULO: PROJETO PORTAS AUTOMATIZADAS - RECEPÇÃO			RESP. TÉCNICO: ANDREIA NORBIM ARQUITETA - CAU A 10097-1		DESENHO: ANTONIO CARLOS BARRETO
CONTEÚDO: PLANTA BAIXA	DATA: 02/2025	REVISÃO: 00	FOLHA: 01/02	ESCALA: 1/50	