


obs:
DEVIDO ÀS RECENTES CHUVAS QUE SOBREVEIO SOBRE O MUNICÍPIO DE SÃO MATEUS - ES, O BAIRRO DE GURIRI TEVE GRANDE PARTE DE SUAS RUAS ALAGADAS. DIANTE DESSE FATO, FOI NECESSARIO FAZER A ELEVAÇÃO DA UNIDADE DE SAÚDE, A FIM DE EVITAR POSSIVEIS ALAGAMENTOS DENTRO DA UNIDADE.

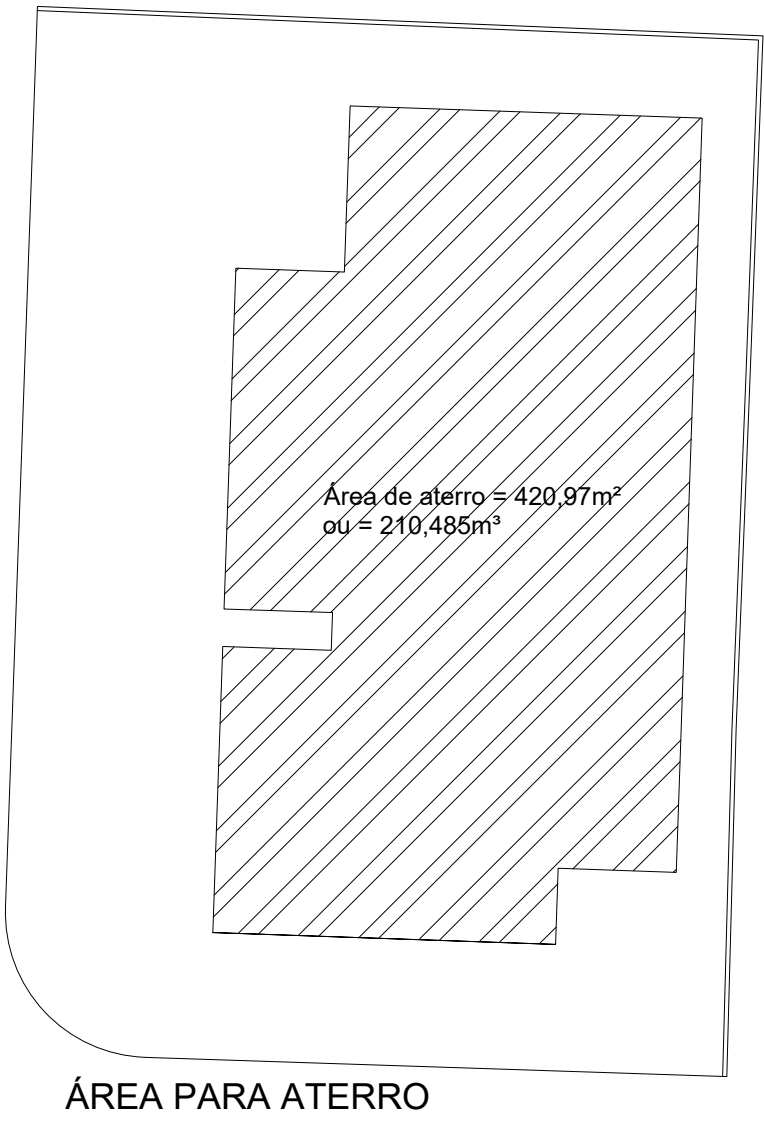

LEGENDA MATERIAIS DA CALÇADA	
ÁREA TOTAL	121,56m²
MEIO-FIO	125,56m
PAVIES	90,90m²
PISO PODOTÁTIL	24,17m²
CONCRETO DAS RAMPAS	6,50m²
LEGENDA DOS ACESSOS / RAMPAS E ESCADA	
RAMPA 01	15,99m²
RAMPA 02	20,41m²
ESCADA 01	30,81m²
ESCADA 02	1,17m²



GOVERNO DO ESTADO DO ESPÍRITO SANTO
SECRETARIA DE ESTADO DA SAÚDE DO ESPÍRITO SANTO-SESA
SUBSECRETARIA DE ESTADO DE ADMINISTRAÇÃO E FINANCIAMENTO DE ATENÇÃO A SAÚDE - SSAFAS

PLANO DECENAL DE ATENÇÃO PRIMÁRIA À SAÚDE - APS+10

EMPREENDIMENTO:
APS - UNIDADE DE ATENÇÃO PRIMÁRIA À SAÚDE

PROJETO:
2 ESF - UNIDADE DE 2 EQUIPES

LOCAL:
PROJETO PADRÃO - TIPO 2

SECRETÁRIO DA SESA: NÉSIO FERNANDES DE MEDEIROS JUNIOR	DISCIPLINA: PROJETO ARQUITETÔNICO
SUBSECRETARIO DA SSFAS: ERICO SANGIORGIO	FASE: PROJETO EXECUTIVO
GERENTE DA GEAT: ANDRÉ LAMAS VAREJÃO	
AUTOR DO PROJETO: CARLOS COELHO JUNIOR	CREA (EMPRESA): ES-15617 CAU (RESP): A31483-8

TÍTULO:
PLANTA BAIXA DE LOCAÇÃO DA OBRA

DATA: 26/09/2022	ESCALA: INDICADA	FORMATO: A0	UNIDADE: METROS	PRANCHA: 01/01
---------------------	---------------------	----------------	--------------------	--------------------------




PREFEITURA MUNICIPAL DE SÃO MATEUS
ADM 2021/2024
SECRETARIA DE OBRAS INFRAESTRUTURA E TRANSPORTE

TÍTULO:
**PROJETO DA CALÇADA COM RAMPA
SAÚDE GURIRI LADO SUL**


LOCAL:
RUA MANTENÓPOLIS BAIRRO GURIRI LADO SUL - NESTE MUNICÍPIO DE SÃO MATEUS - ES.

PROPRIETÁRIO
MUNICÍPIO DE SÃO MATEUS - ES.


CONTEÚDO: PLANTA BAIXA DETALHAMENTO DA CALÇADA E RAMPA	DATA: 12/2021	REVISÃO: 00	FOLHA: 01/01	ESCALA: INDICADA
---	------------------	----------------	-----------------	---------------------

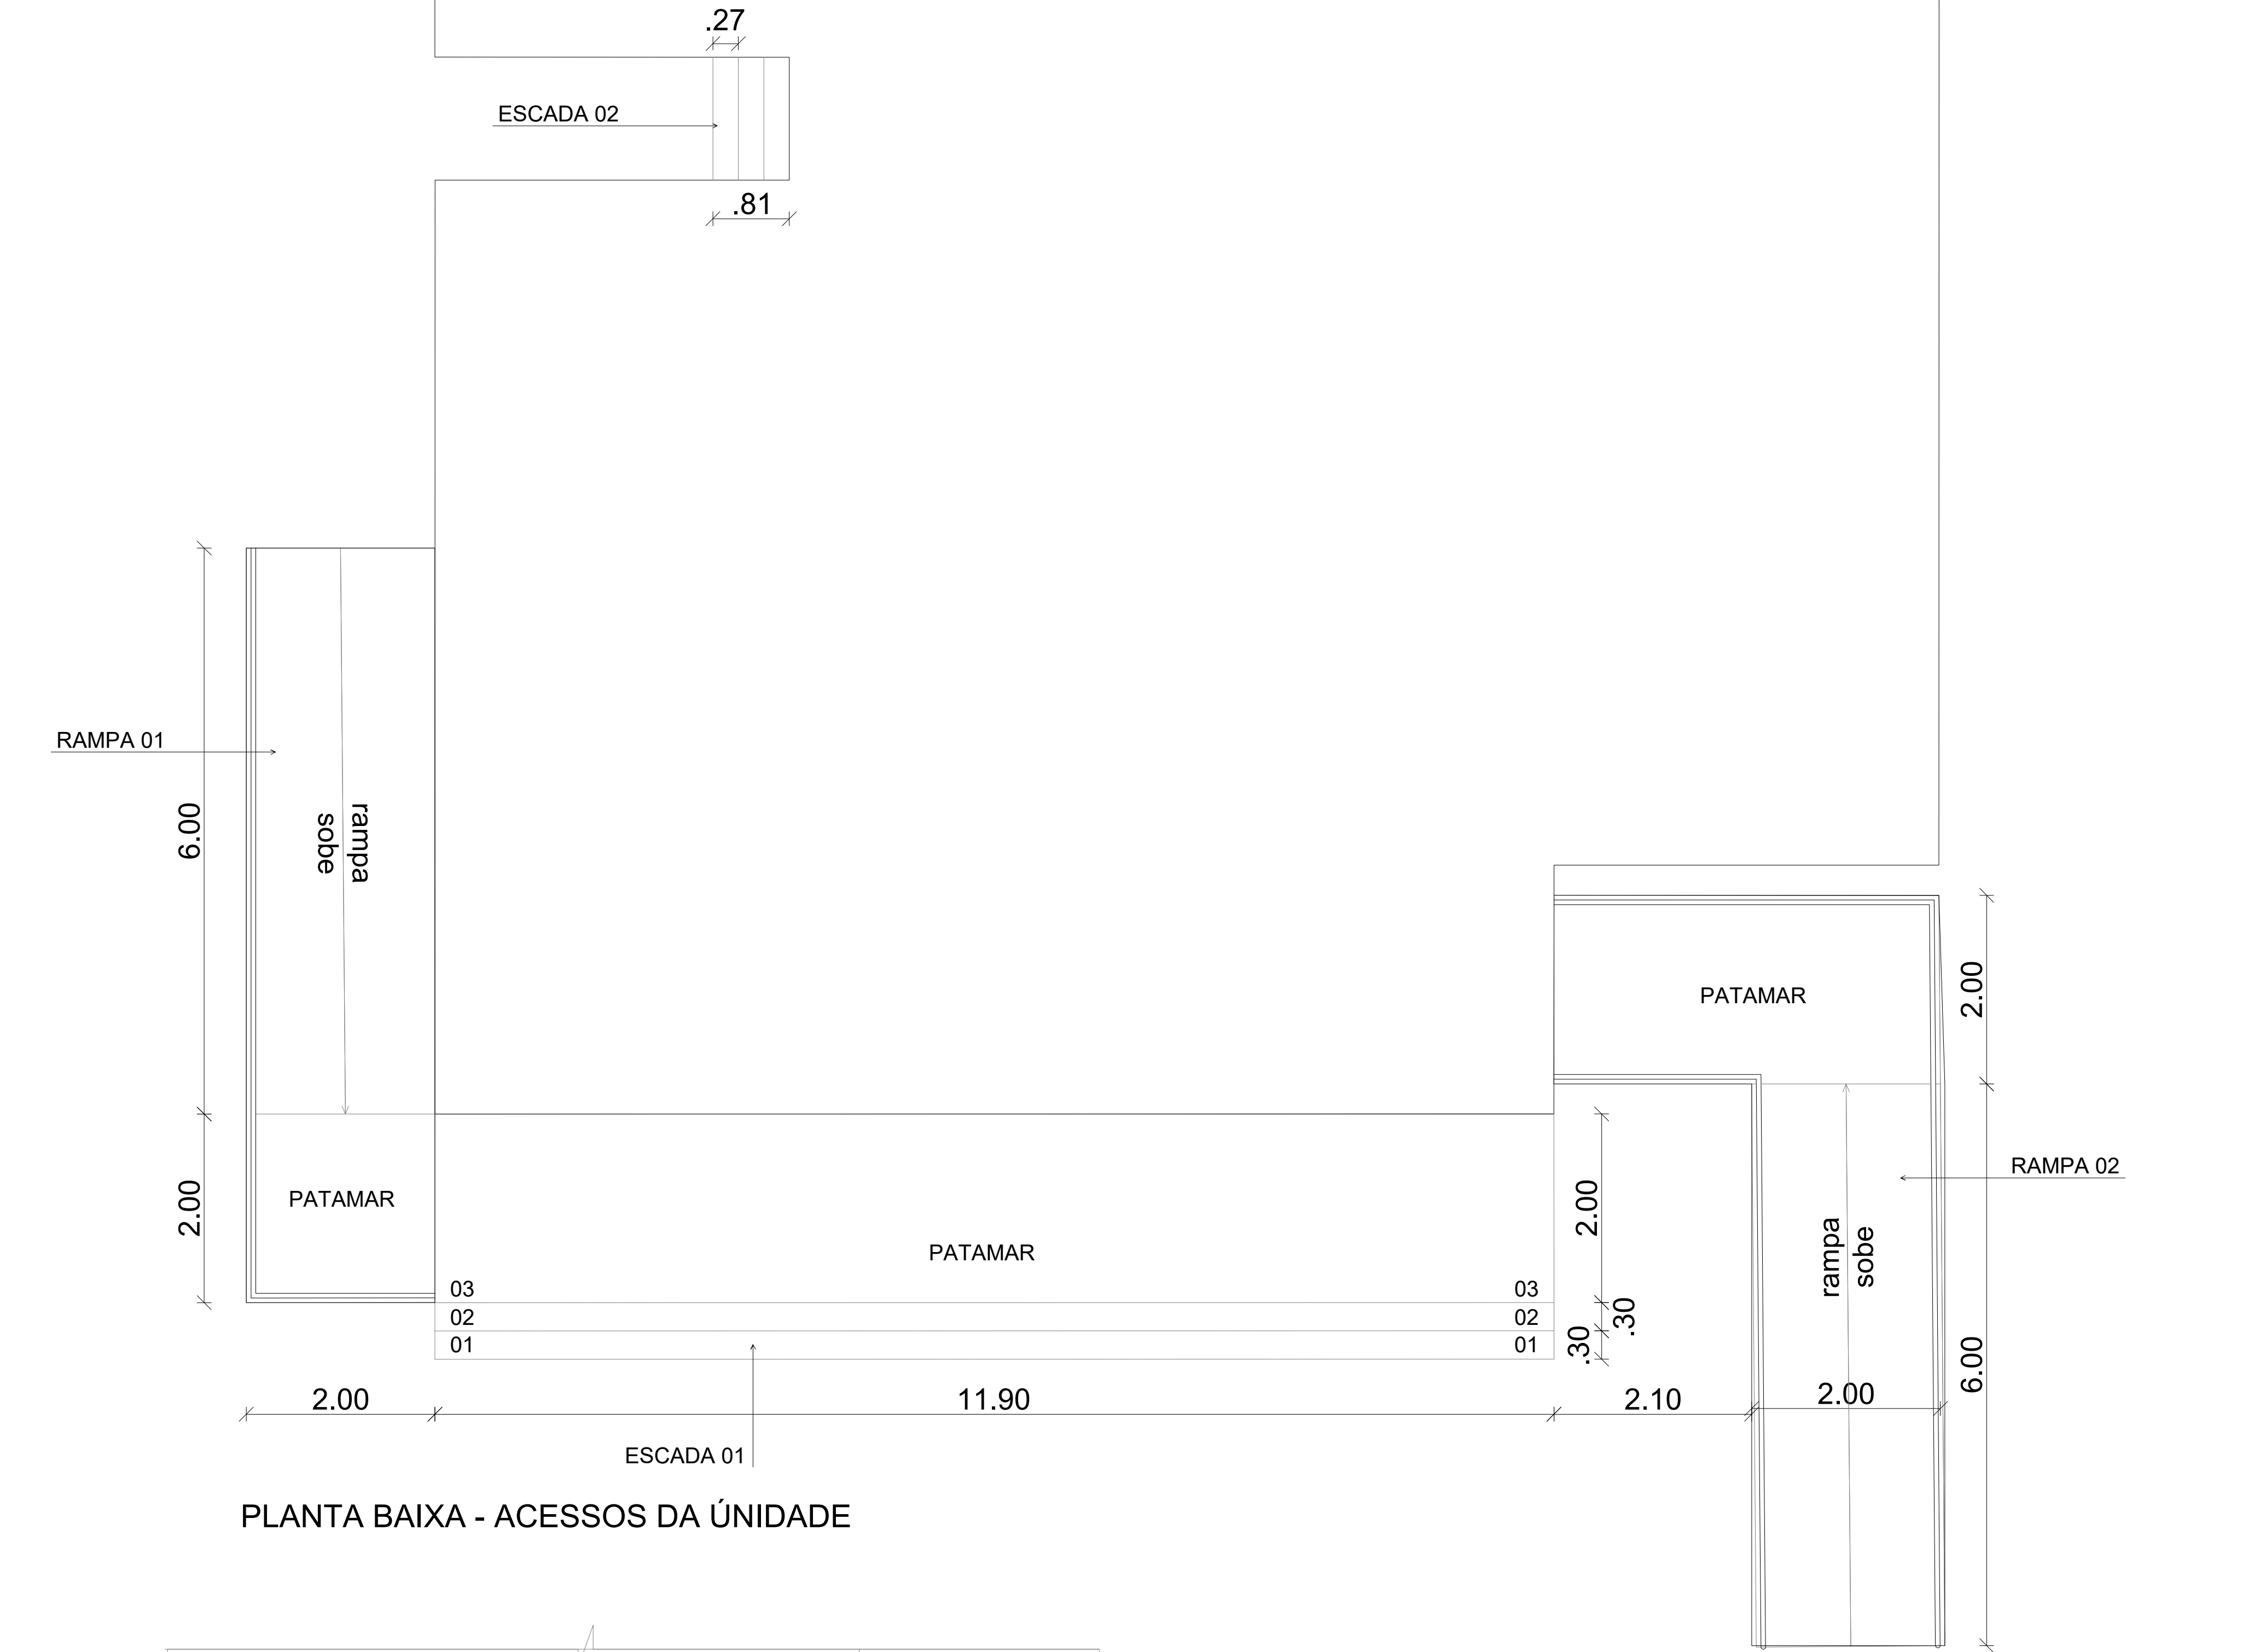

PLANTA BAIXA - ACESSOS DA UNIDADE

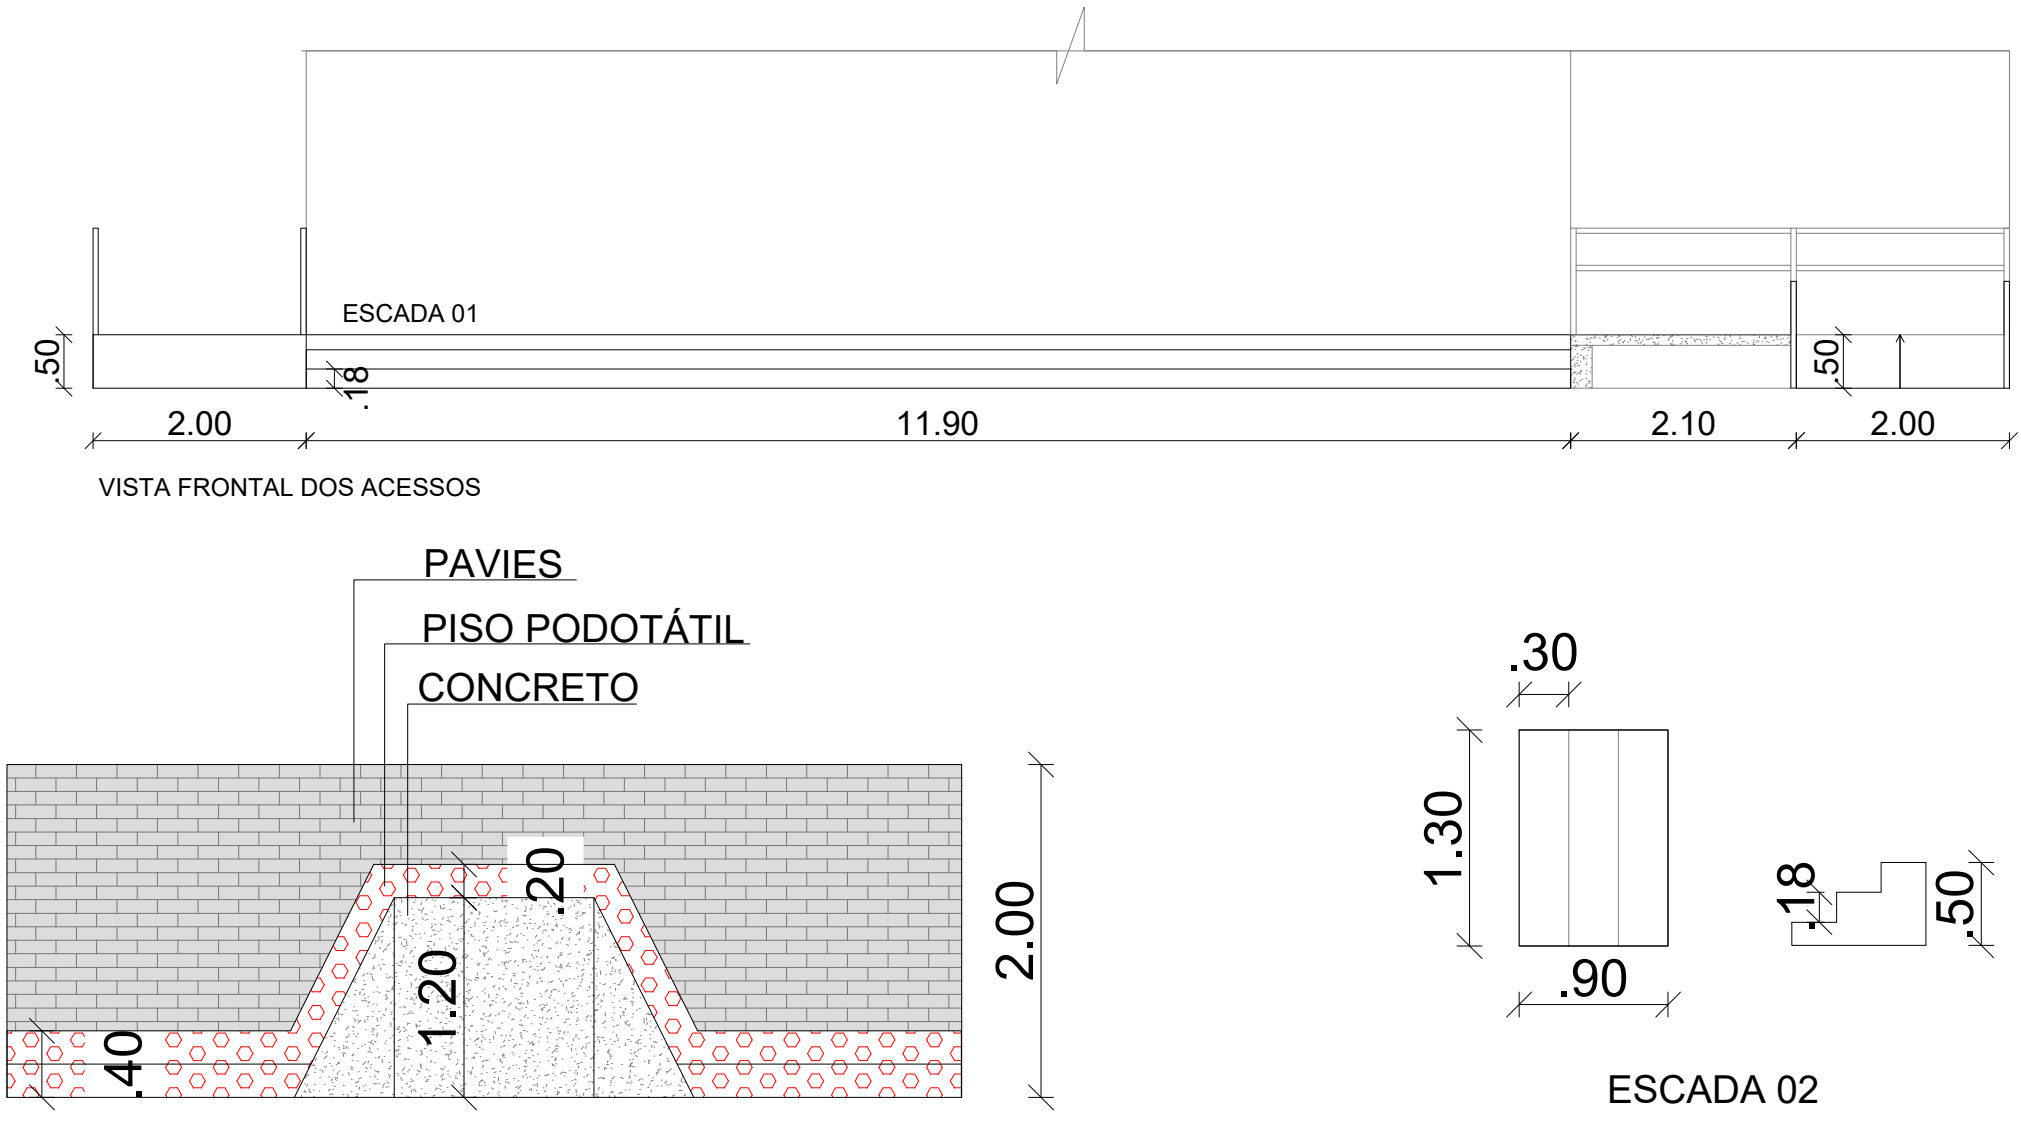

DETALHAMENTO DAS RAMPAS DE ACESSO DAS CALÇADAS

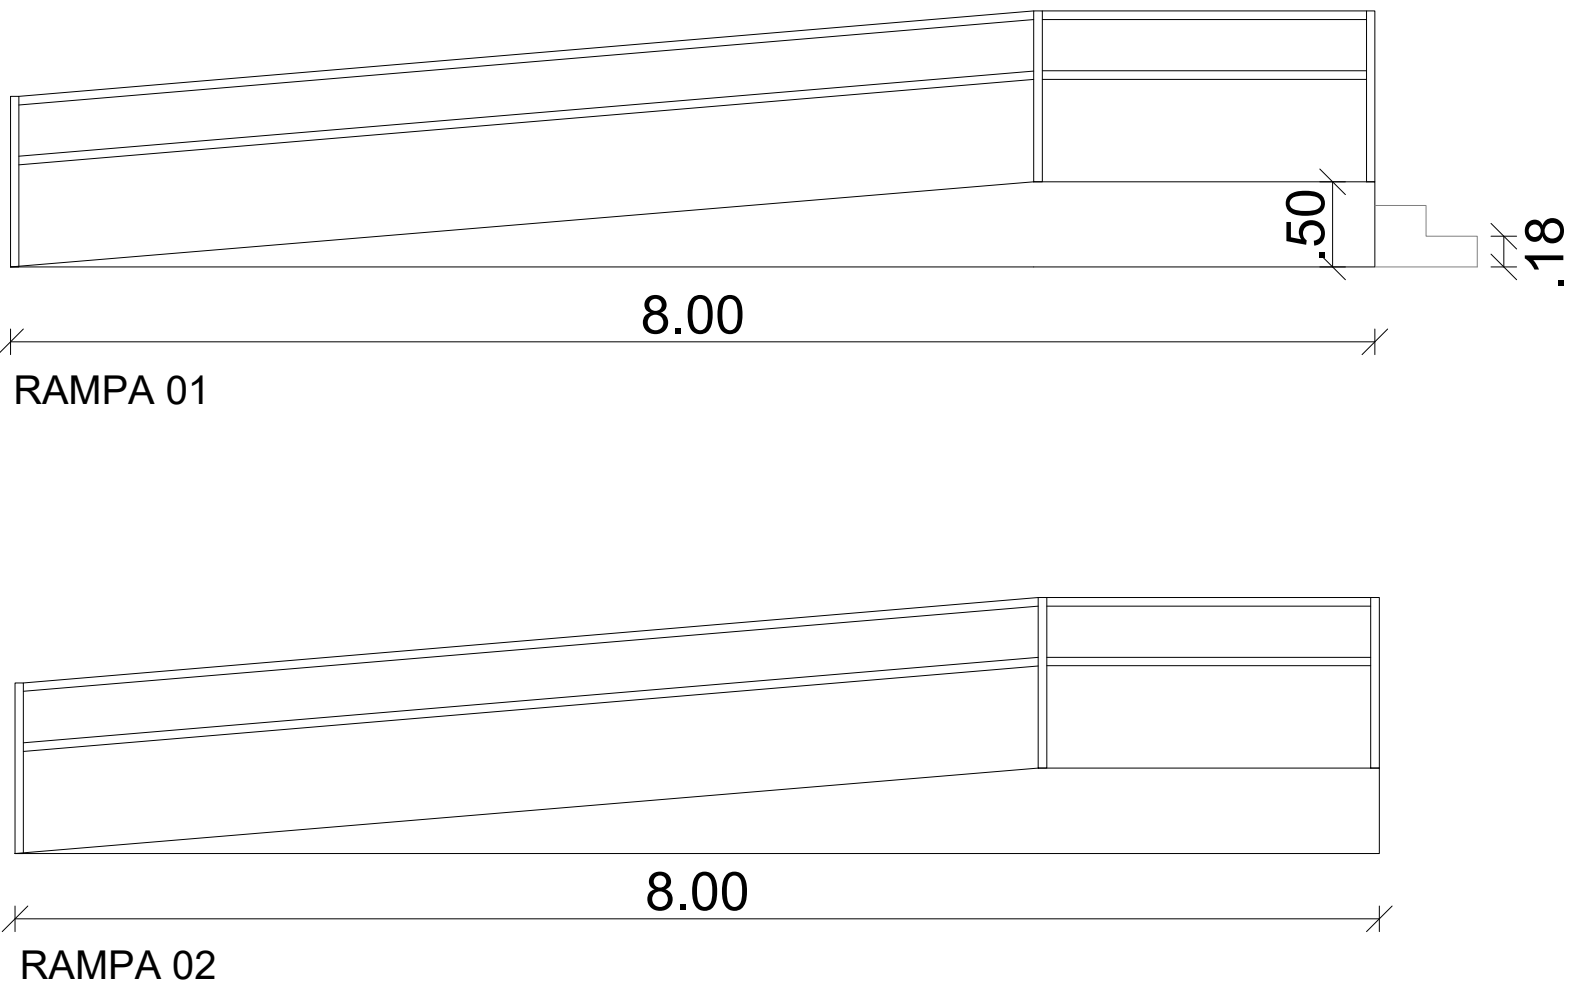

RAMPA 01

RAMPA 02