




CORTE-AA  
ESC. 1/50

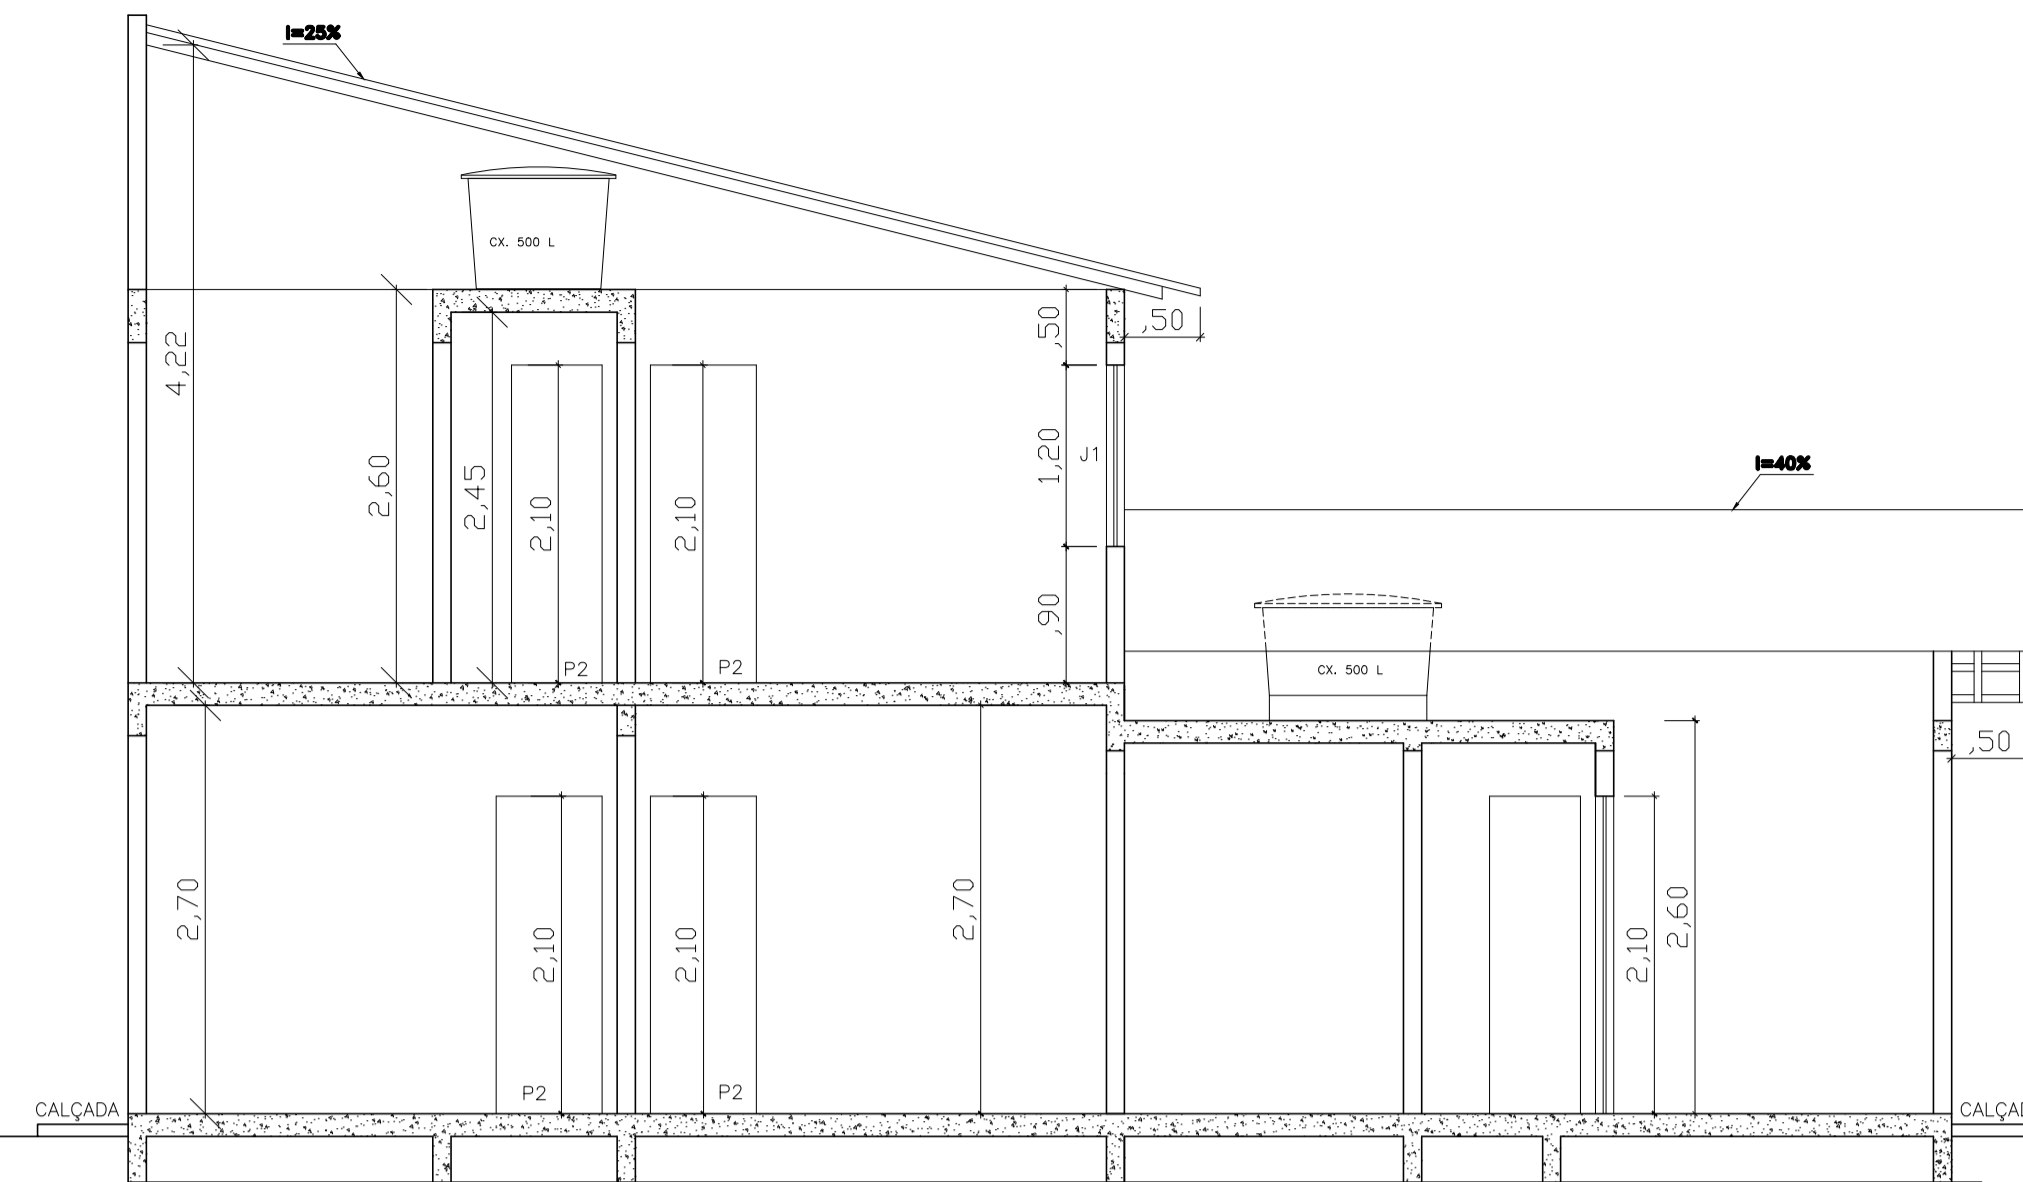


CORTE-BB  
ESC. 1/50

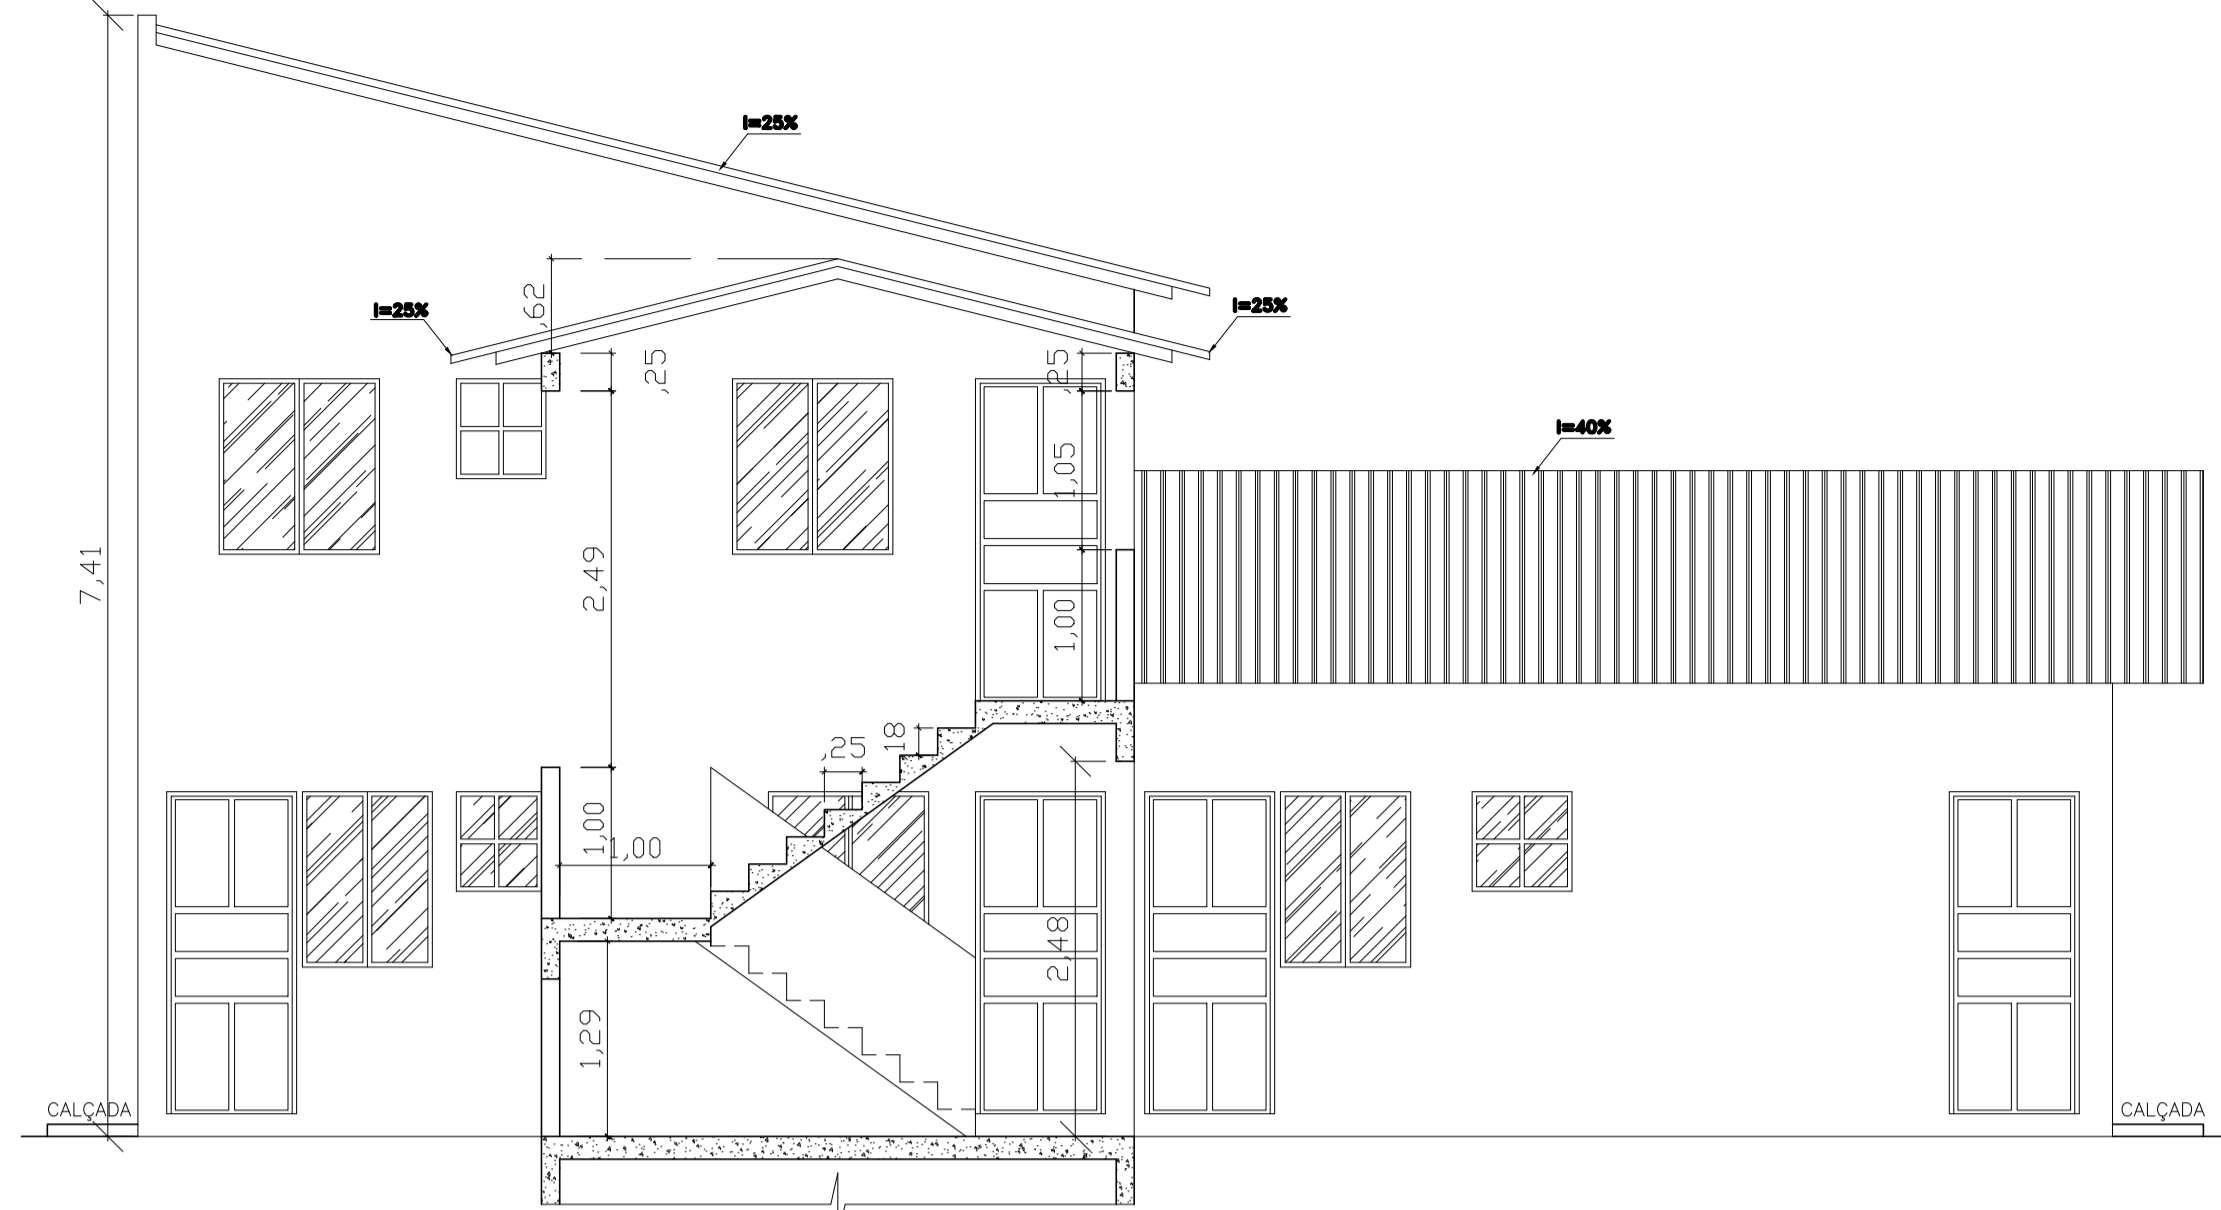


CORTE-CC  
ESC. 1/50

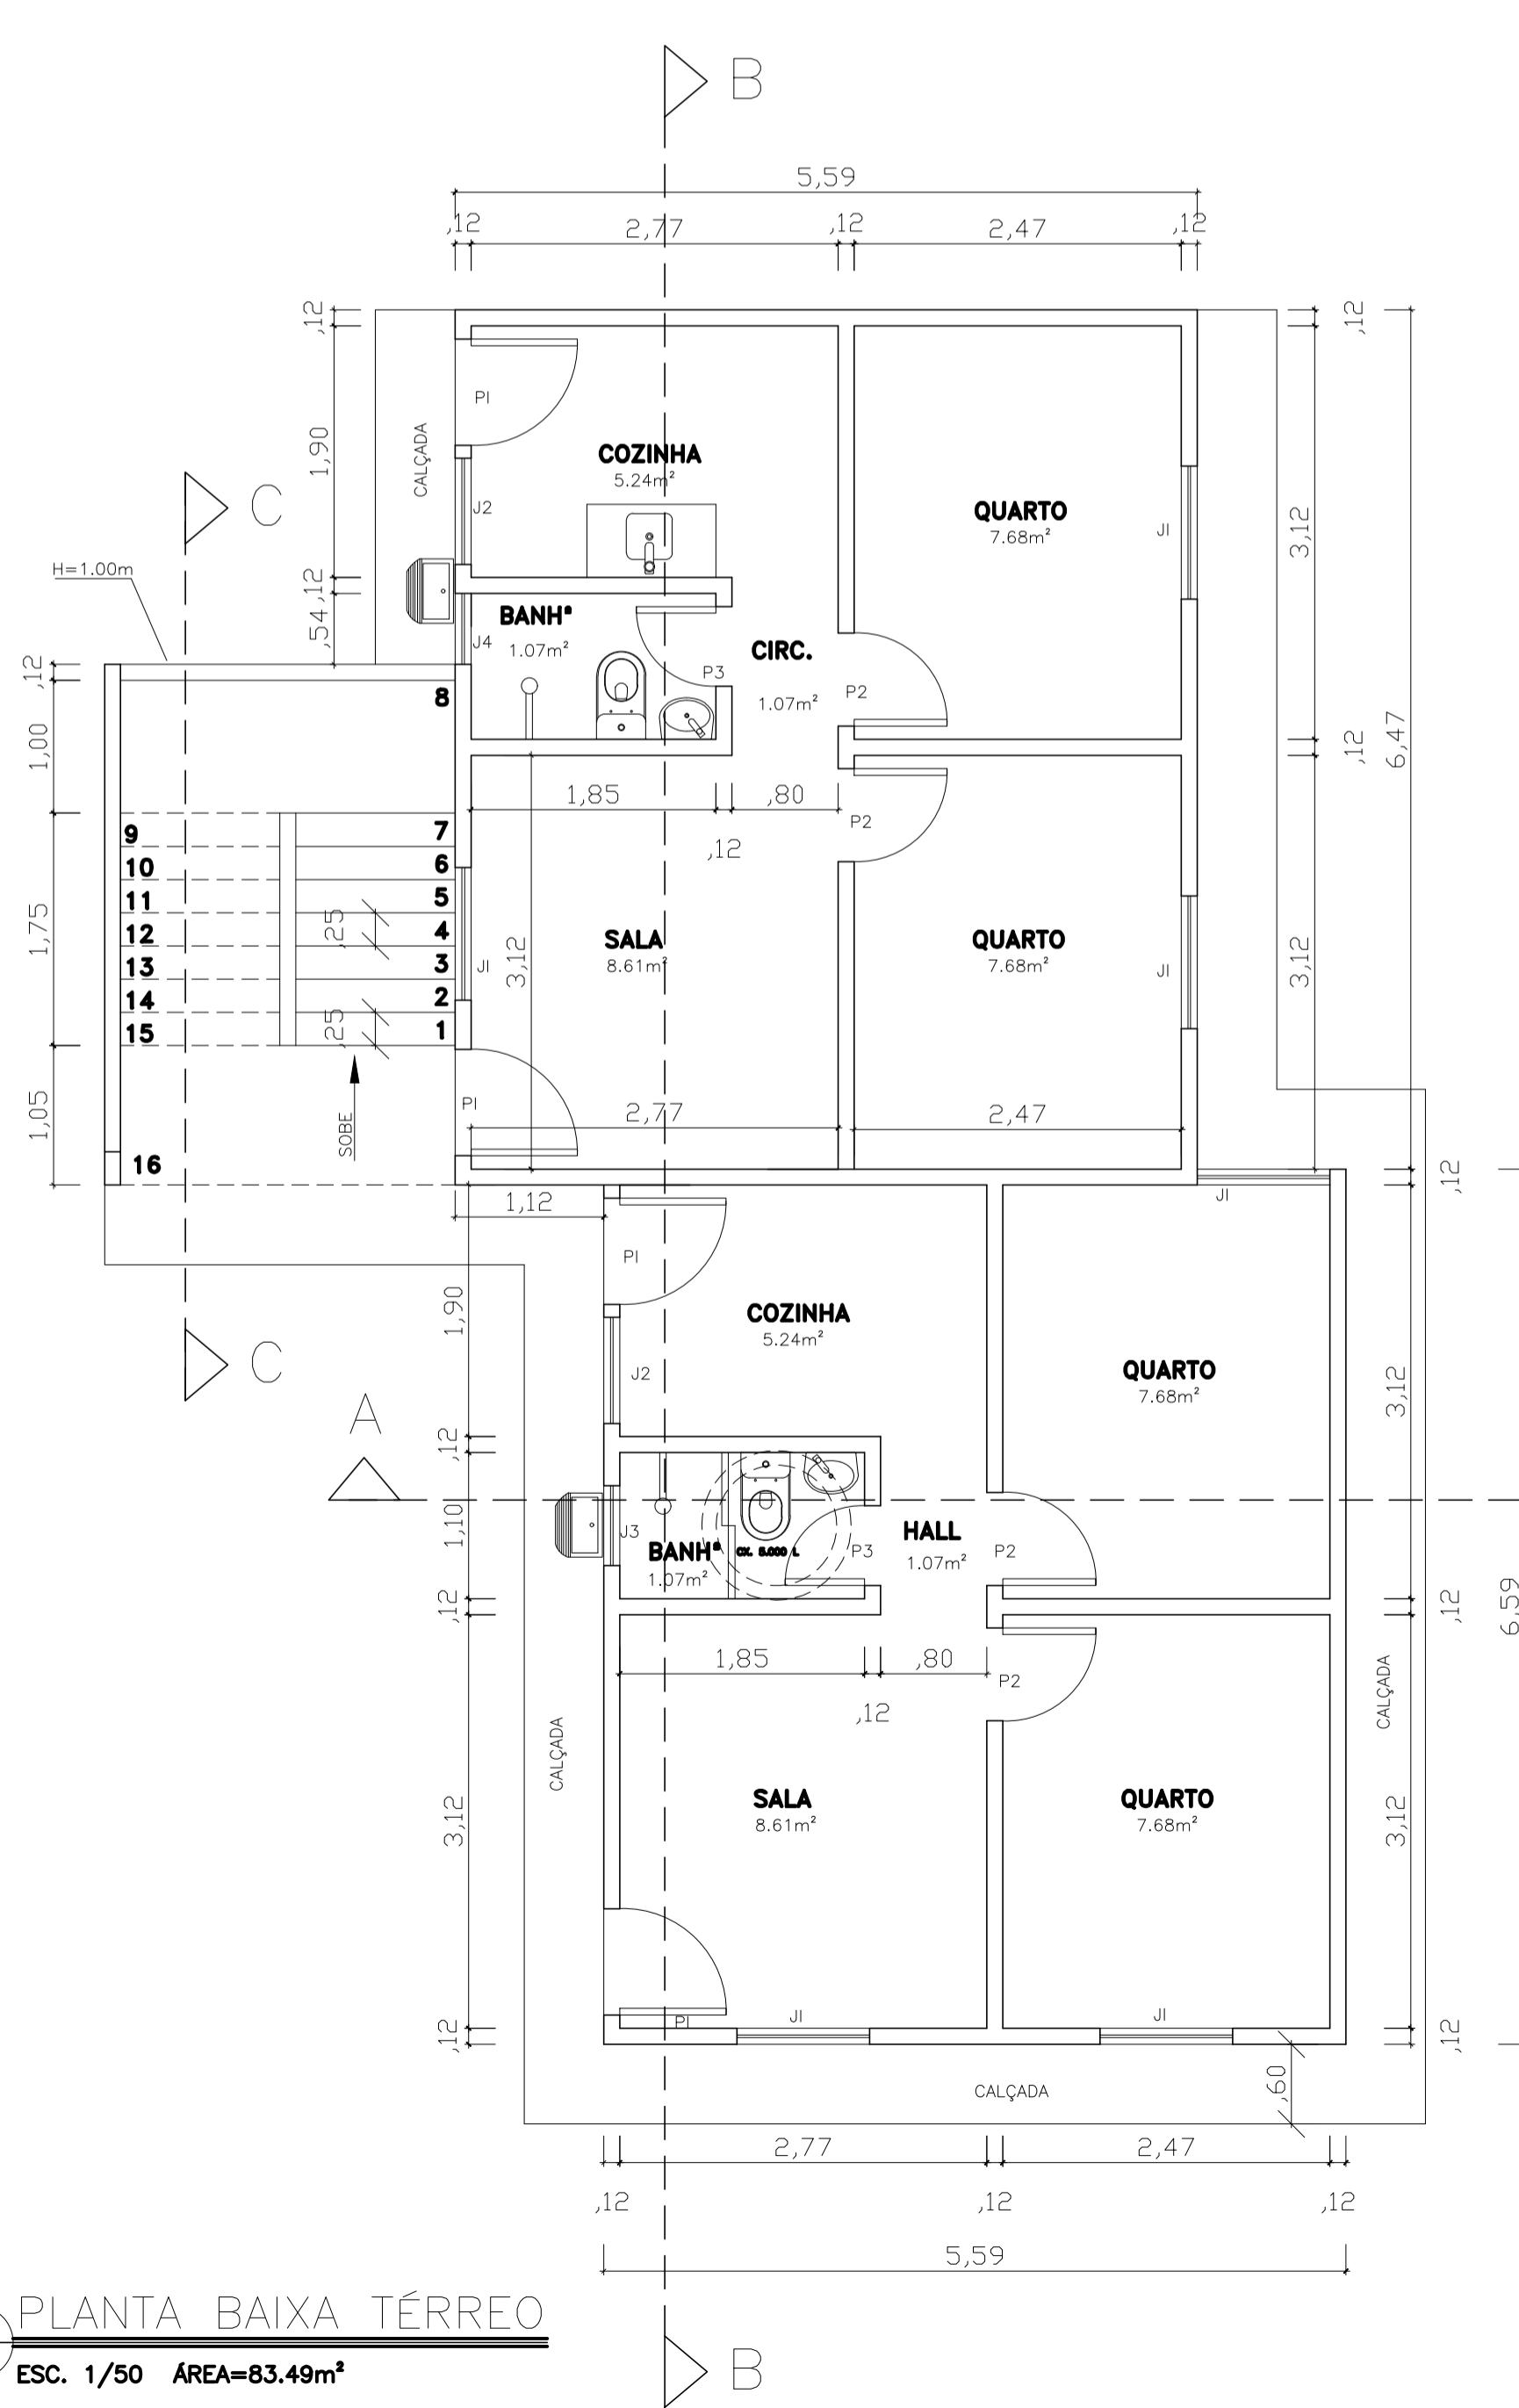


PLANTA BAIXA TERREO  
ESC. 1/50 ÁREA=83.49m²

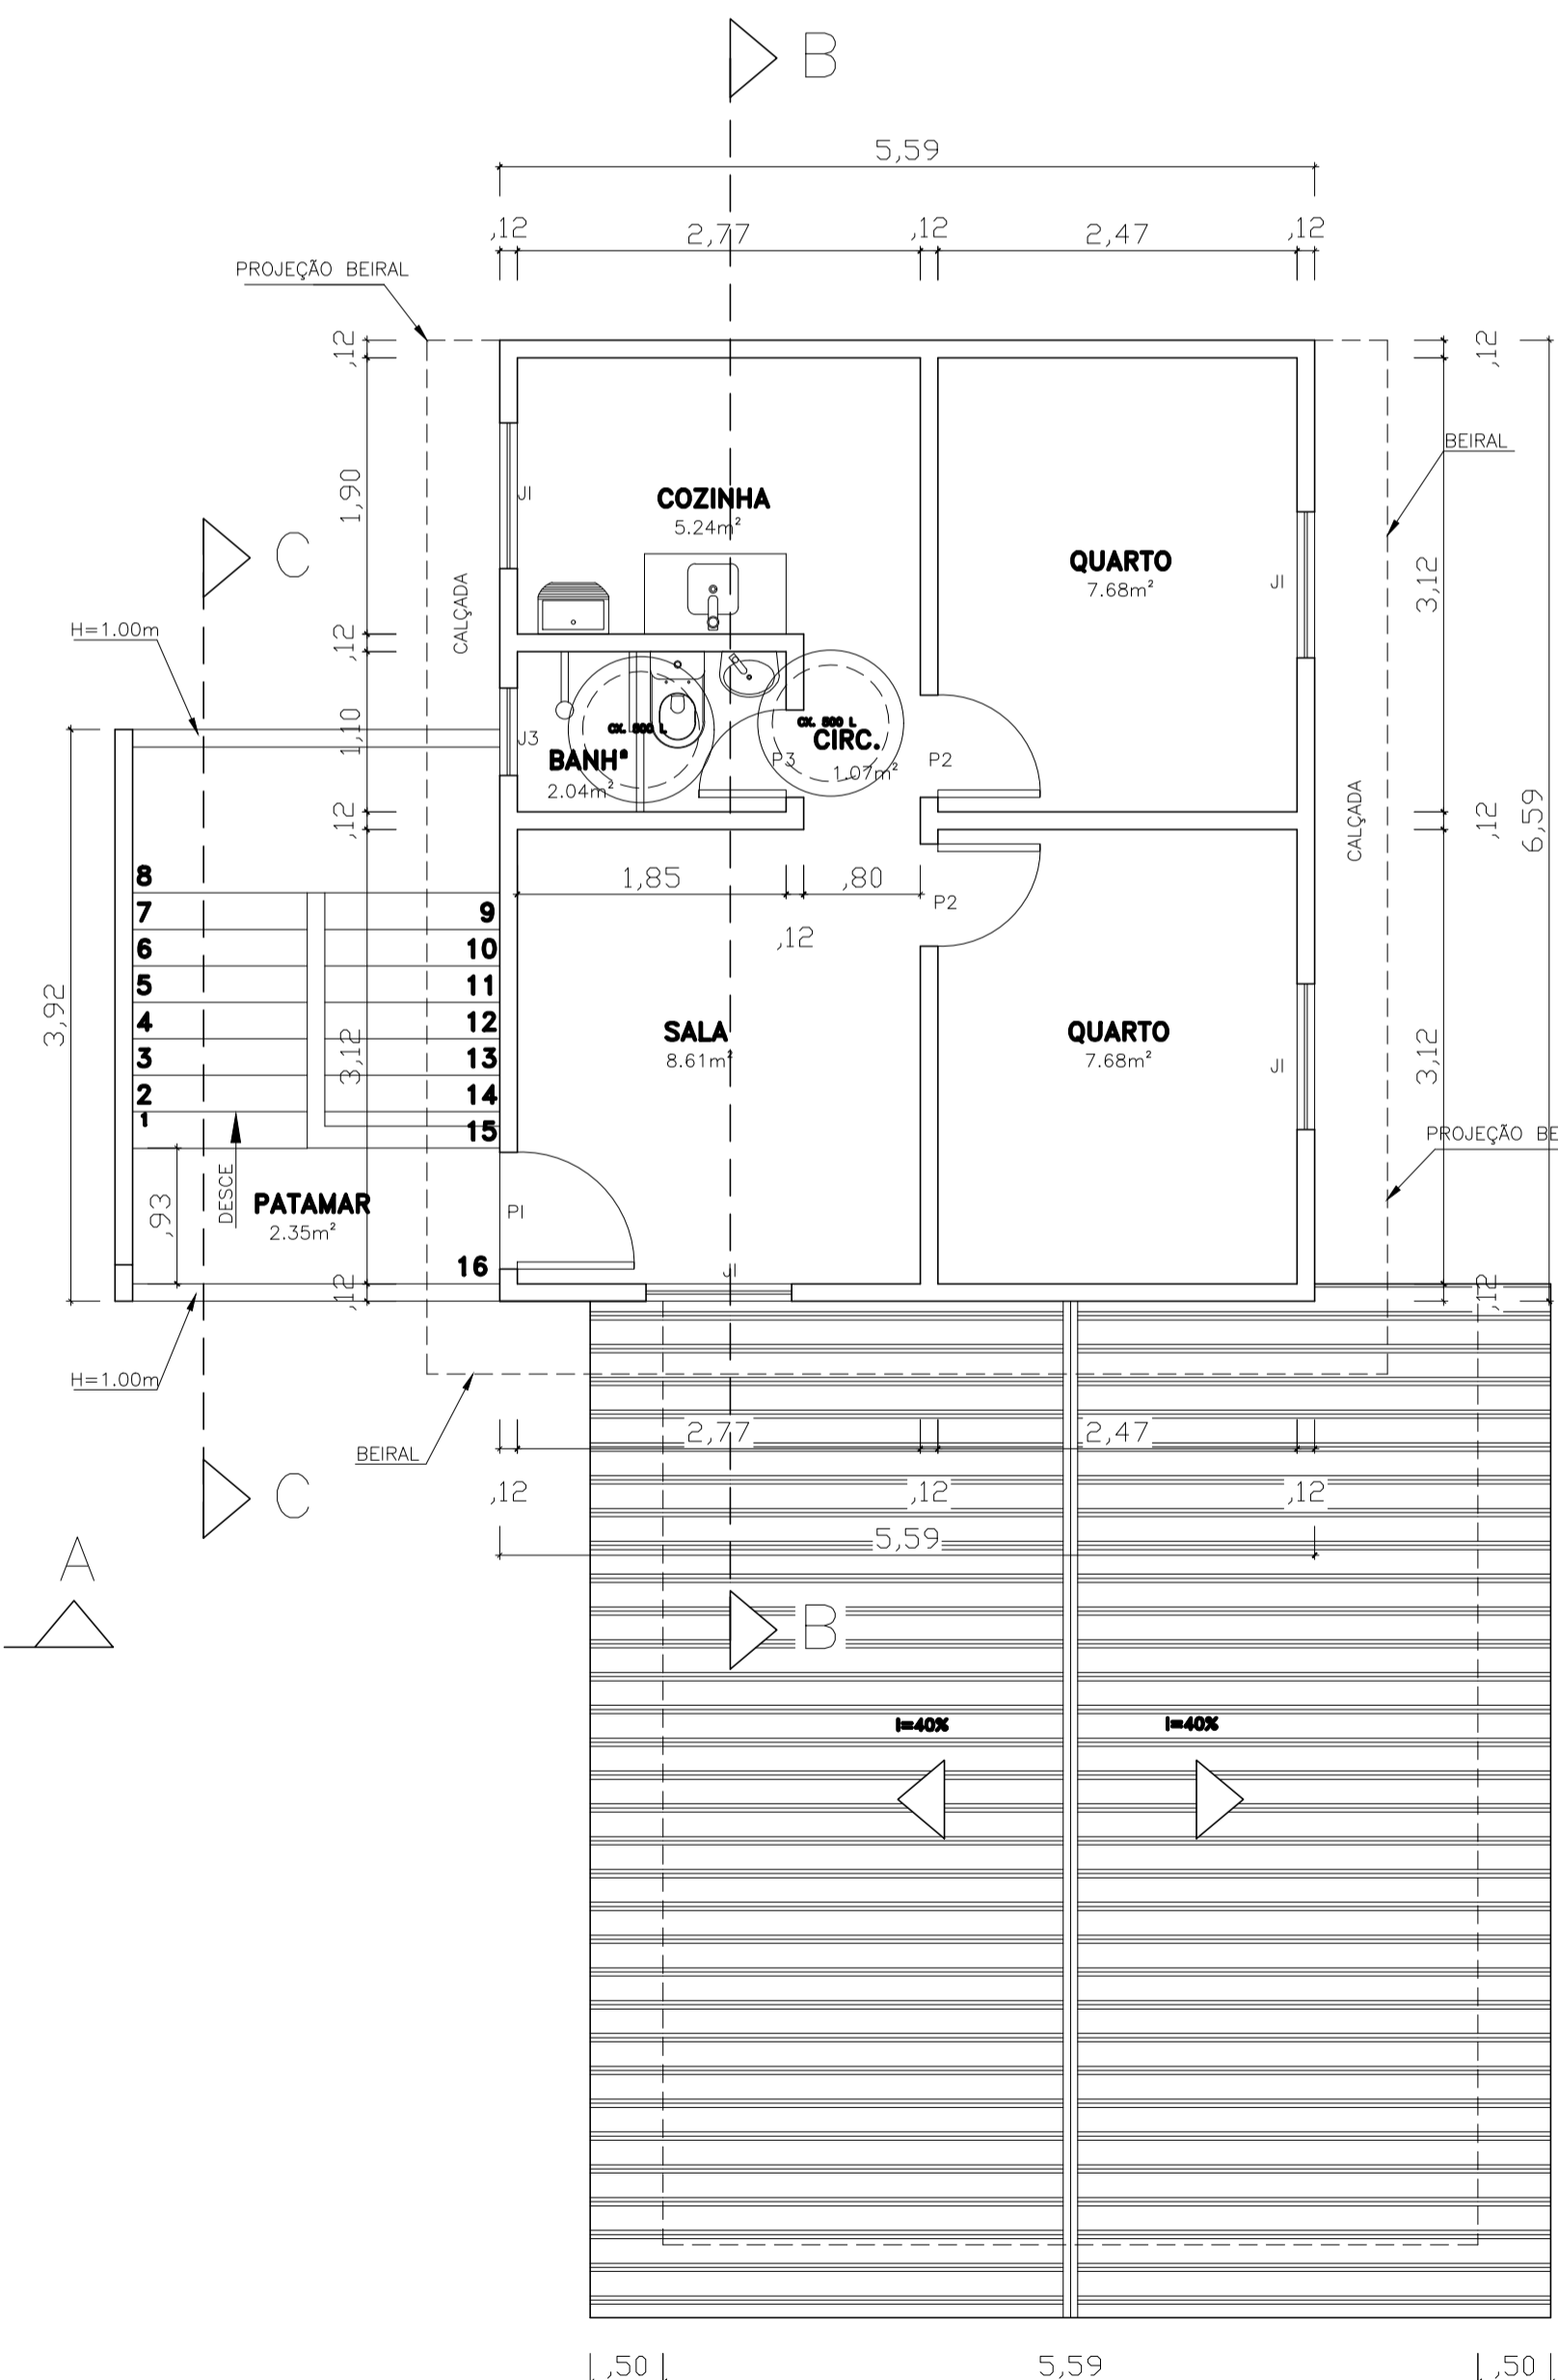

PLANTA BAIXA 1º PAV.  
ESC. 1/50 ÁREA=40.00m²

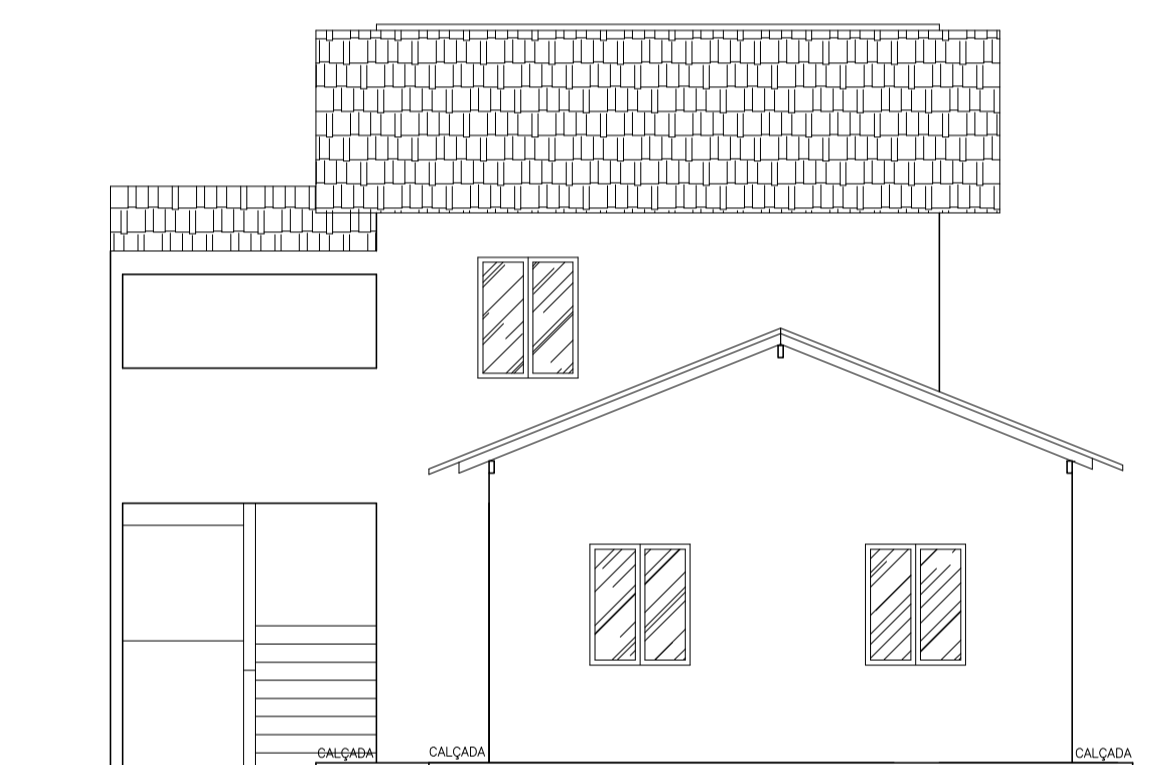


FACHADA  
ESC. 1/75

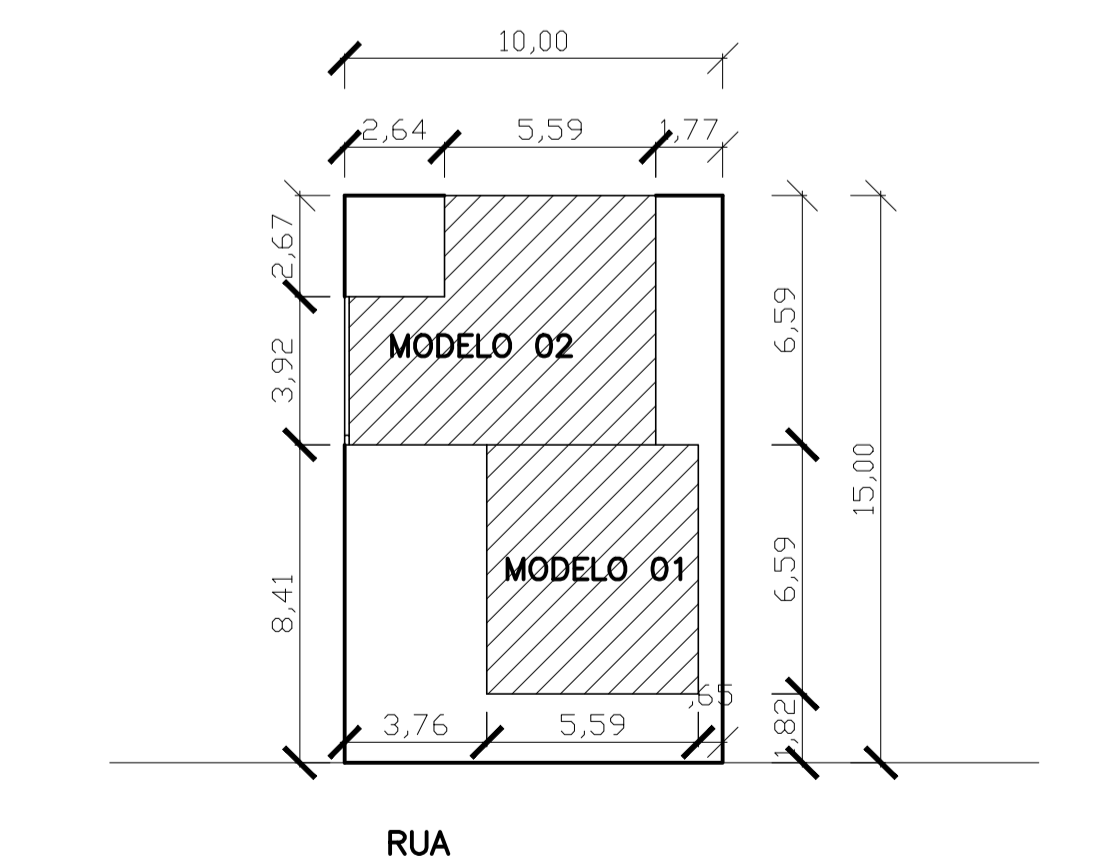

PLANTA SITUACAO (03 UNID HABIT.)  
ESC. 1/250

MAPA ESQUADRIA			
PORTAS	DIMENSÖES	TIPO	ABERTURA
P1	0,80x2,10	MADEIRA ALUMINADA	ABRIR
P2	0,70x2,10	MADEIRA COMPRESSADA	
P3	0,60x2,10	MADEIRA COMPRESSADA	
JANELAS			
JANELAS	DIMENSÖES	TIPO	ABERTURA
J1	1,00x1,20/1,12	ALUMINIO LINHA 25	CORRER
J2	0,60x0,80/1,00	ALUMINIO LINHA 25	MAXIMAR
J3	0,60x0,80/1,00	ALUMINIO LINHA 25	MAXIMAR
J4	0,50x0,80/1,00	ALUMINIO LINHA 25	MAXIMAR

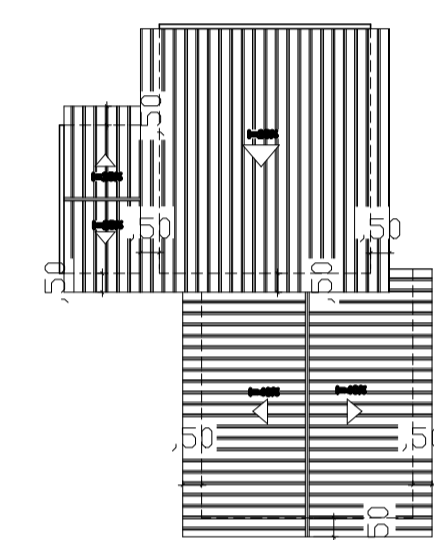

COBERTURA  
ESC. 1/250



APROVADO POR:  
**ENG.º MARCELO OLIVEIRA**  
CREA-ES: 4518/D

TÍTULO: PROJETO DE ARQUITETURA

TIPO: 03 UNIDADES HABITACIONAIS (MODELO 03)

ENDEREÇO: BAIRRO VITÓRIA.

SECRETARIO DE OBRAS INFRAESTRUTURA:  
JADIR CARMINATI BACHETTI

RESP. TÉCNICO:  
ANDREIA NORBIN  
CAU-ES: A18097-1

PLANTA BAIXA TERREO  
PLANTA BAIXA 1º PAV.  
CORTES AA, BB E CC  
FACHADA  
PLANTA DE COBERTURA  
PLANTA DE SITUACAO  
MAPA DE ESQUADRIA

FOLHA  
**01/01**

DATA: JUNHO/ 2011 | ESCALA: INDICADA | REVISAO: | DESENHO: ANTONIO BARRETO