


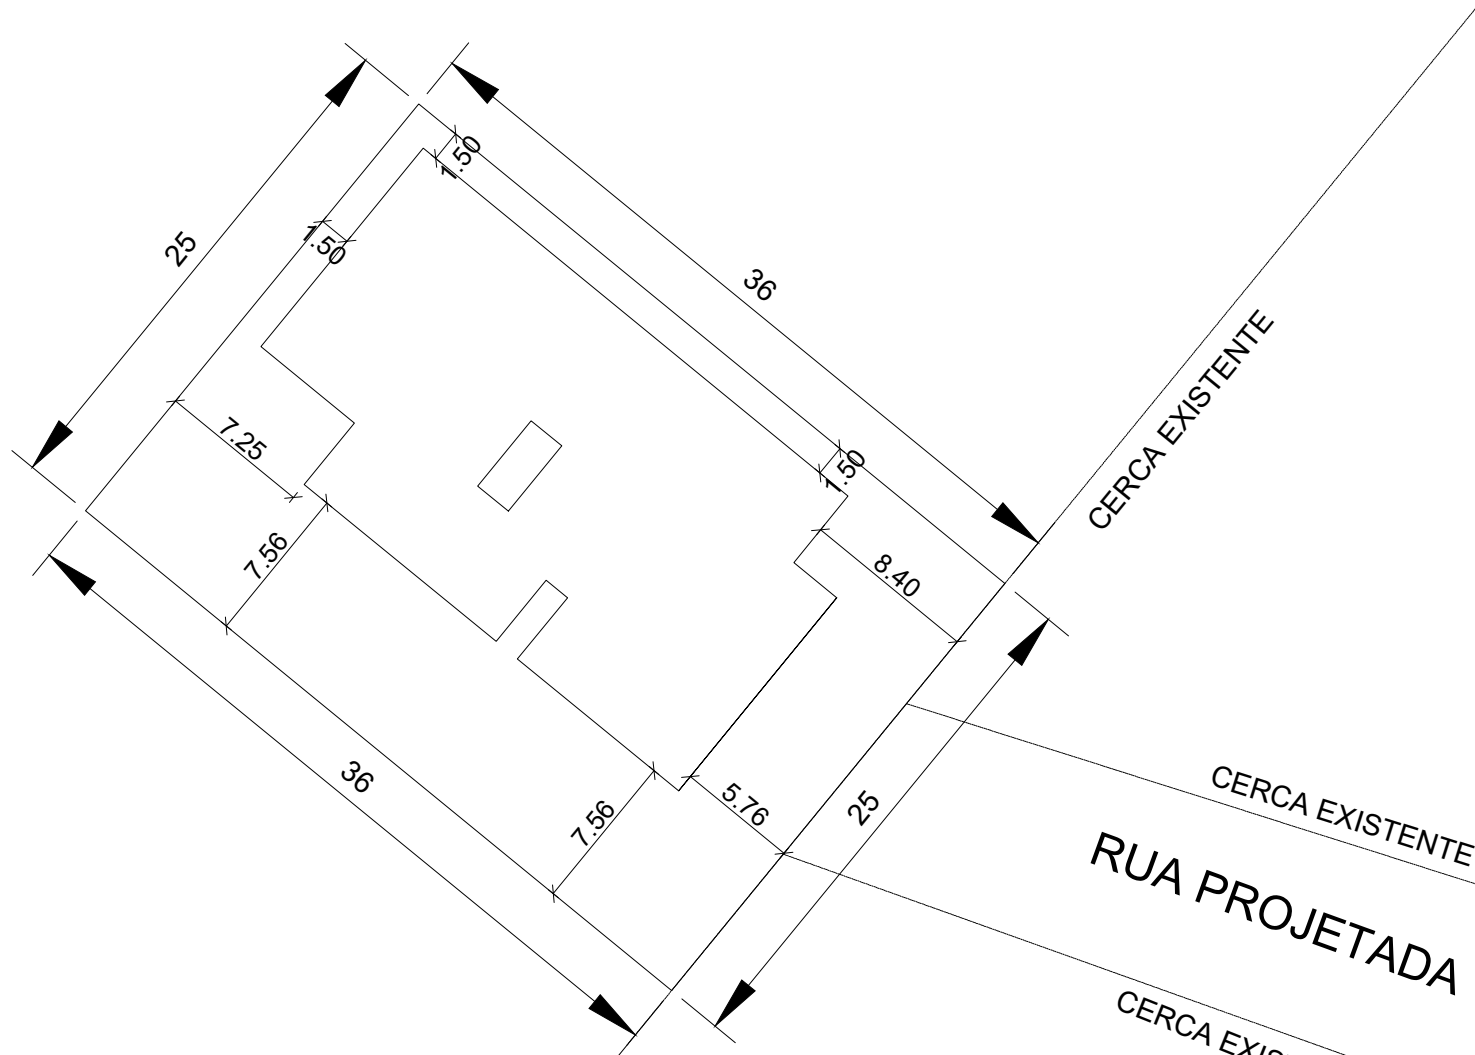

GOVERNO DO ESTADO DO ESPÍRITO SANTO
SECRETARIA DE ESTADO DA SAÚDE DO ESPÍRITO SANTO-SESA

SUBSECRETARIA DE ESTADO DE ADMINISTRAÇÃO E
FINANCIAMENTO DE ATENÇÃO À SAÚDE - SSAFAS

PLANO DECENTAL DE ATENÇÃO PRIMÁRIA À SAÚDE - APS+10

EMPREENDIMENTO:

APS - UNIDADE DE ATENÇÃO PRIMÁRIA À SAÚDE

PROJETO:

2 ESF - UNIDADE DE 2 EQUIPES

LOCAL: PROJETO PADRÃO - TIPO 2

SECRETÁRIO DA SESA:

DISCIPLINA:

PROJETO ARQUITETÔNICO

SUBSECRETÁRIO DA SSAFAS:

FASE: PROJETO EXECUTIVO

GERENTE DA GEAT:

AUTOR DO PROJETO:

CREA (EMPRESA): ES-15617

TÍTULO:

CAU (RESF): A31483-B

PLANTA BAIXA - LOCAÇÃO DA OBRA

DATA: 26/09/2022

ESCALA: INDICADA

FORMATO: A0

UNIDADE: METROS

PRINCHA: 01/01



PREFEITURA MUNICIPAL DE SÃO MATEUS

ADM 2021/2024

SECRETARIA DE OBRAS INFRAESTRUTURA E TRANSPORTE

TÍTULO:

PROJETO ARQUITETÔNICO PADRÃO MODELO DO ESTADO - 2ESF

UNIDADE DE SAÚDE PAULISTA

LOCAL:

RUA PROJETADA, COMUNIDADE PAULISTA - NESTE MUNICÍPIO DE SÃO MATEUS - ES.

PROPRIETÁRIO

COMUNIDADE PAULISTA, MUNICÍPIO DE SÃO MATEUS - ES.

CONTEÚDO: PLANTA BAIXA DE LOCAÇÃO DA OBRA

DATA: 12/2021

REVISÃO: 00

FOLHA: 01/01

ESCALA: INDICADA