


MAPA DE LOCALIZAÇÃO

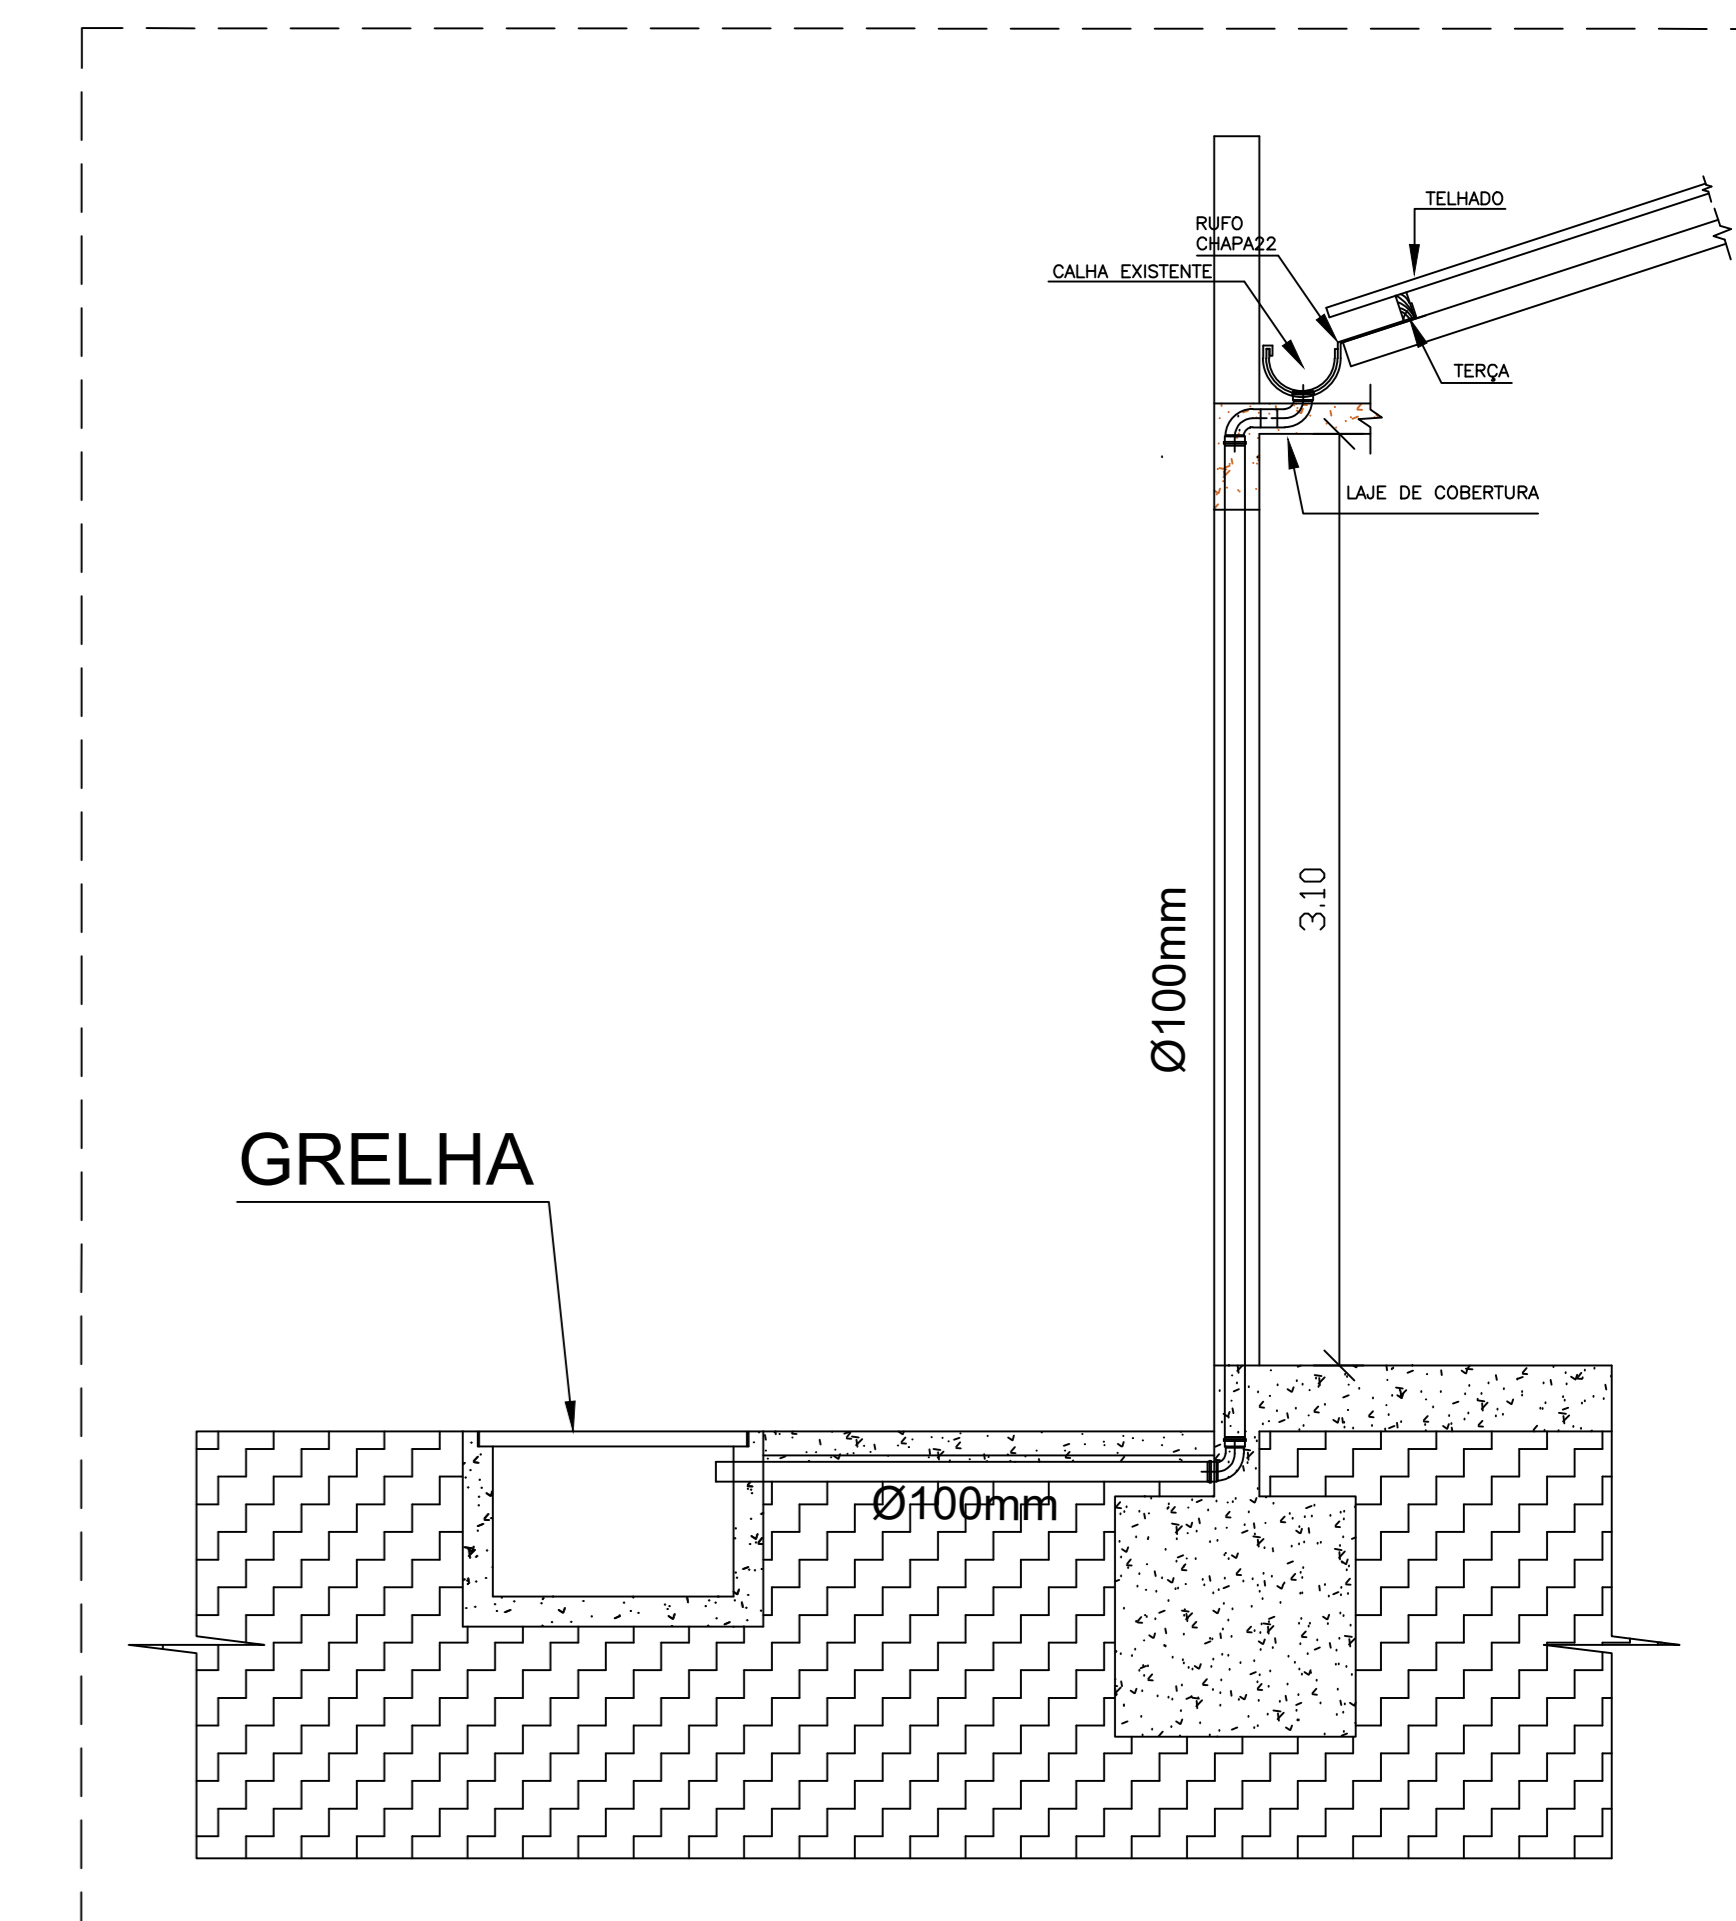

DENAGEM PLUVIAL - CAPTAÇÃO DE AGUA DO TELHADO  
SEM ESC.

DENAGEM PLUVIAL  
ESC. 1/100