




FACHADA FRONTAL
ESC. 1:75

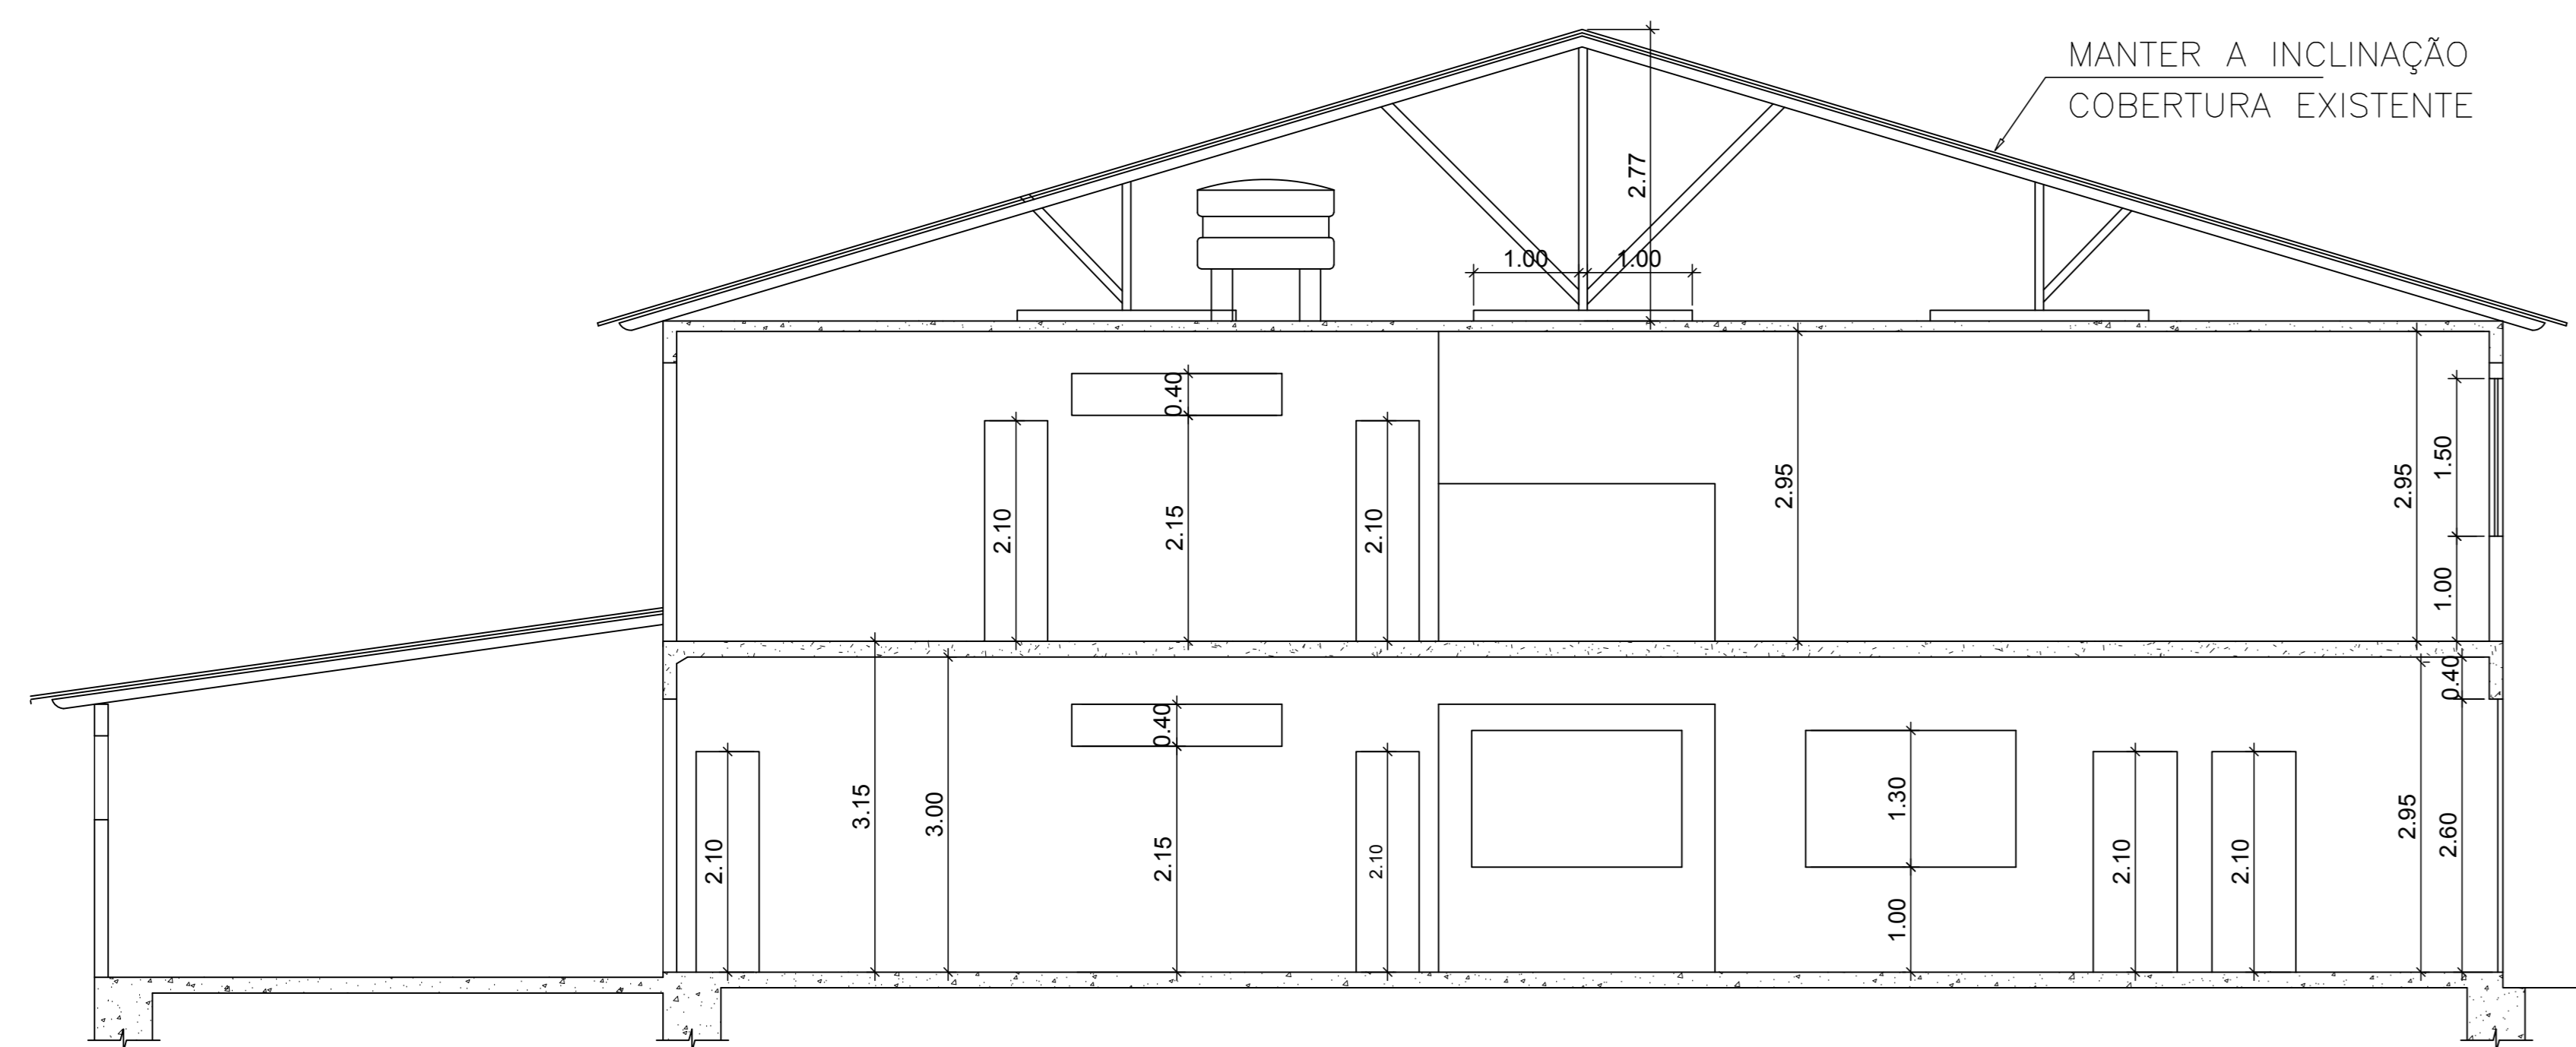

CORTE BB
ESC. 1:75

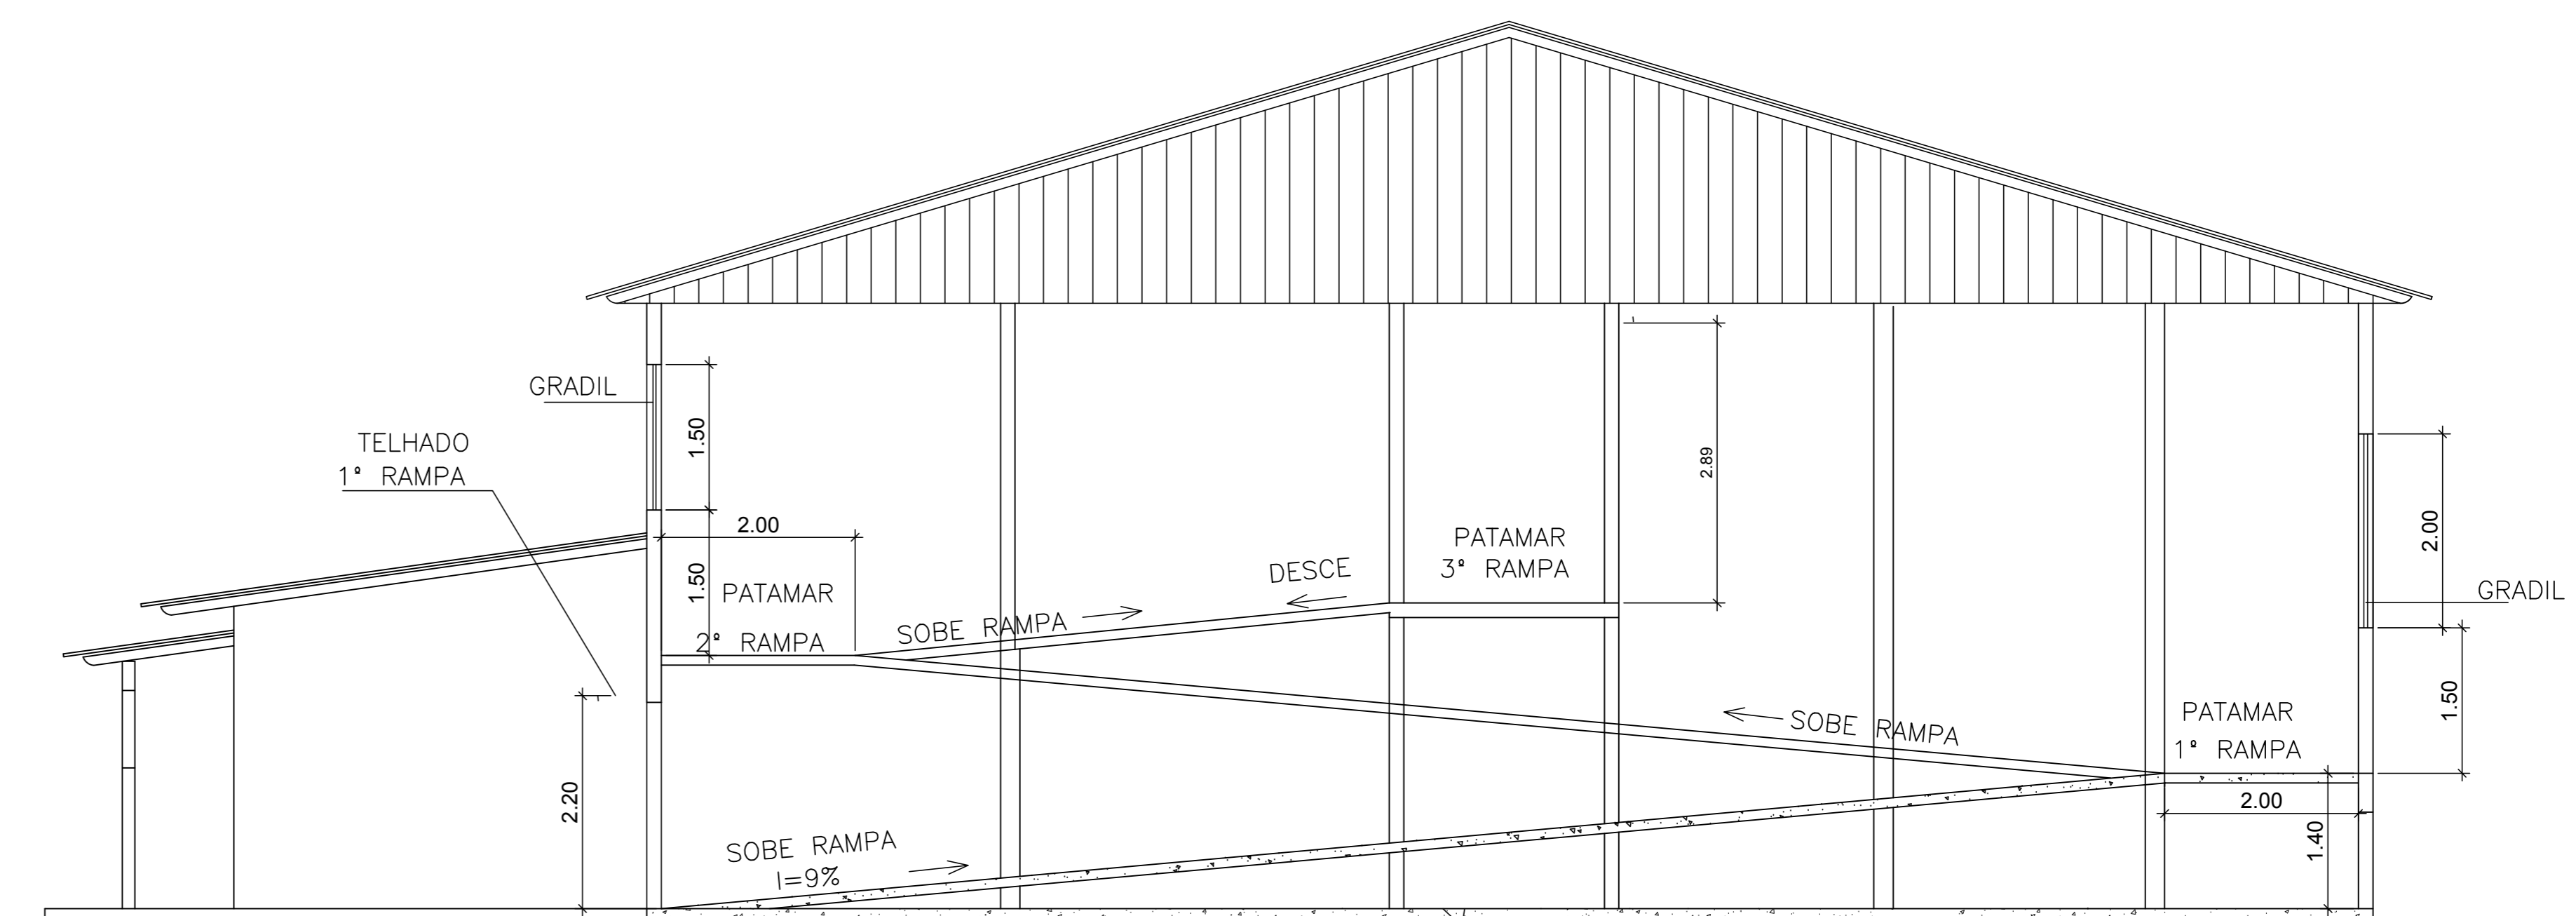

CORTE CC
ESC. 1:75

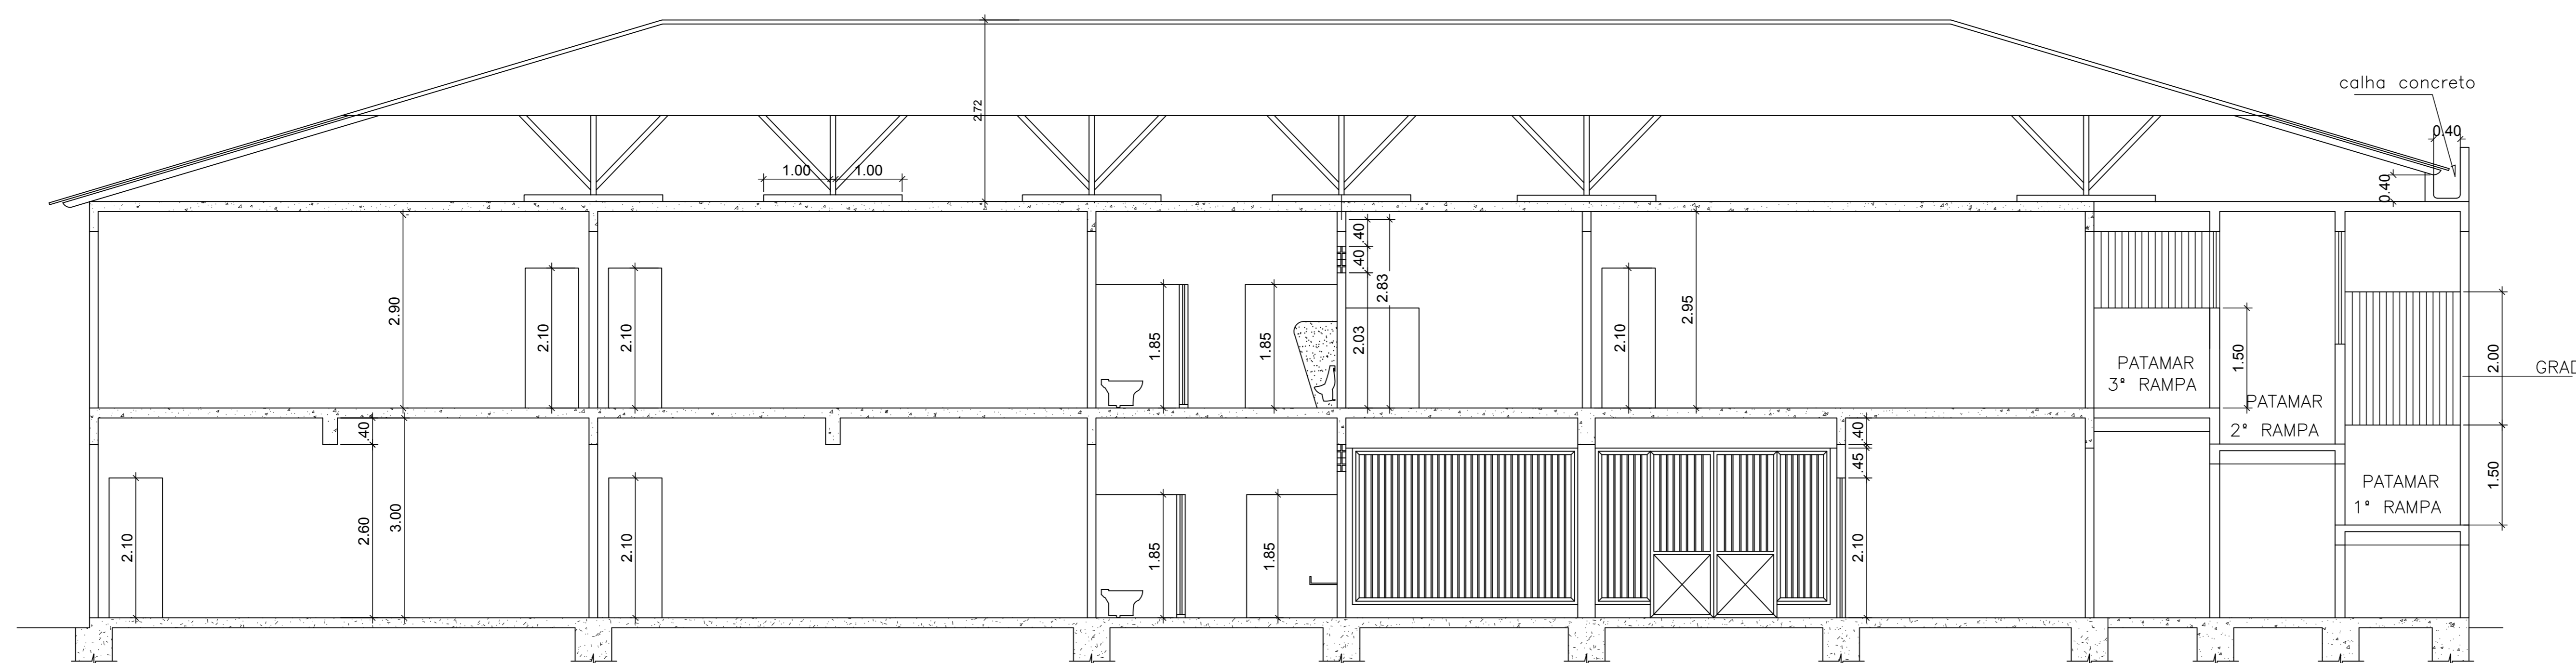

CORTE AA
ESC. 1:75

PREFEITURA MUNICIPAL DE SÃO MATEUS

PROJETO: PROJETO ARQUITETÔNICO

TÍTULO: AMPLIAÇÃO RAMPA E AMPLIAÇÃO 1º PAVIMENTO
ESCOLA MUNICIPAL DE ENSINO FUNDAMENTAL Km 35

LOCAL :
SÃO MATEUS ES

AUTOR:
MARCELO E OLIVEIRA
ENGº CIVIL: CREA-ES:4518/D

ÁREA CONSTRUÍDA	REVISÃO	DATA: MAIO/2018	FOLHA: 01/02
-----------------	---------	--------------------	-----------------

ESCALA: INDICADAS	UNIDADE:	DESENHO: ARILSON PIROLA
----------------------	----------	----------------------------