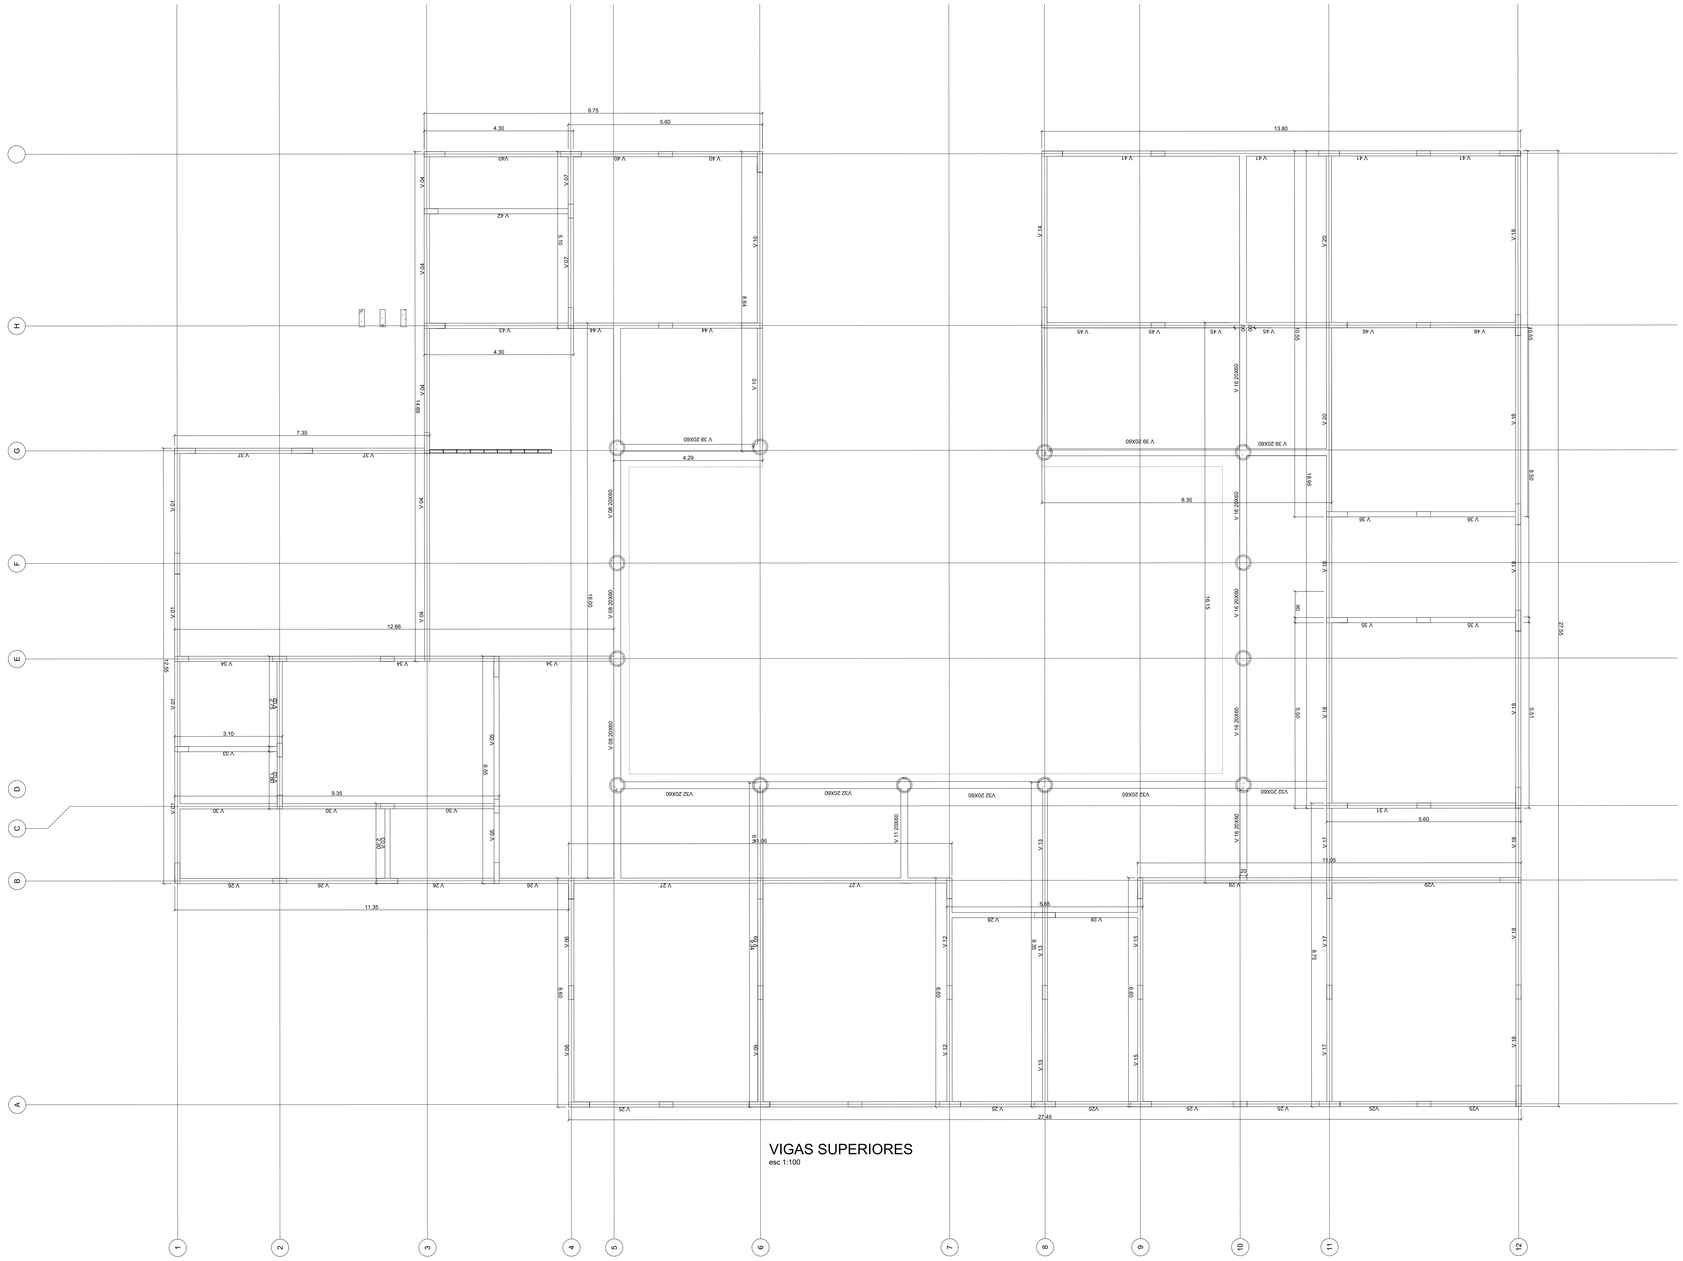

VIGAS SUPERIORES
esc 1:100

PREFEITURA MUNICIPAL DE SÃO MATEUS
ADM 2021/2024
SECRETARIA DE OBRAS INFRAESTRUTURA E TRANSPORTE

TITULO: CEIM PORTO - CENTRO EDUCACIONAL INFANTIL - RECURSO PRÓPRIO
PROJETO ESTRUTURAL

LOCAL: Terreno Urbano , situado lugar denominado "Vapor", Margens do Rio Cricaré Vapor, Rua 07 de Setembro - São Mateus-ES

RESP. TÉCNICO ENG. CIVIL:	RESP. TÉCNICO ARQUITETO(A)URBANISTA:		DESENHO:
GRAZIELI FERREIRA ENGENHEIRO CIVIL - CREA - ES052011 D	ARQUITETO(A) E URBANISTA CAU - /CORPBCO		MIKE CLITON DOS SANTOS NUNES
CONTEÚDO: PROJETO ESTRUTURAL - PLANTE DE ESTACAS E BLOCOS DE COROAMENTO	DATA: 03/2022	REVISÃO: REVISÃO 000	FOLHA: 08/09	ESCALA: INDICADA