


PINTURA DO PISO DA QUADRA – FAIXAS
 ESC: 1/100

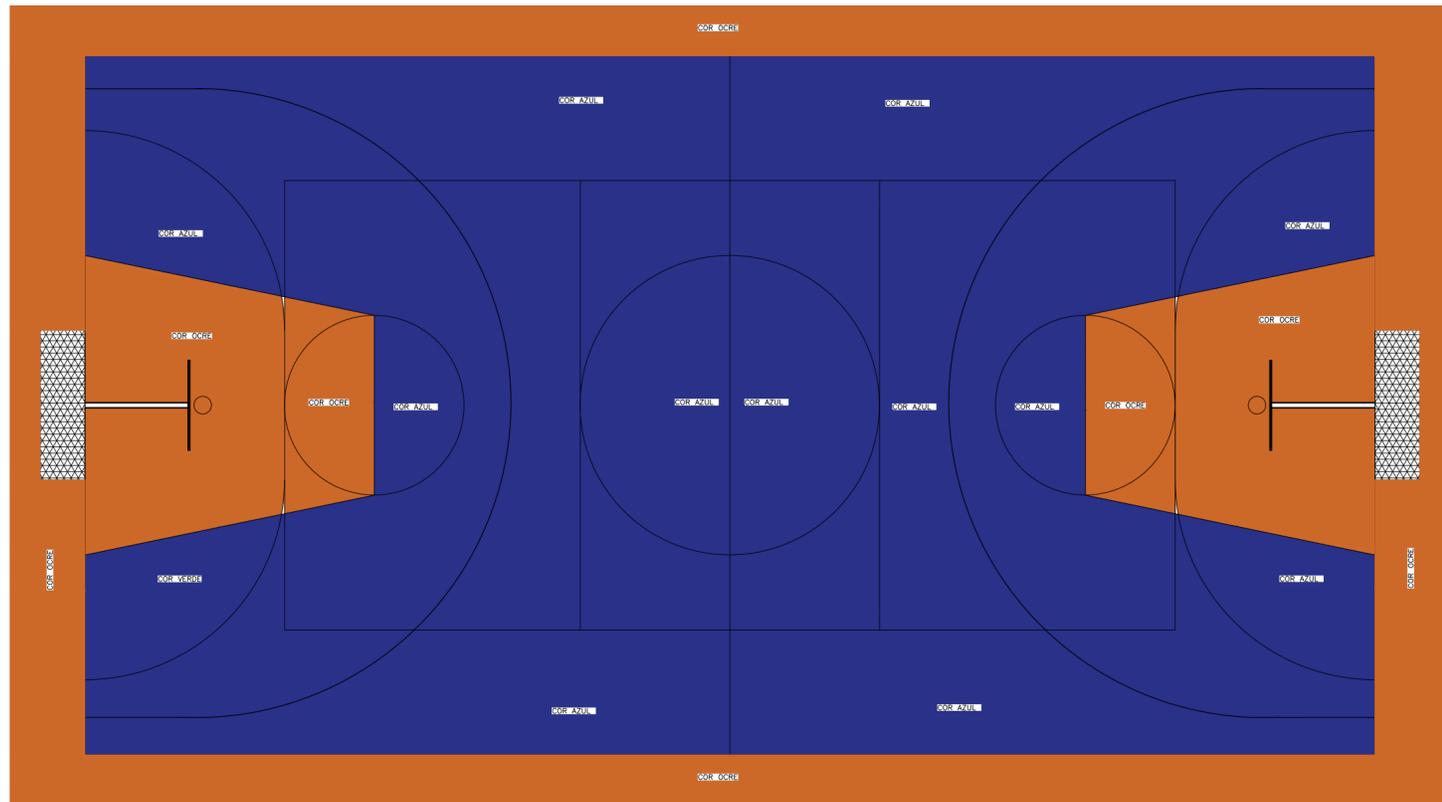

PINTURA DO PISO DA QUADRA – ÁREA INTERNA
 ESC: 1/100

APROVAÇÃO:



PREFEITURA MUNICIPAL DE SÃO MATEUS

ADM 2017/2020

SECRETARIA DE OBRAS INFRAESTRUTURA E TRANSPORTE

TÍTULO/ OBRA:

PROJETO ARQUITETÔNICO
 QUADRA POLIESPORTIVA COBERTA COM ARQUIBANCADA

LOCAL:

TERRENO RURAL, SITUADO LUGAR DENOMINADO "CÓRREGO GRANDE DO MEIO", DISTRITO SEDE,
 NESTE MUNICÍPIO DE SÃO MATEUS - ES.

PROPRIETÁRIO
 MUNICÍPIO DE SÃO MATEUS, ESTADO DO
 ESPÍRITO SANTO

RESP. TÉCNICO ENG. CIVIL:

ENGENHEIRO(A) CIVIL - CREA - (CARIMBO)

DESENHO:
 CARLOS H., VINICIUS E CLEMARIE

CONTEÚDO:
 PINTURA DO PISO DA QUADRA - FAIXAS

DATA:
 04/2020

REVISÃO:
 01

FOLHA
 04/05

ESCALA:
 INDICADA