


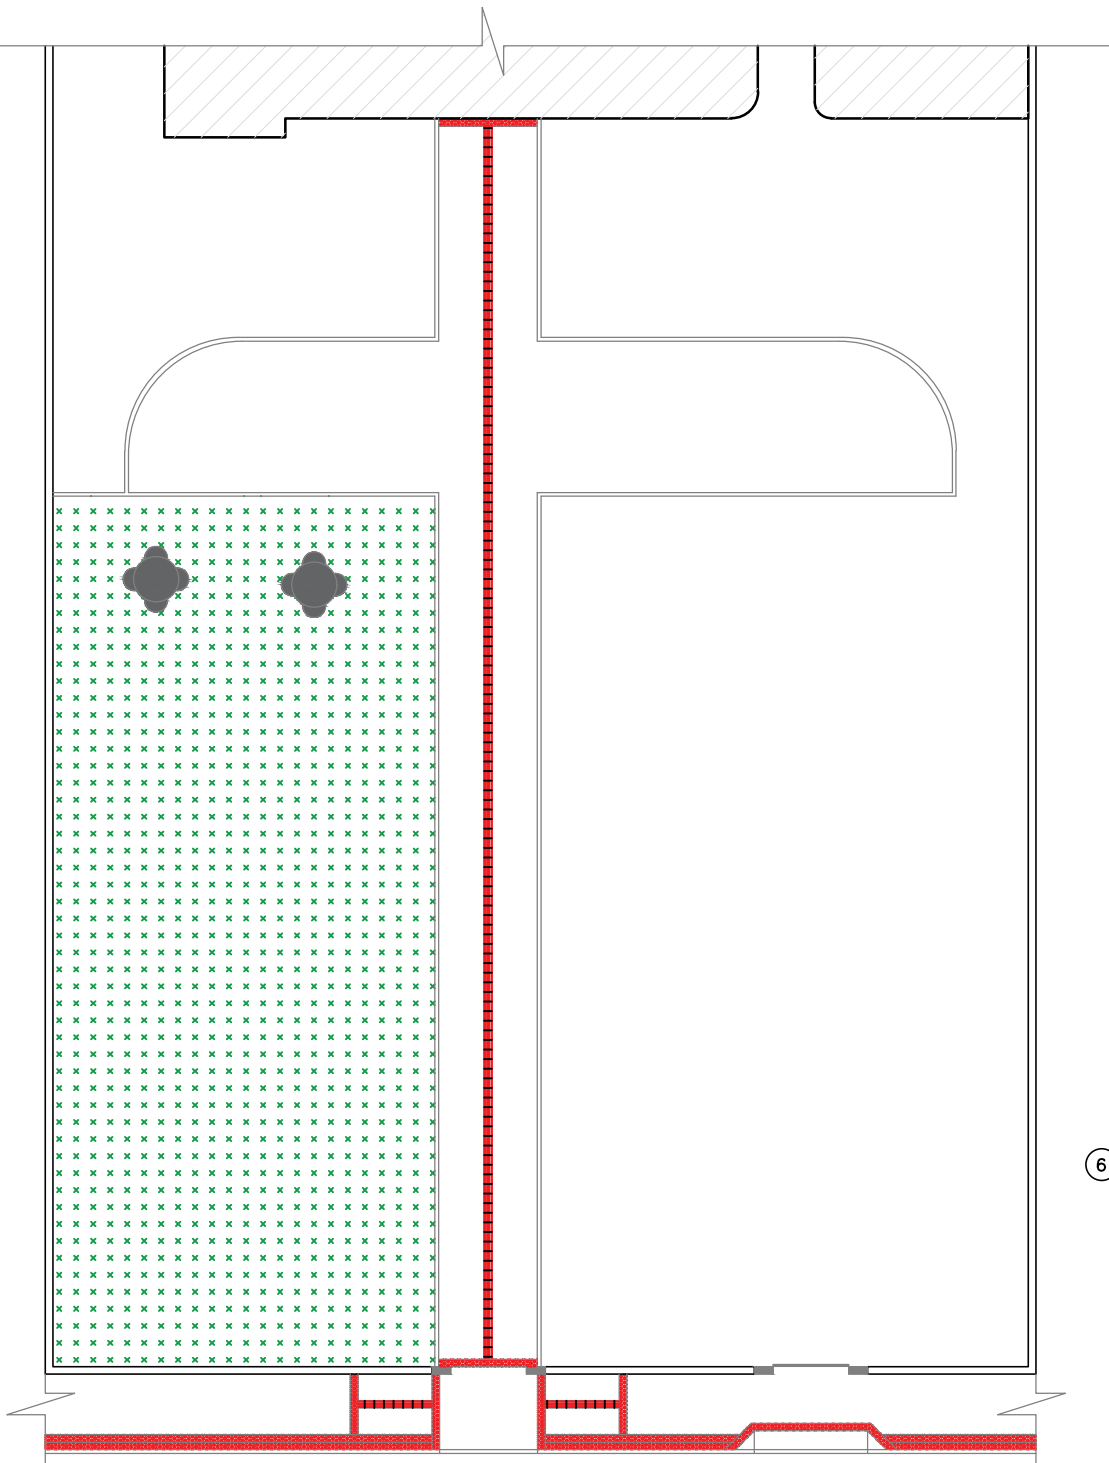

6 PLANTA DE PAISAGISMO
1/100

			
PREFEITURA MUNICIPAL DE SÃO MATEUS			
ADM 2021/2024			
SECRETARIA DE OBRAS INFRAESTRUTURA E TRANSPORTE			
TÍTULO: PROJETO ARQUITETÔNICO DE REFORMA DA UNIDADE DE SAÚDE DO BAIRRO COHAB			
LOCAL: Rua Cinco, Bairro Cohab, São Mateus - ES, 29937-400			
PROPRIETÁRIO MUNICÍPIO DE SÃO MATEUS, ESTADO DO ESPÍRITO SANTO	RESPONSÁVEL TÉCNICO: GRAZIEL FERREIRA RIBEIRO CREA: ES-028377/D	DESENHO: MICAELA SCARPATTI	
CONTEÚDO: PLANTA DE PAISAGISMO	DATA: 07/2023	REVISÃO: 00	FOLHA: 02/02 ESCALA: INDICADA