
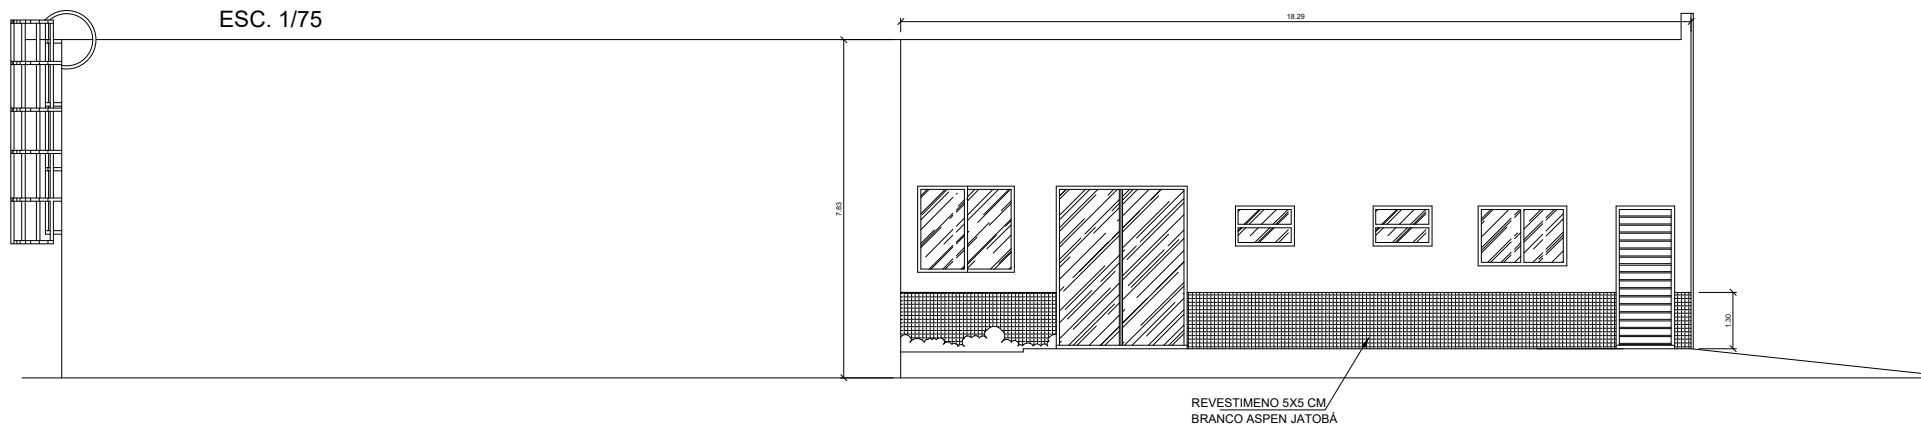


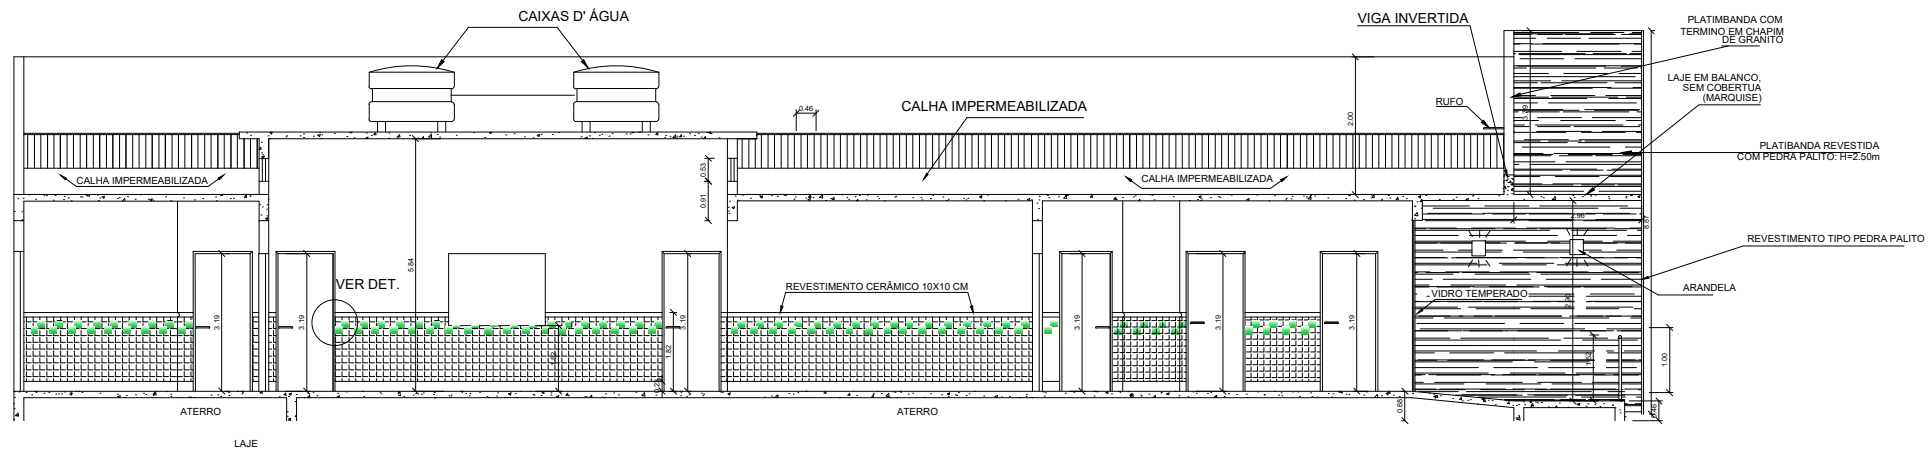

FACHADA LATERAL
ESC. 1/100

					
PREFEITURA MUNICIPAL DE SÃO MATEUS					
ADM 2021/2024					
SECRETARIA DE OBRAS INFRAESTRUTURA E TRANSPORTE					
TÍTULO: PROJETO ARQUITETÔNICO DE REFORMA A UNIDADE BÁSICA DE SAÚDE- NATIVO					
LOCAL: ES-010, 10 - Barra Nova, São Mateus - ES					
PROPRIETÁRIO: MUNICÍPIO DE SÃO MATEUS, ESTADO DO ESPÍRITO SANTO	RESPONSÁVEL TÉCNICO: GRAZIEL FERREIRA RIBEIRO CREA: ES-020377/D		REVISOR: MICAELA SCARPATTI		
CONTEÚDO: PLANTA BAIXA, PLANTA DE COBERTURA, CORTES E FACHADAS	DATA: 07/2023	REVISÃO: 00	DATA: 02/02	SITUAÇÃO: INDICADA	