

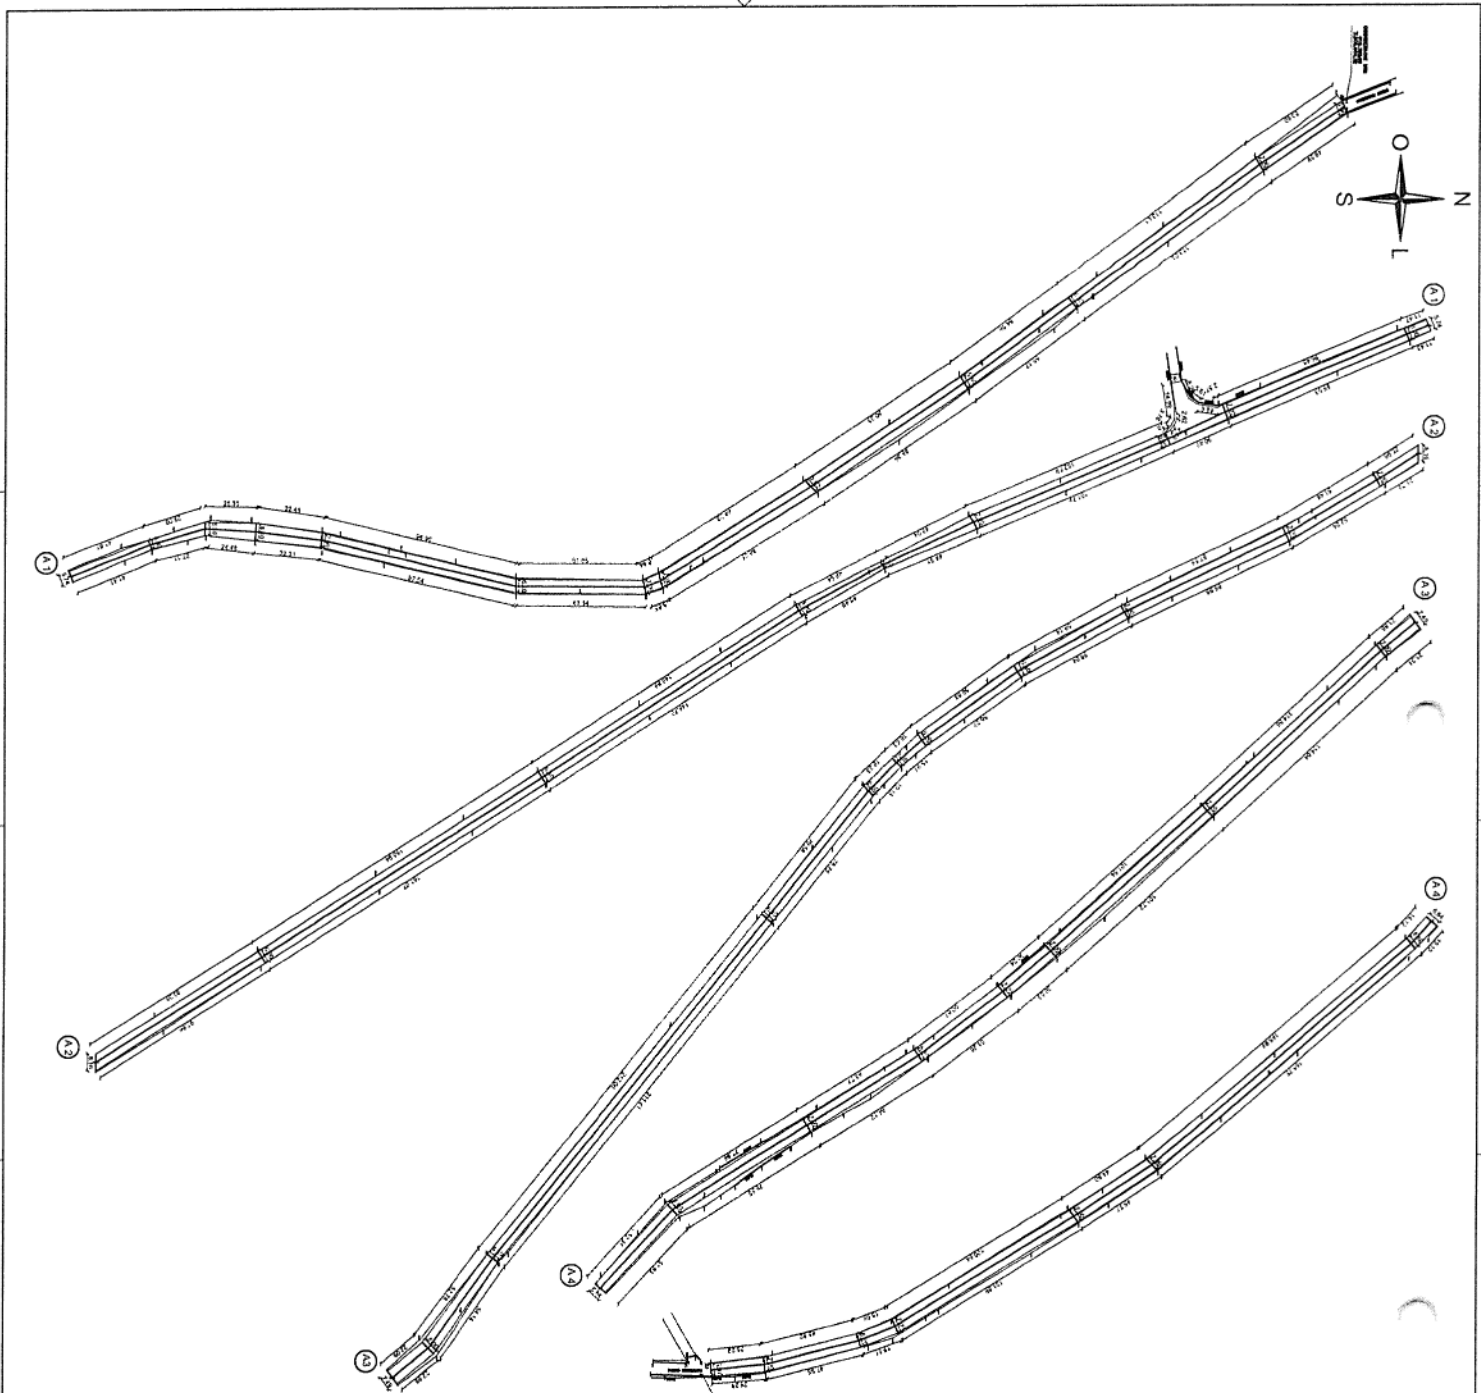


SESSÃO TIPO DA VIA
S/ECs.

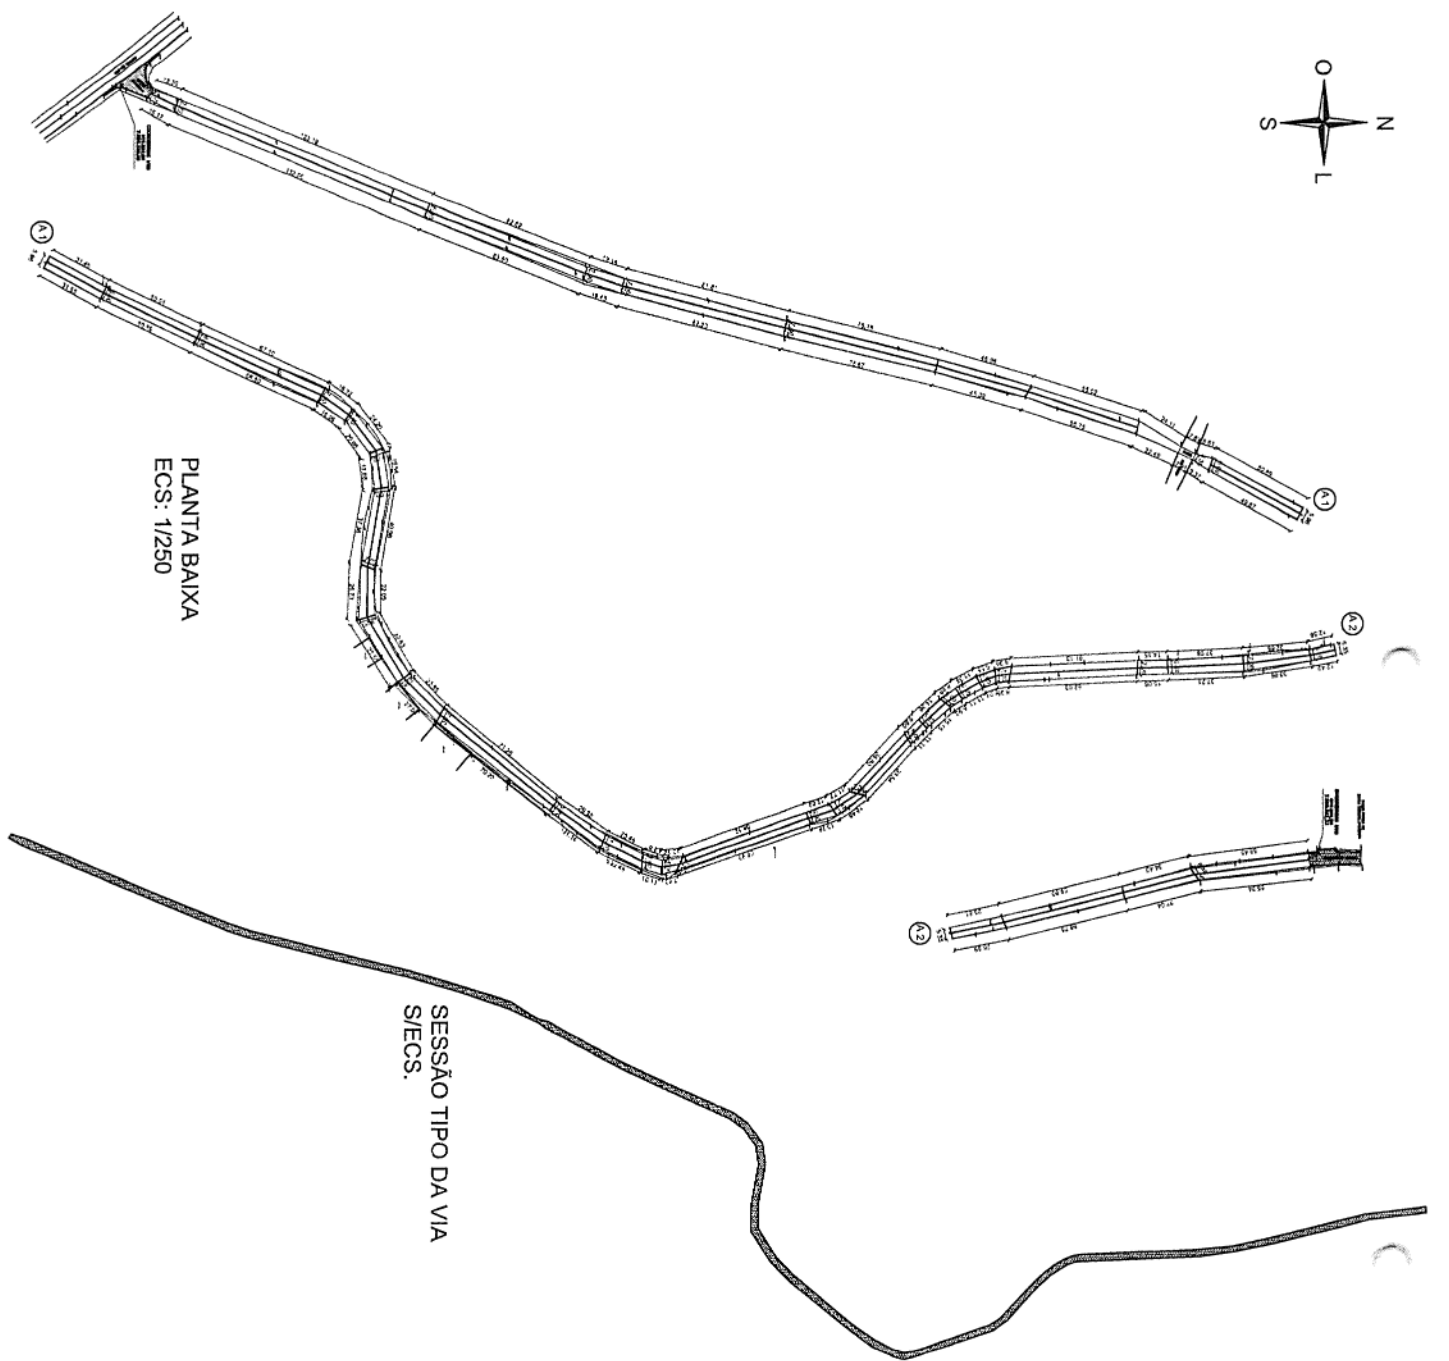


RUA		PAVIMENTAÇÃO	SARDEIA	MEO FIO	PERIMETRO
ESTADA M GAMELEIRA		20.558.66m ²	0	6.181.23	6.181.23
POSTE PAVIMENTAÇÃO ASFALTICA EXISTENTE CAMADA DE AREIA OU POLE DE PEDRA PARA ASSESTAMENTO PAVIMENTAÇÃO EM BLOCO DE CONCRETO O RCU DE ESPRIMO CERCA CAMADA BASE MEIO FIO					
PREFEITURA MUNICIPAL DE SÃO MATEUS ADM 2025/2028 SECRETARIA DE OBRAS INFRAESTRUTURA E TRANSPORTE PAVIMENTAÇÃO DA ESTRADA QUE LIGA NATIVO A GAMELEIRA LOCAL: ESTRADA QUE LIGA O NATIVO A GAMELEIRA, SÃO MATEUS - ES RESPONSABIL TÉCNICO: ANTONIO BARRETO DATA: 15/08/2025 REVISÃO: 0 ASSINATURA: ANTONIO BARRETO					

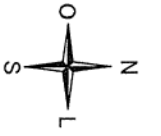

SESSÃO TIPO DA VIA
S/ECs.

SESSÃO TIPO DA VIA
S/ECs.

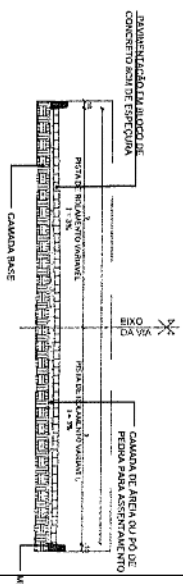

PLANTA BAIXA
ECS: 1/250

PREFEITURA MUNICIPAL DE SÃO MATEUS
ADM 2025/2028
SECRETARIA DE OBRAS INFRAESTRUTURA E TRANSPORTE

PAVIMENTAÇÃO DA ESTRADA QUE LIGA NATIVO A GAMBELERA

LOCAL: ESTRADA QUE LIGA O NATIVO A GAMBELERA, SÃO MATEUS - ES

PROPOSTADO	RESPONSÁVEL TÉCNICO	SE ESCRITÓRIO
MUNICÍPIO DE SÃO MATEUS, ESTADO DO		ANTONIO BARRETO
ESPIRITO SANTO		
CONTÍDULO	DATA	ASSINATURA
	15/09/2025	