



RUA DAS BIGONIAS

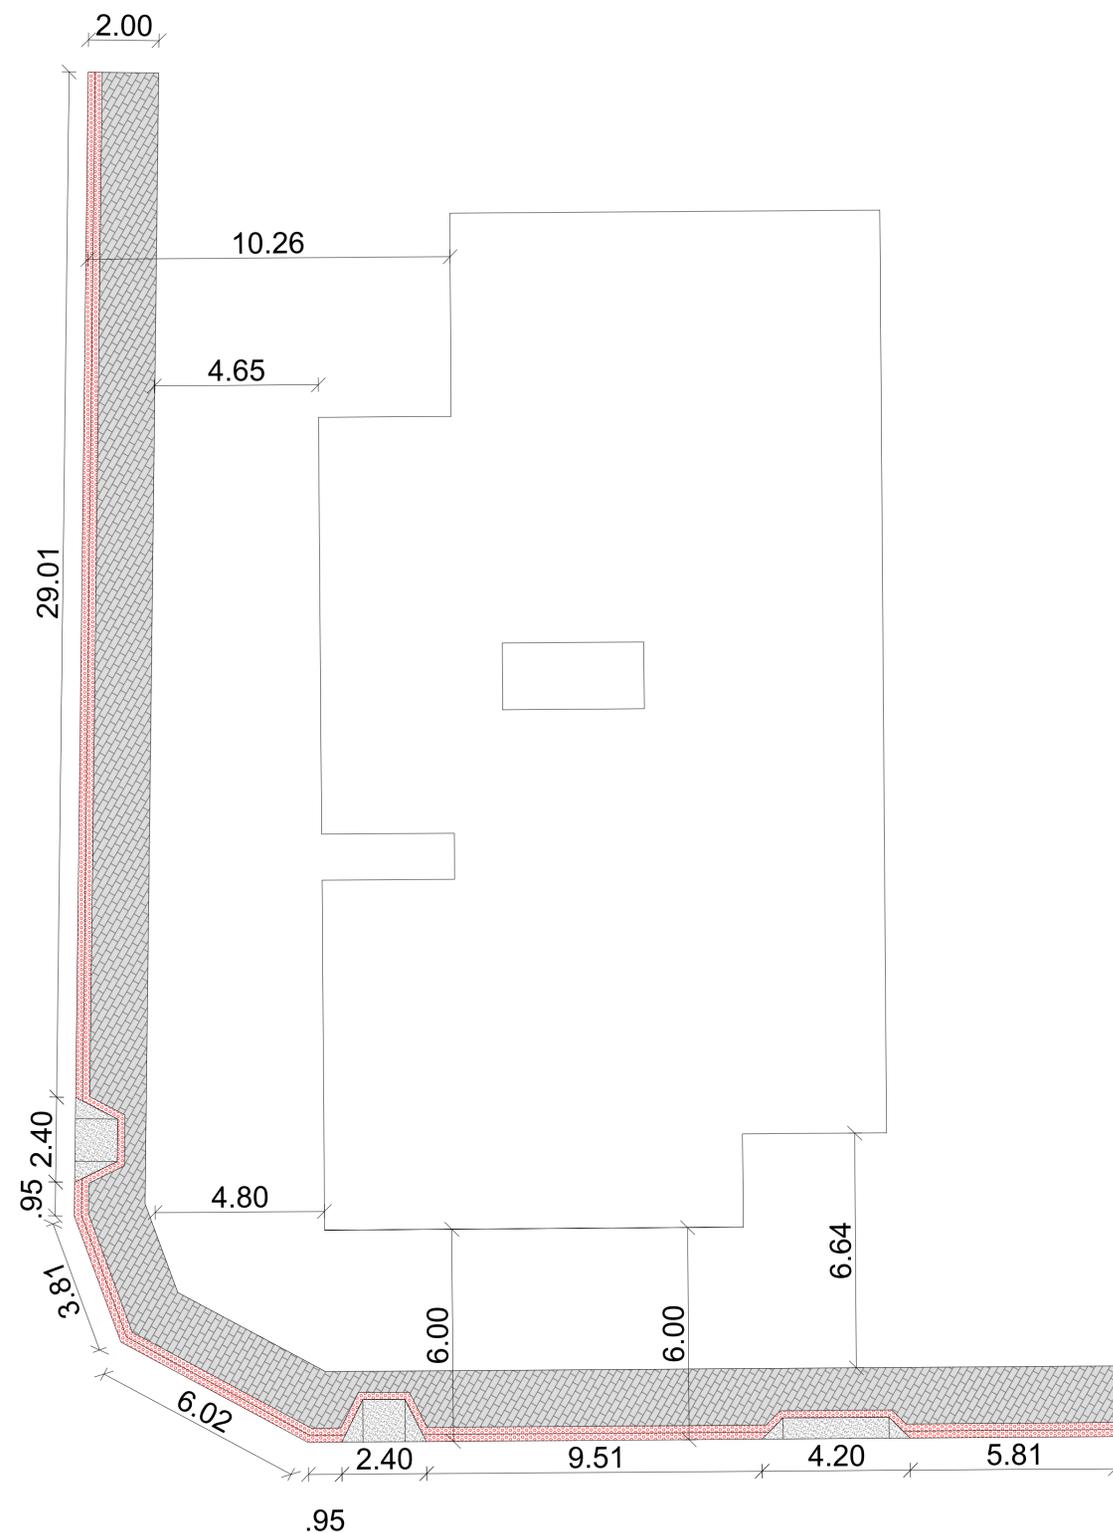


AVENIDA DOS YPES

PLANTA DE LOCAÇÃO

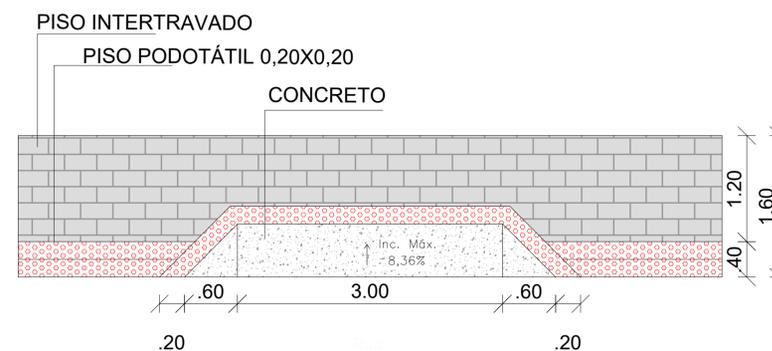

DETALHAMENTO 02- RAMPA

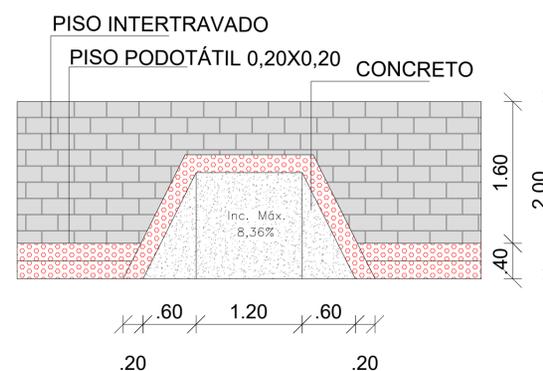

DETALHAMENTO 01- RAMPA

LEGENDA MATERIAIS DA CALÇADA

MEIO-FIO	61,77m
PAVIES	95,61m ²
PISO PODOTÁTIL	24,73m ²
CONCRETO DAS RAMPAS	6,48m ²

GOVERNO DO ESTADO DO ESPÍRITO SANTO
SECRETARIA DE ESTADO DA SAÚDE DO ESPÍRITO SANTO-SESA
SUBSECRETARIA DE ESTADO DE ADMINISTRAÇÃO E FINANCIAMENTO DE ATENÇÃO A SAÚDE - SSAFAS

EMPREENDIMENTO: APS - UNIDADE DE ATENÇÃO PRIMÁRIA À SAÚDE

PROJETO: 2 ESF - UNIDADE DE 2 EQUIPES

LOCAL: PROJETO PADRÃO - TIPO 2

SECRETÁRIO DA SESA: NÉSIO FERNANDES DE MEDEIROS JUNIOR DISCIPLINA: PROJETO ARQUITETÔNICO

SUBSECRETÁRIO DA SSAFAS: ERICO SANGIORGIO FASE: PROJETO EXECUTIVO

GERENTE DA GEAT: ANDRÉ LAMAS VAREJÃO

AUTOR DO PROJETO: CARLOS COELHO JUNIOR CREA (EMPRESA): ES-15617 CAU (RESP): A31483-8

TÍTULO: PLANTA BAIXA DE LOCAÇÃO DA OBRA

DATA: 26/09/2022 ESCALA: INDICADA FORMATO: A0 UNIDADE: METROS PRANCHA: 01/01

PREFEITURA MUNICIPAL DE SÃO MATEUS ADM 2021/2024 SECRETARIA DE OBRAS INFRAESTRUTURA E TRANSPORTE

TÍTULO: LOCAÇÃO DO PROJETO ARQUITETÔNICO PADRÃO MODELO DO ESTADO - 2ESF UNIDADE DE SAÚDE PARQUE DAS BRISAS

LOCAL: AV. DOS YPES - PARQUE DAS BRISAS - NESTE MUNICÍPIO DE SÃO MATEUS - ES.

CONTEÚDO: PLANTA BAIXA DE LOCALIZAÇÃO / LOCAÇÃO DATA: 12/2021 REVISÃO: 00 FOLHA: 01/01 ESCALA: INDICADA