


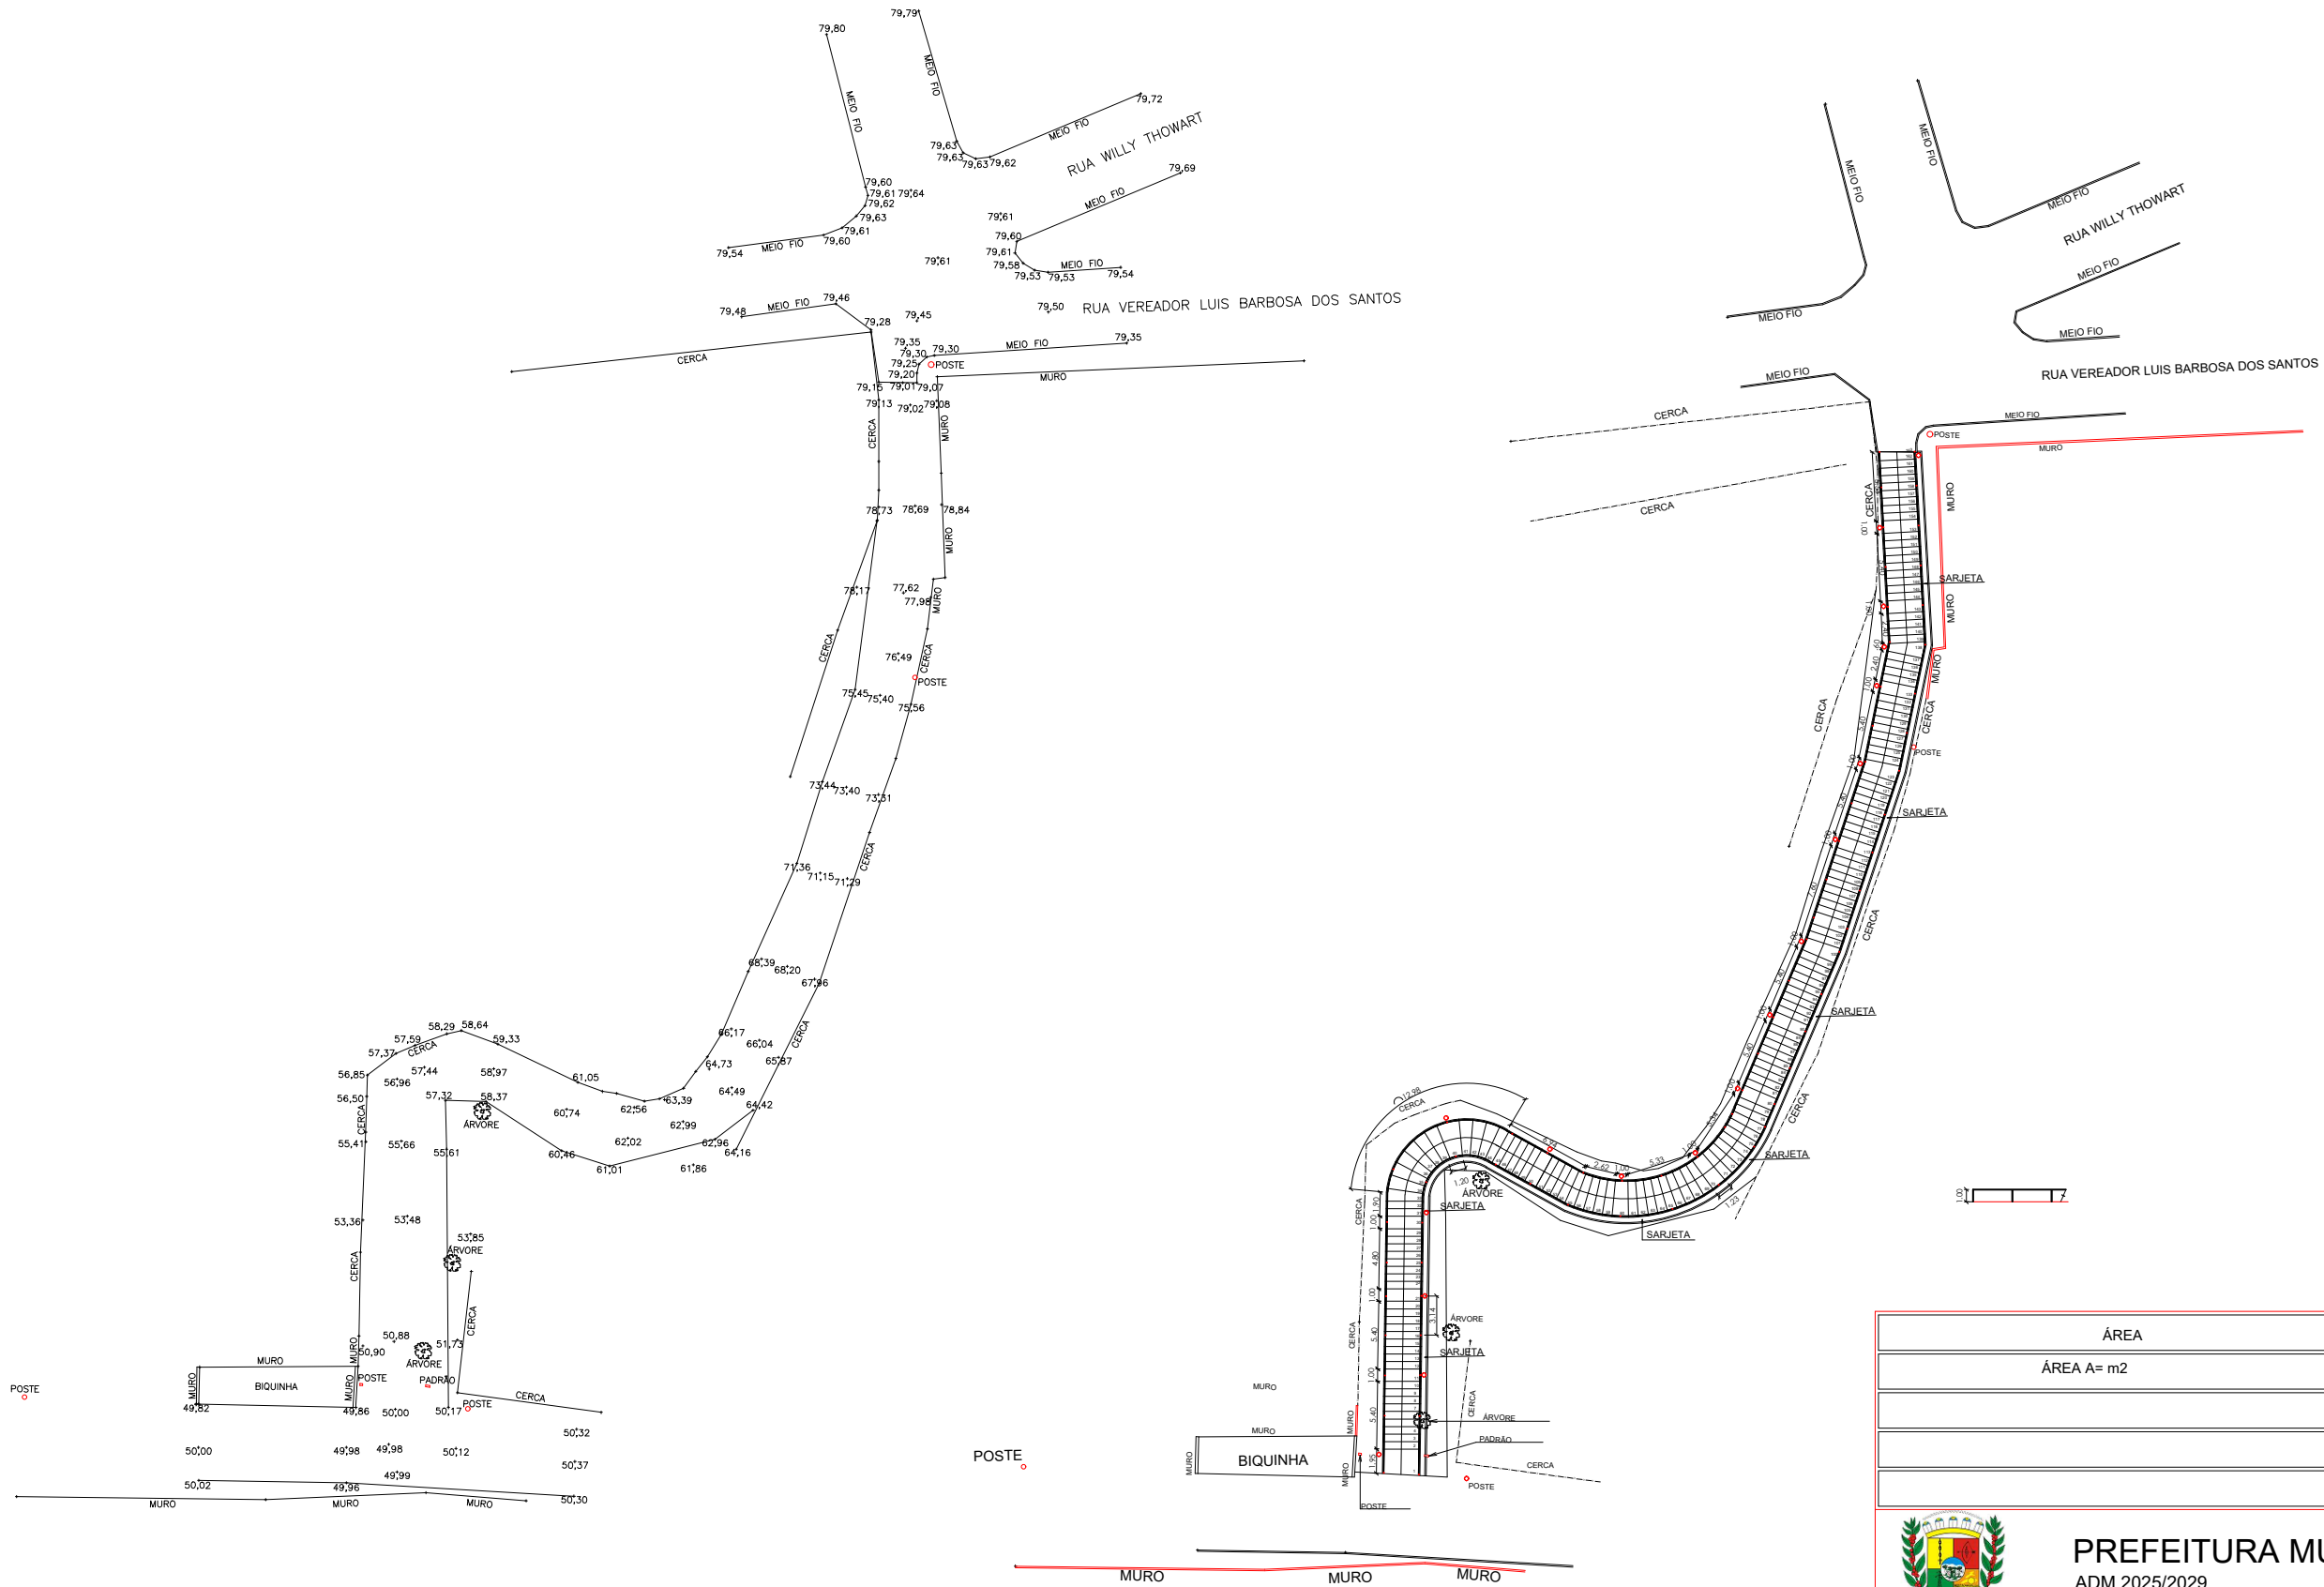

ÁREA		POSTE
ÁREA A= m2		POSTE
		CERCA
		ÁRVORE



PREFEITURA MUNICIPAL DE SÃO MATEUS
ADM 2025/2029
SECRETARIA DE DESENVOLVIMENTO URBANO E TRANSPORTE

TÍTULO:
LEVANTAMENTO PLANIALTIMÉTRICO DA ESCADARIA QUE LIGA O BOA VISTA E CRICARÉ

LOCAL:
Av. Cricaré - Boa Vista, São Mateus - ES, 29931-260

PROPRIETÁRIO MUNICÍPIO DE SÃO MATEUS, ESTADO DO ESPIRITO SANTO	RESPONSÁVEL TÉCNICO:	DESENHO: ANTÔNIO CARLOS BARRETO LEVANTAMENTO TOPOGRÁFICO: PEDRO LUIZ DE SOUZA NASCIMENTO
PLANTA BAIXA	DATA: 08/2026	REVISÃO: 0
	FOLHA 01/01	ESCALA: INDICADA



Autenticar documento em <https://pmsaomateus.nopapercloud.com.br/autenticidade>
com o identificador 3400340036003100360039003A00540052004100, Documento assinado digitalmente conforme MP nº 2.200-2/2001, que institui a Infra-estrutura de Chaves Públicas Brasileira - ICP-Brasil.