
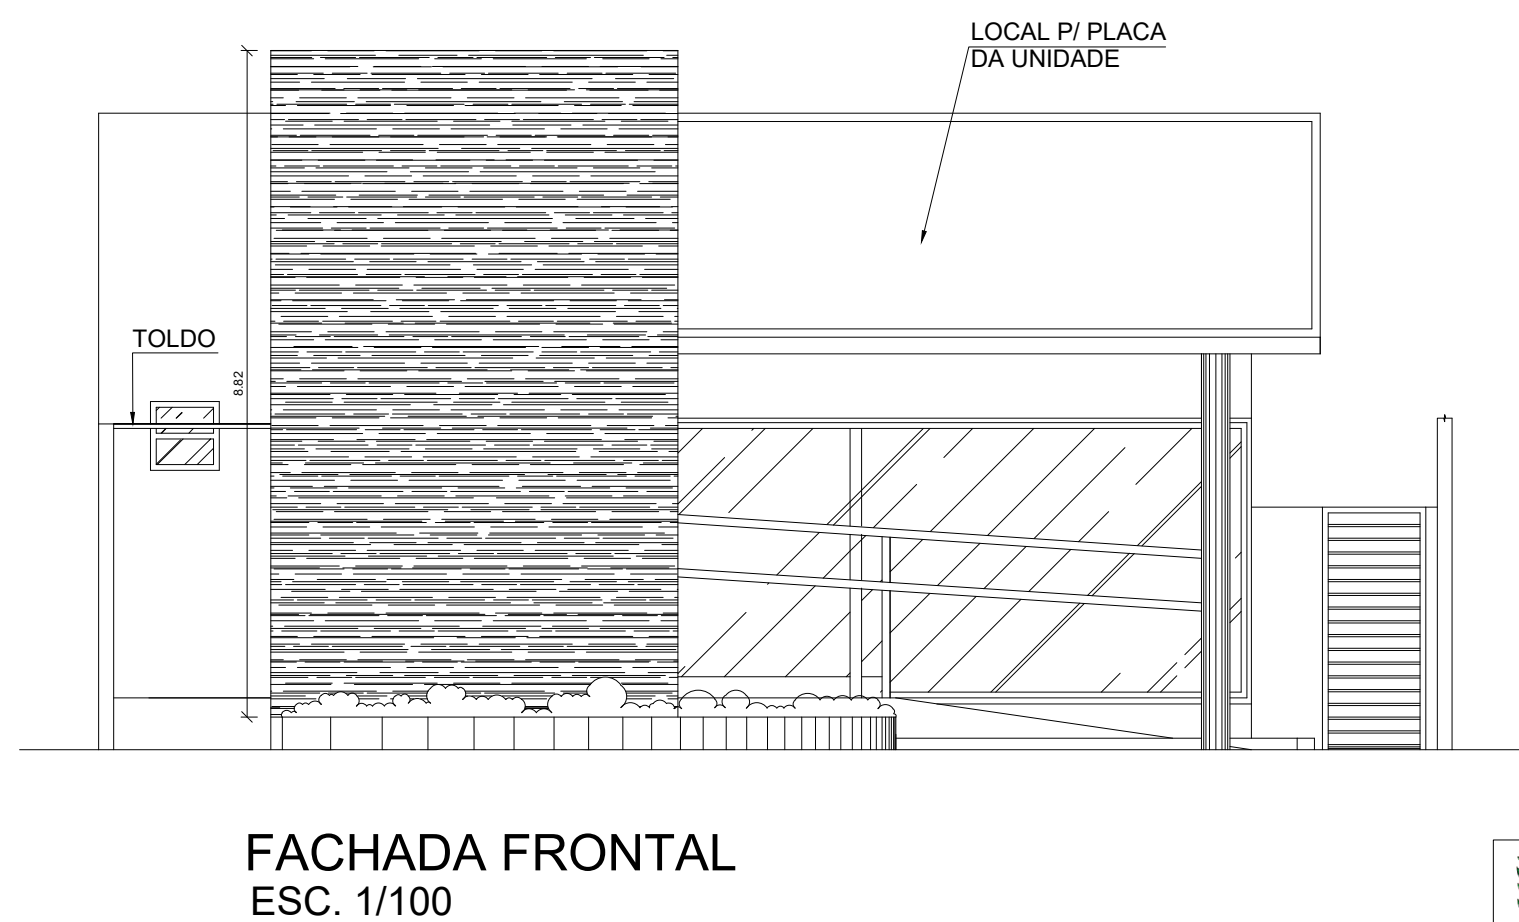
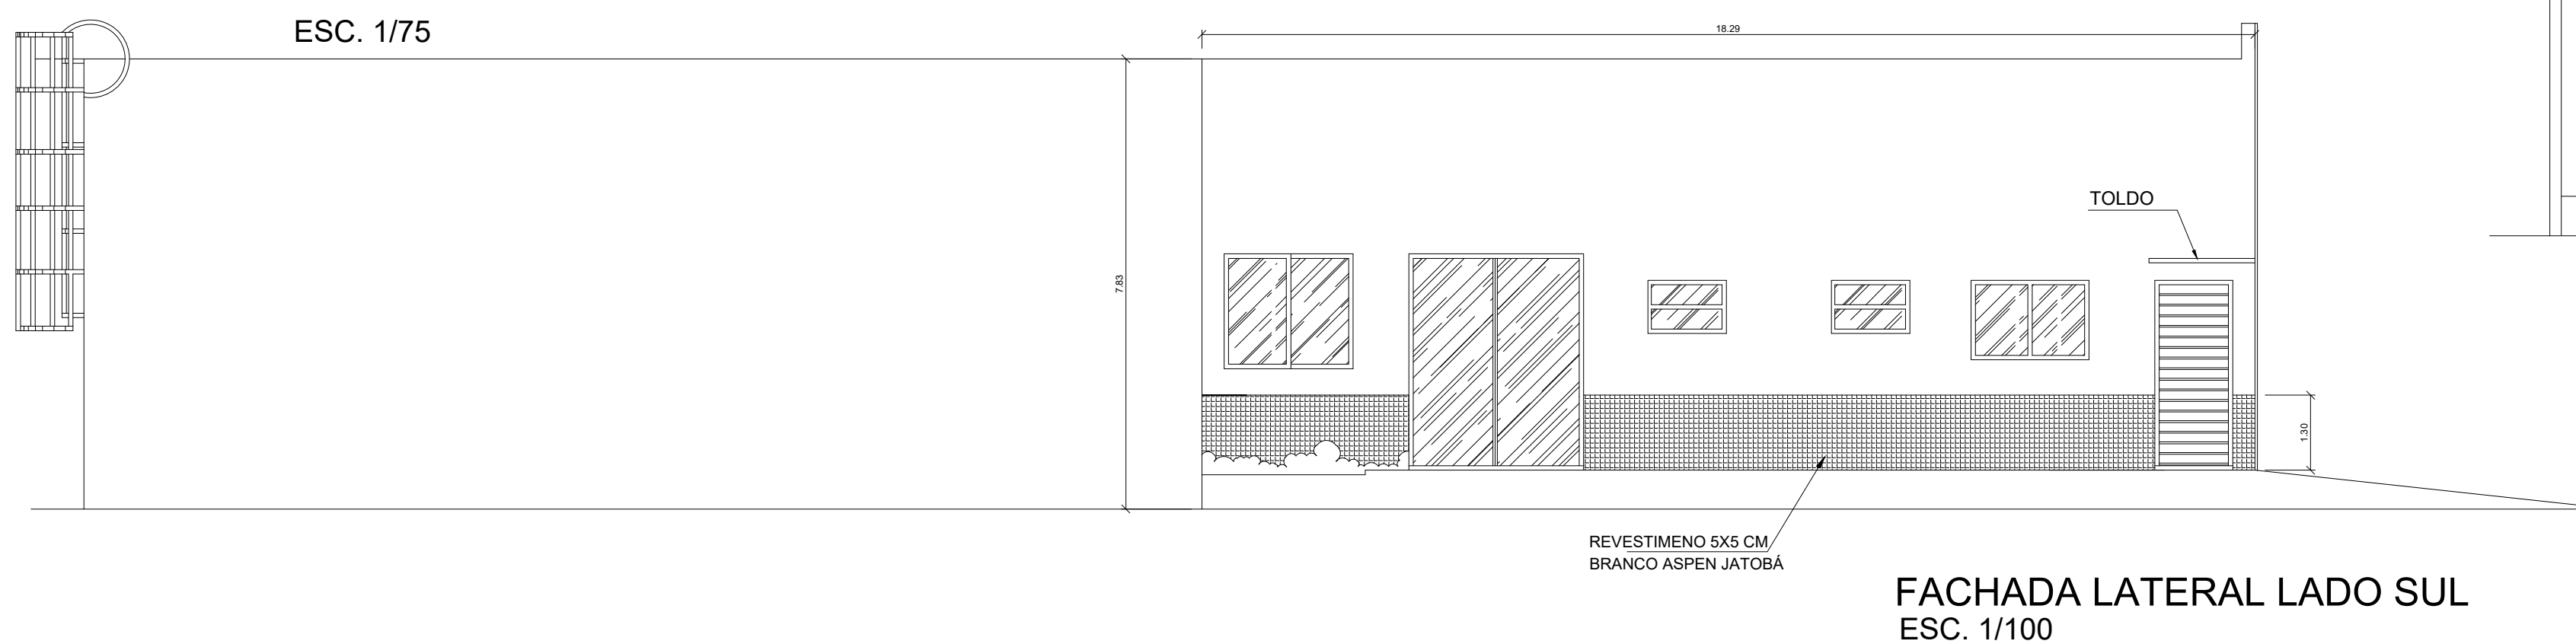
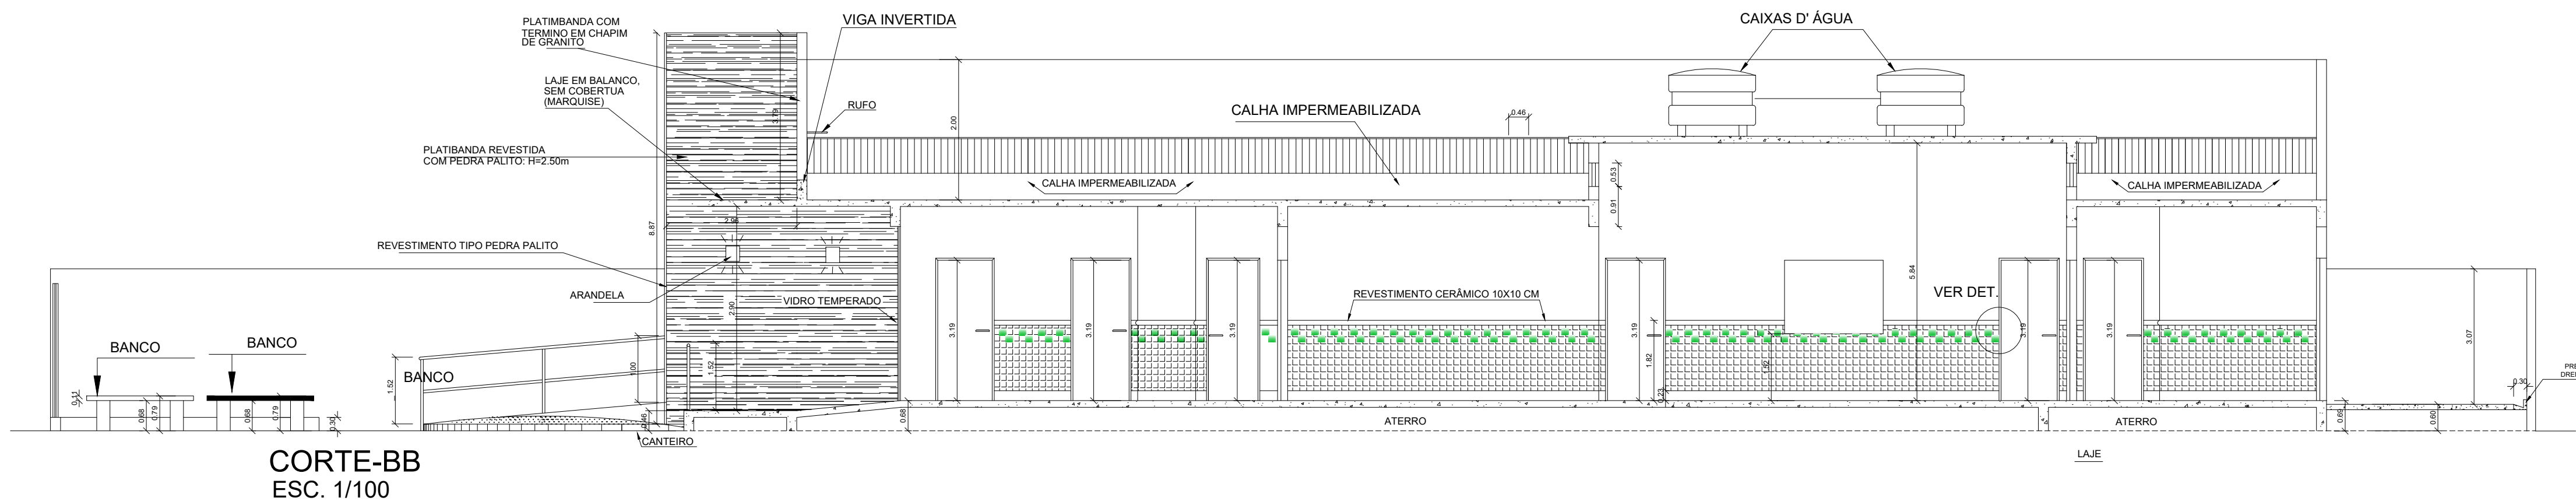
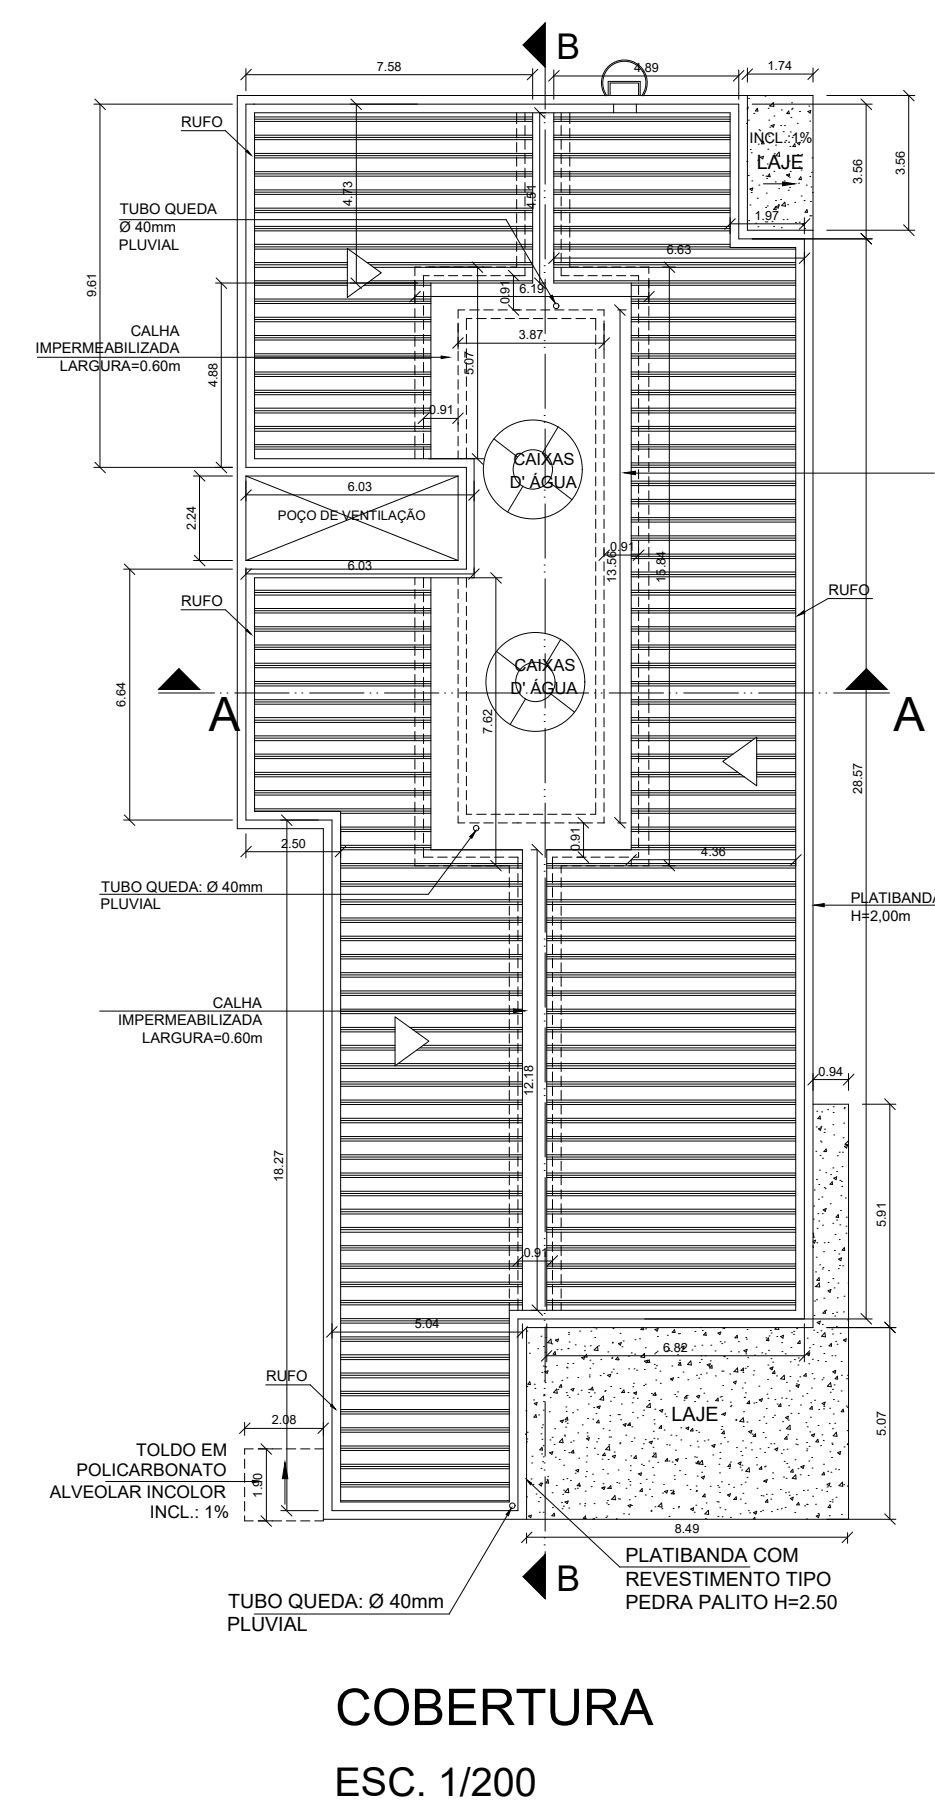
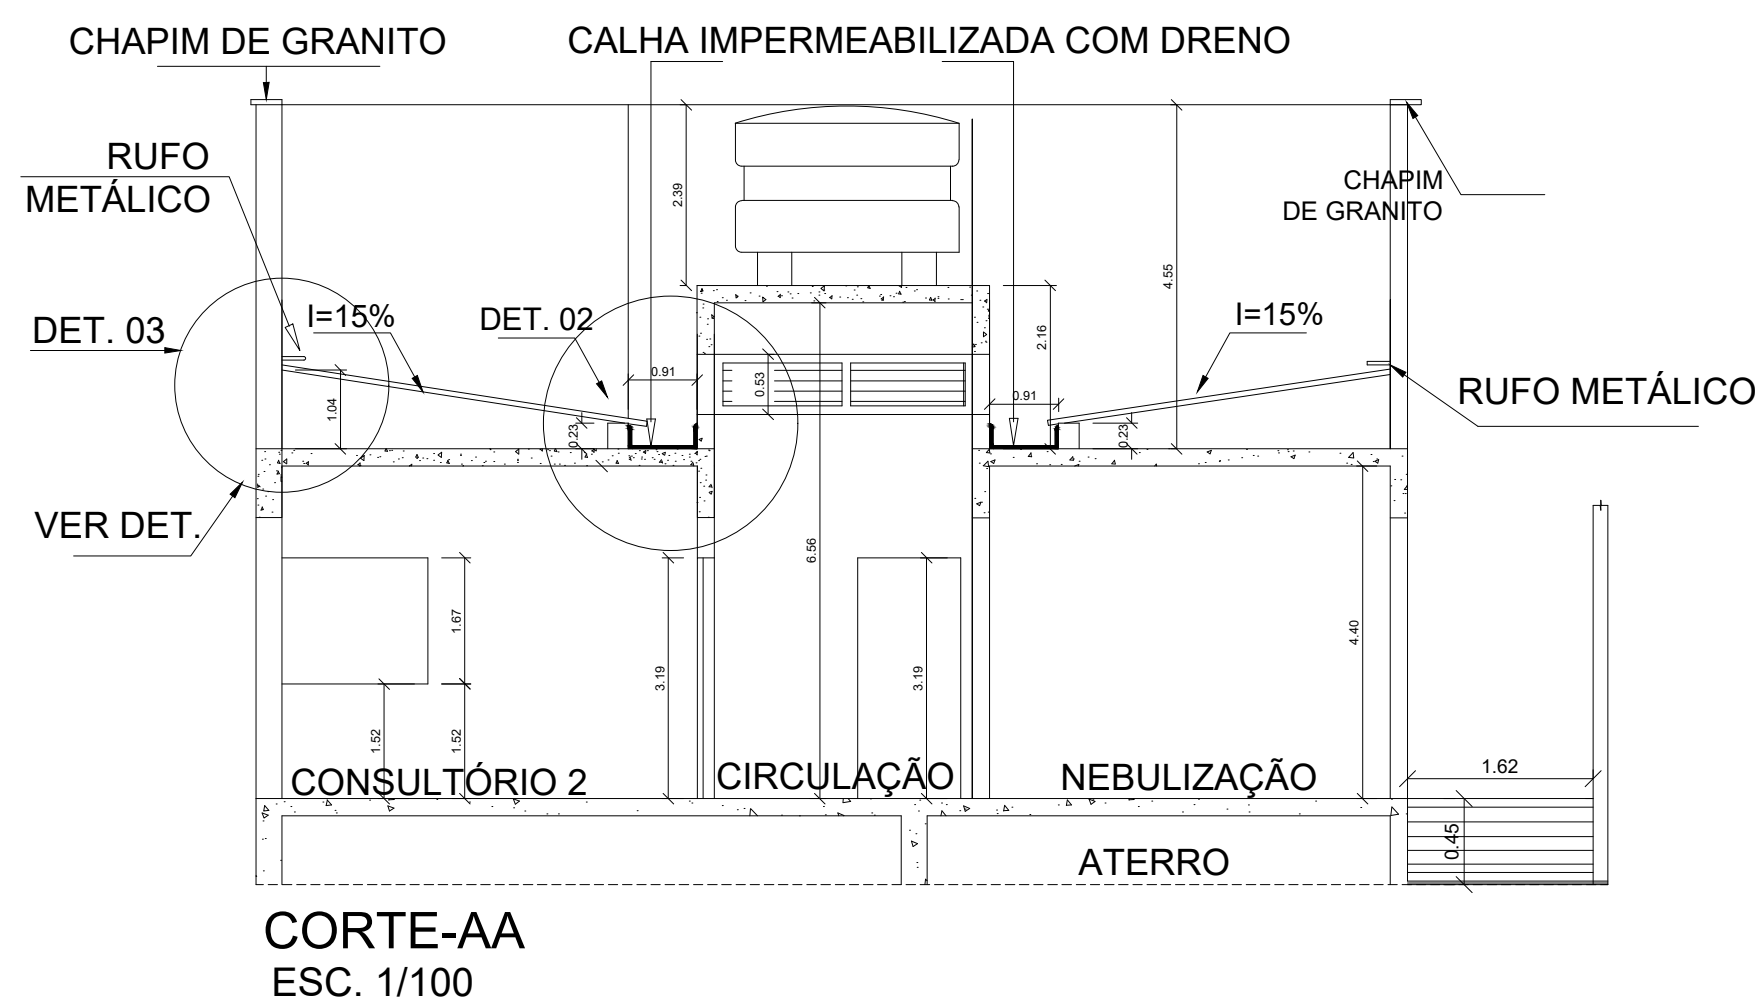
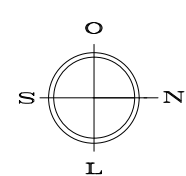


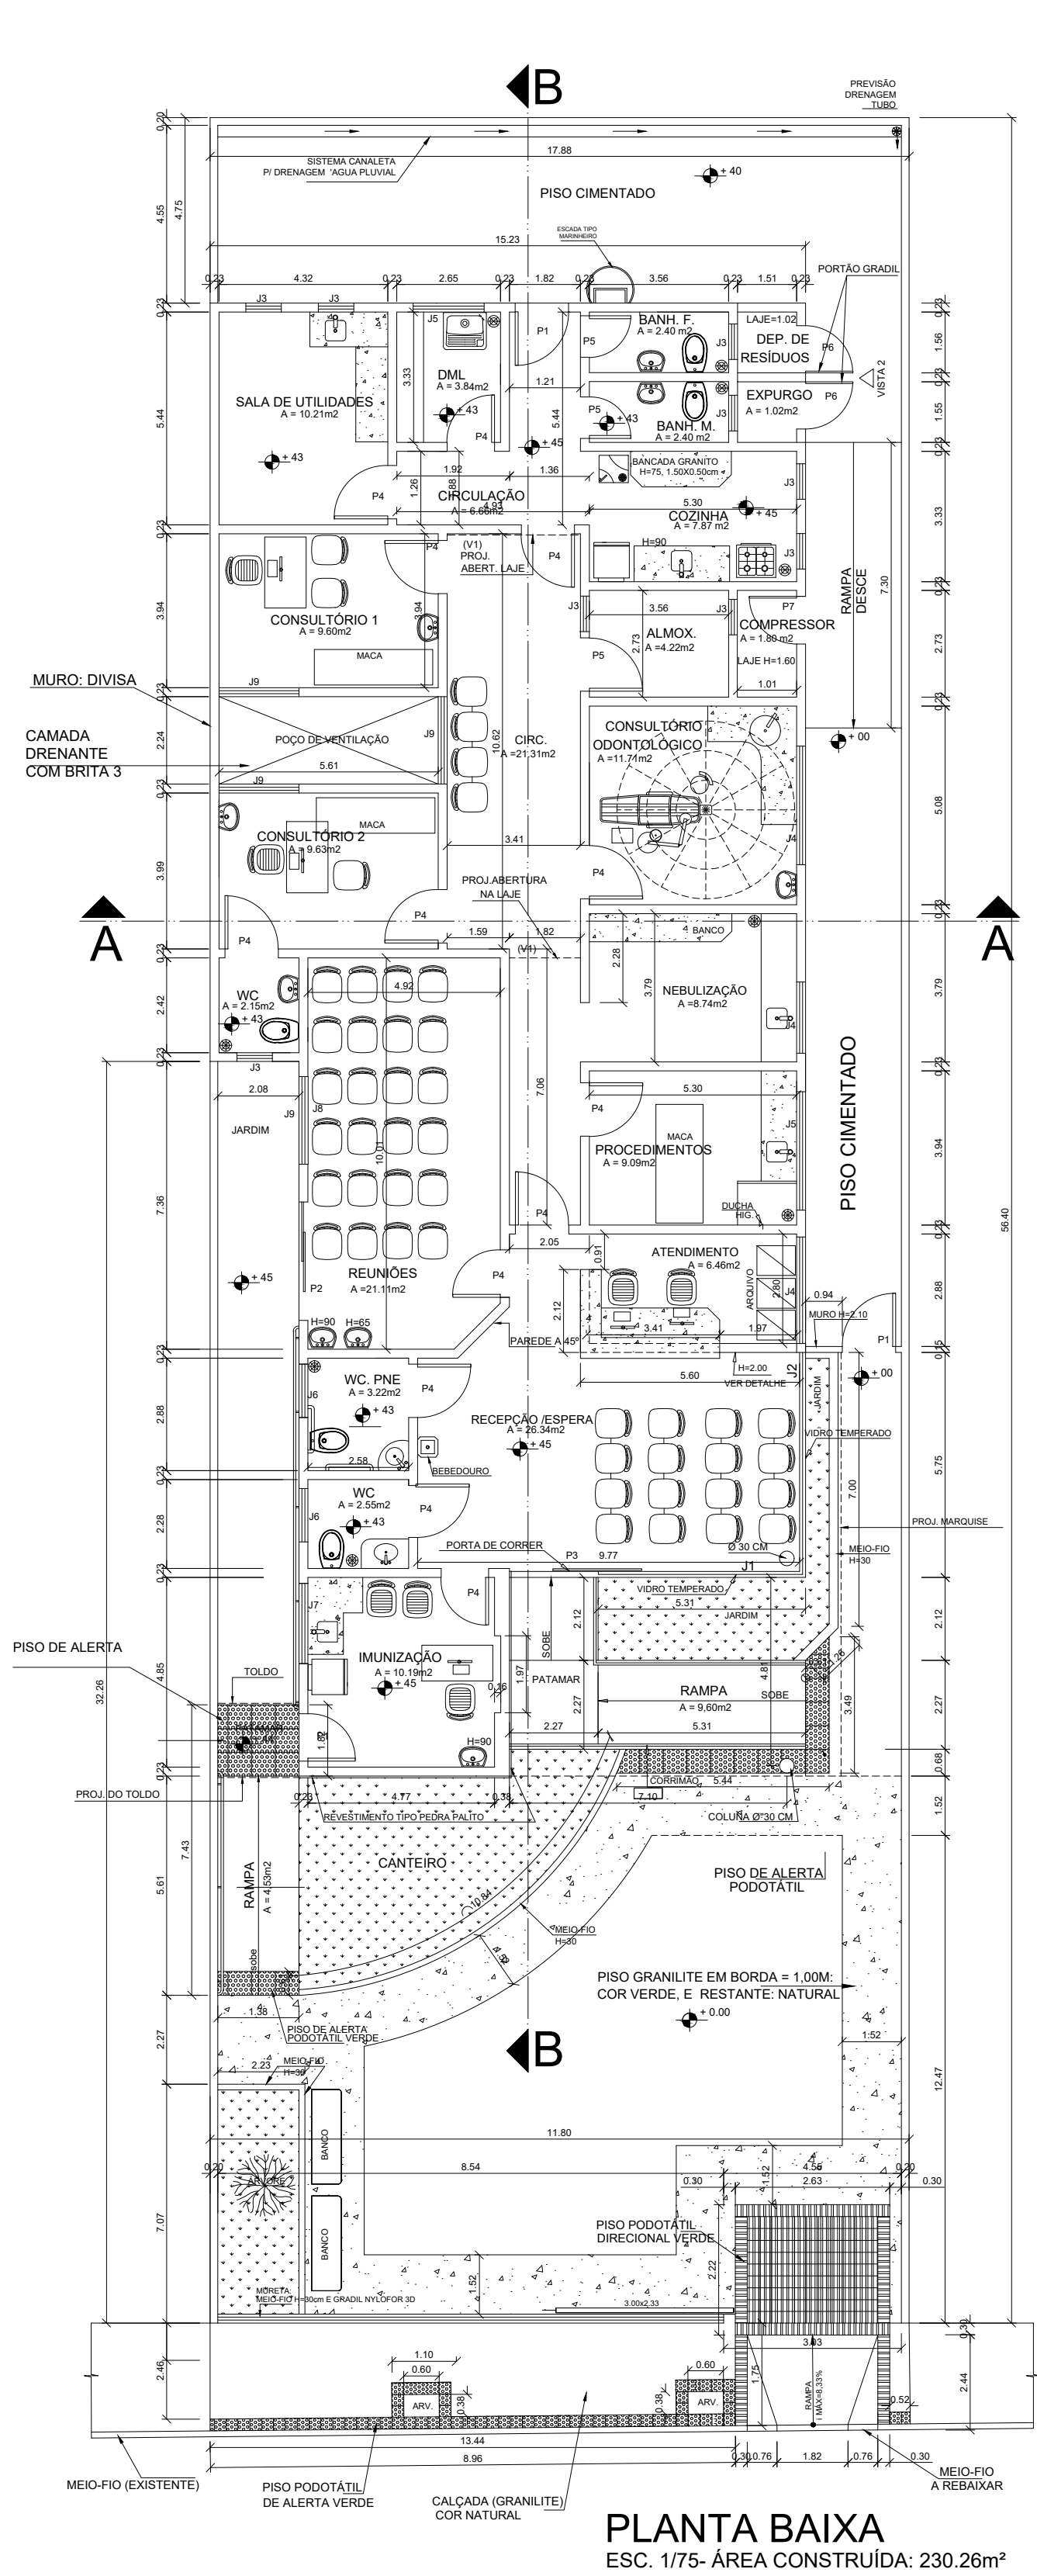

			
PREFEITURA MUNICIPAL DE SÃO MATEUS			
ADM 2021/2024			
SECRETARIA DE OBRAS INFRAESTRUTURA E TRANSPORTE			
TÍTULO: PROJETO ARQUITETÔNICO DE REFORMA A UNIDADE BÁSICA DE SAÚDE- BAIRRO IDEAL			
LOCAL: R. Ermelino Carneiro Sobrinho, 250 - Fátima, São Mateus - ES, 29933-600			
PROPRIETÁRIO: MUNICÍPIO DE SÃO MATEUS, ESTADO DO ESPÍRITO SANTO	RESPONSÁVEL TÉCNICO: GRAZIELI FERREIRA RIBEIRO CREA: ES-029377/D	DESENHO: MICAELA SCARPATTI	
CONTEÚDO: PLANTA BAIXA, PLANTA DE COBERTURA, CORTES E FACHADAS	DATA: 07/2023	REVISÃO: 00	FOLHA: 01/01 ESCALA: INDICADA