




PLANTA BAIXA
1/1000

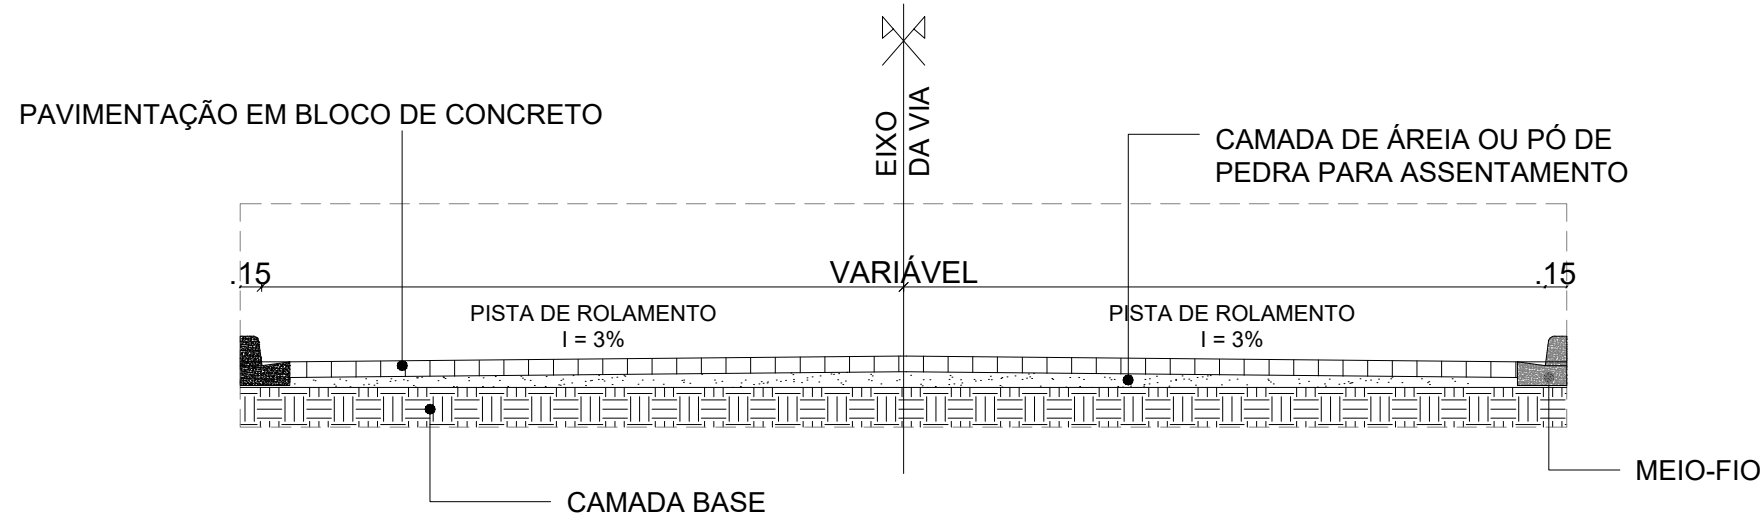

SESSÃO TIPO DA VIA
S/ESC.

RUA NOME	PAVIMENTAÇÃO M²	SARJETA M	MEIO-FIO M
RUA WILSON GOMES	2.135,39	640,51	640,51
RUA JOAQUIM D B	1.534,07	389,23	389,23

POSTE	CAMADA DE ÁREIA OU PÓ DE PEDRA PARA ASSENTAMENTO
PAVIMENTAÇÃO	
CERÇA	
CAMADA BASE	
MEIO-FIO	



PREFEITURA MUNICIPAL DE SÃO MATEUS

ADM 2025/2028

SECRETARIA DE DESENVOLVIMENTO URBANO E TRANSPORTES

TÍTULO:

PAVIMENTAÇÃO RUAS NO NOVA SÃO MATEUS

LOCAL:

BAIRRO NOVA SÃO MATEUS, MUNICÍPIO DE SÃO MATEUS

PROPRIETÁRIO
MUNICÍPIO DE SÃO MATEUS, ESTADO DO
ESPIRITO SANTO

RESPONSÁVEL TÉCNICO:

DESENHO:
ANTÔNIO CARLOS BARRETO
LEVANTAMENTO TOPOGRÁFICO:
PEDRO LUIZ DE SOUZA NASCIMENTO




CONTEÚDO:

DATA:
2026


REVISÃO:
0

FOLHA
01/01

ESCALA:
INDICADA

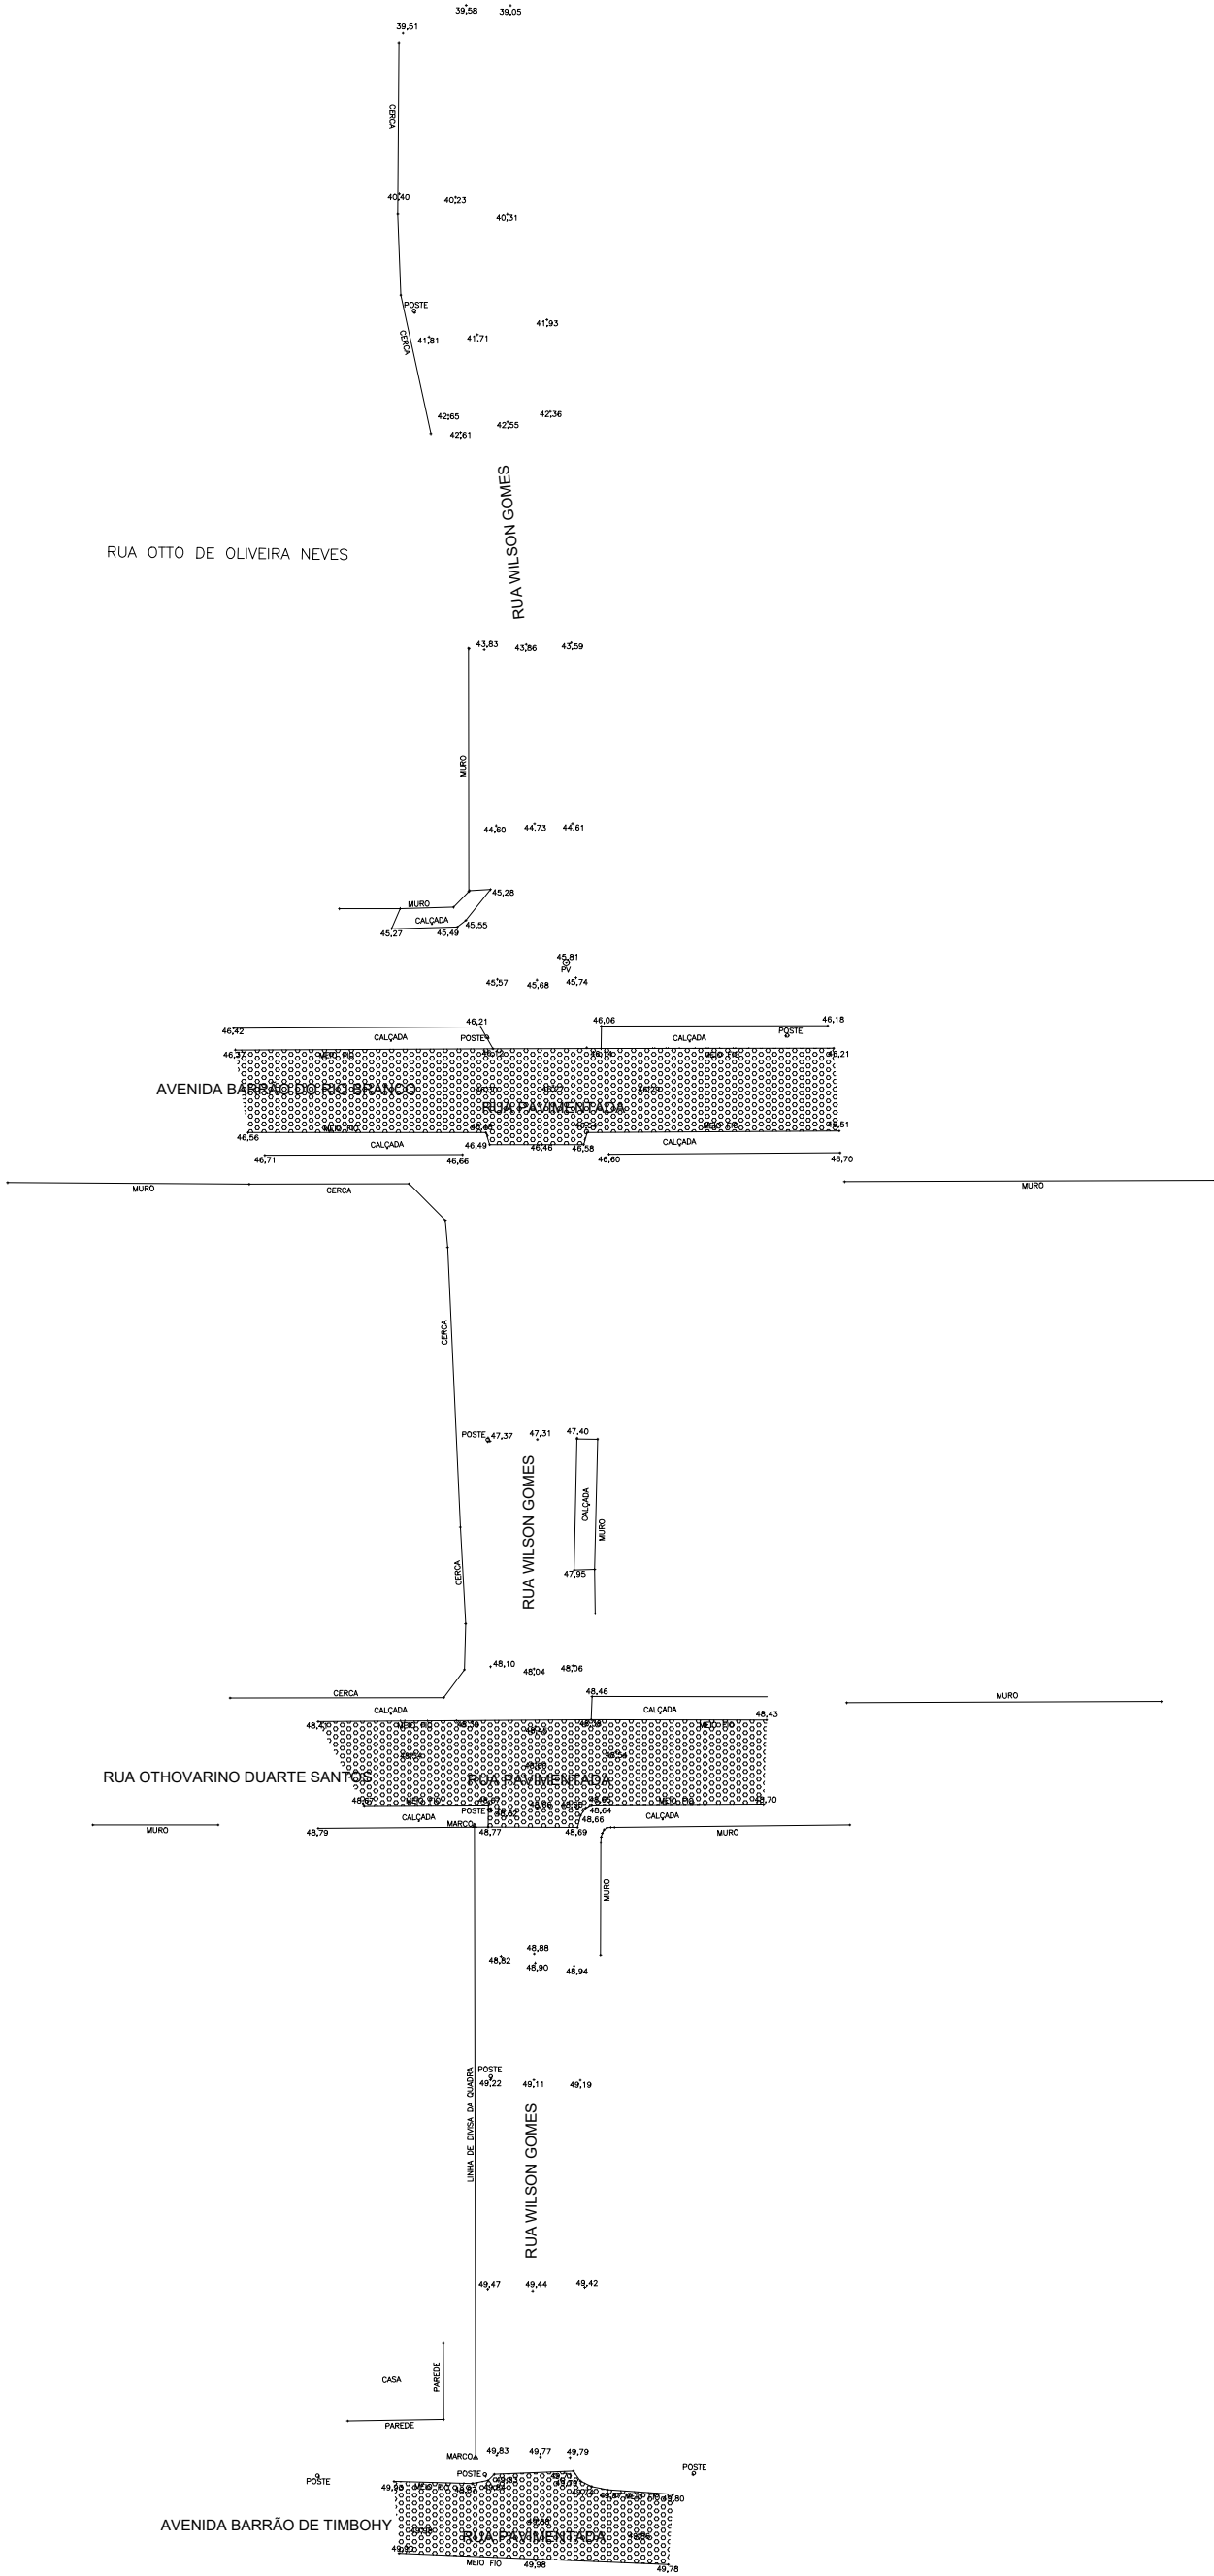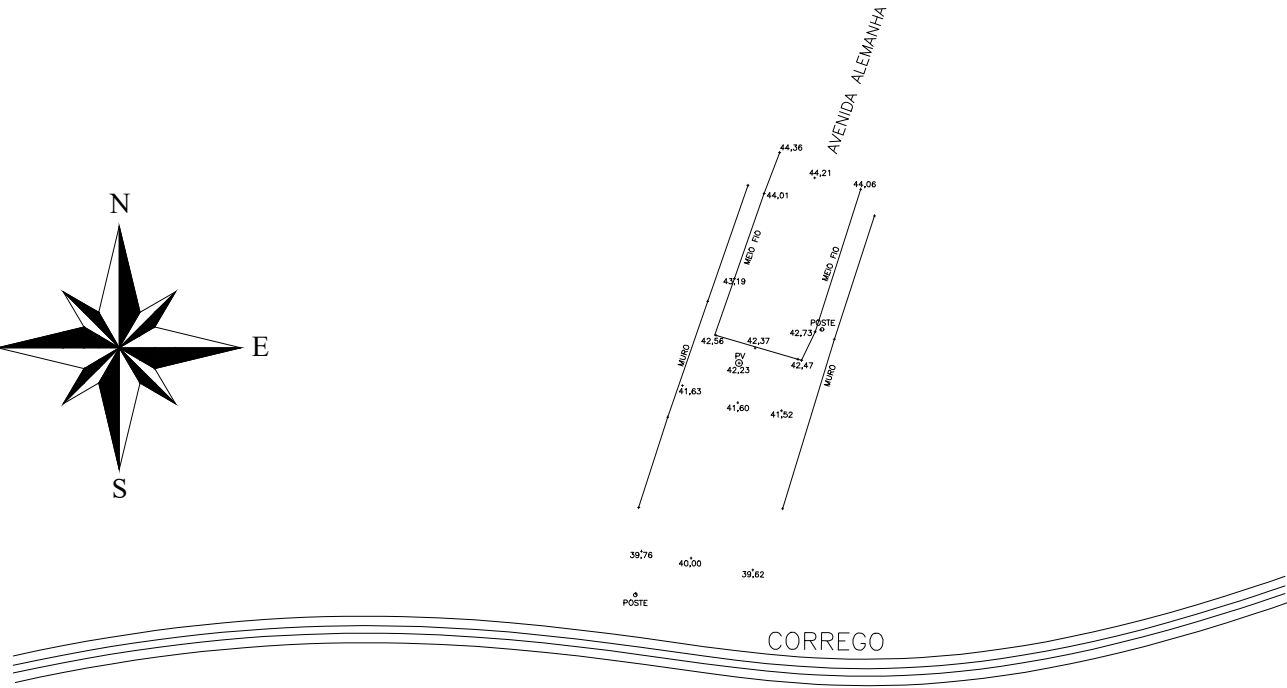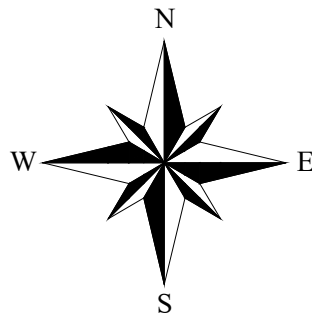

TÍTULO: PAVIMENTAÇÃO NO BAIRRO NOVA SÃO MATEUS				
LOCAL: RUA WILSON GOMES, NO BAIRRO NOVA SÃO MATEUS, NO MUNICIPIO DE SÃO MATEUS - ES.				
PROPRIETÁRIO MUNICIPIO DE SÃO MATEUS, ESTADO DO ESPIRITO SANTO		RESPONSÁVEL TÉCNICO: _____		DESENHO: ANTÔNIO CARLOS BARRETO LEVANTAMENTO TOPOGRÁFICO: PEDRO LUIZ DE SOUZA NASCIMENTO
CONTEÚDO:		DATA: 30/03/2026	REVISÃO: 0	FOLHA 01/02 ESCALA: INDICADA

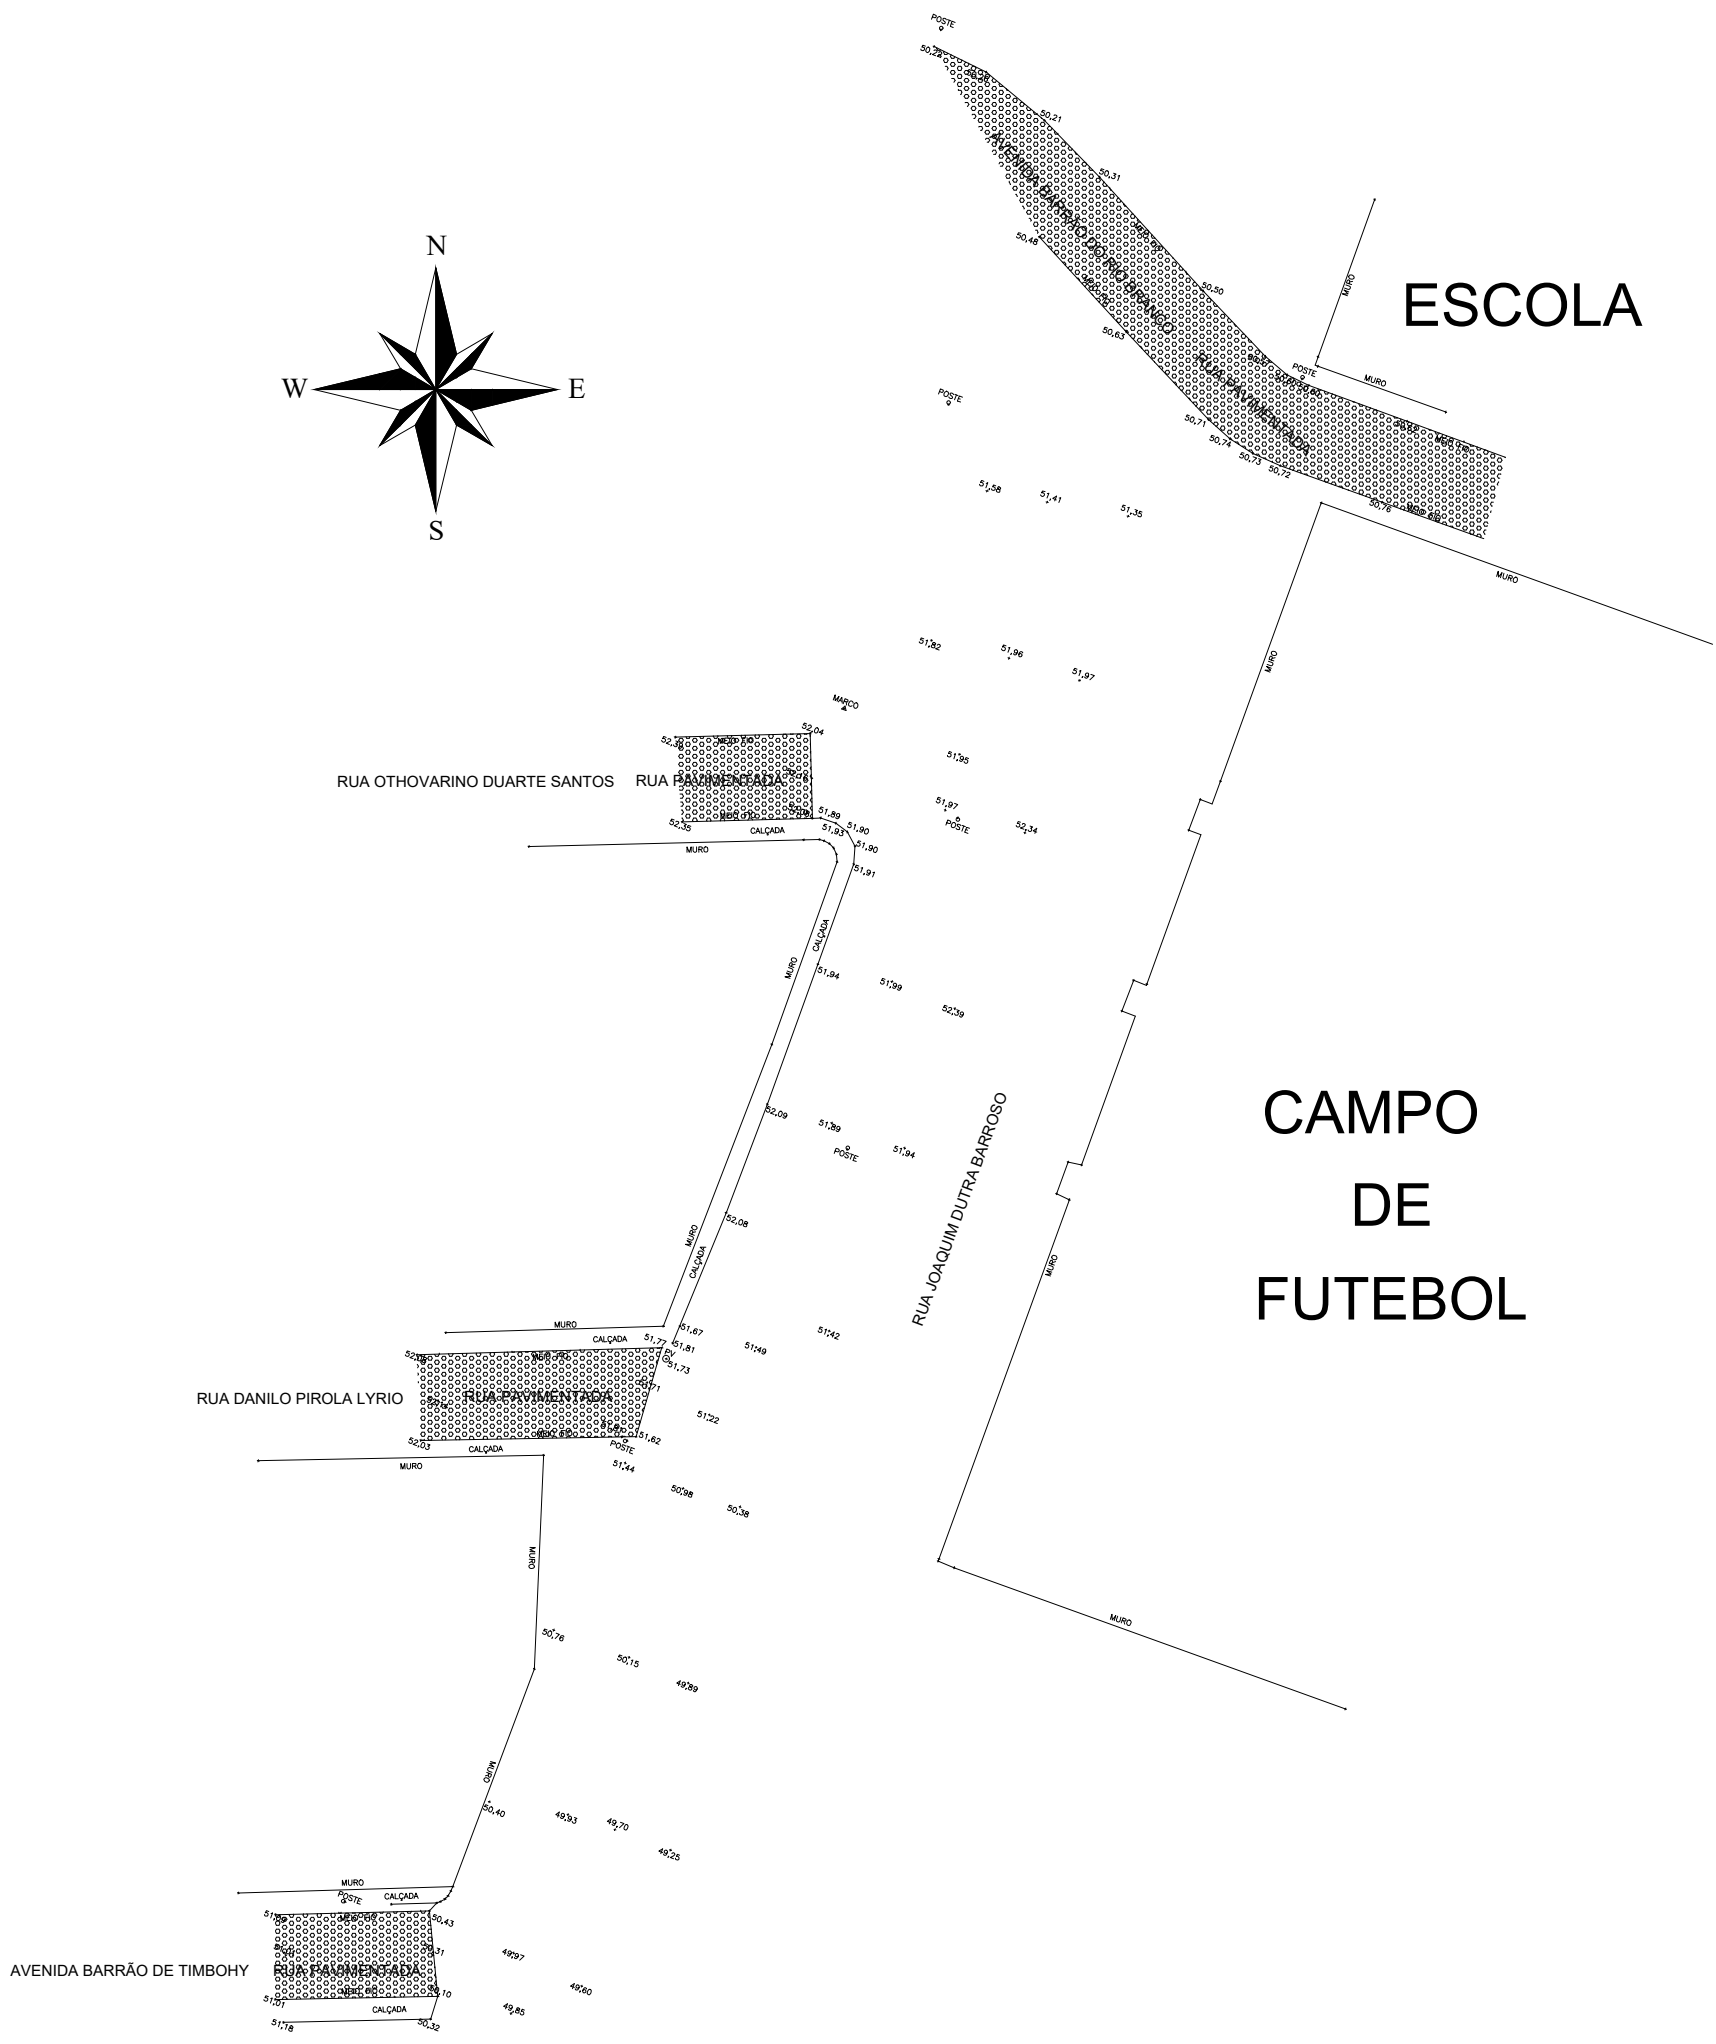

LEVANTAMENTO PLANIALTIMÉTRICO
ESC. 1/20

		PREFEITURA MUNICIPAL DE SÃO MATEUS ADM 2025/2028 SECRETARIA DE DESENVOLVIMENTO URBANO E TRNSPORTES		
TÍTULO: PAVIMENTAÇÃO NO BAIRRO NOVA SÃO MATEUS				
LOCAL: RUA XXXXXX, NO BAIRRO NOVA SÃO MATEUS, NO MUNICIPIO DE SÃO MATEUS - ES.				
PROPRIETÁRIO MUNICIPIO DE SÃO MATEUS, ESTADO DO ESPIRITO SANTO		RESPONSÁVEL TÉCNICO: _____		DESENHO: ANTÔNIO CARLOS BARRETO LEVANTAMENTO TOPOGRÁFICO: PEDRO LUIZ DE SOUZA NASCIMENTO
CONTEÚDO: _____		DATA: 30/03/2026	REVISÃO: 0	FOLHA 02/02 ESCALA: INDICADA