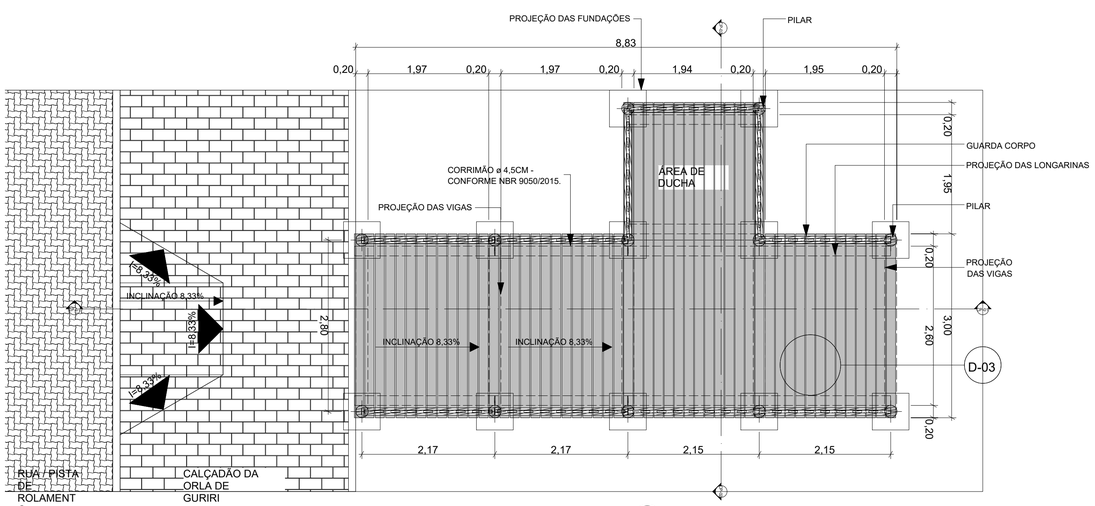

0. PASSARELA MODULAR - UNIFICADOS
Escala: 1:50

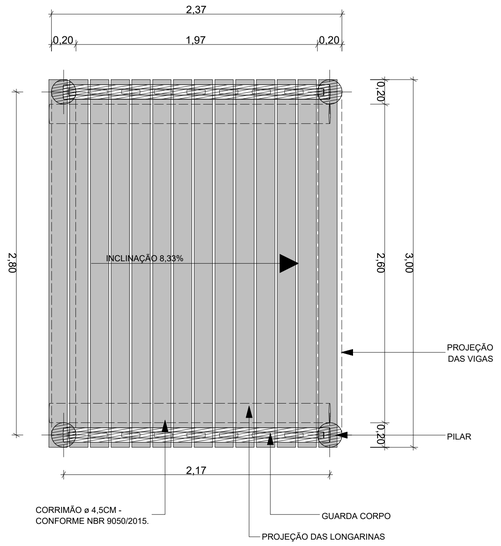

0. MODULO TIPO 01 - INCLINADO/RAMPA
Escala: 1:25

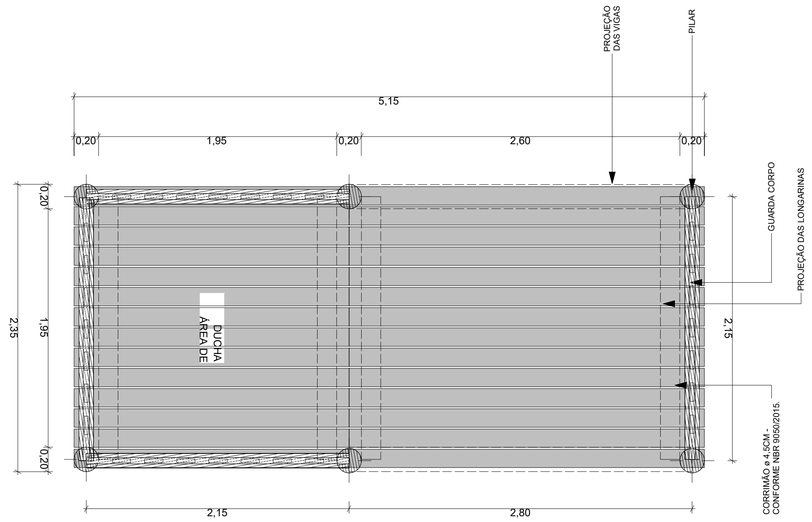

0. MODULO TIPO 02 - DUCHA PLANA
Escala: 1:25

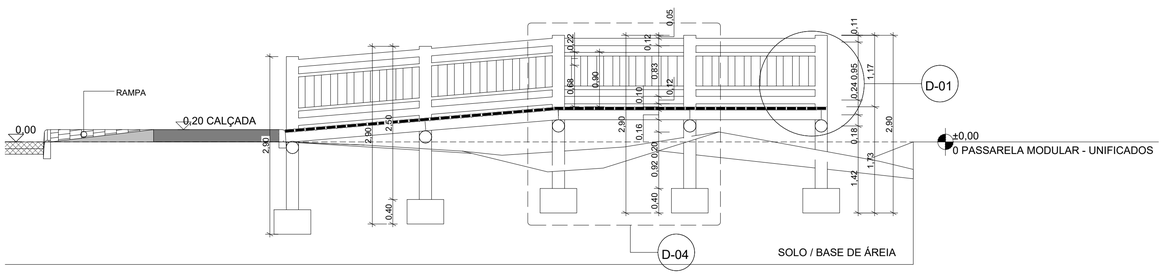

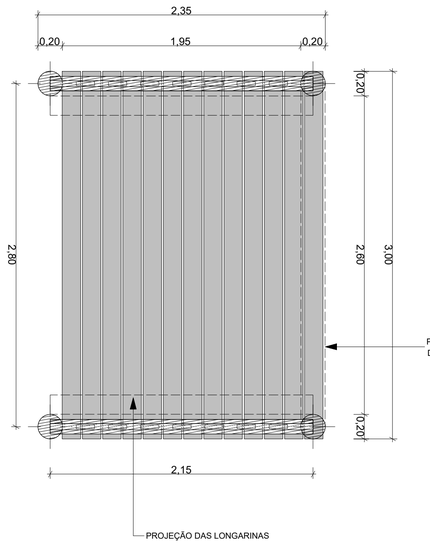

0. MODULO TIPO 03 - PLANO
Escala: 1:25

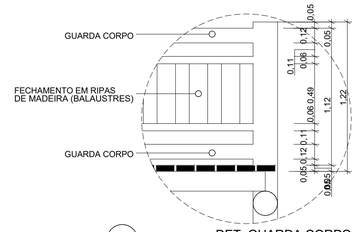

D-01 DET. GUARDA CORPO
Escala: 1:25

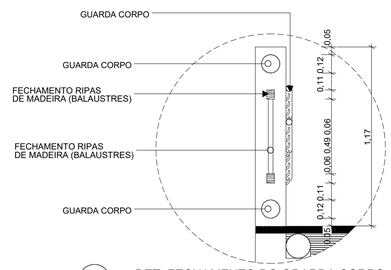

D-02 DET. FECHAMENTO DO GRARDA CORPO
Escala: 1:20

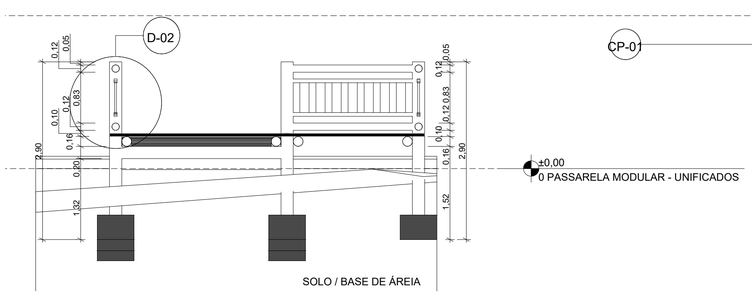

CP-01 PASSARELA MODULOS UNIDAS
Escala: 1:50

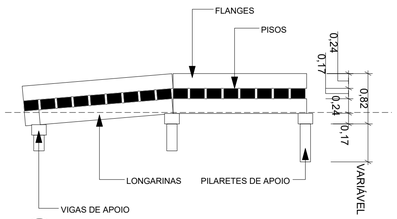

CD-01 MODULOS UNIDAS - DORMENTES
Escala: 1:50

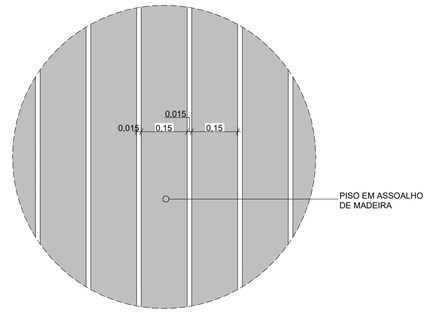

D-03 DET. ASSOALHO
Escala: 1:10

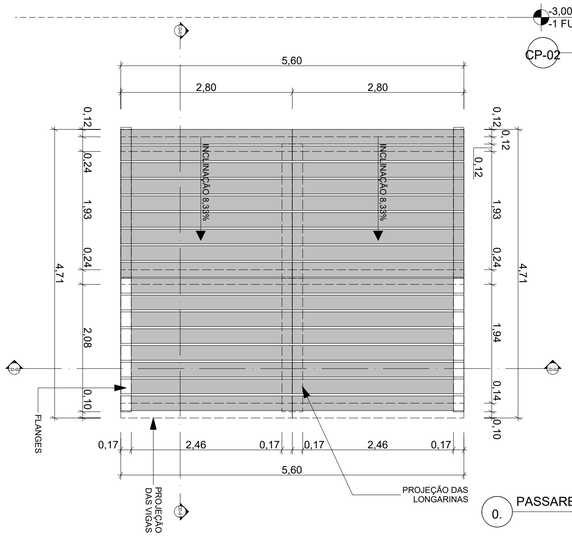

CP-02 PASSARELA MODULOS UNIDAS
Escala: 1:50

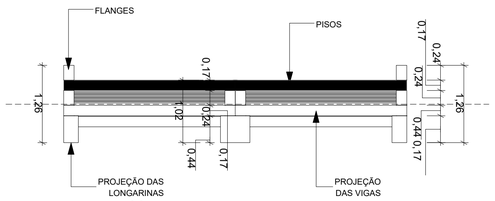

CD-02 MODULOS UNIDAS - PASSAGEM DE EMBARCAÇÕES
Escala: 1:50

0. PASSARELA MODULAR - PASSAGEM DE EMBARCAÇÕES
Escala: 1:50

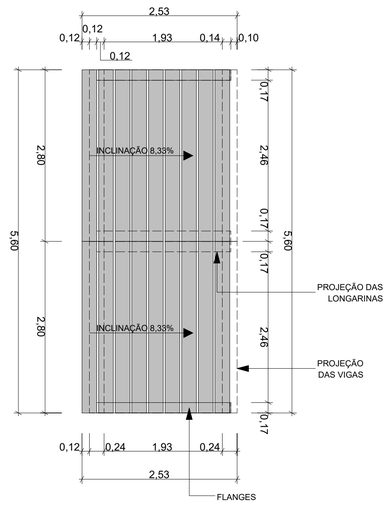

0. MODULO INCLINADO - PASSAGEM DE EMBARCAÇÕES
Escala: 1:50

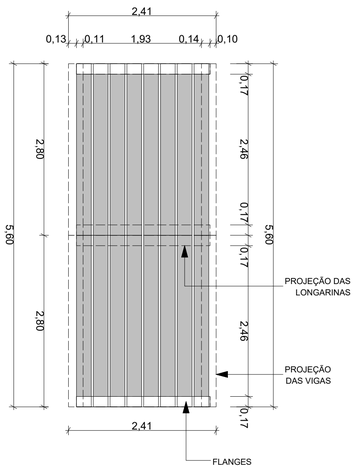

0. MODULO PLANO - PASSAGEM DE EMBARCAÇÕES
Escala: 1:50

APROVAÇÃO E NOTAS:

ADM 2017/2020

PREFEITURA MUNICIPAL DE SÃO MATEUS
PMSM SECRETARIA DE OBRAS INFRAESTRUTURA E TRANSPORTE

TÍTULO:
PROJETO DE URBANIZAÇÃO
PASSARELAS ACESSÍVEIS E ECOLÓGICAS NA ORLA DO BALNEÁRIO DE GURIRI SÃO MATEUS - ES

LOCAL:
AVENIDA OCEANO ATLÂNTICO DO LADO SUL, BAIRRO GURIRI - SÃO MATEUS/ES

RESP. TÉCNICO ARQ(A). URB. E/OU ENG(A). CIVIL:
CARLOS HENRIQUE BISSIARO
CAU/ES - 34000

DESENHO:
CARLOS HENRIQUE E VINÍCIUS SANTOS

CONTEÚDO:	REVISÃO:	DATA:	ESCALA:	FOLHA:
PLANTAS, DETALHES E CORTES	00	18/02/2021	1:50, 1:25, 1:20, 1:10	1/7